

# 道路占用許可申請書の作成上の注意点

## ○申請書様式

様式1-1

①  
道路占用  
許可申請  
協議書

②  
第 年 月 日  
第 年 月 日

北海道開発局長 殿

〒  
(ふりがな)  
住 所 .....  
(ふりがな)  
④ 氏 名 .....  
⑤ 担 当 者 .....  
T E L .....  
E-mail ..... ⑥

① 道路法 第32条 第35条 の規定により ① 許可を申請 します。 協 議

⑦ 占用の目的	路 線 名			車 道 ・ 歩 道 ・ そ の 他
⑧ 占用の場所	場 所			
⑨ 占 用 物 件	名 称	規 模	数 量	
⑩ 占用の期間	年 月 日 から	間	占 用 ⑪	構 造
⑫ 工事の期間	年 月 日 から	間	工 事 ⑬	方 法
⑭ 道路の復旧方法		添 付 ⑮	書 類	
備 考				

(日本工業規格A列4番。以下同様。)

申 請 書

様式1-1 (記載要領)

- 「許可申請・協議」、「第32条・第35条」及び「許可を申請・協議」については、該当するものを○で囲むこと。
- 「新規・更新・変更」については、該当するものを○で囲み、更新・変更の場合には、従前の許可書又は回答書の番号及び年月日を記載すること。
- 申請者が法人である場合には、「住所」の欄には主たる事務所の所在地、「氏名」の欄には名称及び代表者の氏名を記載するとともに、「担当者」の欄に所属・氏名を記載すること。
- 「場所」の欄については、次により記載すること。
  - 占有場所となる道路敷地に地番がある場合は、当該地番を記載すること。
  - 占有場所となる道路敷地に地番がない場合は、最寄りの地番に「地先」と付して記載すること。
  - 延長のある占有物件を占有する場合は、(1)又は(2)に基づき起点及び終点の地番を記載すること。ただし、起点及び終点が同一地番の場合は、併記しないこと。
- 「車道・歩道・その他」については、該当するものを○で囲むこと。
- 変更の許可申請にあっては、関係する欄の下部に変更後のものを記載し、上部に変更前のものを( )書きすること。ただし、電子方式により申請する場合を除く。
- 「添付書類」の欄には、添付した書類名を記載すること。

申請書のチェックポイント	
様式	正しい申請書様式を使用していますか。
①	「許可申請」、「第32条」、「許可を申請」のそれぞれを○で囲んでいますか。
②	「新規」「更新」「変更」のうち、該当するどれか1つを○で囲んでいますか。 (新規=新たに申請する場合、更新=占有期間が満了する許可を更新する場合、変更=移設及び数量や構造等に変更が生じた場合) 「更新」又は「変更」を○で囲んだ場合、前回許可を受けた許可番号を上段に、許可年月日を下段に記載していますか。
③	窓口申請書を提出する日を記載していますか。
④	申請者の住所、会社名、個人名を正しく記載していますか。
⑤	担当課、担当者、電話番号を記載していますか。
⑥	E-mailは記載していますか(任意)。
⑦	占用の目的を具体的に記載していますか。
⑧	路線名は、「一般国道●号」と記載していますか。 占用の場所は、地番(地番がないときは隣接地地先)まで記載していますか。 「車道」「歩道」「その他」のうち、設置する場所として該当するものを○で囲んでいますか。
⑨	占有物件の名称を記載していますか。 規模を記載していますか。 数量(小数点以下第2位まで)を記載していますか。
⑩	物件を設置する占有期間を記載していますか。 (道路法では、電気・通信・ガス・上下水道施設等は10年以内、看板・足場等は5年以内と定められています。)
⑪	占有物件の種類や材質等の具体的構造を記載していますか。
⑫	占有物件の設置に係る工事期間を記載していますか。
⑬	「開削」「推進」「シールド」等掘削の方法などを記載していますか。
⑭	掘削工事の場合は、「原状復旧」と記載していますか。
⑮	「位置図」「平面図」「断面図」「交通規制図」などの必要書類を添付し、その具体的な書類名を記載していますか。

# 道路占用許可申請書の記載例

## <①看板占用(新規)の場合>

様式1-1

① 道路占用 ② 許可申請書

「許可申請」、「第32条」、「許可を申請」に○をしてください。

③ 新規 ④ 変更 ⑤ 年 第 月 号 日

北海道開発局長 殿

〒 ×××-××××

④ (ふりがな) 住所 北海道札幌市北区××-×

(株)○○○ 代表取締役 ×× ××

⑤ 担当者 △△課 ○○○○

T E L 011-××××××××

E-mail ××××××@○○○.○○.jp ⑥

① ① 道路法 第32条 の規定により 許可を申請 協議 します。

⑦ ⑧ ⑨ ⑩ ⑪ ⑫ ⑬ ⑭ ⑮

⑦ 占用の目的 工事規制看板を設置するため

⑧ 路線名 一般国道○○号

⑨ 占用の場所 北海道札幌市北区○○-123-456地先

⑩ 占用物件

名称	規模	数量
工事用規制看板	高さ1.2m×出幅0.9m	5枚

⑪ 占用の期間 ○○年○月○日から ×日間 占用構造 鉄骨造、強化プラスチック製

⑫ 工事の期間 ○○年△△月△△日まで ×日間 工事の方法 道路掘削なし、請負、夜間工事

⑬ ⑭ ⑮ 道路の復旧方法 原状復旧(道路掘削なし) 添付書類 位置図・平面図・交通規制図

備考

(日本工業規格A列4番。以下同様。)

申請書

看板の占有期間は、最大で5年間で、ただし、工事規制看板の場合は、工事期間を考慮し、適切な期間としてください。

- 様式1-1 (記載要領)
- 「許可申請・協議」については、該当するものを○で囲むこと。
  - 「新規・更新」欄には、更新・変更の場合には、従前の許可書又は回答書の「更新・変更」欄に「更新・変更」と記載し、所在地、「氏名」の欄には名称を記載すること。
  - 申請者が法人及び代表者の氏名を記載すること。
  - 「場所」の欄には、(1) 占有場所となる道路敷地に地番がある場合は、当該地番を記載すること。(2) 占有場所となる道路敷地に地番がない場合は、最寄りの地番に「地先」と付して記載すること。(3) 延長のある占有物件を占有する場合は、(1)又は(2)に基づき起点及び終点の地番を記載すること。ただし、起点及び終点が同一地番の場合は、併記しないこと。
  - 「車道・歩道・その他」については、該当するものを○で囲むこと。
  - 変更の許可申請にあつては、関係する欄の下部に変更後のものを記載し、上部に変更前のものを( )書きすること。ただし、電子方式により申請する場合を除く。
  - 「添付書類」の欄には、添付した書類名を記載すること。

# 道路占用許可申請書の記載例

## <②工事用足場占用(新規)の場合>

様式1-1

① 道路占用 ② 許可申請書

「許可申請」、「第32条」、「許可を申請」に○をしてください。

③ 新規 ④ 変更 ⑤ 年 第 月 号 日

北海道開発局長 殿

〒 ×××-××××

④ (ふりがな) 住所 北海道札幌市北区××-×

○○建設(株) 代表取締役 ××××

⑤ 担当者 △△課 ○○○○

T E L 011-××××××××

E-mail ××××××@○○○.○○.jp ⑥

① ① 道路法 第32条 の規定により 許可を申請 協議 します。

⑦ ⑧ ⑨ ⑩ ⑪ ⑫ ⑬ ⑭ ⑮

⑦ 占用の目的 商業施設解体に伴う工事用足場の設置のため

⑧ 路線名 一般国道○○号

⑨ 占用の場所 北海道札幌市中央区○○丁目123-789地先

⑩ 占用物件

名称	規模	数量
工事用足場	2.8m×10m	28,00㎡

⑪ 占用の期間 ○○年○月○日から ○年×日間 占用構造 単管パイプ、ねじ込み式 腰つなぎ、養生シート張り

⑫ 工事の期間 ○○年○月○日から ×日間 工事の方法 道路掘削なし、請負、昼間工事

⑬ ⑭ ⑮ 道路の復旧方法 原状復旧(道路掘削なし) 添付書類 位置図・平面図・断面図・交通規制図

備考

(日本工業規格A列4番。以下同様。)


申請書

工事期間を考慮の上、必要最小限度の占有期間としてください。

- 様式1-1 (記載要領)
- 「許可申請・協議」については、該当するものを○で囲むこと。
  - 「新規・更新」欄には、更新・変更の場合には、従前の許可書又は回答書の「更新・変更」欄に「更新・変更」と記載し、所在地、「氏名」の欄には名称を記載すること。
  - 申請者が法人及び代表者の氏名を記載すること。
  - 「場所」の欄には、(1) 占有場所となる道路敷地に地番がある場合は、当該地番を記載すること。(2) 占有場所となる道路敷地に地番がない場合は、最寄りの地番に「地先」と付して記載すること。(3) 延長のある占有物件を占有する場合は、(1)又は(2)に基づき起点及び終点の地番を記載すること。ただし、起点及び終点が同一地番の場合は、併記しないこと。
  - 「車道・歩道・その他」については、該当するものを○で囲むこと。
  - 変更の許可申請にあつては、関係する欄の下部に変更後のものを記載し、上部に変更前のものを( )書きすること。ただし、電子方式により申請する場合を除く。
  - 「添付書類」の欄には、添付した書類名を記載すること。


# 1 上下水道管の図面例

## (1) 位置図

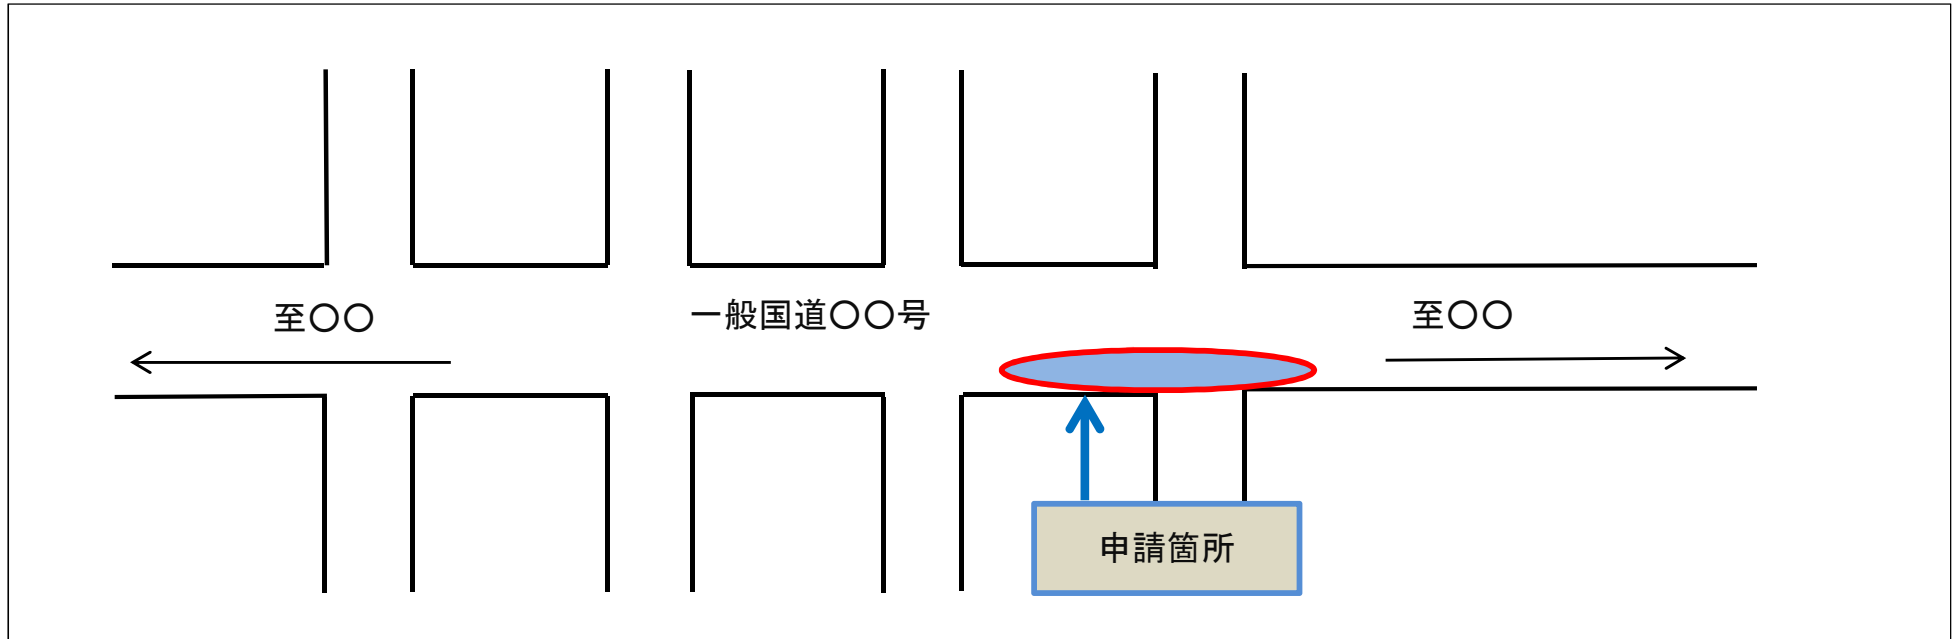


位置図は、国土地理院の地図ほか、市販の地図、インターネット上での地図等を基に作成し、申請箇所がどの位置にあるかを示してください。

## (2) 平面図

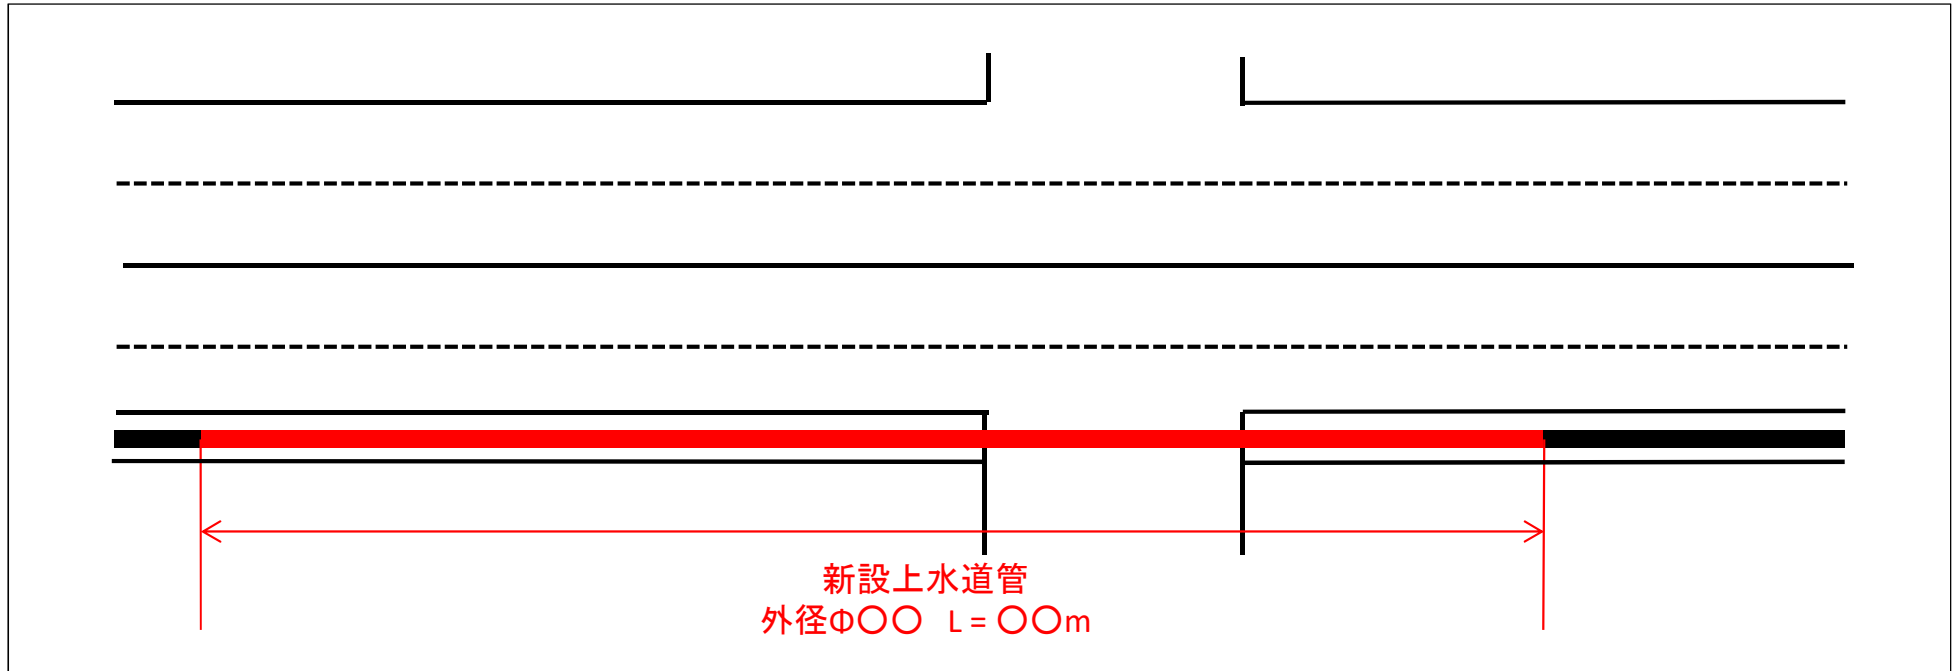

占用物件が道路地下埋設物の場合は、  
縮尺1/500～1/1000の図面を作成してください。  
その他の占用物件の場合は、略図で構いません。

### (3) 断面図

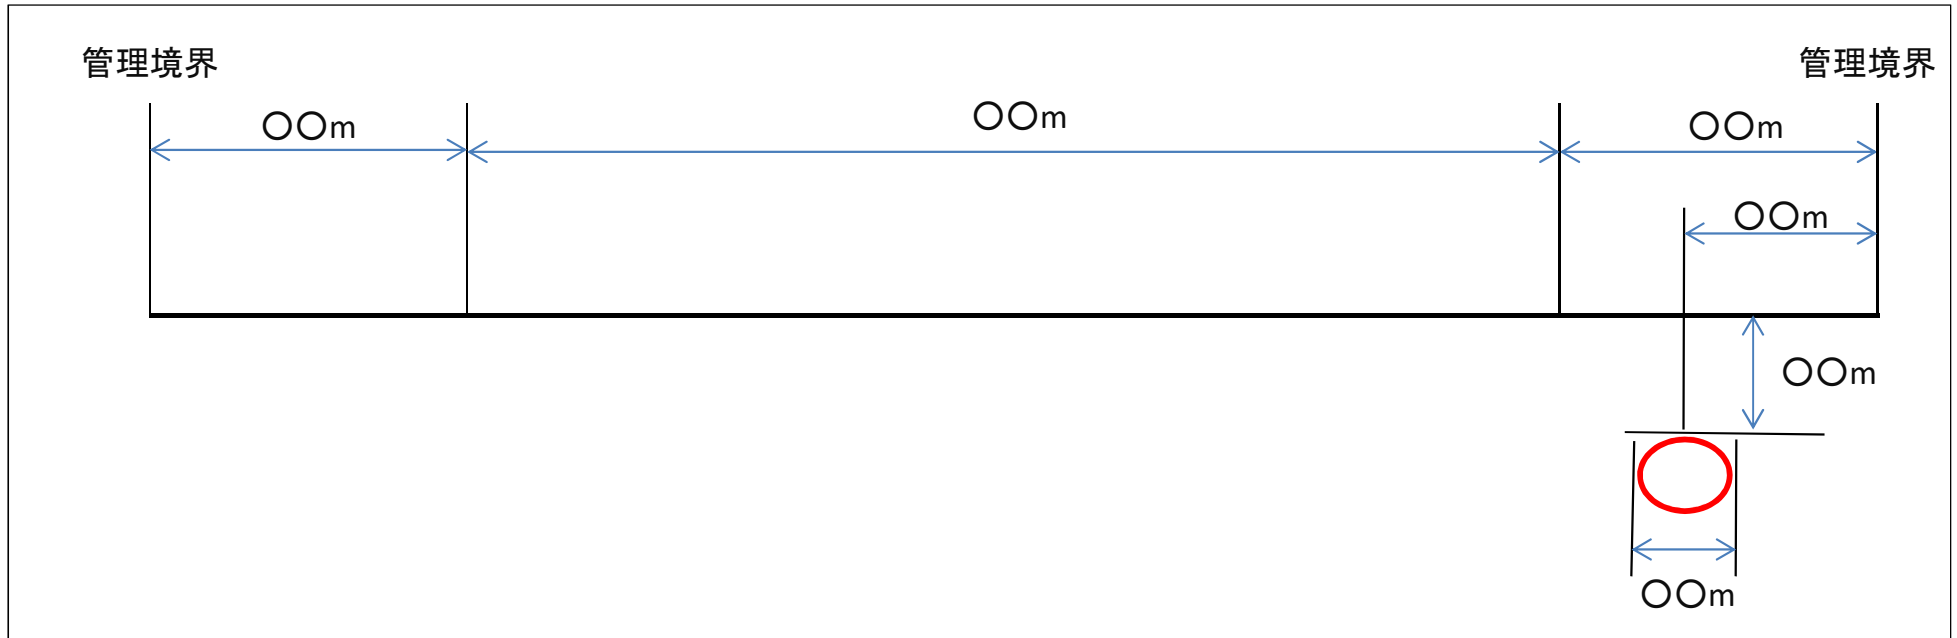

占用物件が道路地下埋設物、電柱・電話柱の場合は、必ず作成してください。

占用物件が電線の添架の場合は、平面図に路面高を記入した図でも構いません。

# 道路占用届書の記載例

## <①住所変更を行う場合>

様式7

道路占用届書

第〇〇年〇月〇日

北海道開発局長 殿

〒060-〇〇〇  
住 所 北海道札幌市北区×-×  
氏 名 (株)〇〇組 代表取締役 ×× ××  
担当者 △△課 〇〇 〇〇  
T E L 011-××××-××××

占有物件の保守、  
占有物件の軽易な変更、緊急工事、  
試験、廃止、一般承継、名称変更、  
住所変更

該当するものを○で囲んで下さい。

さきに許可（回答）のあった道路占用については、下記のとおり届け出ます。

占有場所	一般国道〇号 札幌市中央区△△-△△	許可書に記載された占有場所を記載して下さい。
許可年月日 許可番号	〇年〇月〇日 第〇〇〇号	届け出を提出する直近の許可年月日と許可番号を記載して下さい。
理 由	移転に伴い住所が変更となったため	
内 容	(新) 北海道札幌市北区×-× (旧) 北海道小樽市〇〇-〇	
そ の 他	△年△月△日 変更	

# 道路占用届書の記載例

## <②物件の廃止を行う場合>

様式7

道路占用届書

第〇〇年〇月〇日

北海道開発局長 殿

〒060-〇〇〇  
住 所 北海道札幌市北区×-×  
氏 名 (株)〇〇組 代表取締役 ×× ××  
担当者 △△課 〇〇 〇〇  
T E L 011-××××-××××

占有物件の保守、  
占有物件の軽易な変更、緊急工事、  
試験、廃止、一般承継、名称変更、  
住所変更

該当するものを○で囲んで下さい。

さきに許可（回答）のあった道路占用については、下記のとおり届け出ます。

占有場所	一般国道〇号 札幌市中央区△△-△△	許可書に記載された占有場所を記載して下さい。
許可年月日 許可番号	〇年〇月〇日 第〇〇〇号	届け出を提出する直近の許可年月日と許可番号を記載して下さい。
理 由	〇月〇日付けで物件を撤去したため	
内 容		
そ の 他		