


○沿道区域指定【令和8年3月31日告示分】

No.	告示日	路線名	区間		最大幅員 メートル	延長 キロメートル	縦覧概要	
			起点	終点			場所	期間
1	2026.3.31	一般国道38号	釧路市寿4丁目20番24	同市北大通1丁目1番2	6.00m	L=2.020km	北海道開発局及び 釧路開発建設部	2026.3.31~ 2026.4.14
2	2026.3.31	一般国道44号	釧路市川上町6丁目7番	同市旭町24番15	5.00m	L=0.384km	北海道開発局及び 釧路開発建設部	2026.3.31~ 2026.4.14
	2026.3.31	一般国道44号	釧路市入江町18番4	同市愛国東1丁目45番129	4.25m	L=0.700km	北海道開発局及び 釧路開発建設部	2026.3.31~ 2026.4.14

○届出対象区域指定【令和8年3月31日告示分】

No.	告示日	路線名	区間		最大幅員 メートル	延長 キロメートル	縦覧概要	
			起点	終点			場所	期間
1	2026.3.31	一般国道38号	釧路市寿4丁目20番24	同市北大通1丁目1番2	6.00m	L=2.020km	北海道開発局及び 釧路開発建設部	2026.3.31~ 2026.4.14
2	2026.3.31	一般国道44号	釧路市川上町6丁目7番	同市旭町24番15	5.00m	L=0.384km	北海道開発局及び 釧路開発建設部	2026.3.31~ 2026.4.14
	2026.3.31	一般国道44号	釧路市入江町18番4	同市愛国東1丁目45番129	4.25m	L=0.700km	北海道開発局及び 釧路開発建設部	2026.3.31~ 2026.4.14

届出対象区域指定の期日 令和8年4月1日

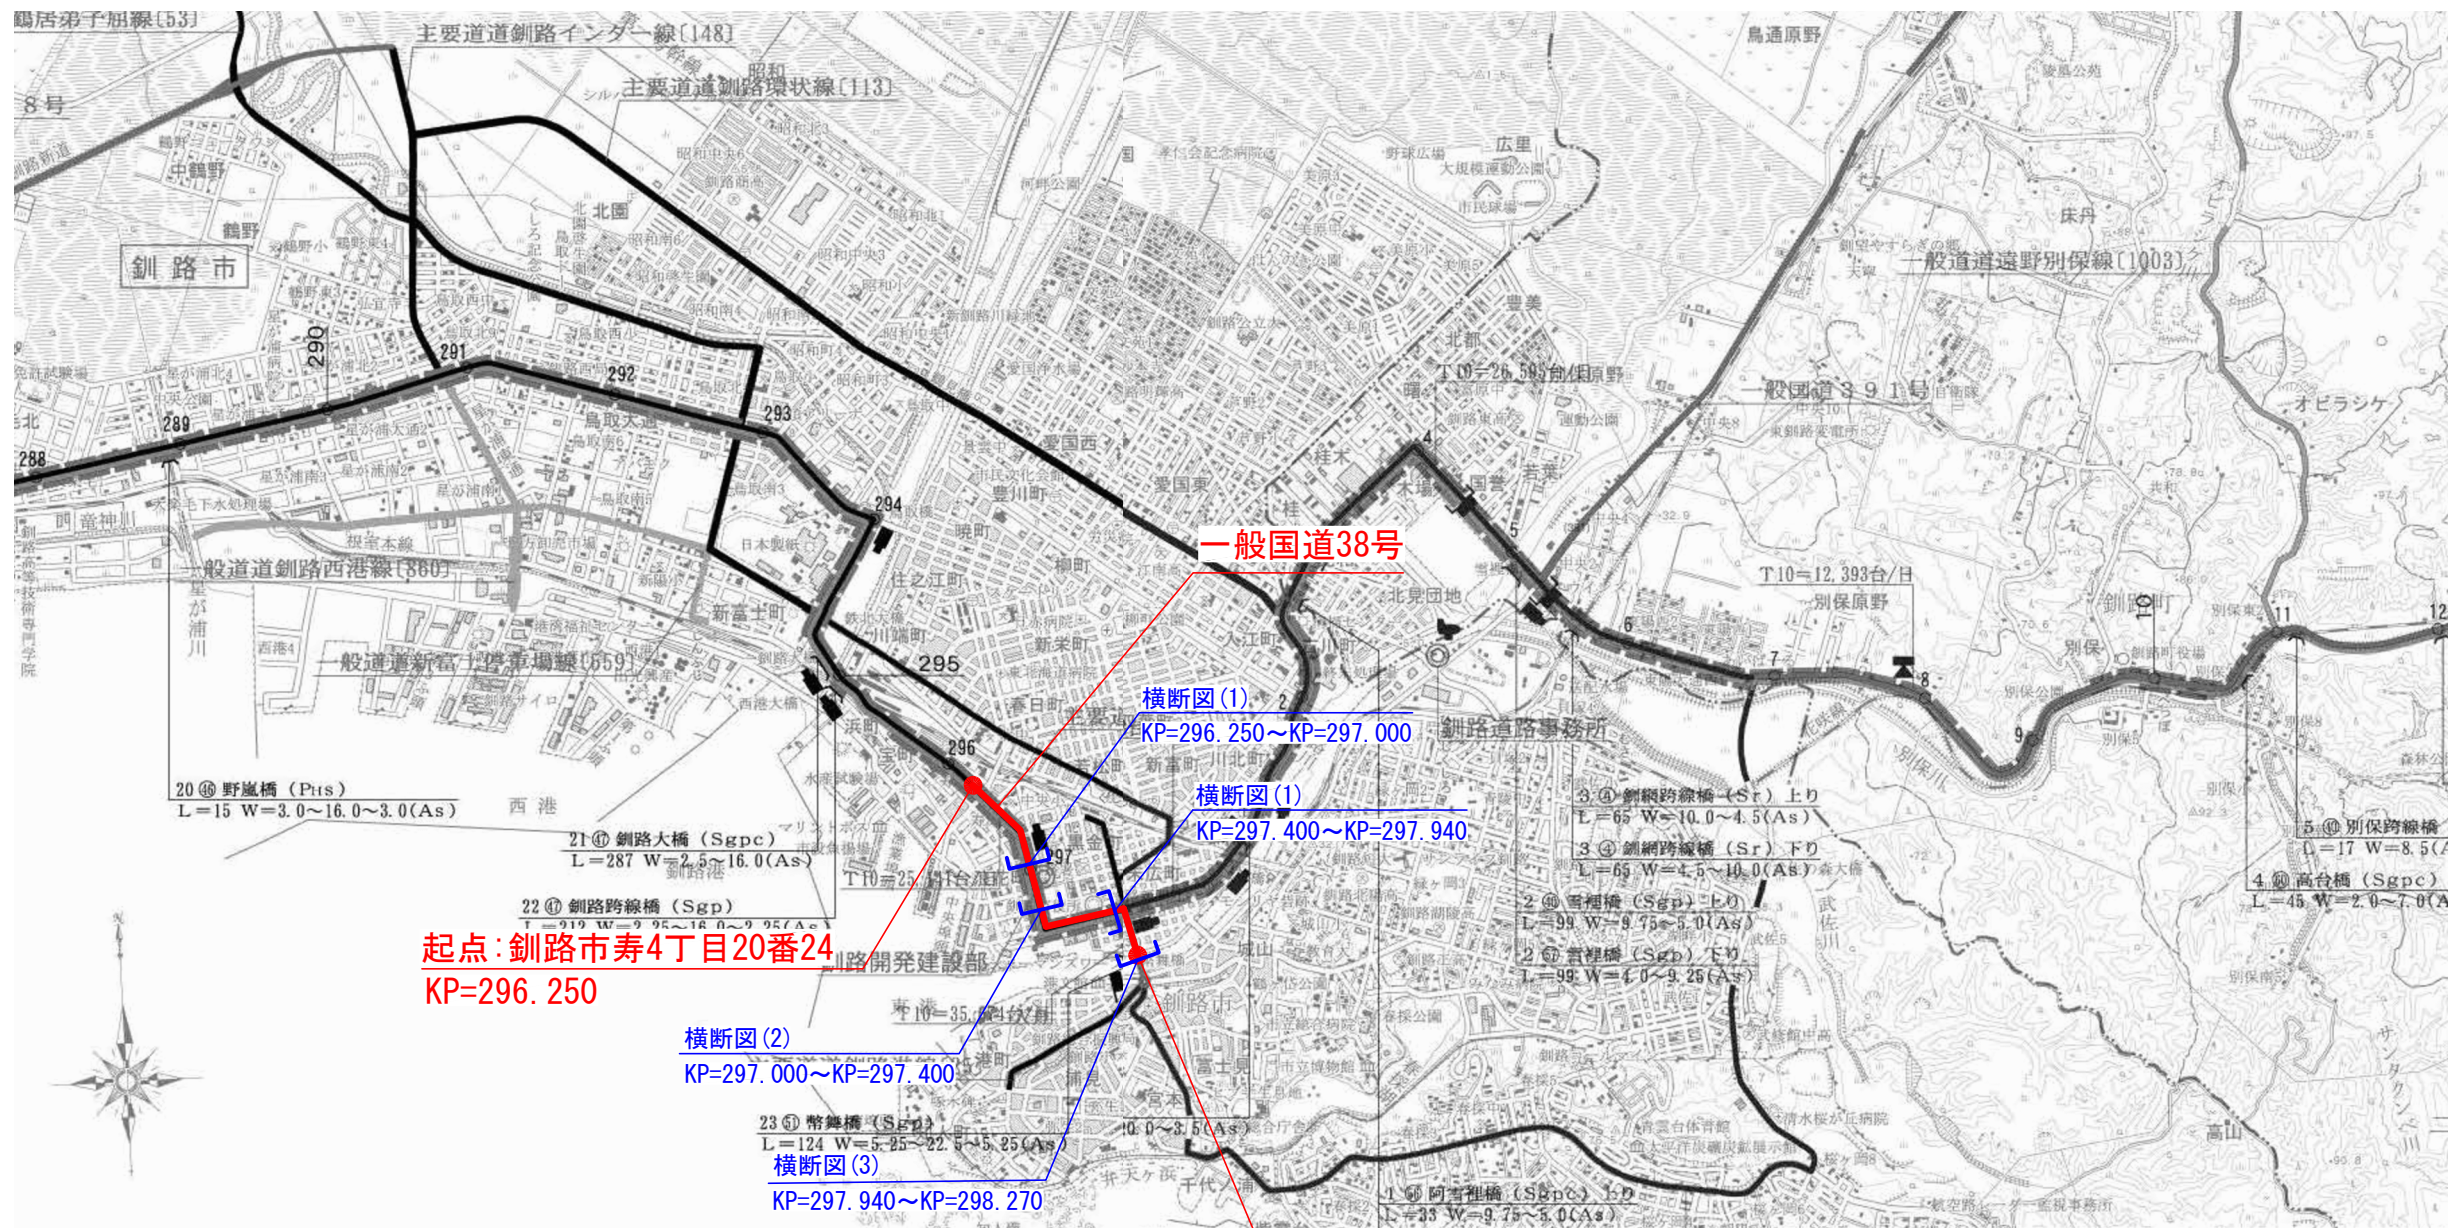

起点: 鈷路市寿4丁目20番24
 KP=296.250


終点: 同市北大通1丁目1番2
 KP=298.270
 L=2.020km

S=1 : 50,000




図面名称	沿道区域 位置図
縮尺	1/50000
路線名	一般国道38号
沿道区域を指定する区間	鈷路市寿4丁目20番24~同市北大通1丁目1番2
延長	L=2.020km

凡 例	
—	沿道区域指定区間

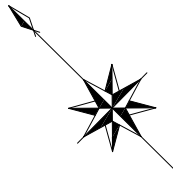


起点：釧路市寿4丁目20番24
 KP=296.250

沿道区域を指定する区間 L = 2.020 km

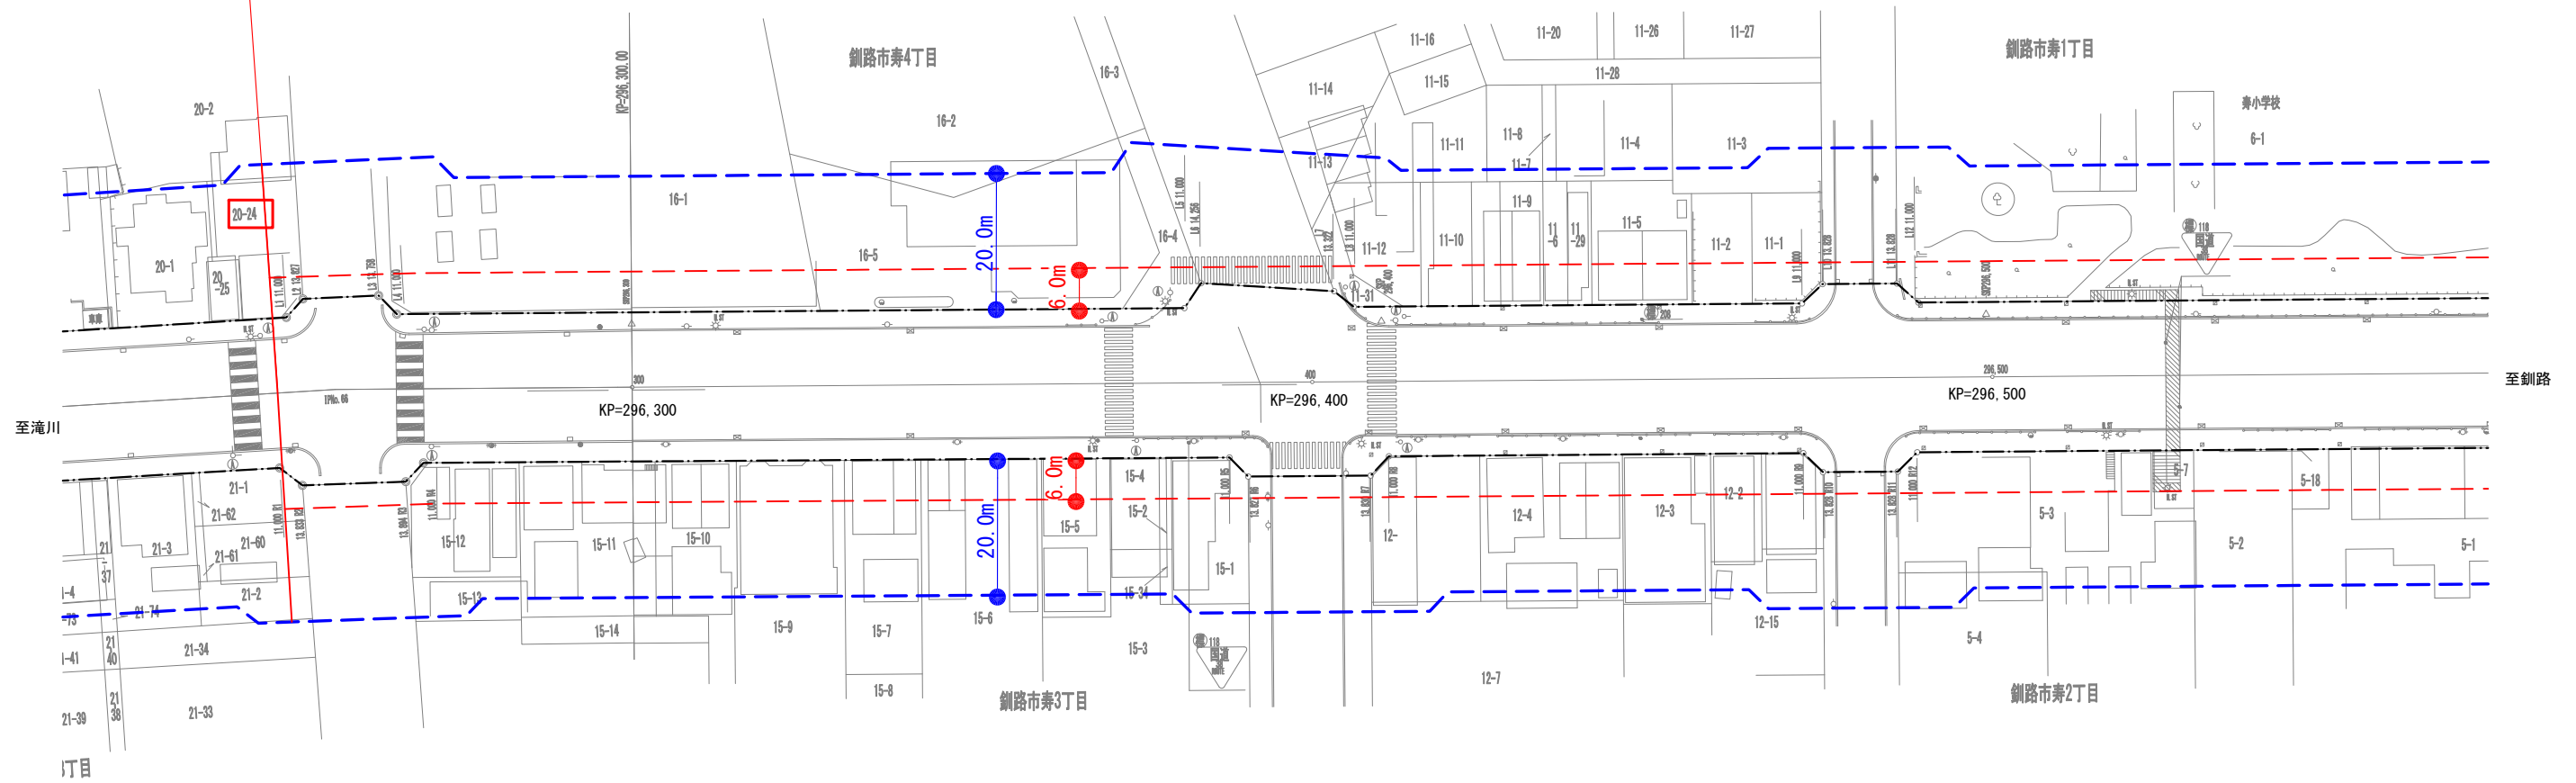


図面名称	沿道区域 平面図 (1/7)
縮尺	1/1000
路線名	一般国道38号
沿道区域を指定する区間	釧路市寿4丁目20番24～同市北大通1丁目1番2
延長	L=2.020km

凡 例	
	道路境界線
	沿道区域境界線
	道路境界線から水平距離で20mの範囲

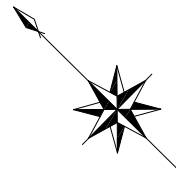

沿道区域を指定する区間 L = 2.020 km

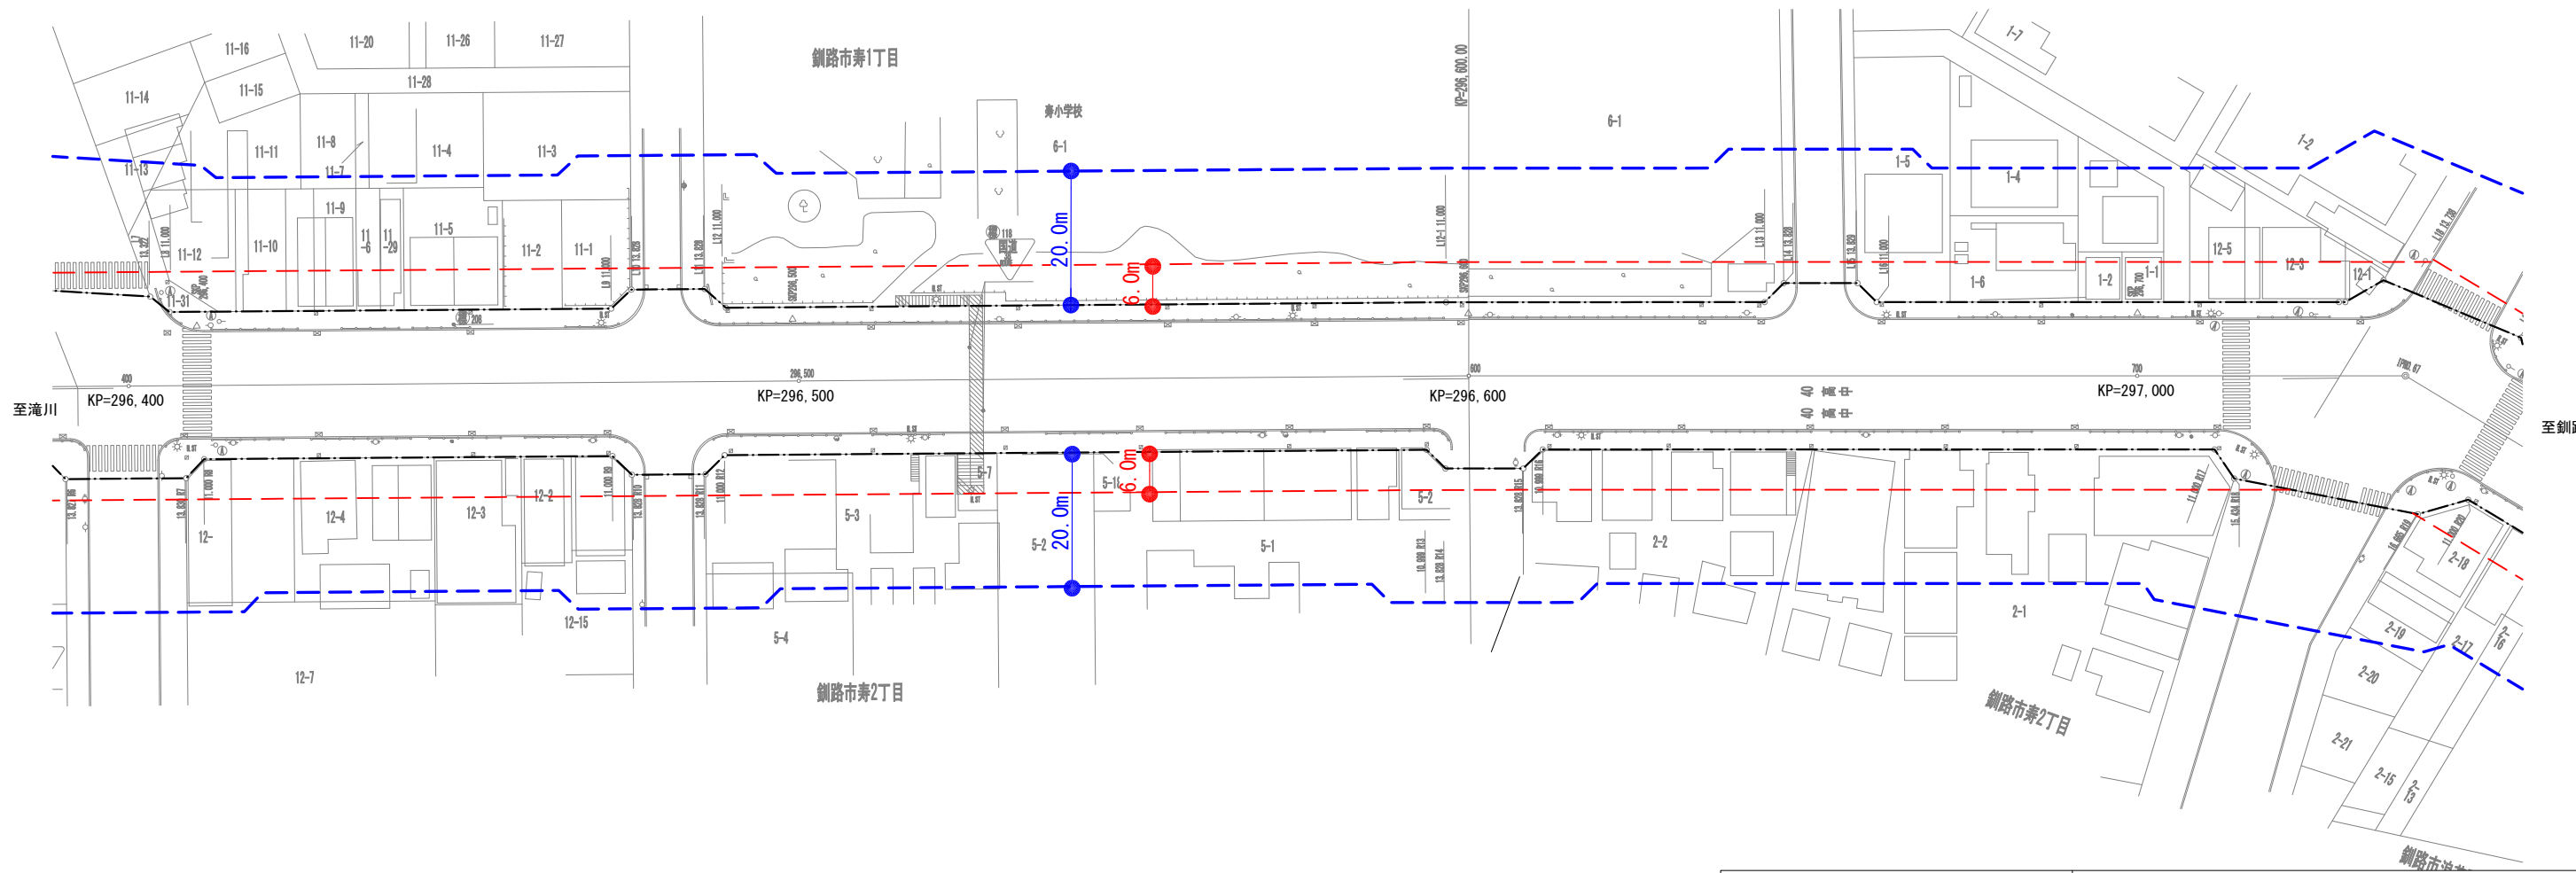


図面名称	沿道区域 平面図 (2/7)
縮尺	1/1000
路線名	一般国道38号
沿道区域を指定する区間	鋼路市寿4丁目20番24~同市北大通1丁目1番2
延長	L=2.020km


凡例	
	道路境界線
	沿道区域境界線
	道路境界線から水平距離で20mの範囲



沿道区域を指定する区間 L = 2.020 km

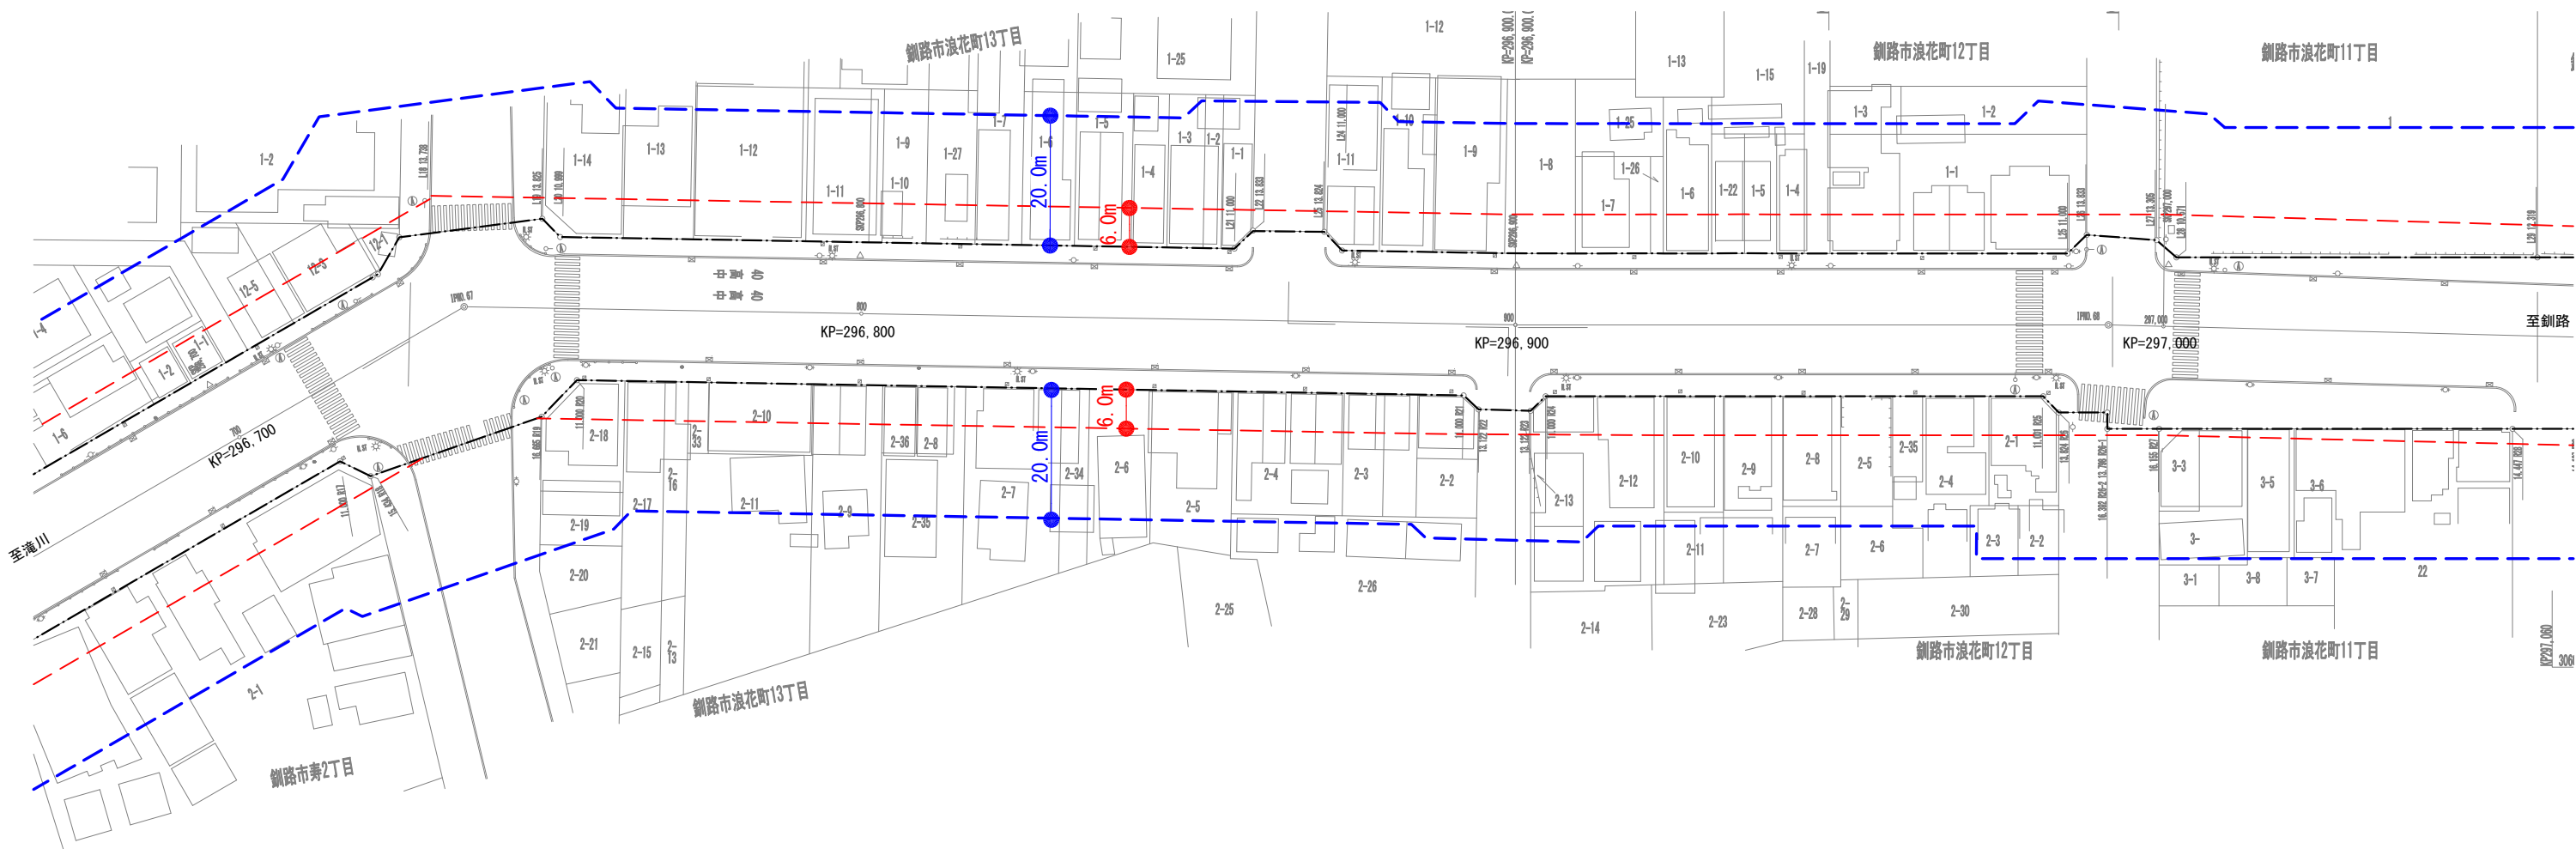

凡 例	
	道路境界線
	沿道区域境界線
	道路境界線から水平距離で20mの範囲

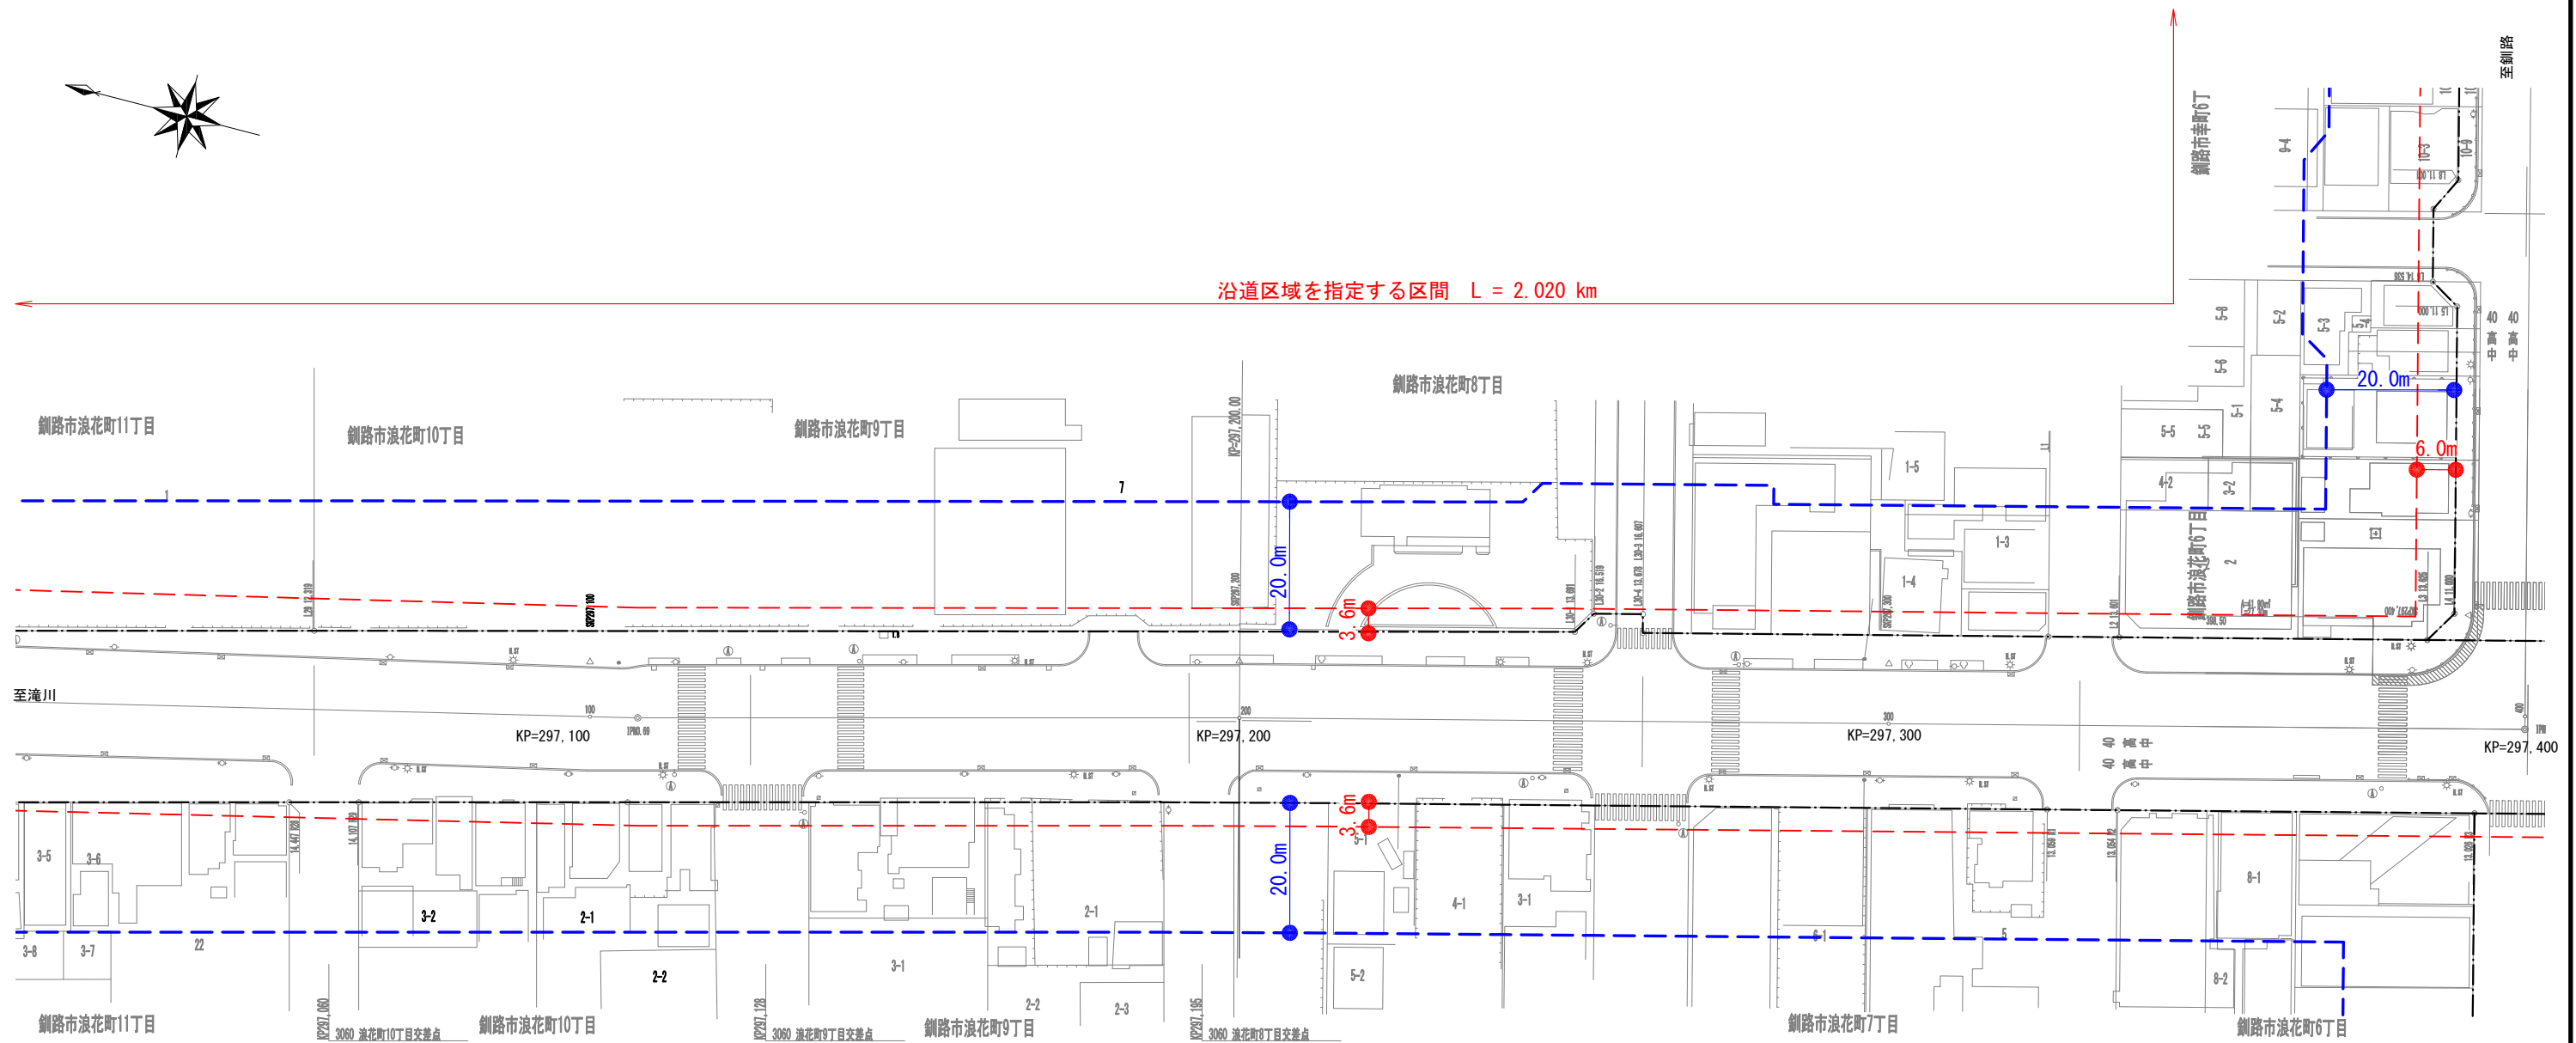


沿道区域を指定する区間 L = 2.020 km

図面名称	沿道区域 平面図 (4/7)
縮尺	1/1000
路線名	一般国道38号
沿道区域を指定する区間	鋼路市寿4丁目20番24~同市北大通1丁目1番2
延長	L=2.020km

凡 例	
	道路境界線
	沿道区域境界線
	道路境界線から水平距離で20mの範囲



沿道区域を指定する区間 L = 2.020 km

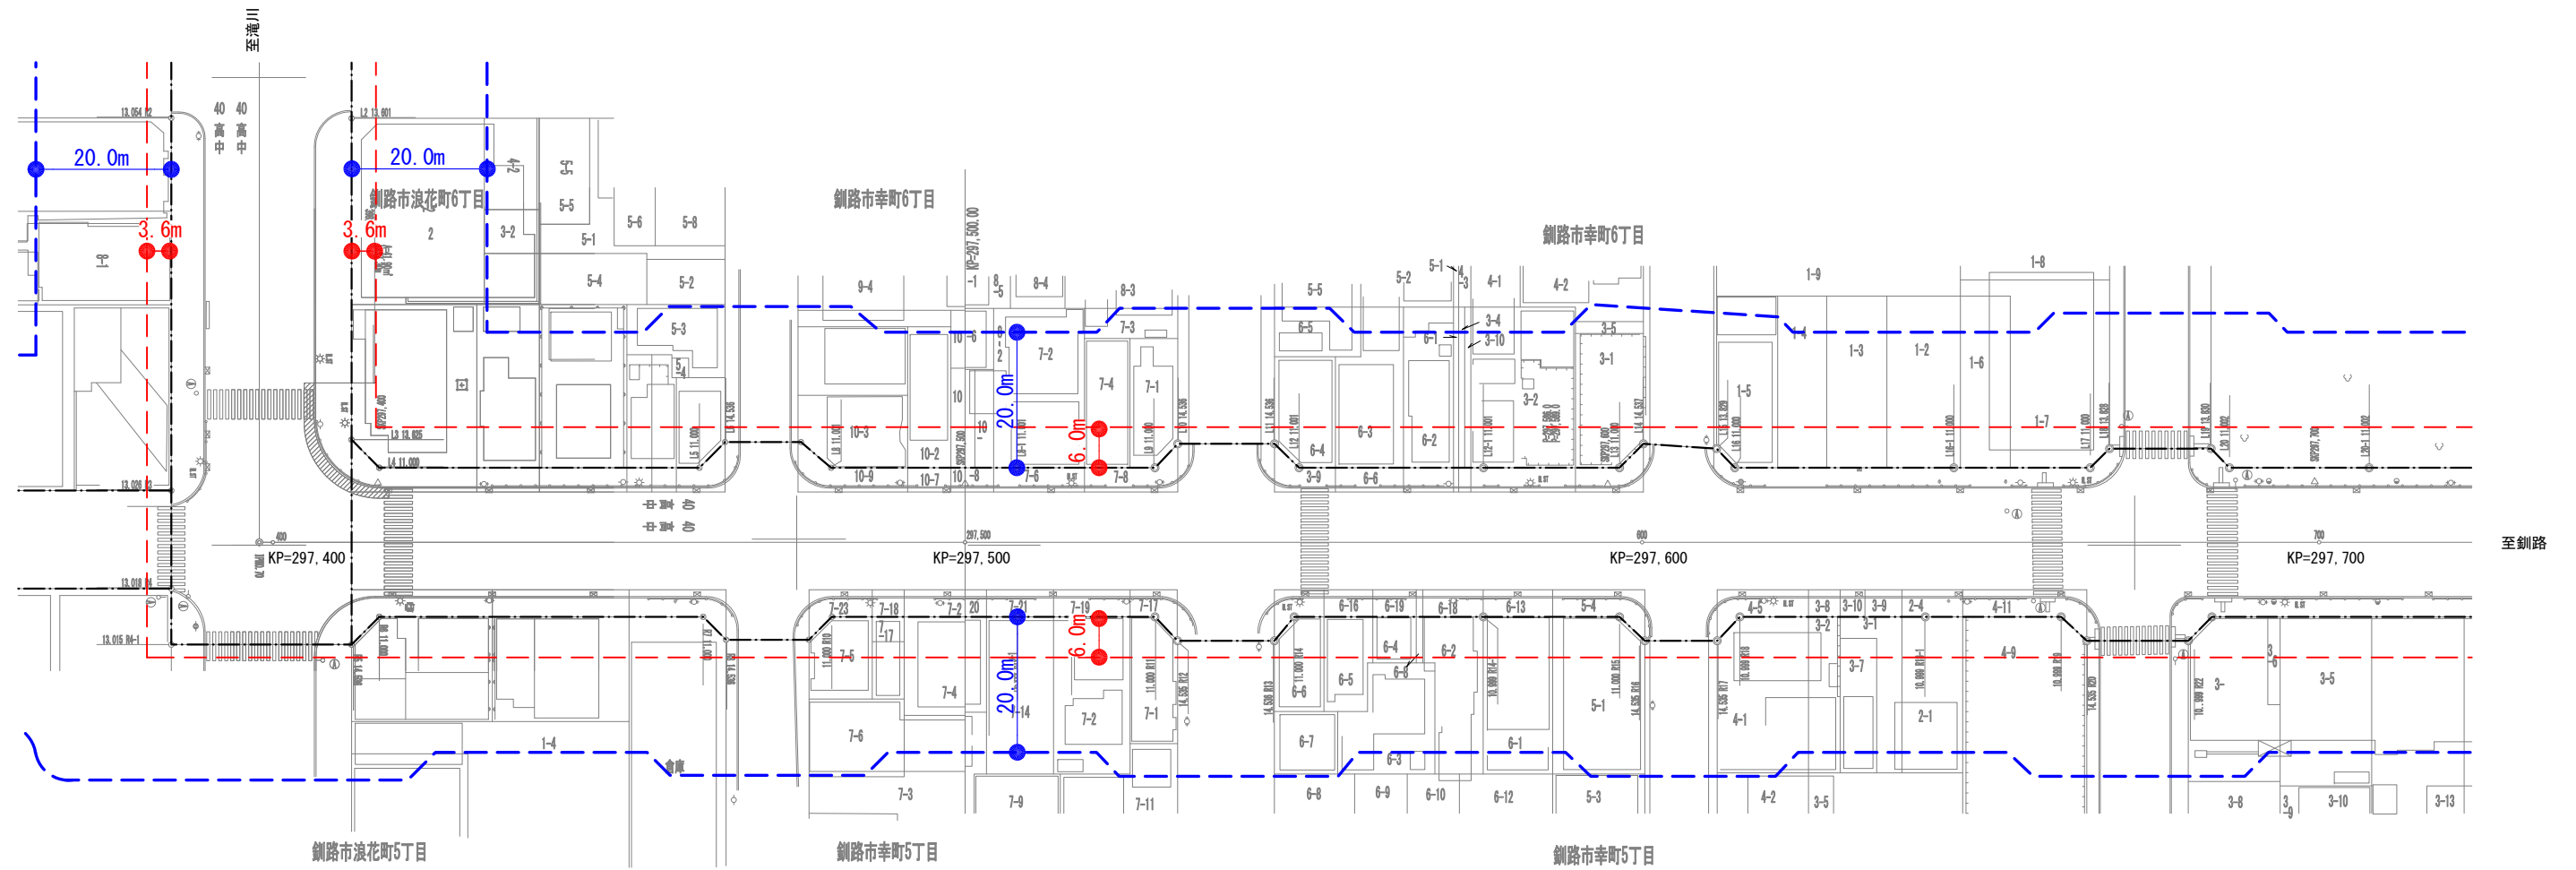


図面名称	沿道区域 平面図 (5/7)
縮尺	1/1000
路線名	一般国道38号
沿道区域を指定する区間	鋼路市寿4丁目20番24~同市北大通1丁目1番2
延長	L=2.020km

凡例	
-----	道路境界線
-----	沿道区域境界線
-----	道路境界線から水平距離で20mの範囲



沿道区域を指定する区間 L = 2.020 km

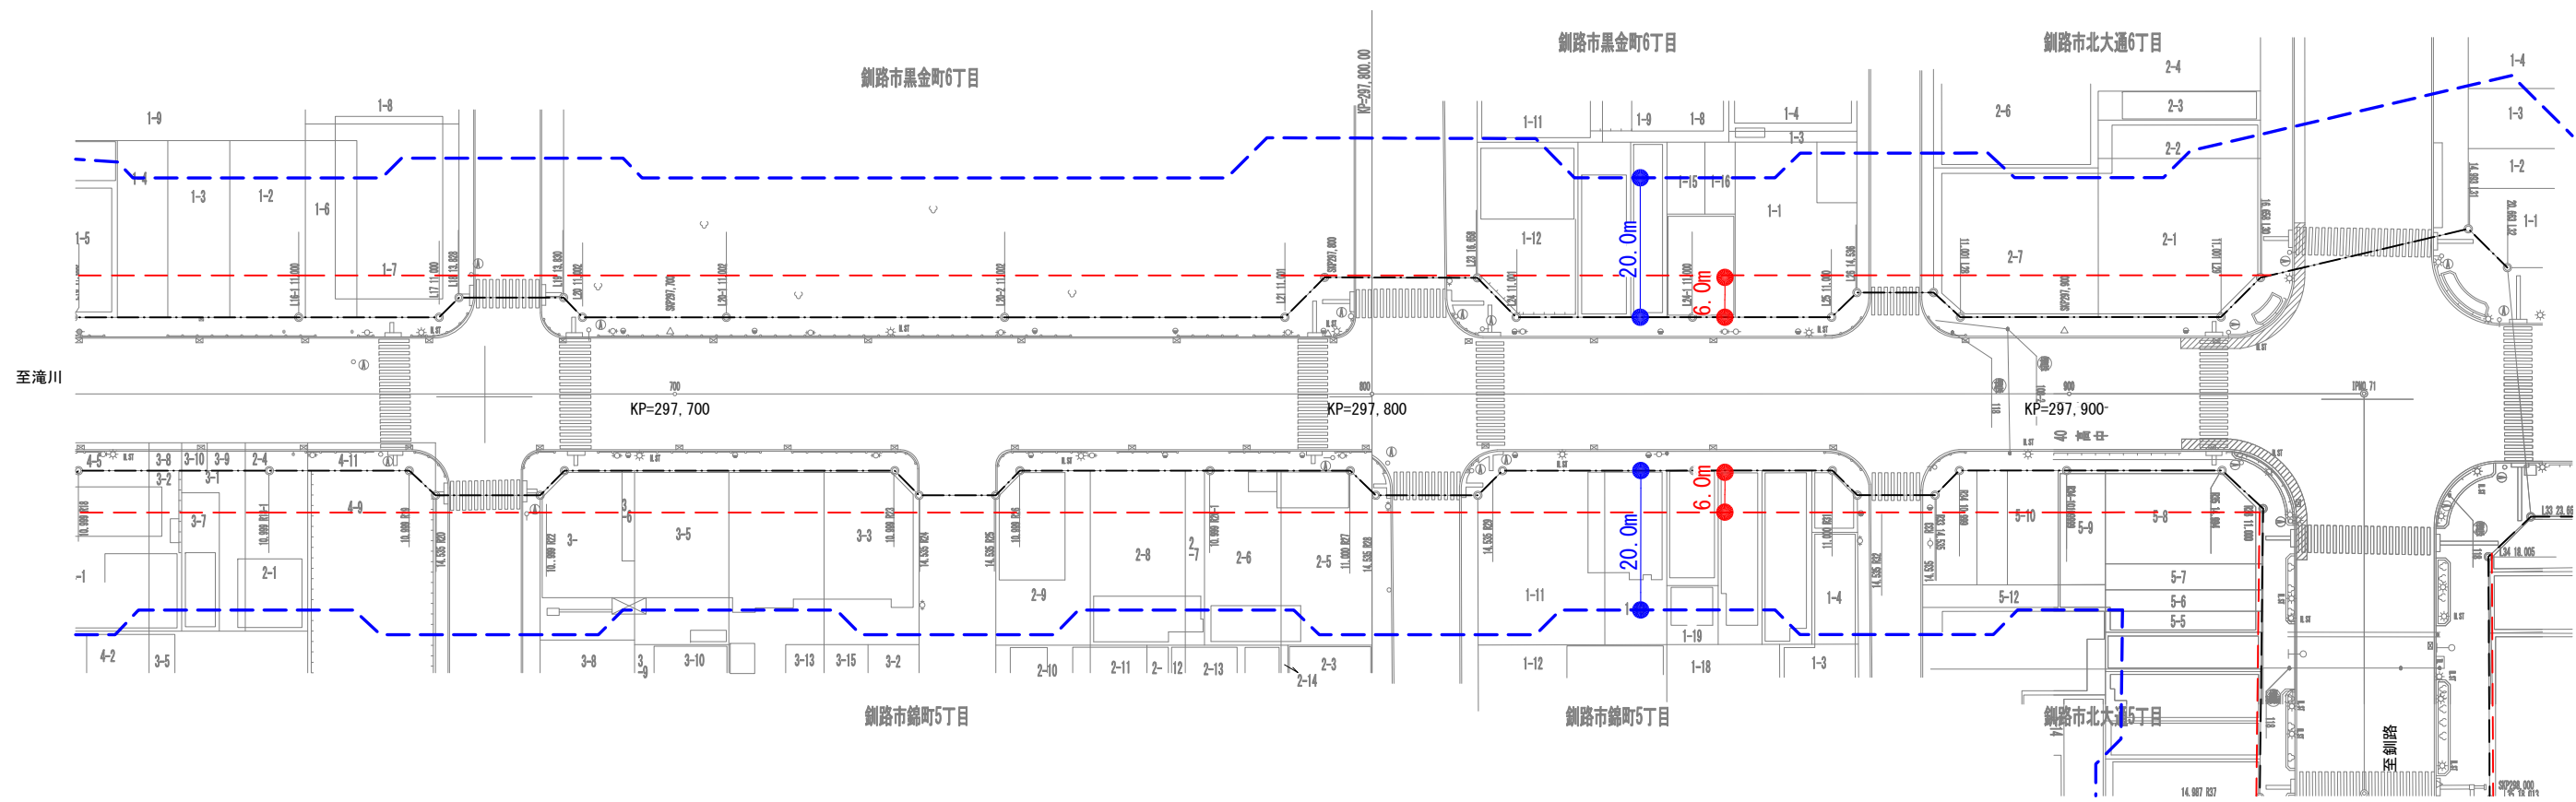

図面名称	沿道区域 平面図 (6/7)
縮尺	1/1000
路線名	一般国道38号
沿道区域を指定する区間	鋼路市寿4丁目20番24~同市北大通1丁目1番2
延長	L=2.020km

凡例	
	道路境界線
	沿道区域境界線
	道路境界線から水平距離で20mの範囲




終点：同市北大通1丁目1番2
 KP=298.270
 L=2.020km

沿道区域を指定する区間 L = 2.020 km



図面名称	沿道区域 平面図 (7/7)
縮尺	1/1000
路線名	一般国道38号
沿道区域を指定する区間	鋼路市寿4丁目20番24～同市北大通1丁目1番2
延長	L=2.020km

凡 例	
	道路境界線
	沿道区域境界線
	道路境界線から水平距離で20mの範囲

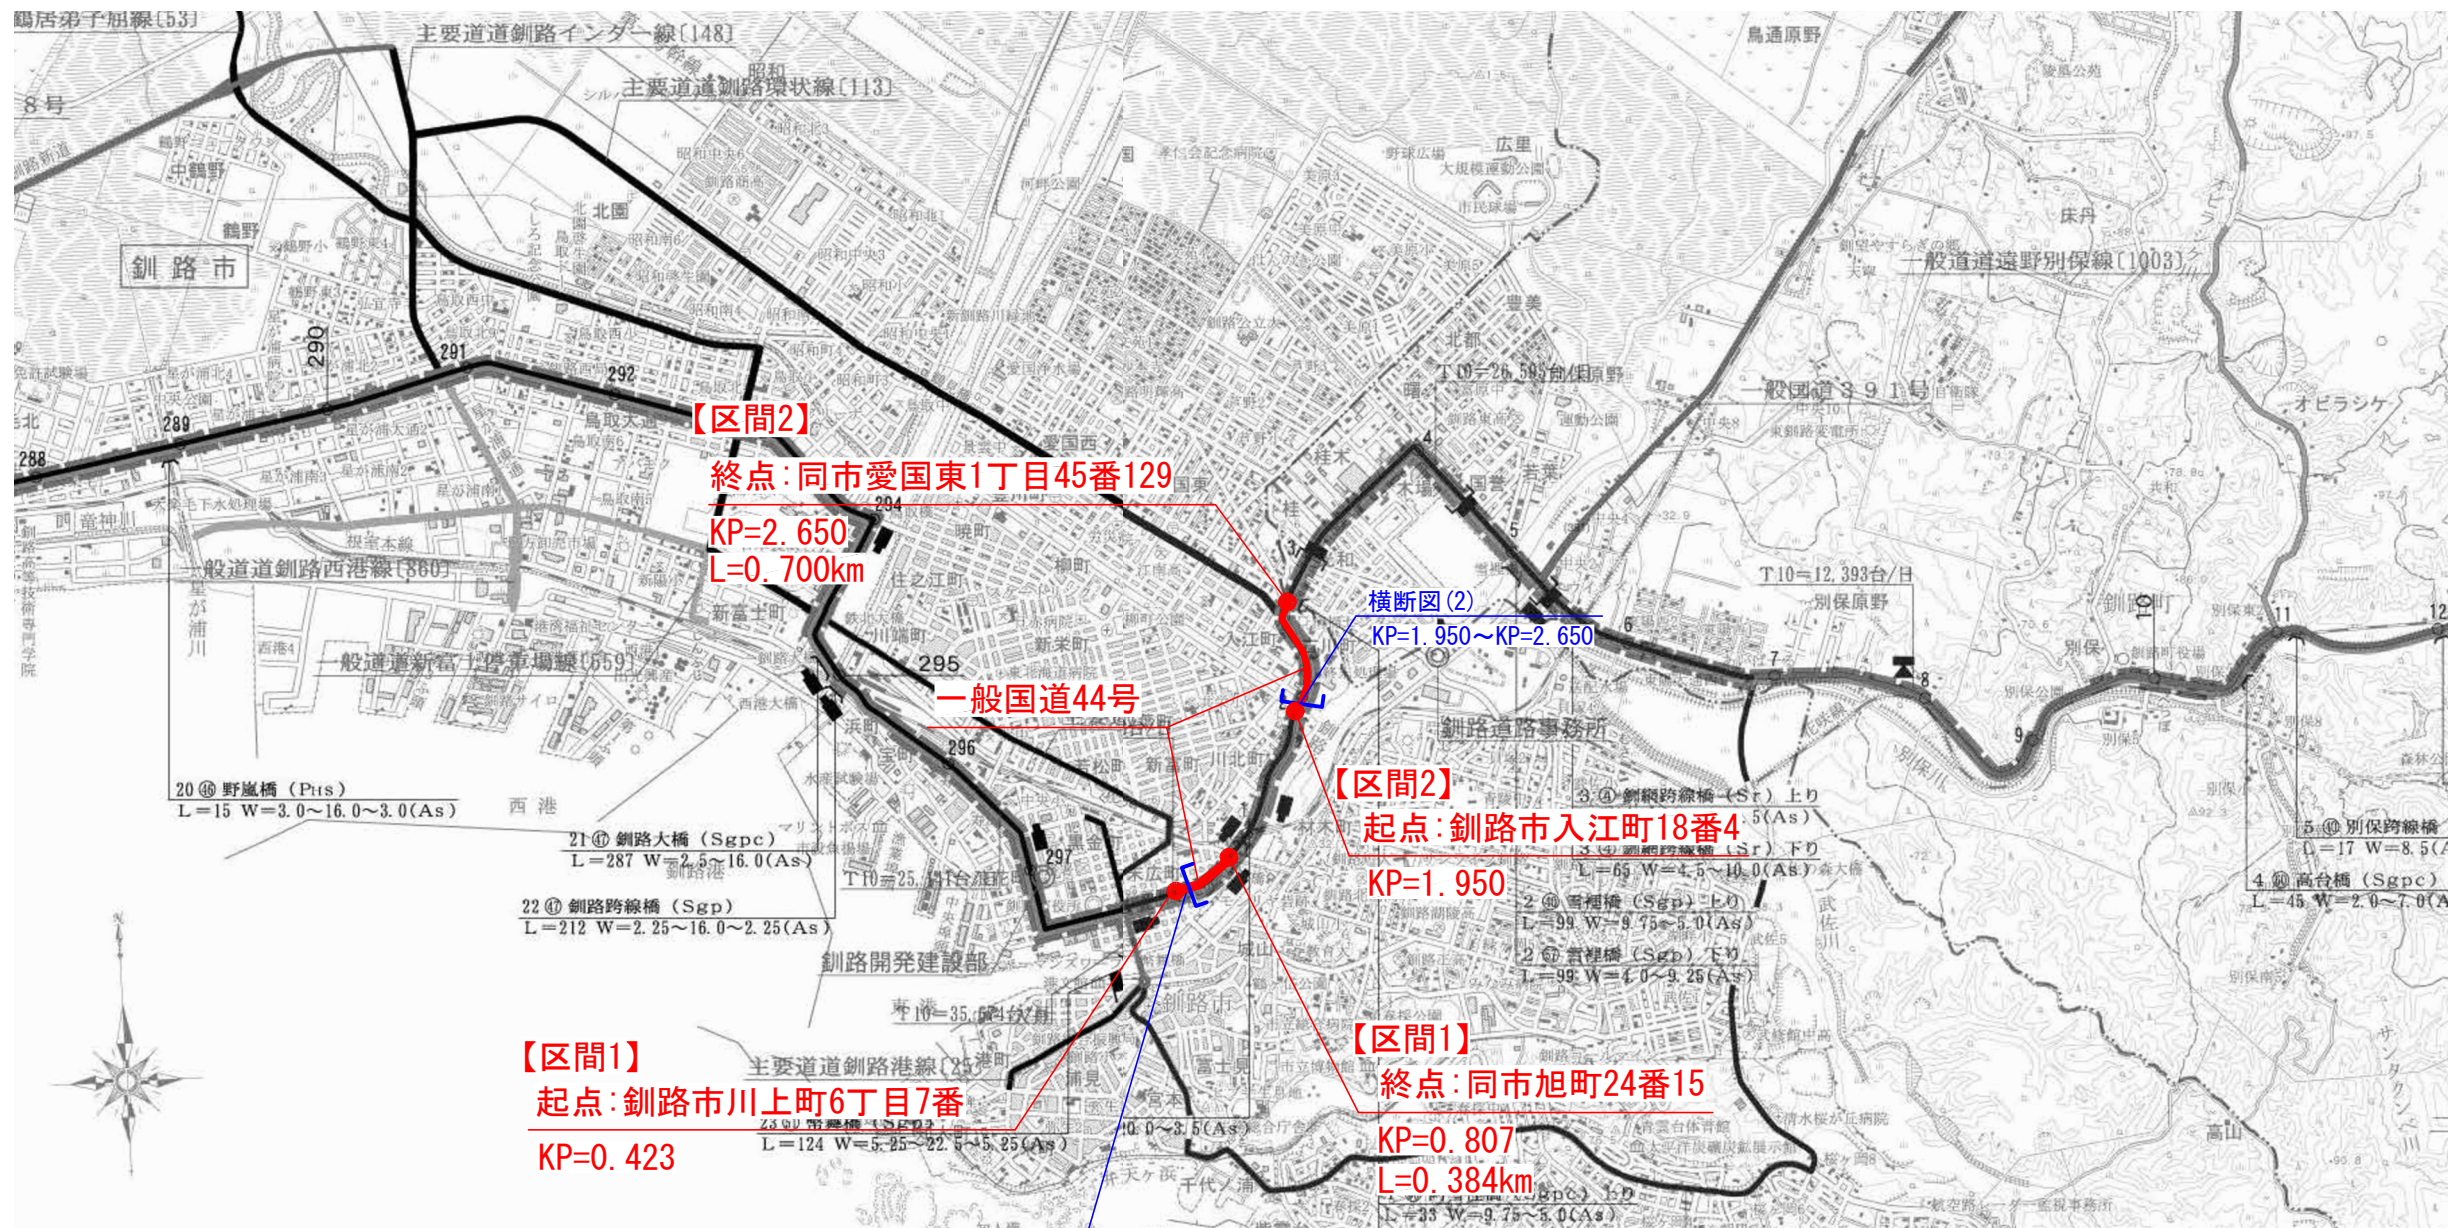

← 至 滝川市

至 網走市

至 標茶町

→ 至 根室市



S=1 : 50,000



【区間1】
 起点：釧路市川上町6丁目7番
 KP=0.423

横断面(1)
 KP=0.423~KP=0.807

【区間2】
 終点：同市愛国東1丁目45番129
 KP=2.650
 L=0.700km

【区間2】
 起点：釧路市入江町18番4
 KP=1.950

【区間1】
 終点：同市旭町24番15
 KP=0.807
 L=0.384km

図面名称	沿道区域 位置図
縮尺	1/50000
路線名	一般国道44号
沿道区域を指定する区間	【区間1】 ：釧路市川上町6丁目7番～同市旭町24番15 【区間2】 ：釧路市入江町18番4～同市愛国東1丁目45番129
延長	【区間1】 ：L=0.384km 【区間2】 ：L=0.700km

凡例	
	沿道区域指定区間




【区間1】
 起点：釧路市川上町6丁目7番
 KP=0.423

沿道区域を指定する区間 L = 0.384 km



図面名称	沿道区域 平面図 (1/4)
縮尺	1/1000
路線名	一般国道44号
沿道区域を指定する区間	【区間1】：釧路市川上町6丁目7番～同市旭町24番15 【区間2】：釧路市入江町18番4～同市愛国東1丁目45番129
延長	【区間1】：L=0.384km 【区間2】：L=0.700km

凡 例	
	道路境界線
	沿道区域境界線
	道路境界線から水平距離で20mの範囲

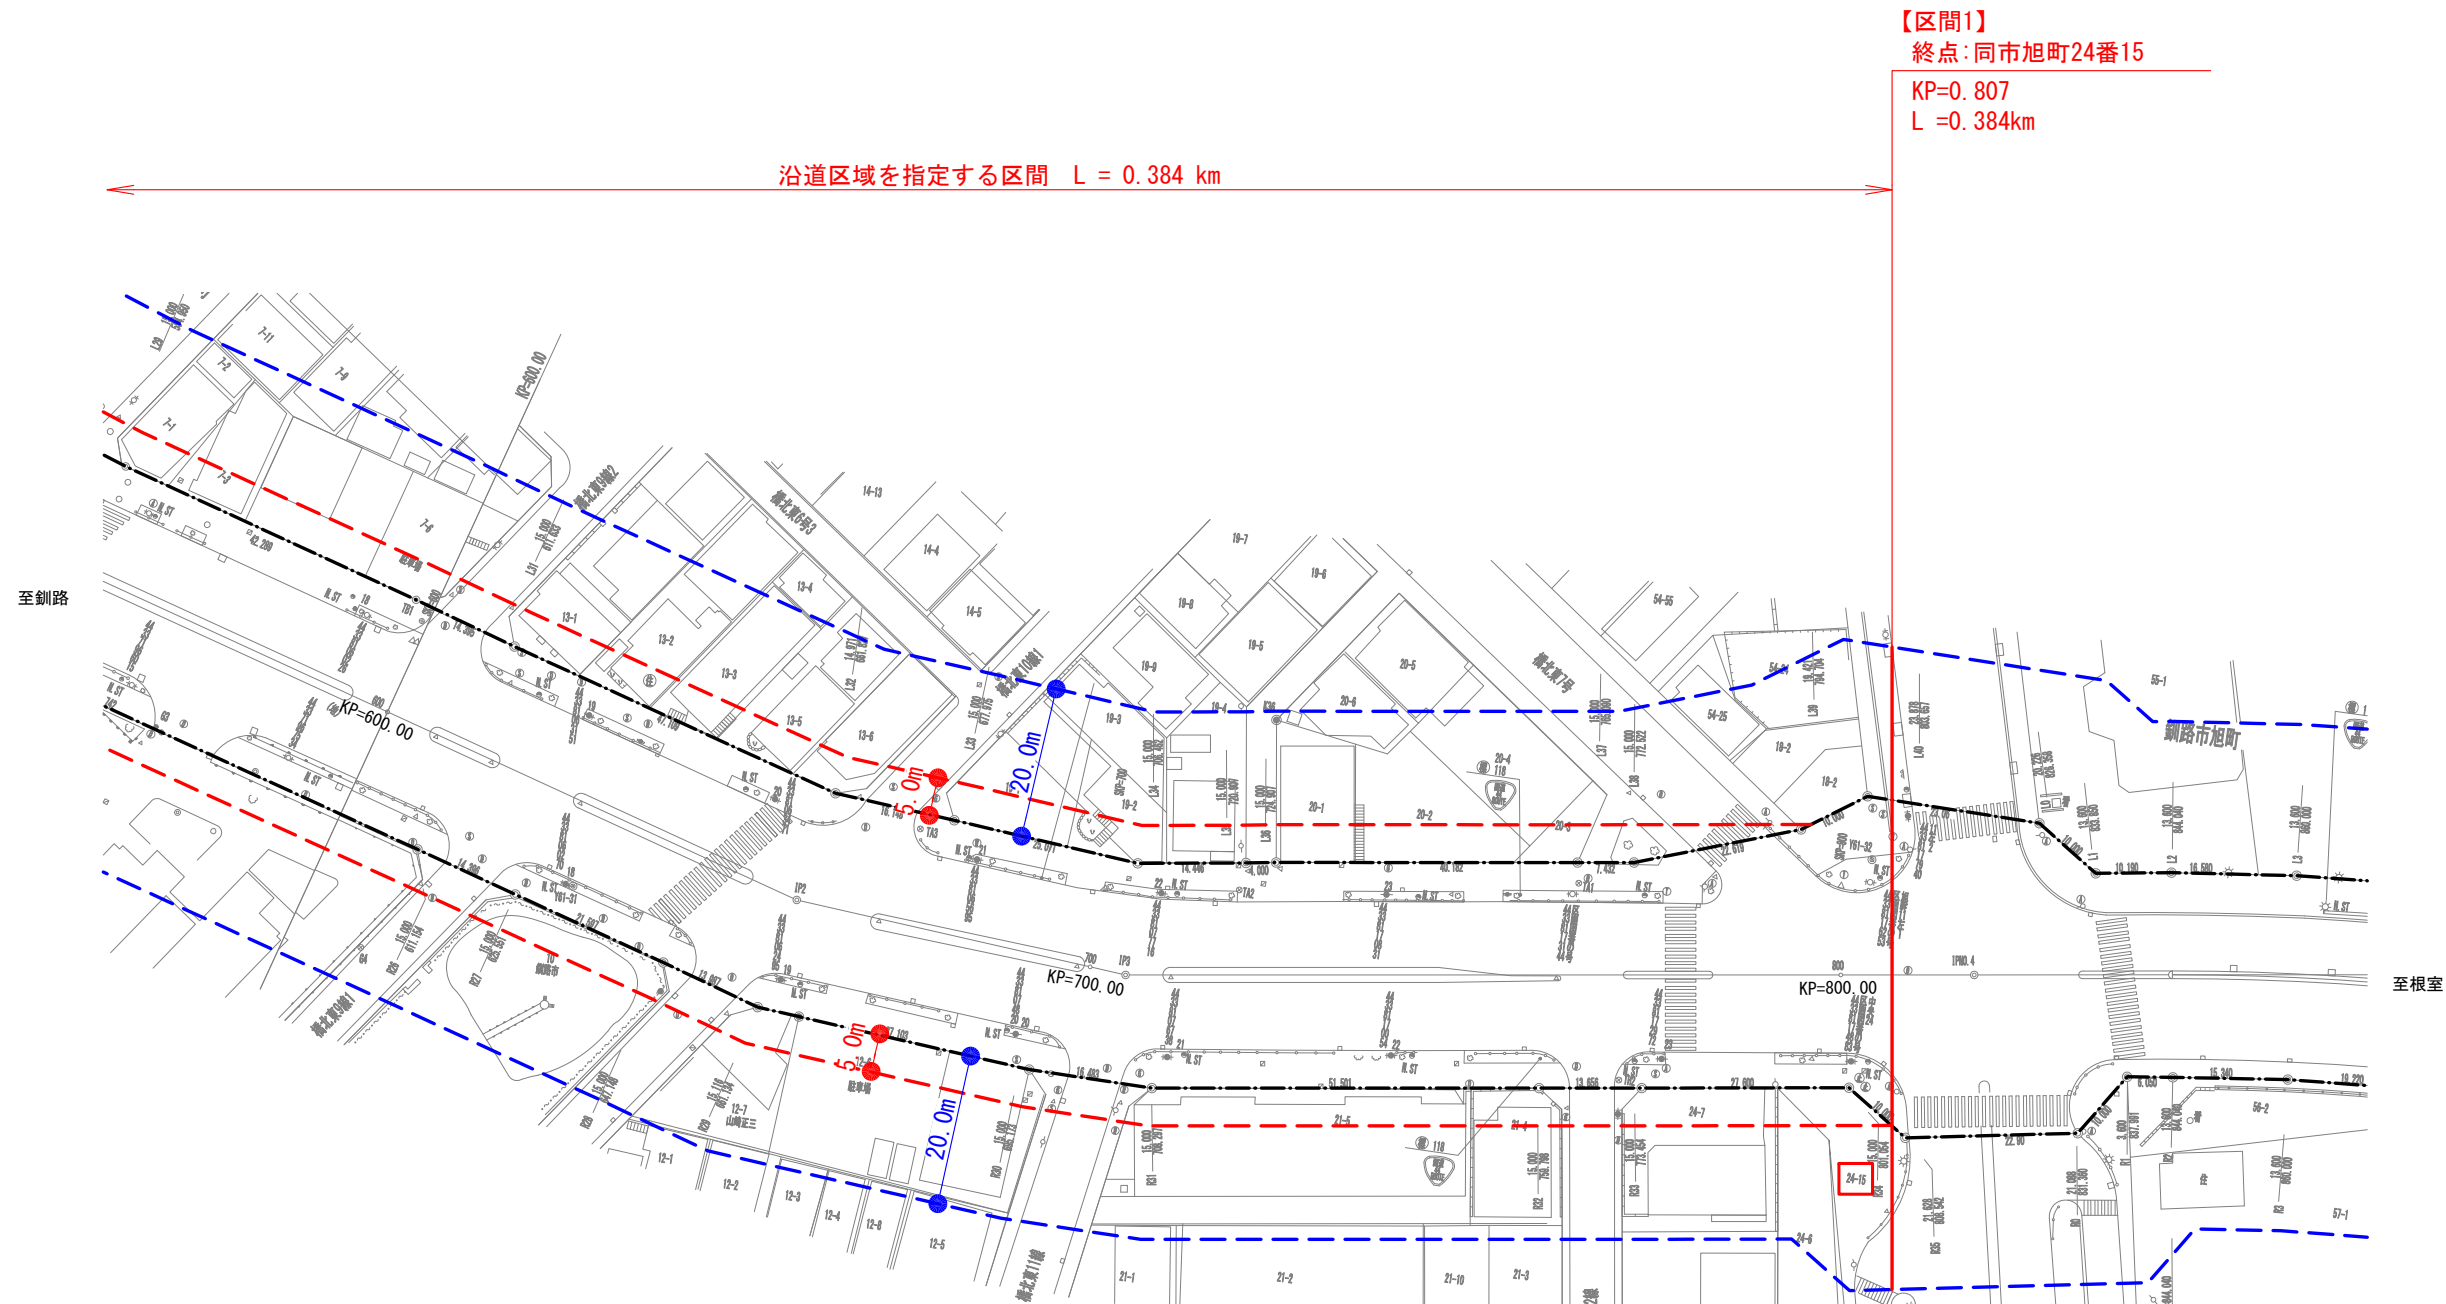

図面名称	沿道区域 平面図 (2/4)
縮尺	1/1000
路線名	一般国道44号
沿道区域を指定する区間	【区間1】：釧路市川上町6丁目7番～同市旭町24番15 【区間2】：釧路市入江町18番4～同市愛国東1丁目45番129
延長	【区間1】：L=0.384km 【区間2】：L=0.700km


凡 例	
	道路境界線
	沿道区域境界線
	道路境界線から水平距離で20mの範囲



釧路市 入江町

沿道区域を指定する区間 L = 0.700 km


【区間2】
 起点: 釧路市入江町18番4
 KP=1.950

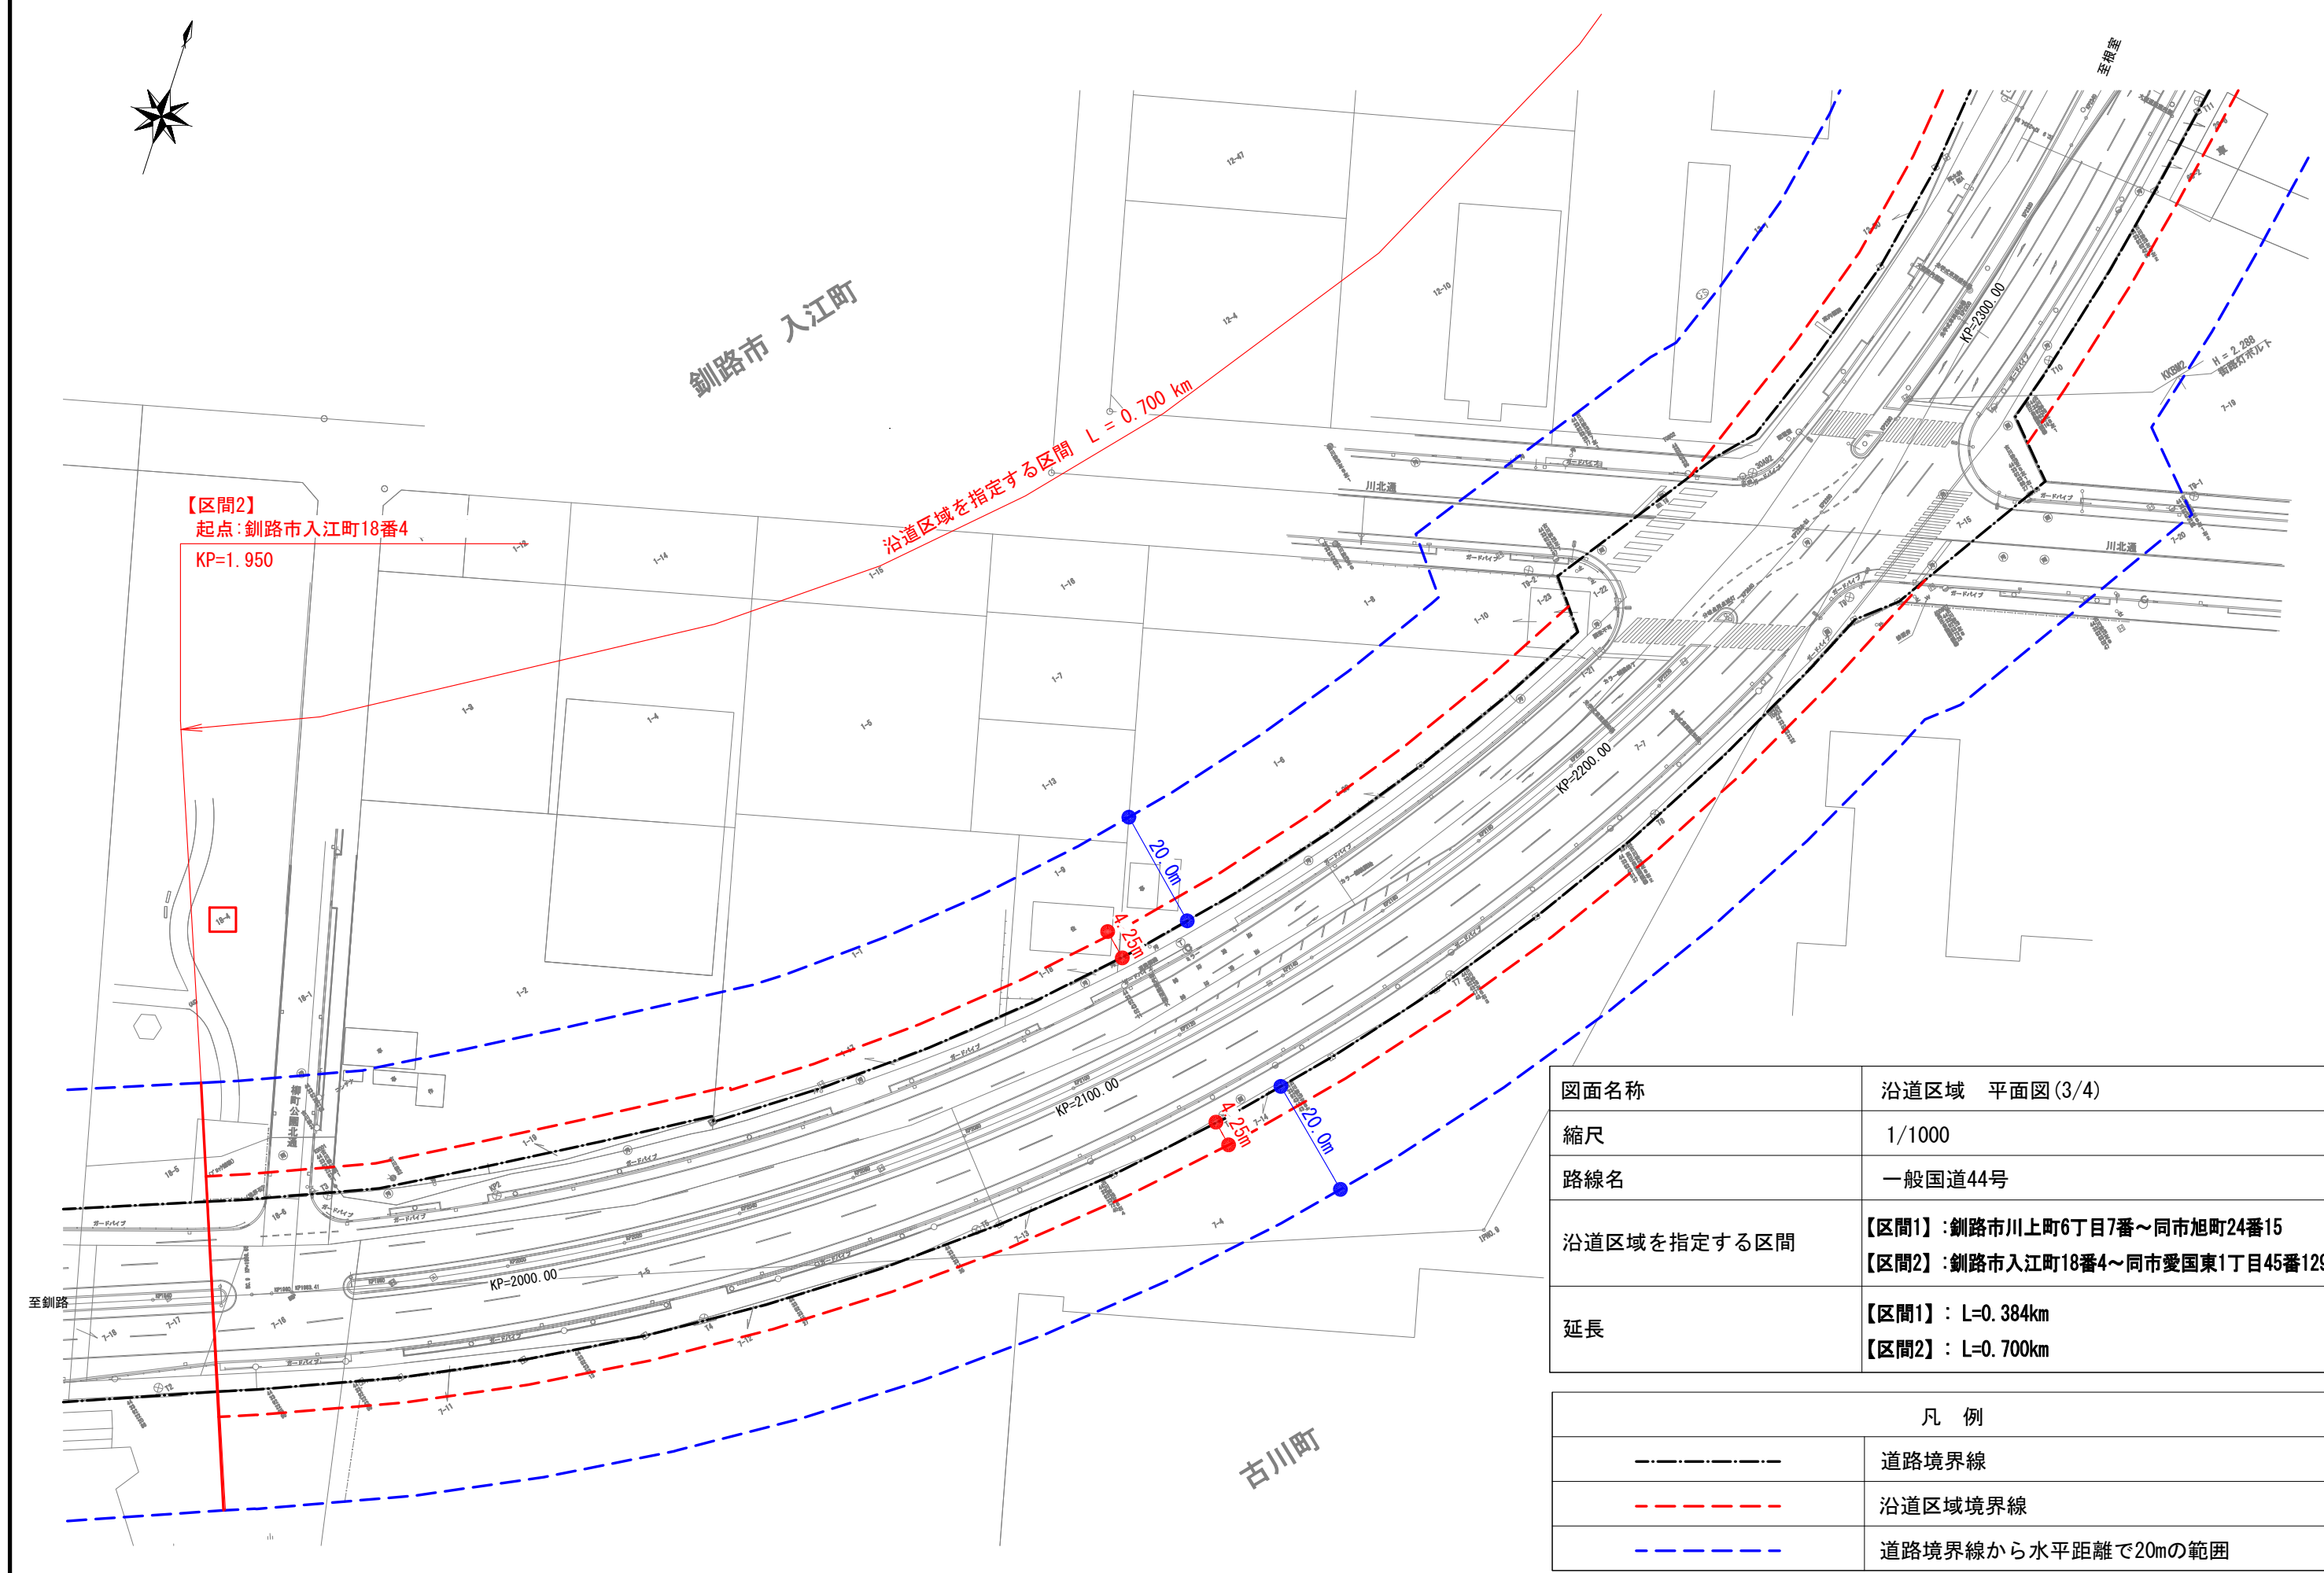

図面名称	沿道区域 平面図 (3/4)
縮尺	1/1000
路線名	一般国道44号
沿道区域を指定する区間	【区間1】：釧路市川上町6丁目7番～同市旭町24番15 【区間2】：釧路市入江町18番4～同市愛国東1丁目45番129
延長	【区間1】：L=0.384km 【区間2】：L=0.700km

凡 例	
	道路境界線
	沿道区域境界線
	道路境界線から水平距離で20mの範囲

古川町

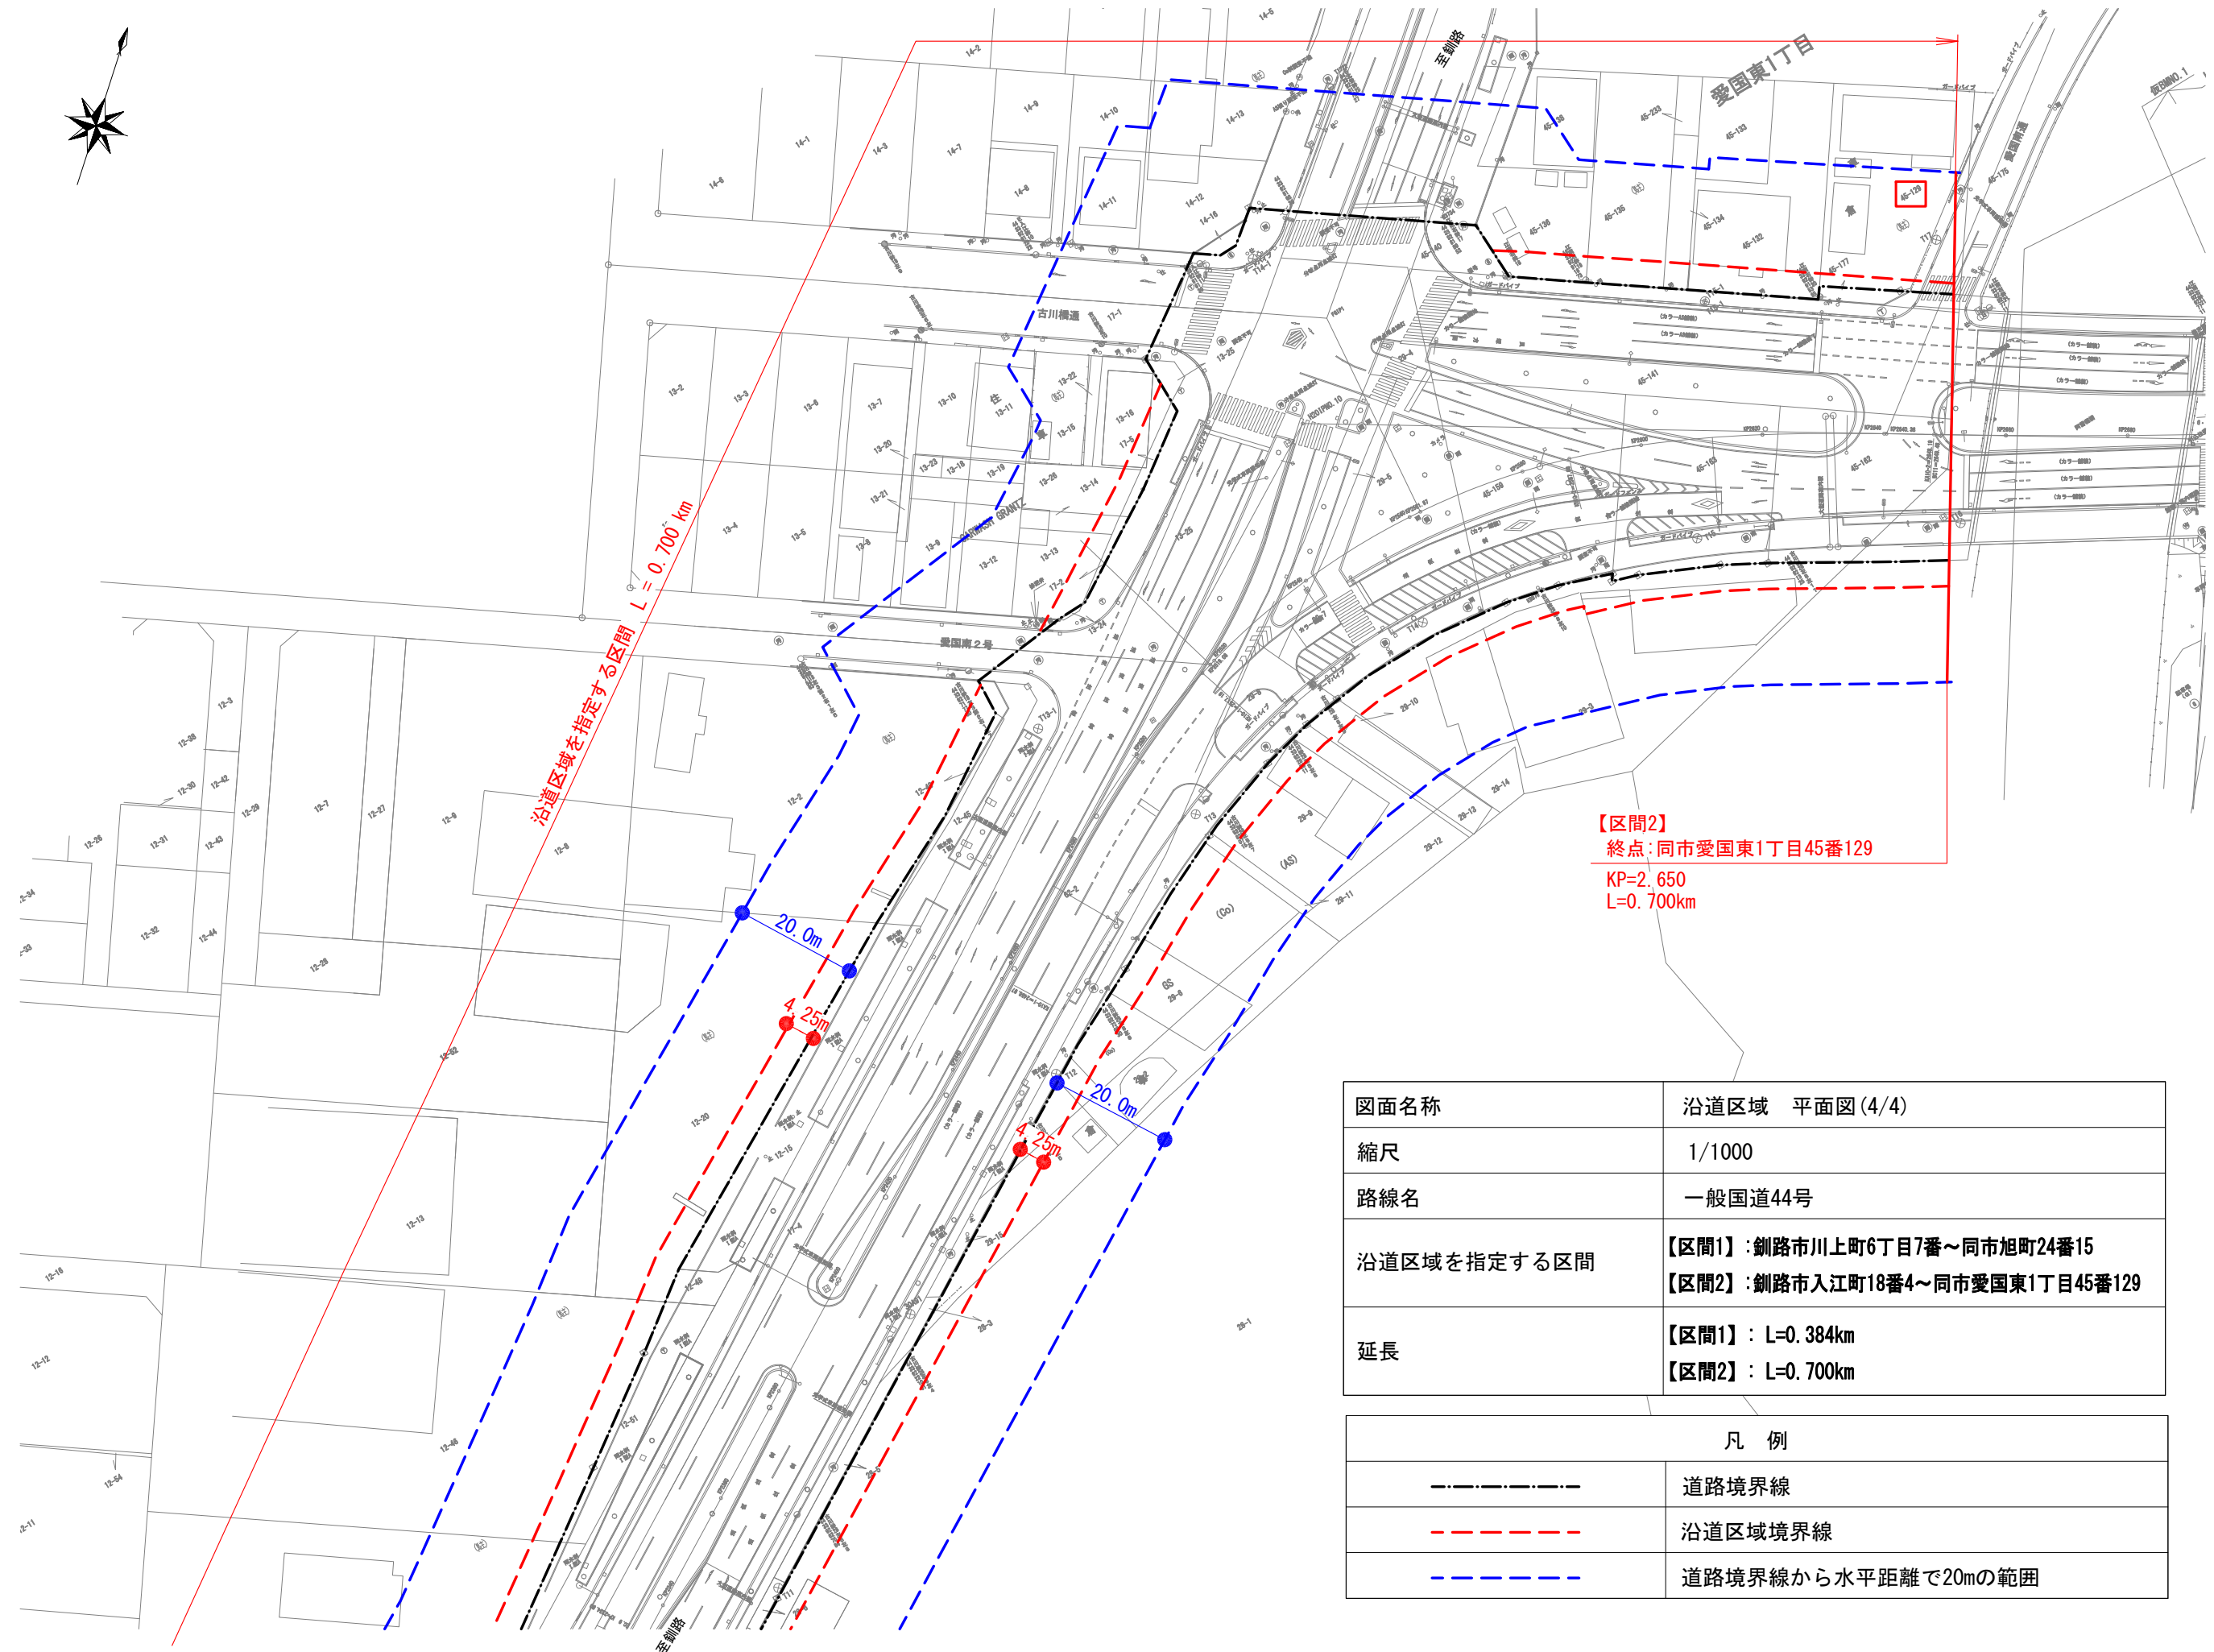


沿道区域を指定する区間 L = 0.700 km

【区間2】
 終点: 同市愛国東1丁目45番129
 KP=2.650
 L=0.700km

図面名称	沿道区域 平面図(4/4)
縮尺	1/1000
路線名	一般国道44号
沿道区域を指定する区間	【区間1】: 釧路市川上町6丁目7番~同市旭町24番15 【区間2】: 釧路市入江町18番4~同市愛国東1丁目45番129
延長	【区間1】: L=0.384km 【区間2】: L=0.700km

凡例	
	道路境界線
	沿道区域境界線
	道路境界線から水平距離で20mの範囲

至根室

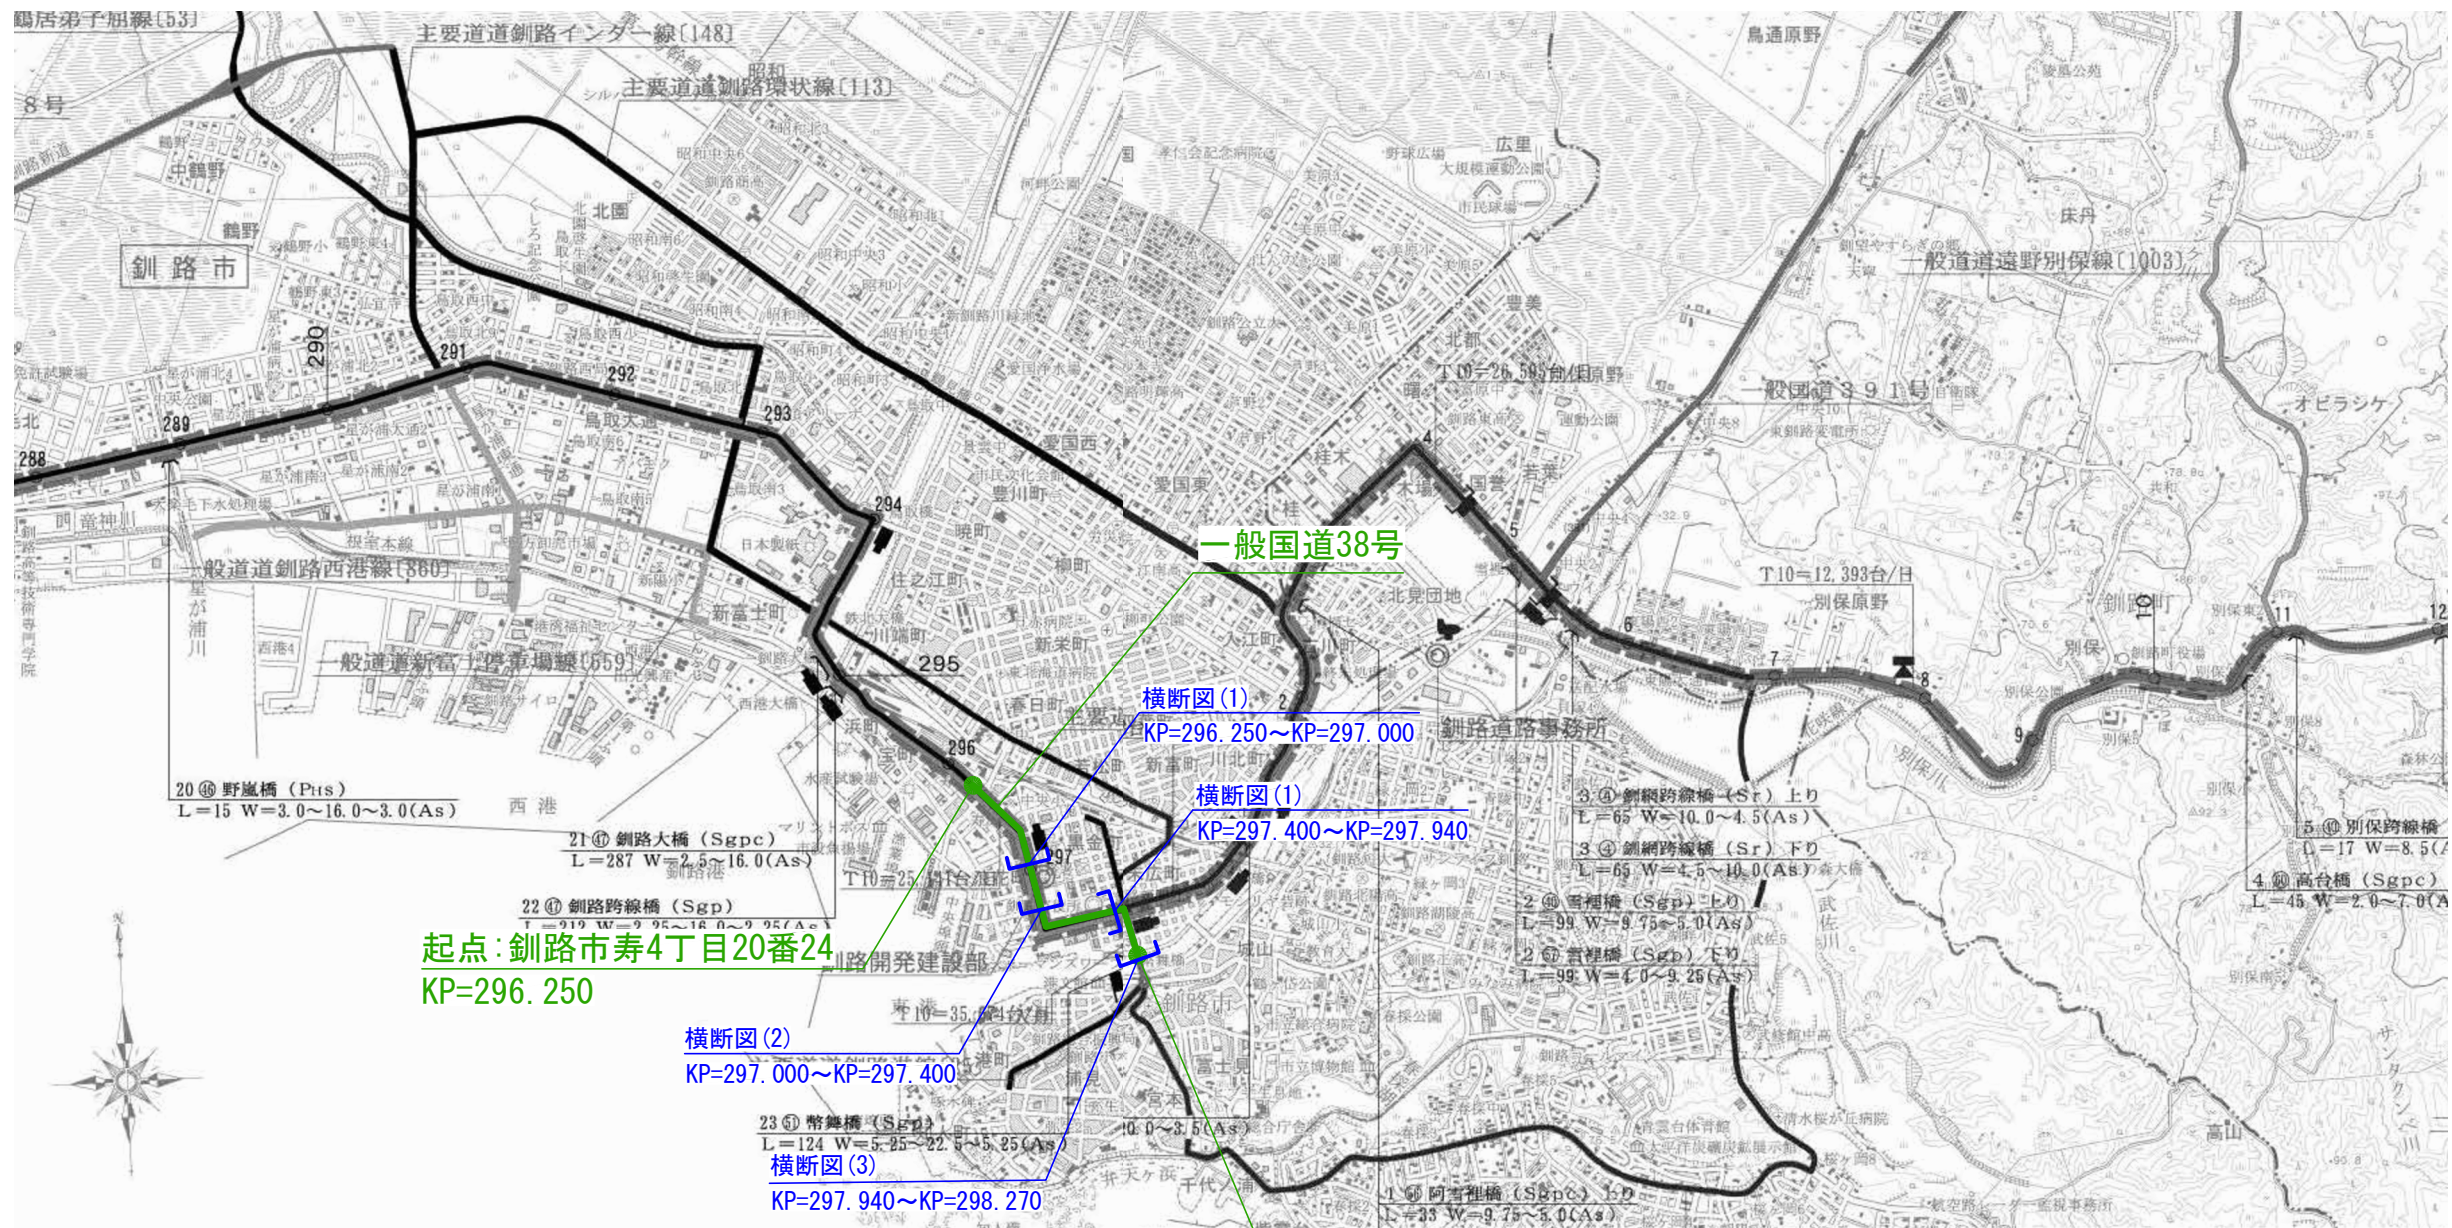

起点: 鉶路市寿4丁目20番24
 KP=296.250

終点: 同市北大通1丁目1番2
 KP=298.270
 L=2.020km


横断面(2)
 KP=297.000~KP=297.400

横断面(1)
 KP=296.250~KP=297.000

横断面(1)
 KP=297.400~KP=297.940


横断面(3)
 KP=297.940~KP=298.270

S=1 : 50,000

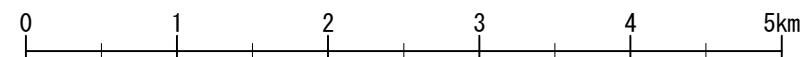


図面名称	届出対象区域 位置図
縮尺	1/50000
路線名	一般国道38号
届出対象区域を指定する区間	鉶路市寿4丁目20番24~同市北大通1丁目1番2
延長	L=2.020km

凡 例	
	届出対象区域指定区間

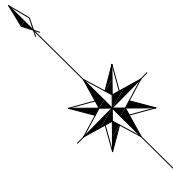


起点：釧路市寿4丁目20番24
 KP=296.250

届出対象区域を指定する区間 L = 2.020 km

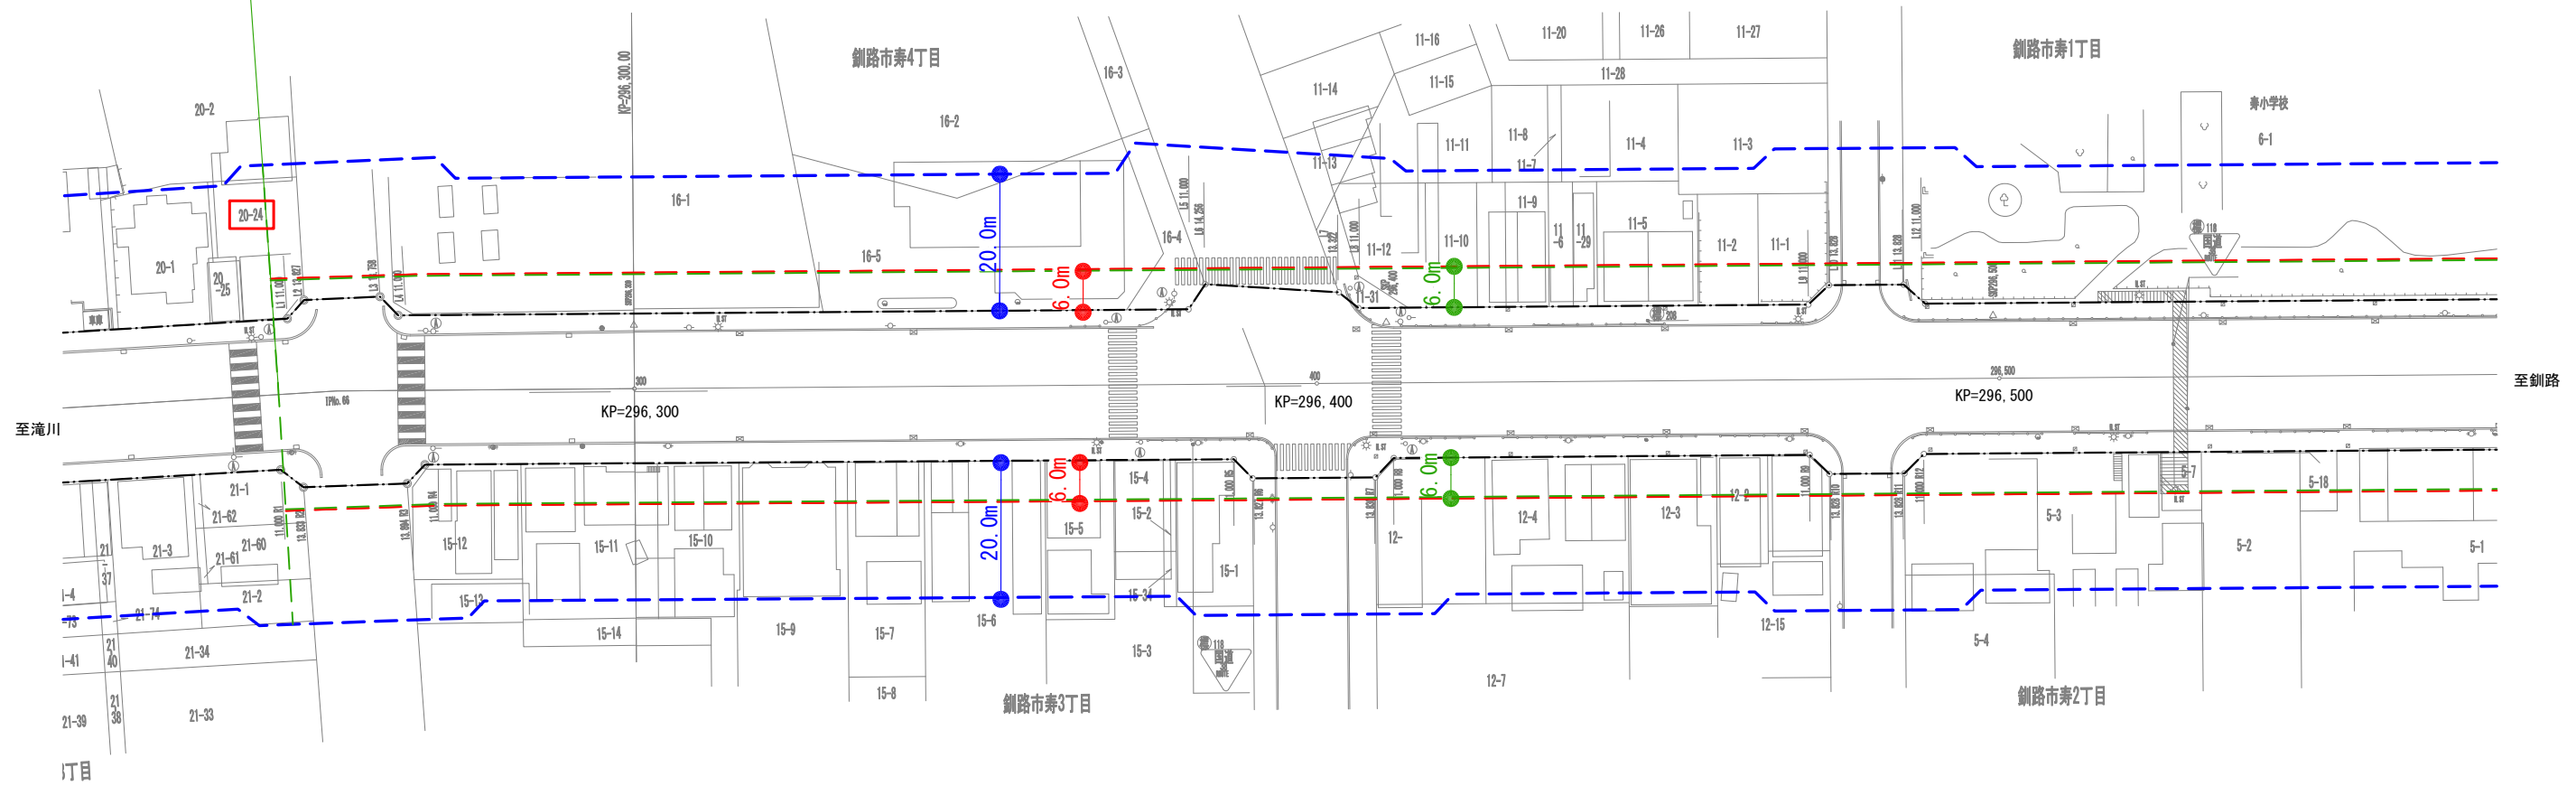


図面名称	届出対象区域 平面図 (1/7)
縮尺	1/1000
路線名	一般国道38号
届出対象区域を指定する区間	釧路市寿4丁目20番24～同市北大通1丁目1番2
延長	L=2.020km

凡例	
	道路境界線
	届出対象区域境界線
	沿道区域境界線
	道路境界線から水平距離で20mの範囲

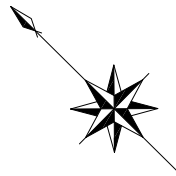


届出対象区域を指定する区間 L = 2.020 km

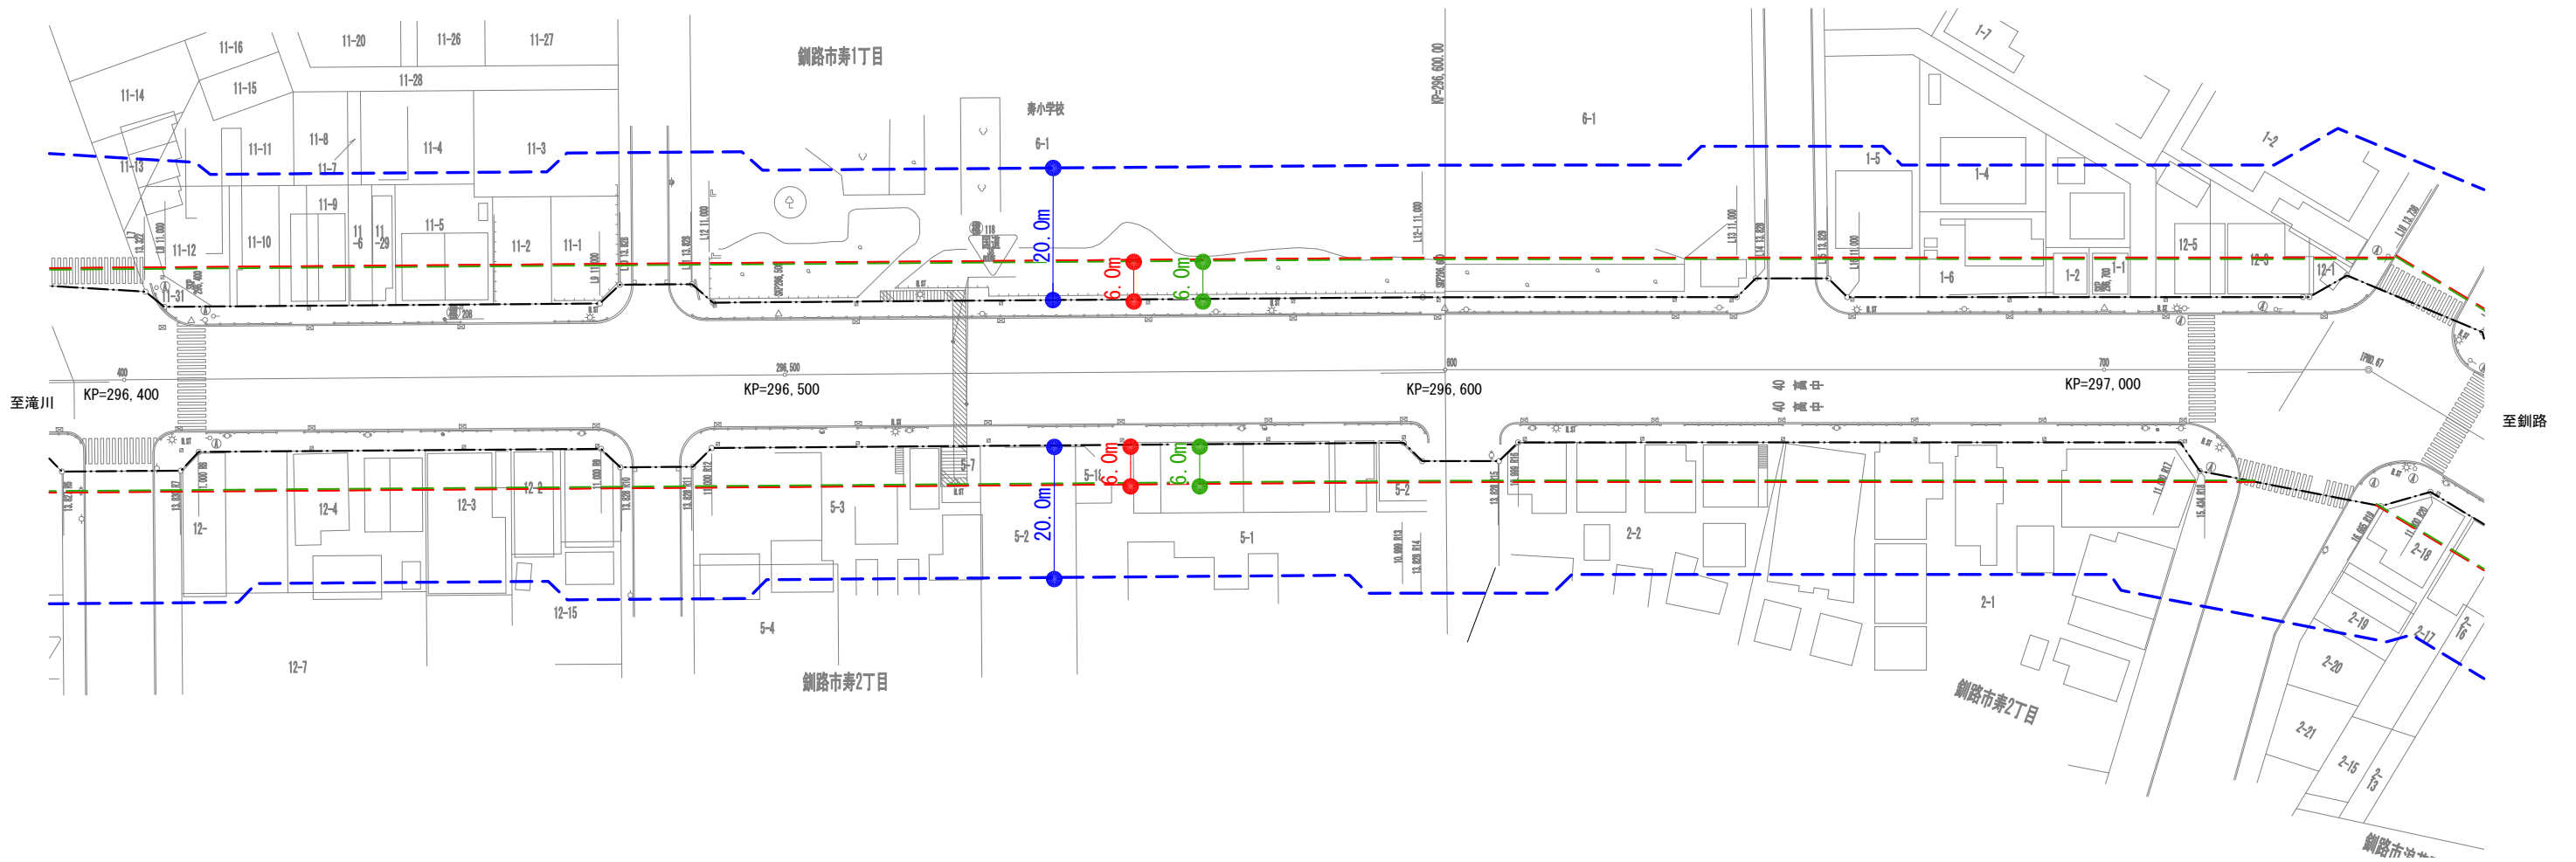

図面名称	届出対象区域 平面図 (2/7)
縮尺	1/1000
路線名	一般国道38号
届出対象区域を指定する区間	鋼路市寿4丁目20番24~同市北大通1丁目1番2
延長	L=2.020km

凡 例	
	道路境界線
	届出対象区域境界線
	沿道区域境界線
	道路境界線から水平距離で20mの範囲

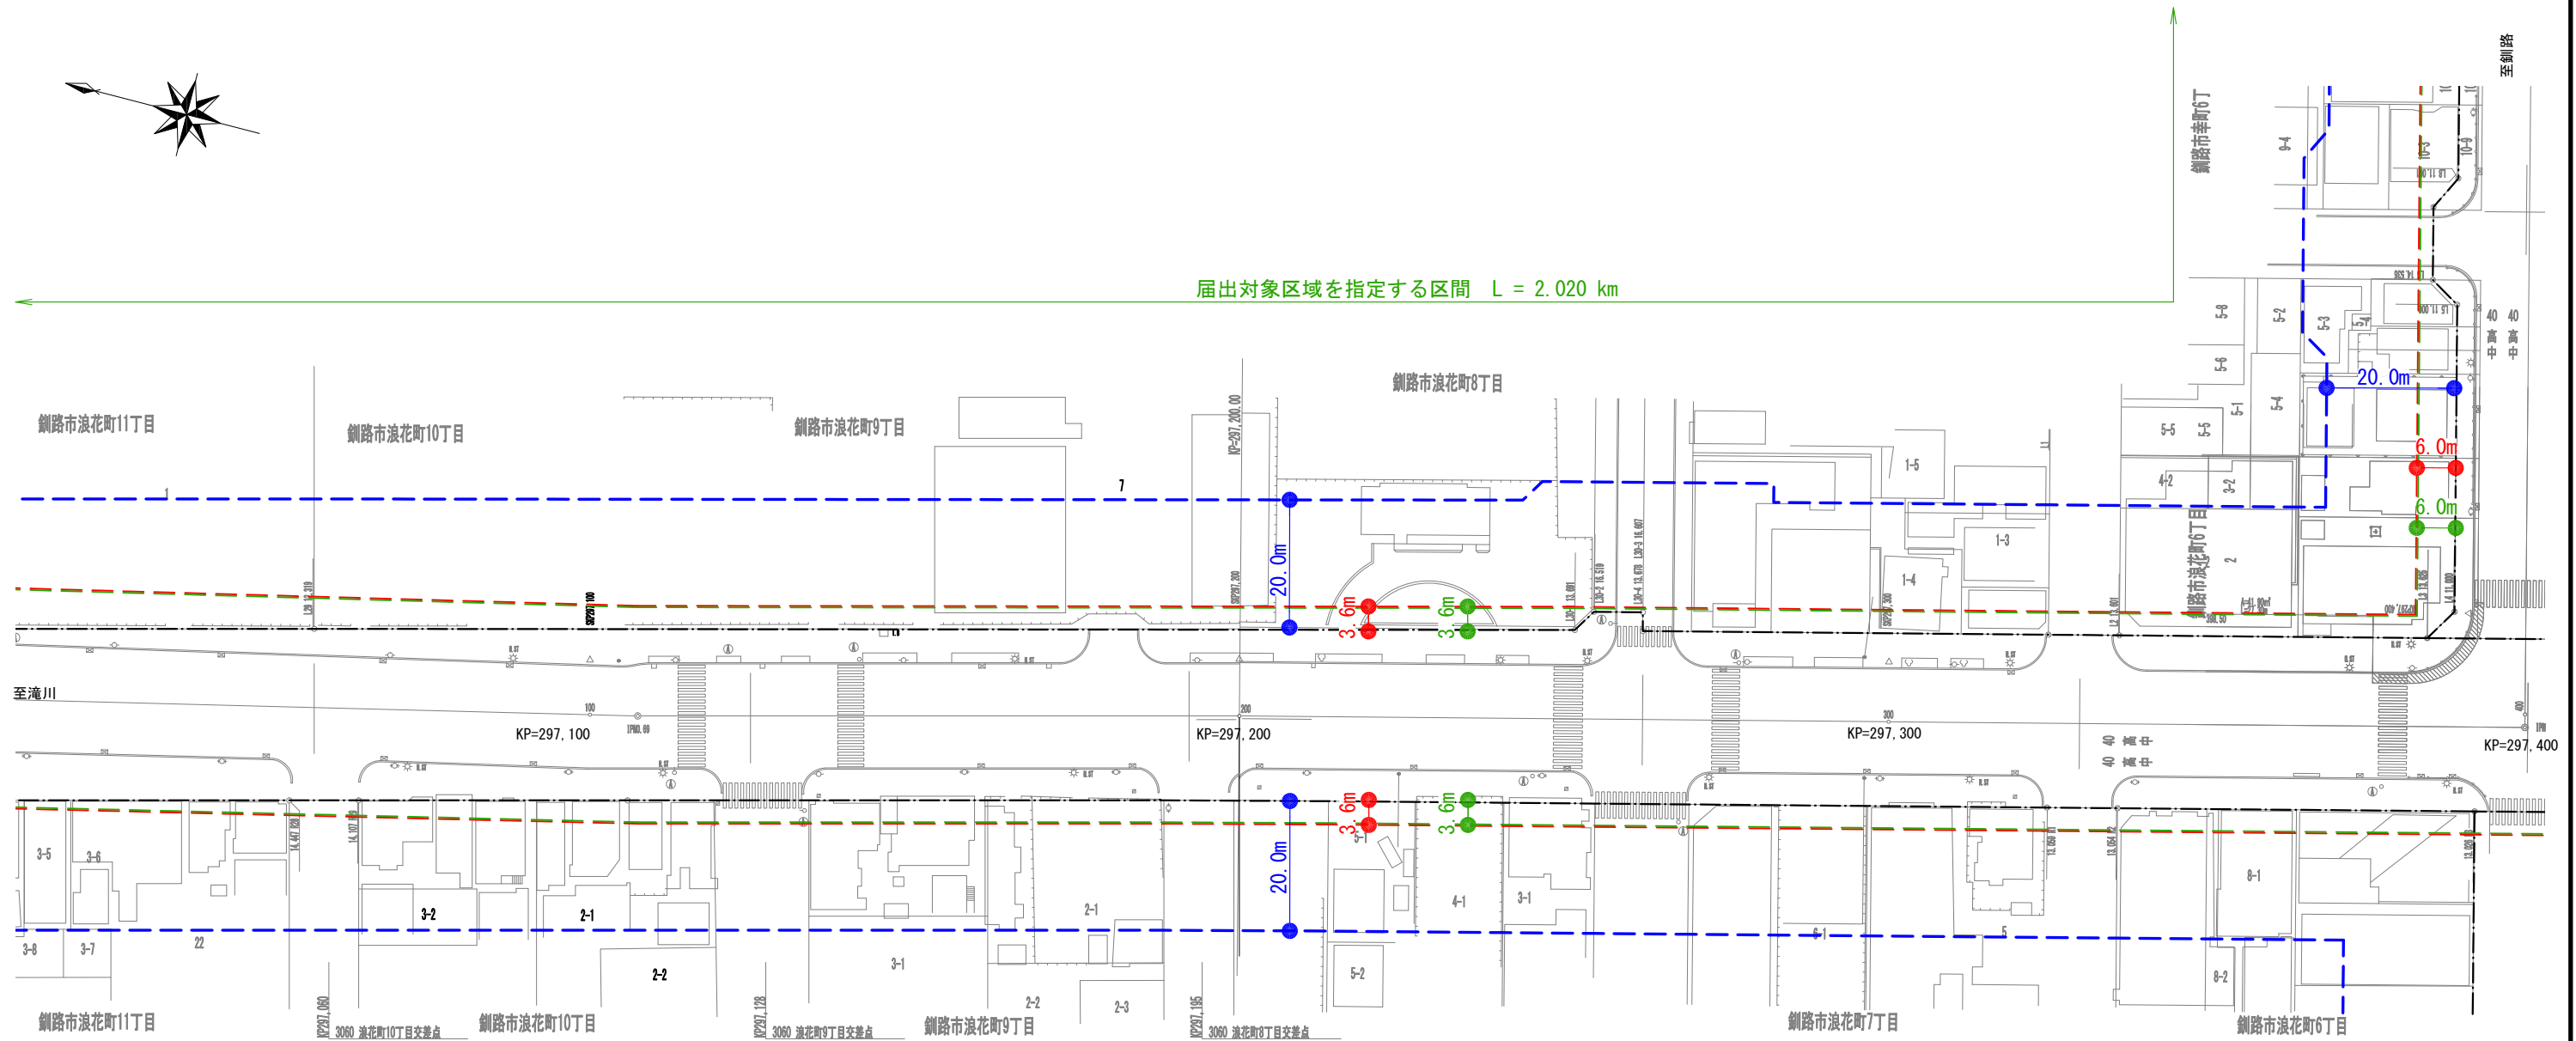


図面名称	届出対象区域 平面図 (4/7)
縮尺	1/1000
路線名	一般国道38号
届出対象区域を指定する区間	釧路市寿4丁目20番24~同市北大通1丁目1番2
延長	L=2.020km

凡 例	
	道路境界線
	届出対象区域境界線
	沿道区域境界線
	道路境界線から水平距離で20mの範囲



届出対象区域を指定する区間 L = 2.020 km

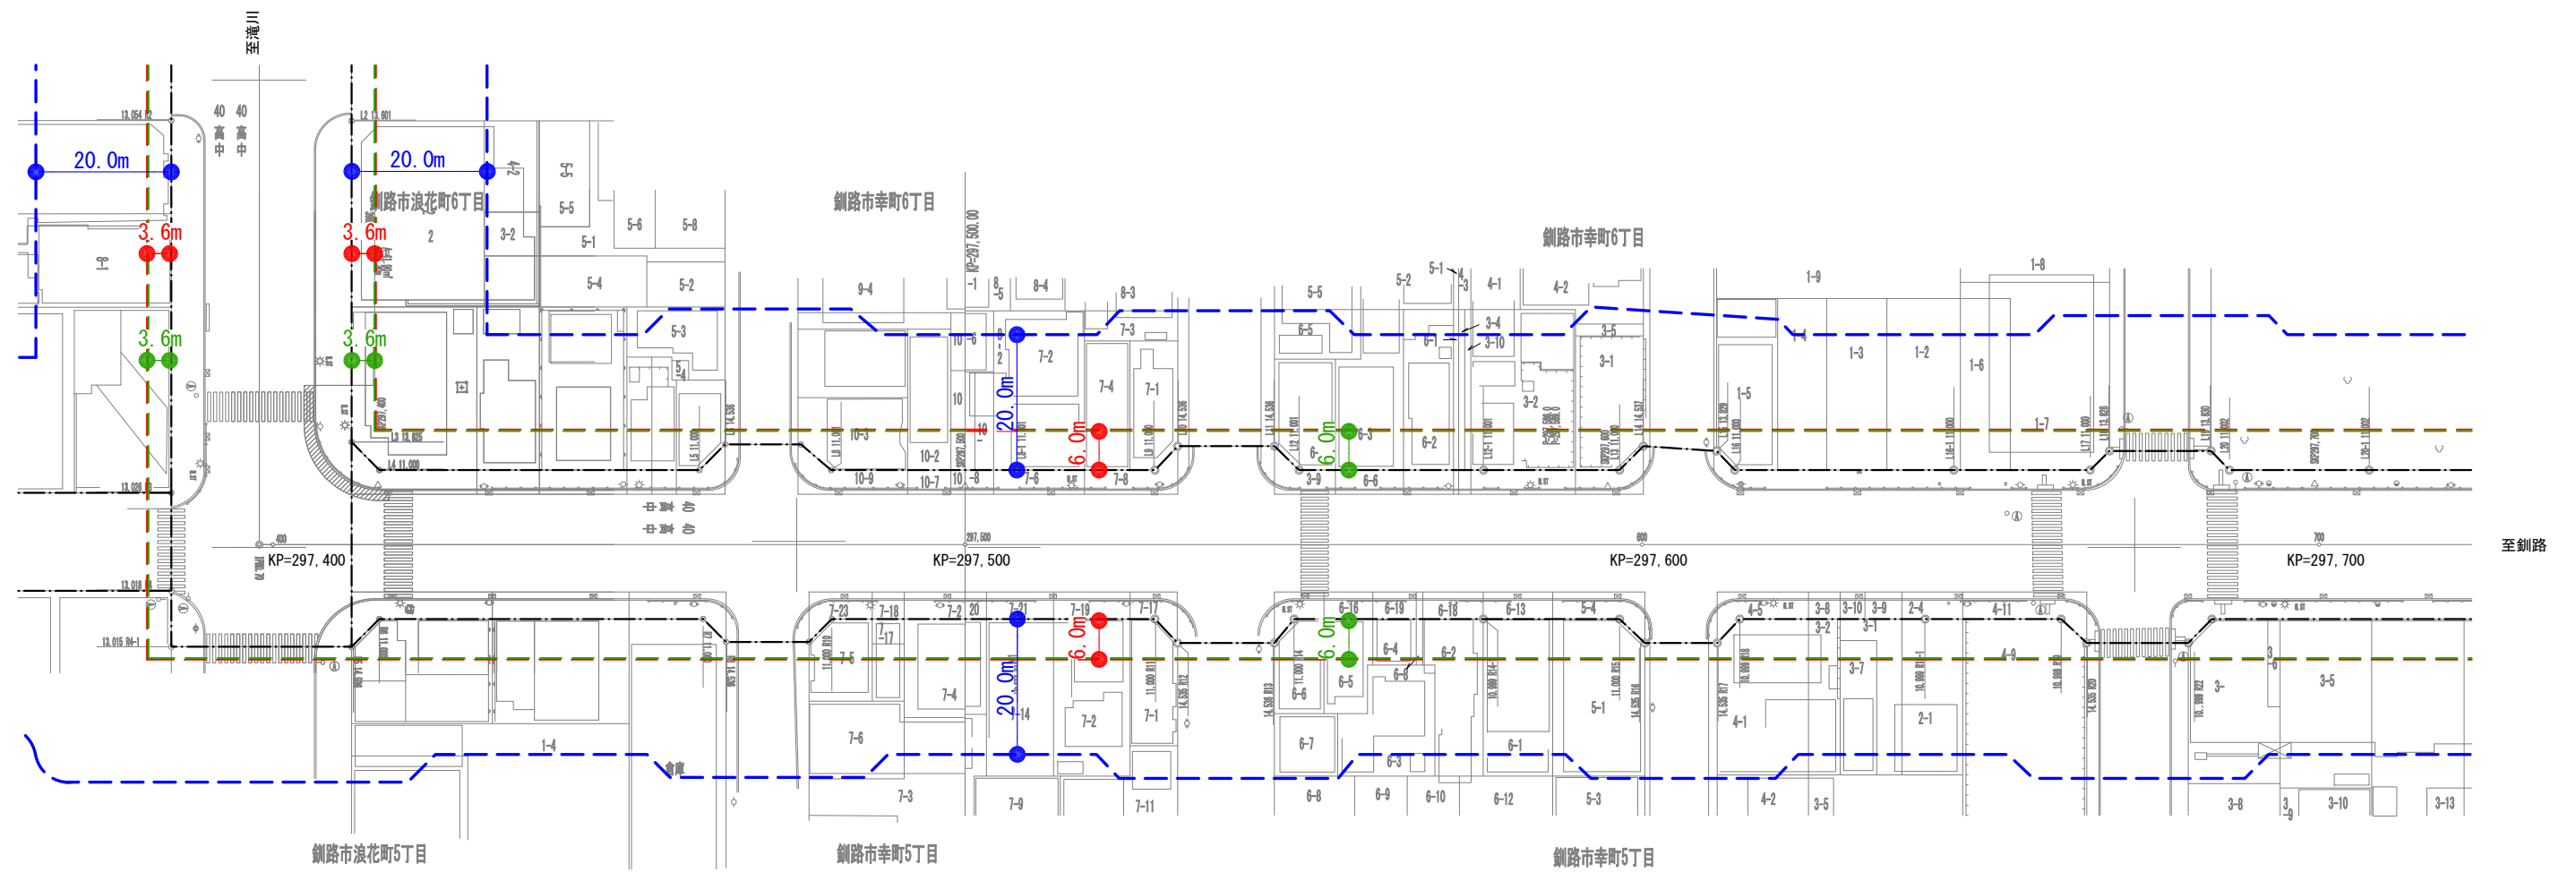


図面名称	届出対象区域 平面図 (5/7)
縮尺	1/1000
路線名	一般国道38号
届出対象区域を指定する区間	釧路市寿4丁目20番24~同市北大通1丁目1番2
延長	L=2.020km

凡 例	
	道路境界線
	届出対象区域境界線
	沿道区域境界線
	道路境界線から水平距離で20mの範囲



届出対象区域を指定する区間 L = 2.020 km

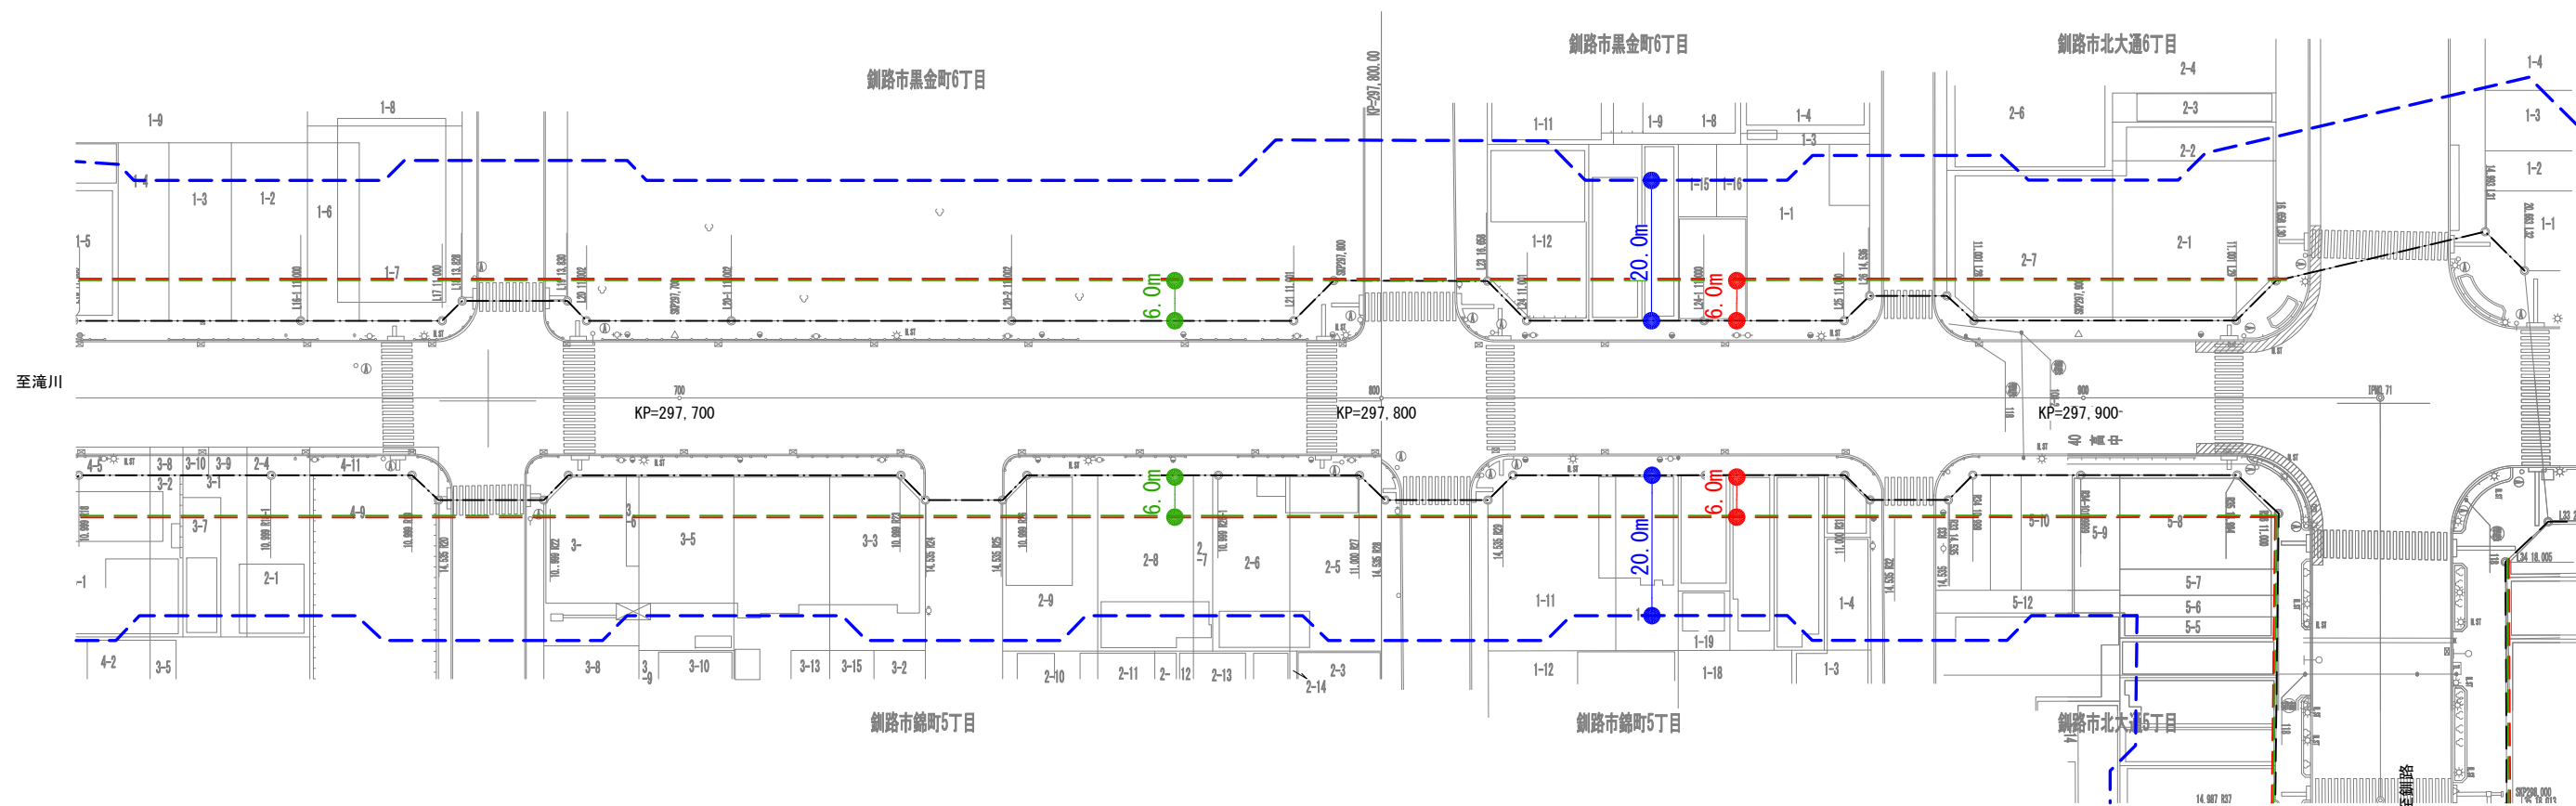


図面名称	届出対象区域 平面図 (6/7)
縮尺	1/1000
路線名	一般国道38号
届出対象区域を指定する区間	鋼路市寿4丁目20番24~同市北大通1丁目1番2
延長	L=2.020km

凡例	
	道路境界線
	届出対象区域境界線
	沿道区域境界線
	道路境界線から水平距離で20mの範囲




終点：同市北大通1丁目1番2
 KP=298.270
 L=2.020km

届出対象区域を指定する区間 L = 2.020 km

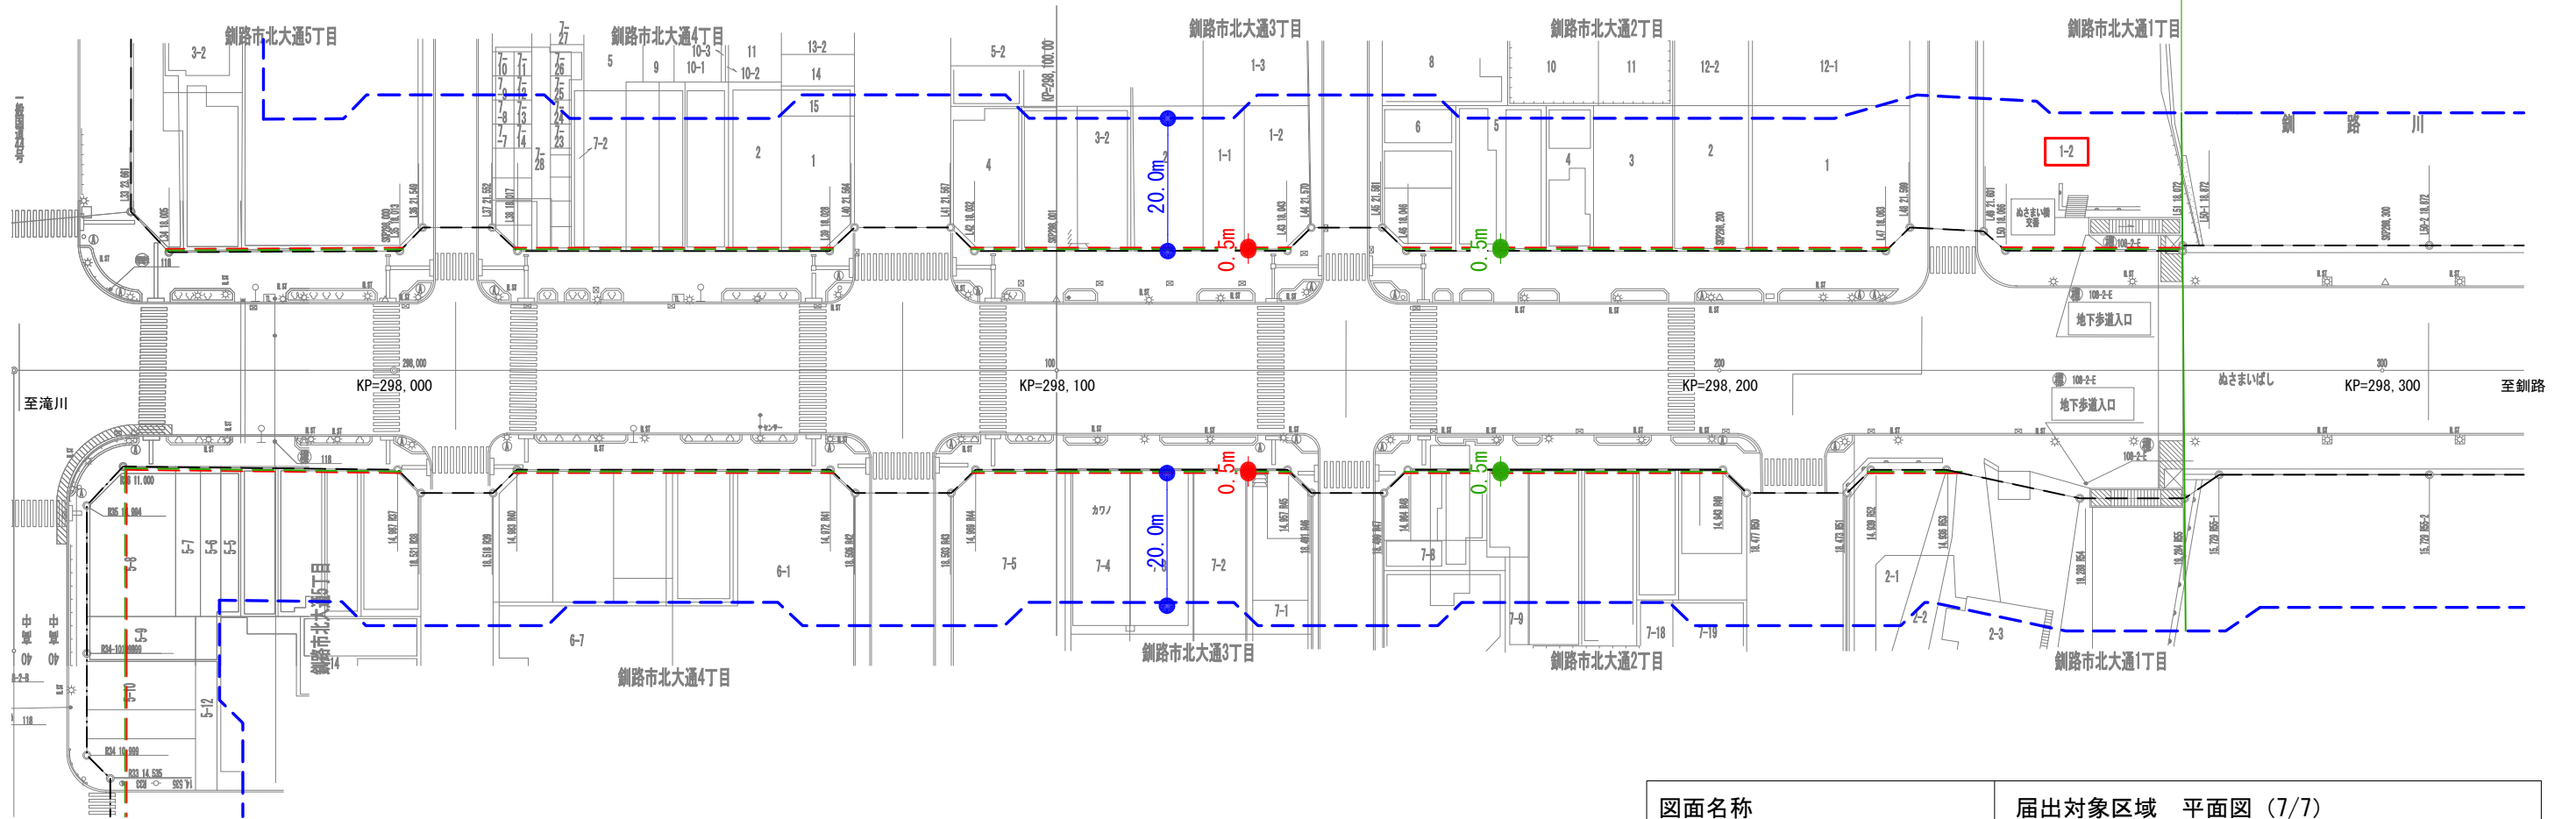

図面名称	届出対象区域 平面図 (7/7)
縮尺	1/1000
路線名	一般国道38号
届出対象区域を指定する区間	鋼路市寿4丁目20番24～同市北大通1丁目1番2
延長	L=2.020km

凡 例	
	道路境界線
	届出対象区域境界線
	沿道区域境界線
	道路境界線から水平距離で20mの範囲

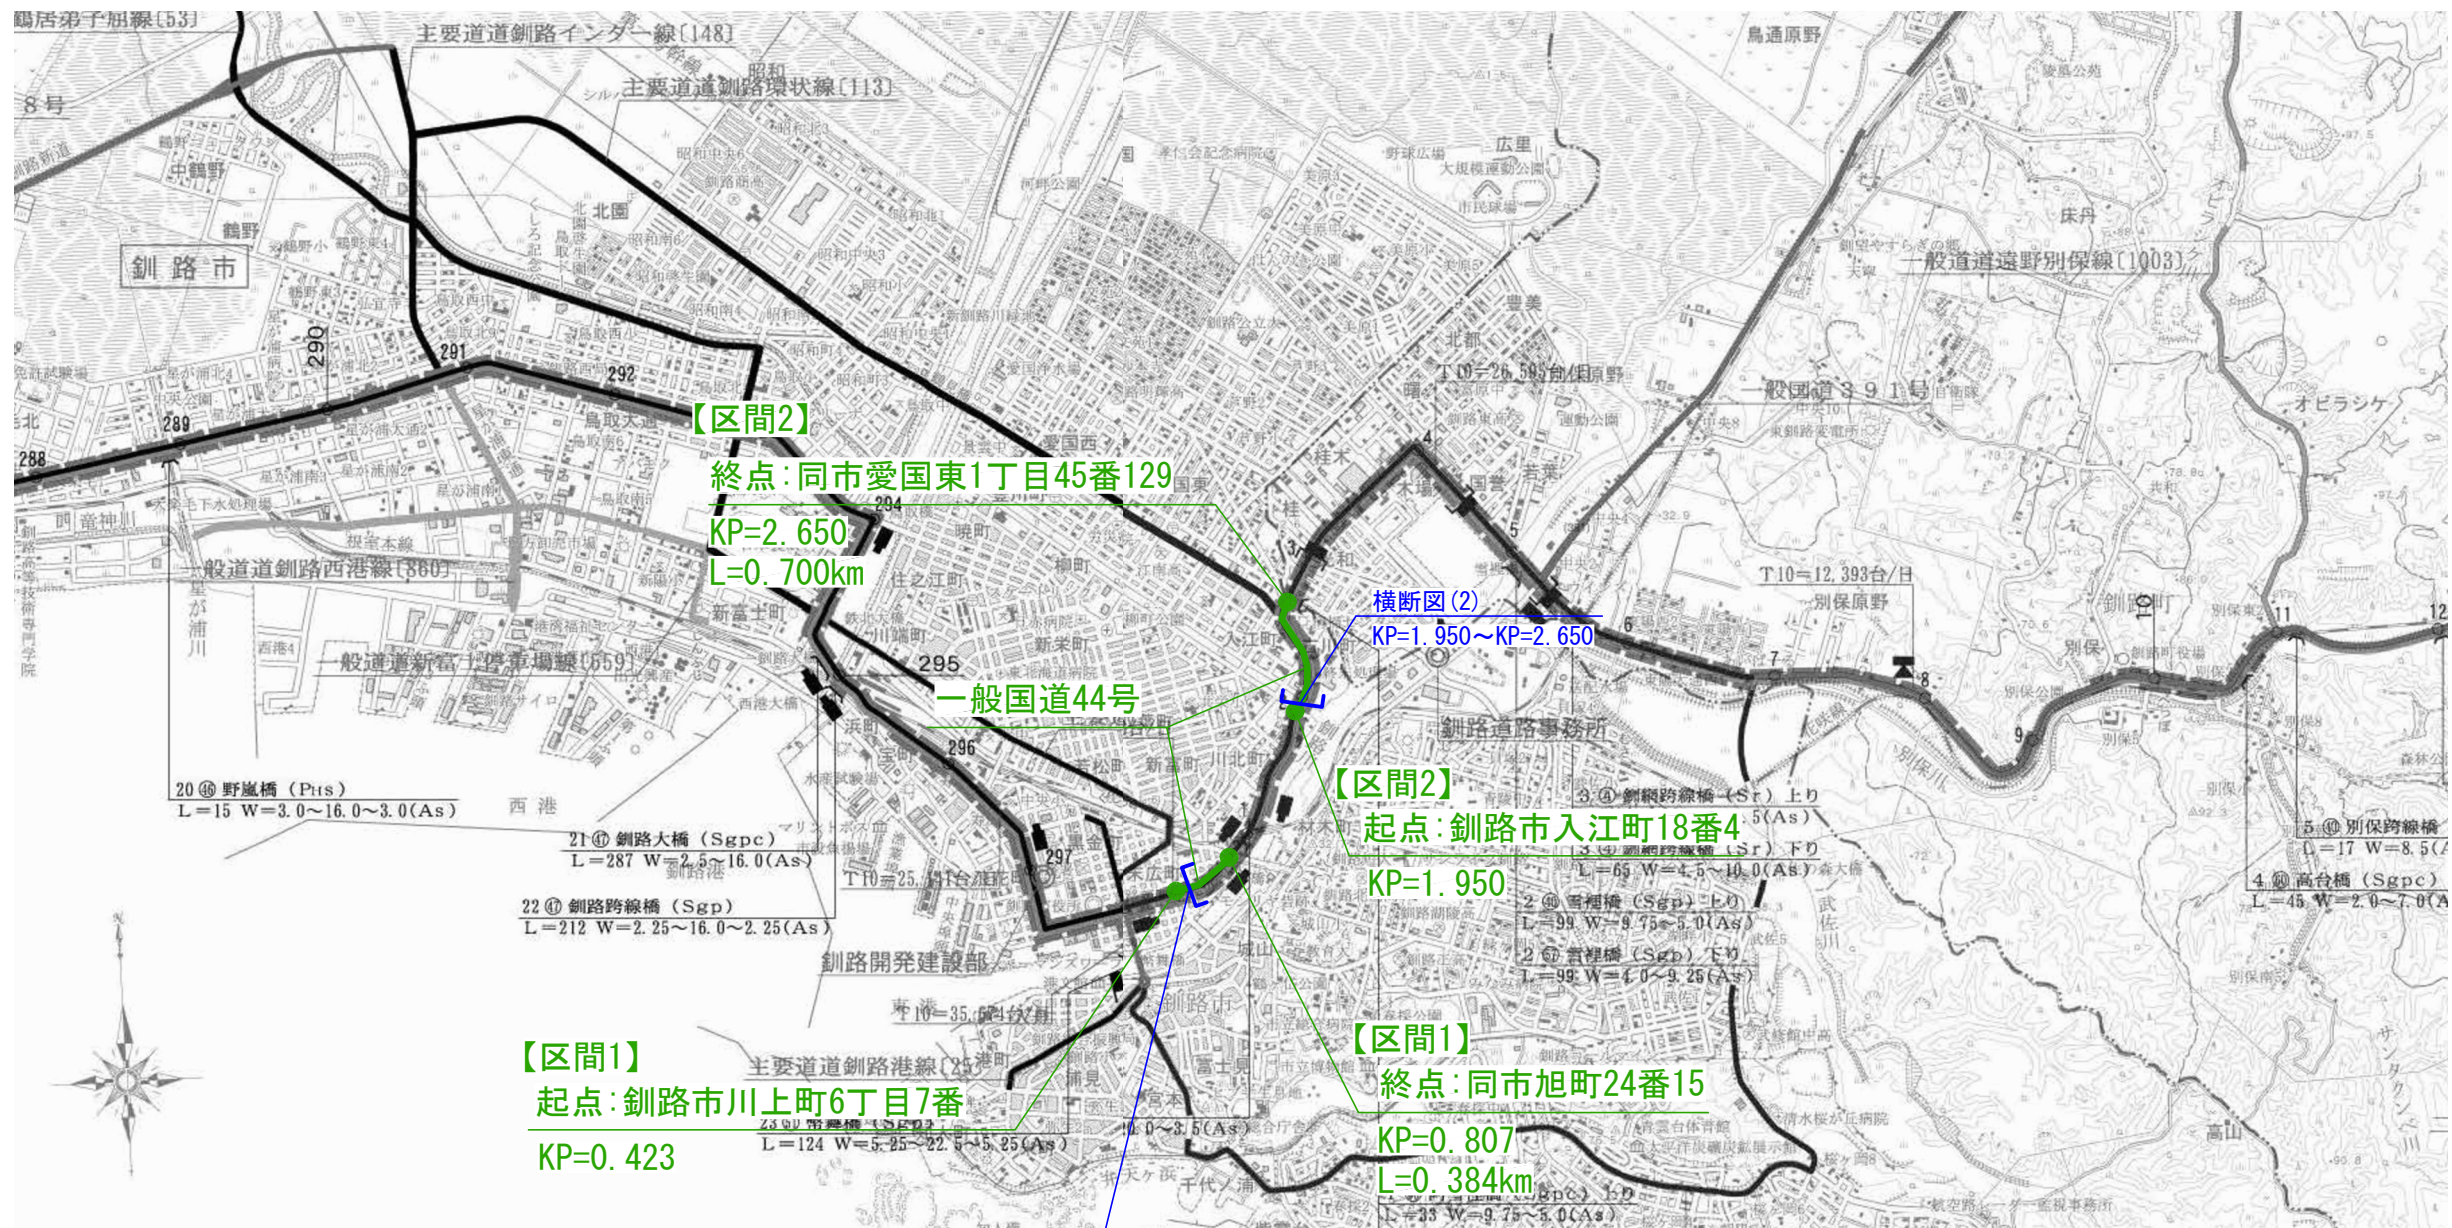

← 至 滝川市

至 網走市

至 標茶町

→ 至 根室市



S=1 : 50,000



横断面(1)
KP=0.423~KP=0.807

横断面(2)
KP=1.950~KP=2.650

図面名称	届出対象区域 位置図
縮尺	1/50000
路線名	一般国道44号
届出対象区域を指定する区間	【区間1】：釧路市川上町6丁目7番～同市旭町24番15 【区間2】：釧路市入江町18番4～同市愛国東1丁目45番129
延長	【区間1】：L=0.384km 【区間2】：L=0.700km

凡例	
	届出対象区域指定区間




【区間1】
 起点: 釧路市川上町6丁目7番
 KP=0.423

届出対象区域を指定する区間 L = 0.384 km



図面名称	届出対象区域 平面図 (1/4)
縮尺	1/1000
路線名	一般国道44号
届出対象区域を指定する区間	【区間1】: 釧路市川上町6丁目7番~同市旭町24番15 【区間2】: 釧路市入江町18番4~同市愛国東1丁目45番129
延長	【区間1】: L=0.384km 【区間2】: L=0.700km

凡 例	
	道路境界線
	届出対象区域境界線
	沿道区域境界線
	道路境界線から水平距離で20mの範囲

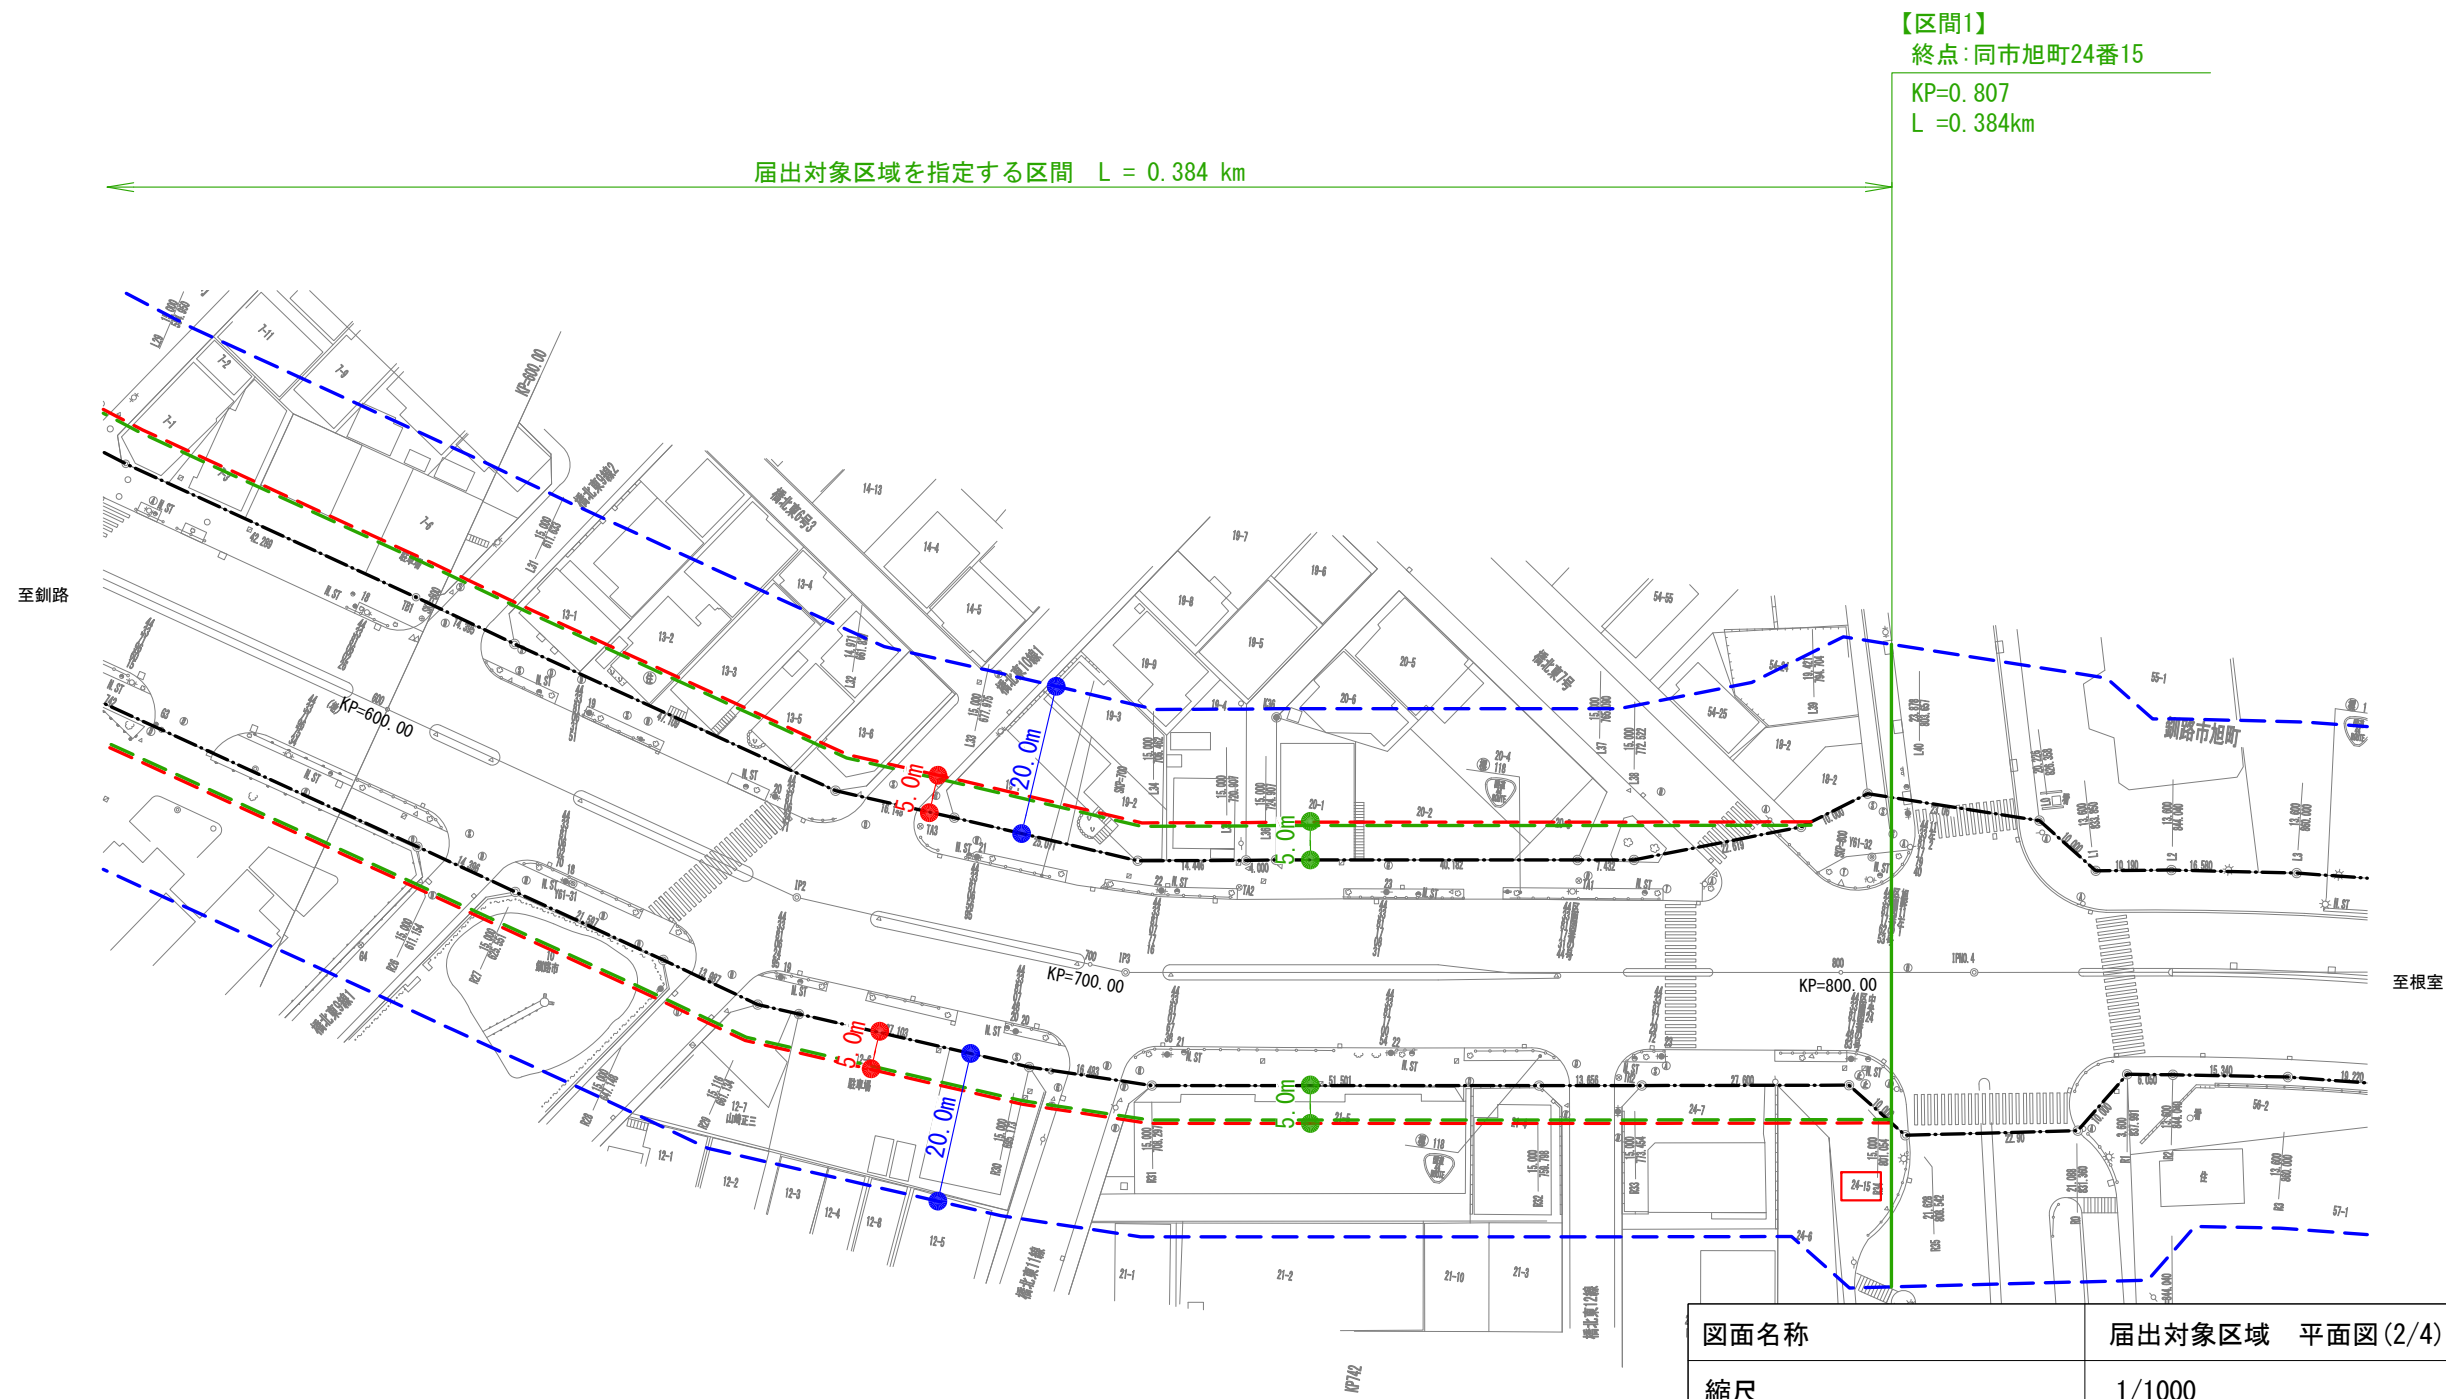


【区間1】
 終点: 同市旭町24番15
 KP=0.807
 L =0.384km

届出対象区域を指定する区間 L = 0.384 km


図面名称	届出対象区域 平面図 (2/4)
縮尺	1/1000
路線名	一般国道44号
届出対象区域を指定する区間	【区間1】: 釧路市川上町6丁目7番~同市旭町24番15 【区間2】: 釧路市入江町18番4~同市愛国東1丁目45番129
延長	【区間1】: L=0.384km 【区間2】: L=0.700km

凡 例	
	道路境界線
	届出対象区域境界線
	沿道区域境界線
	道路境界線から水平距離で20mの範囲

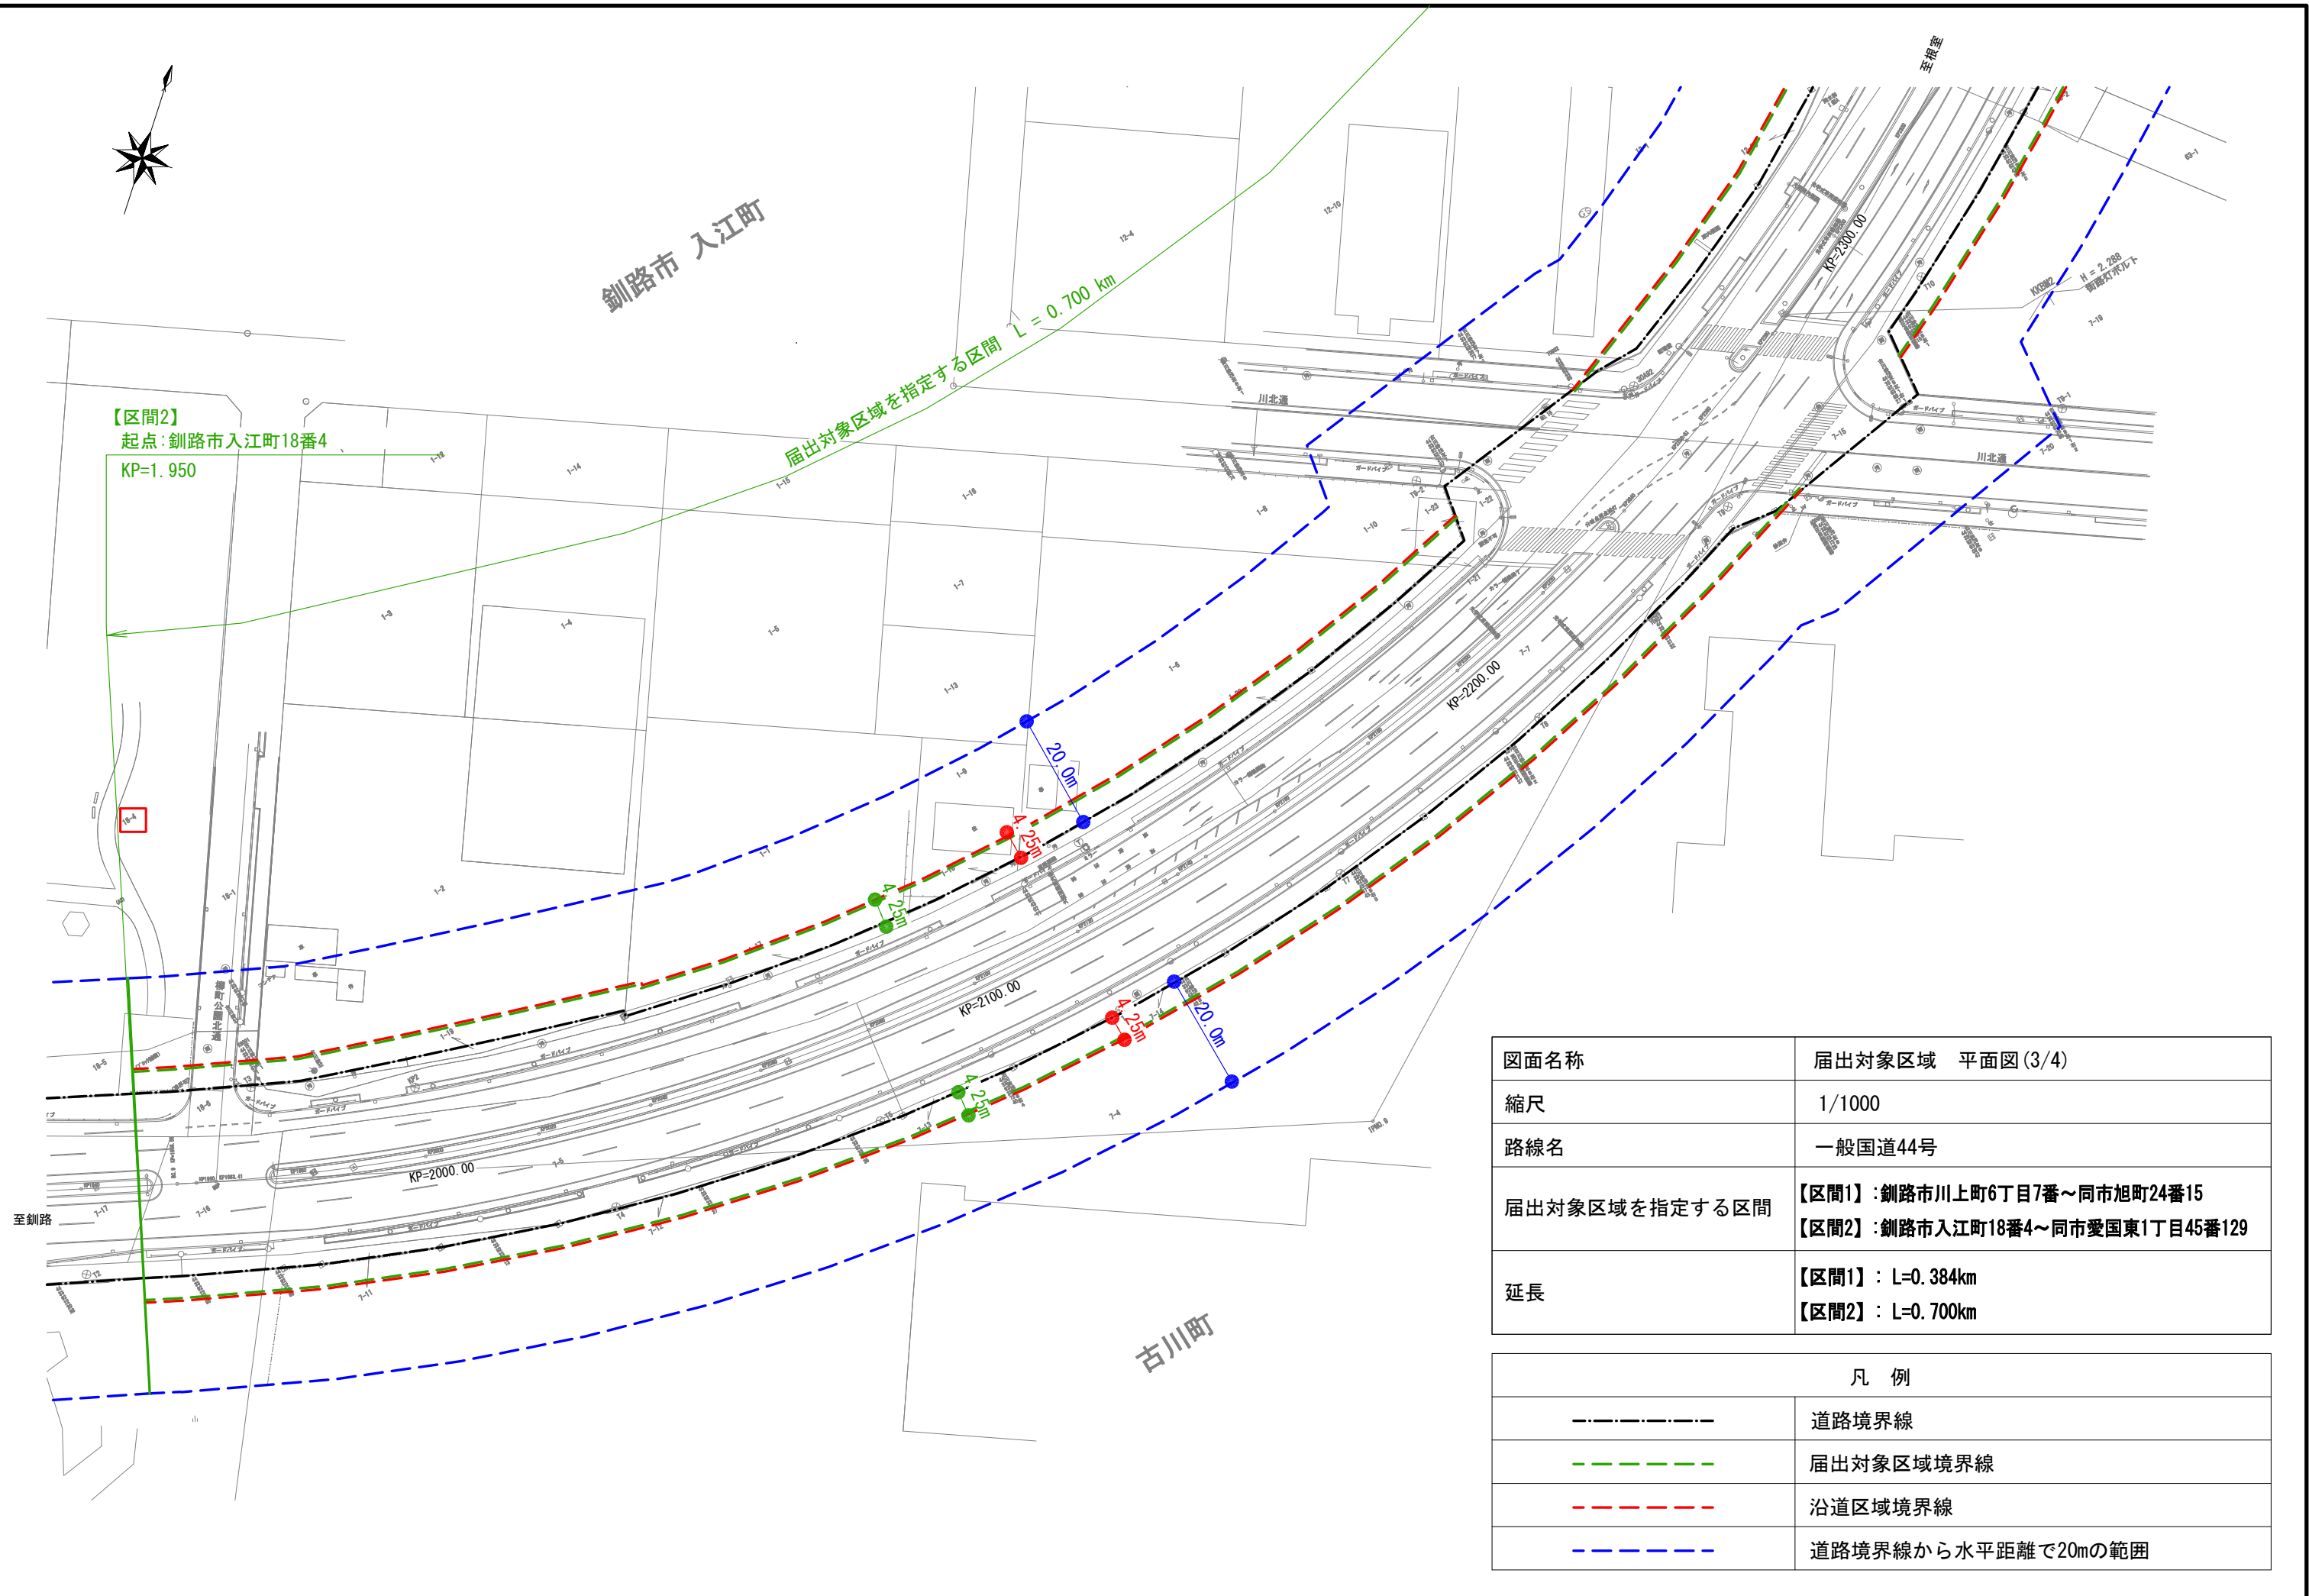

図面名称	届出対象区域 平面図 (3/4)
縮尺	1/1000
路線名	一般国道44号
届出対象区域を指定する区間	【区間1】：釧路市川上町6丁目7番～同市旭町24番15 【区間2】：釧路市入江町18番4～同市愛国東1丁目45番129
延長	【区間1】：L=0.384km 【区間2】：L=0.700km

凡 例	
	道路境界線
	届出対象区域境界線
	沿道区域境界線
	道路境界線から水平距離で20mの範囲

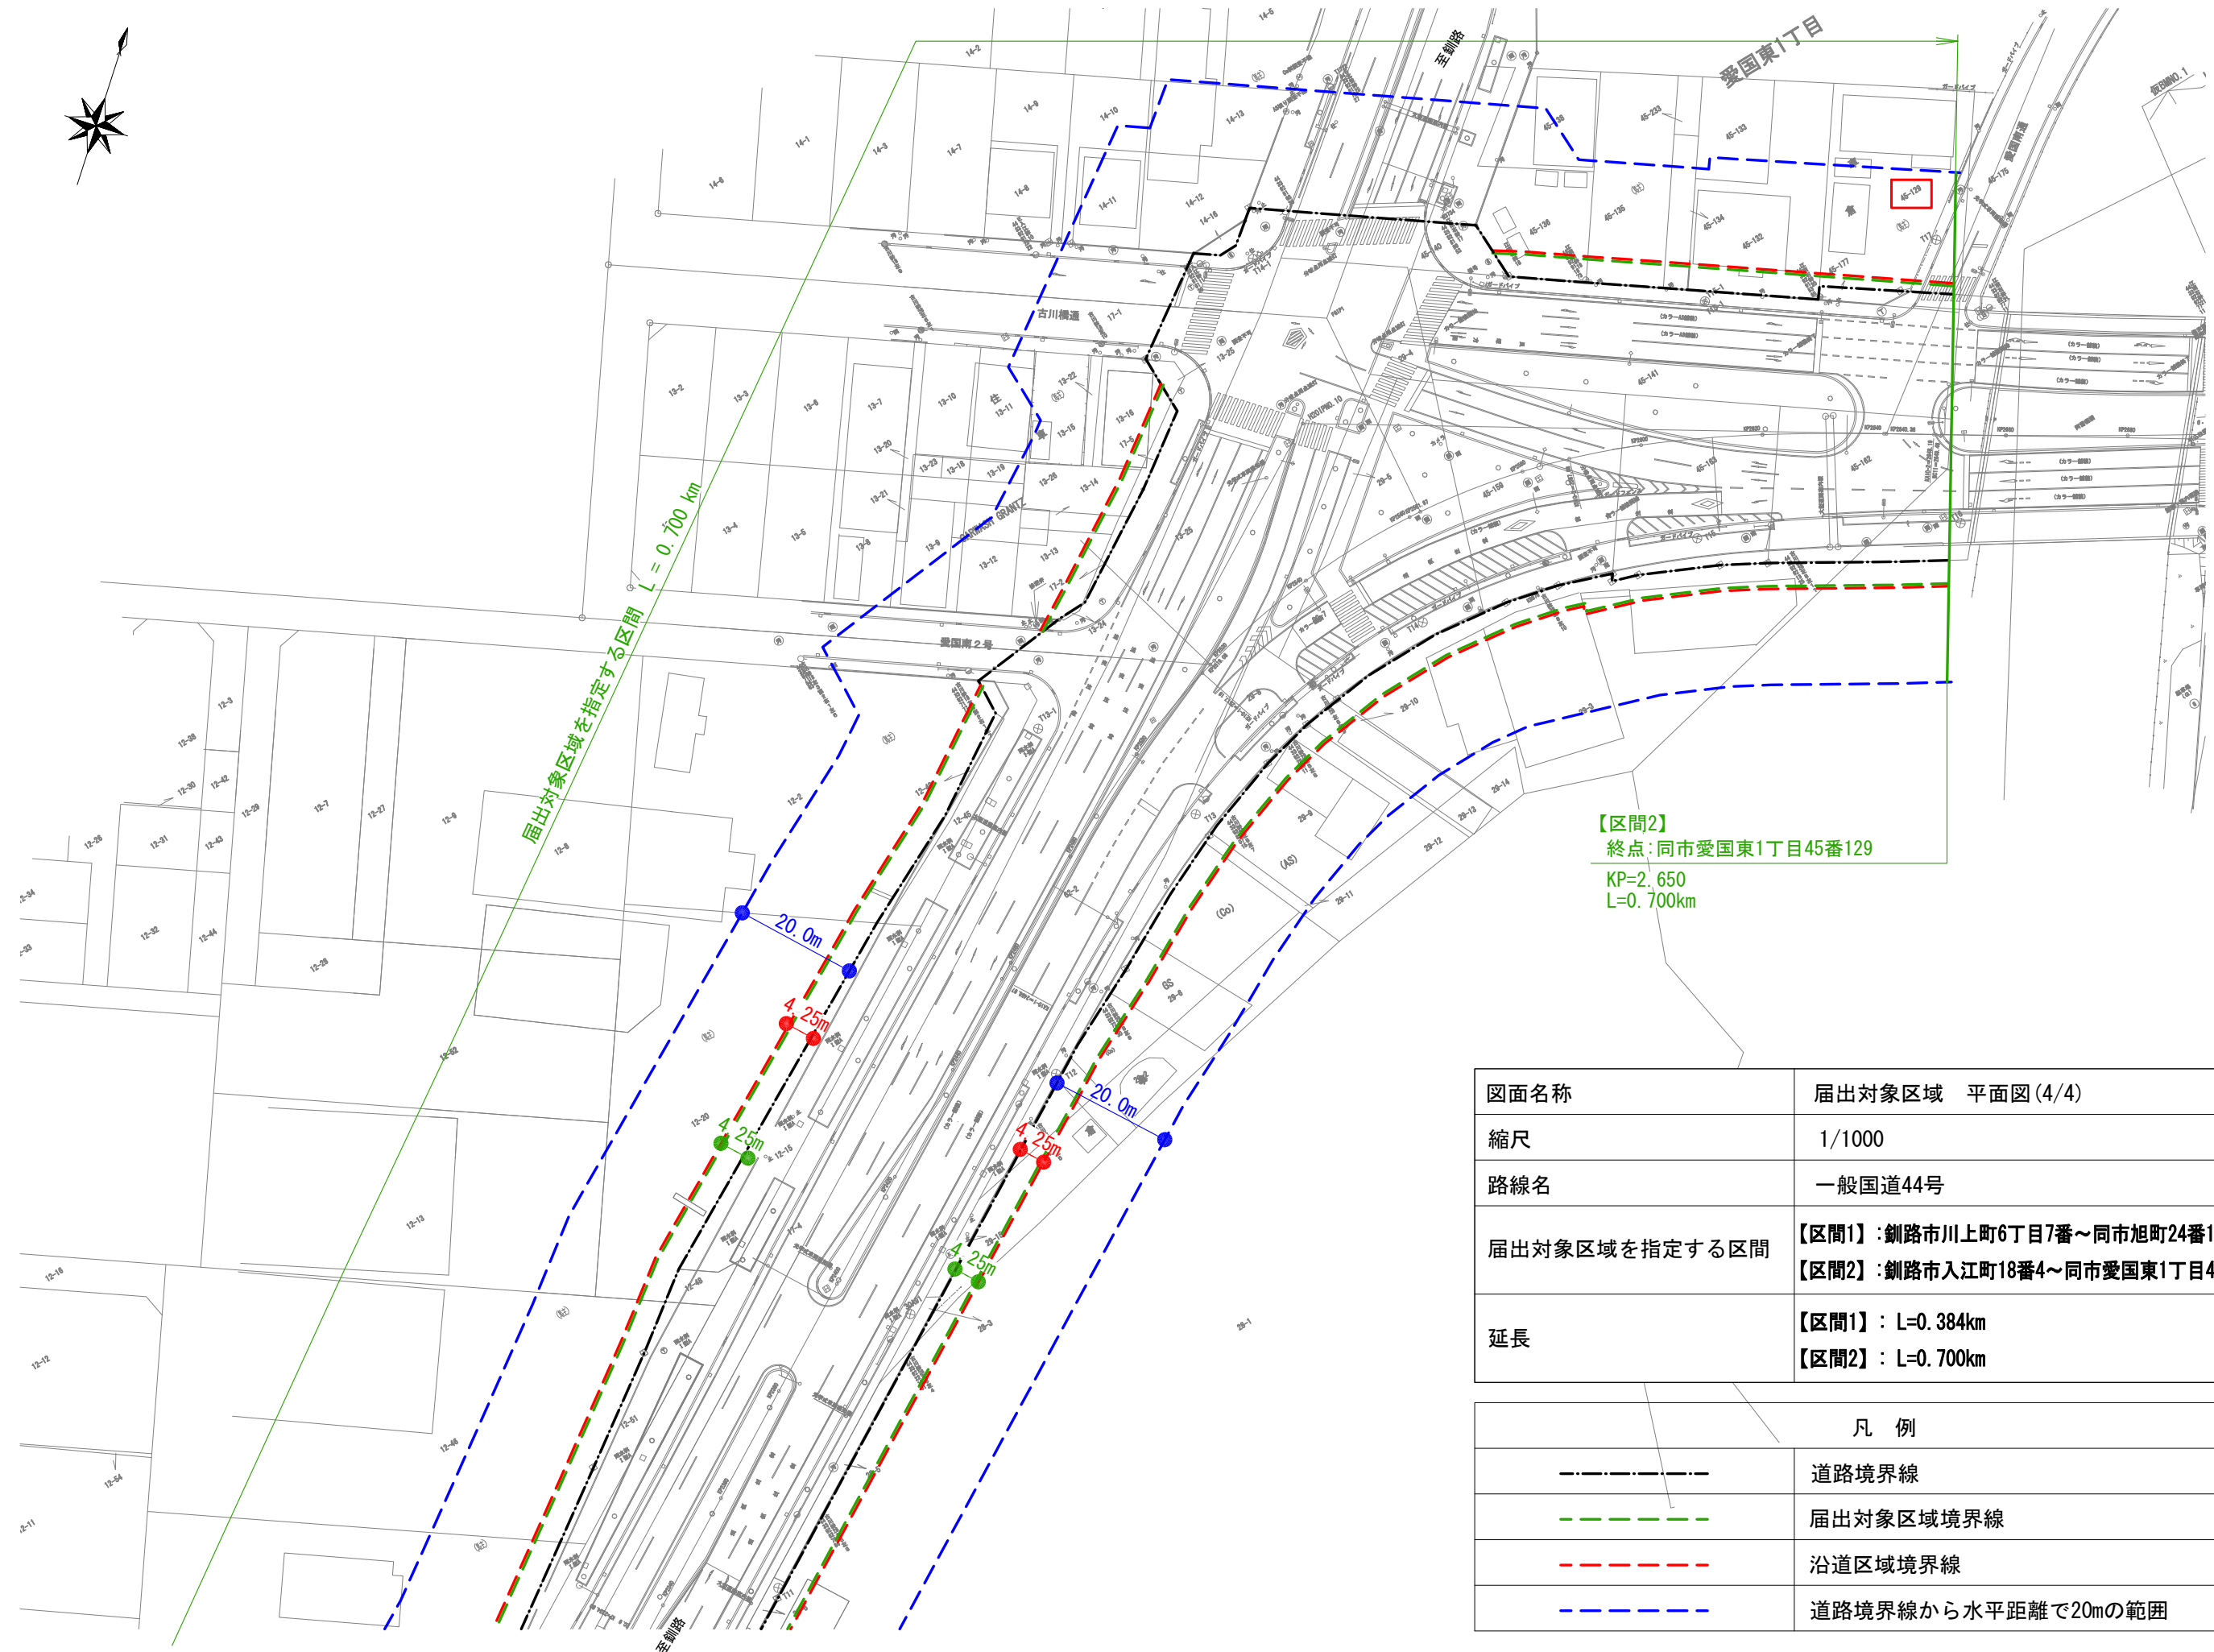

【区間2】
 終点: 同市愛国東1丁目45番129
 KP=2.650
 L=0.700km

図面名称	届出対象区域 平面図(4/4)
縮尺	1/1000
路線名	一般国道44号
届出対象区域を指定する区間	【区間1】: 釧路市川上町6丁目7番~同市旭町24番15 【区間2】: 釧路市入江町18番4~同市愛国東1丁目45番129
延長	【区間1】: L=0.384km 【区間2】: L=0.700km

凡例	
	道路境界線
	届出対象区域境界線
	沿道区域境界線
	道路境界線から水平距離で20mの範囲