


# 整備計画実施箇所図

整備計画実施箇所図 3/3

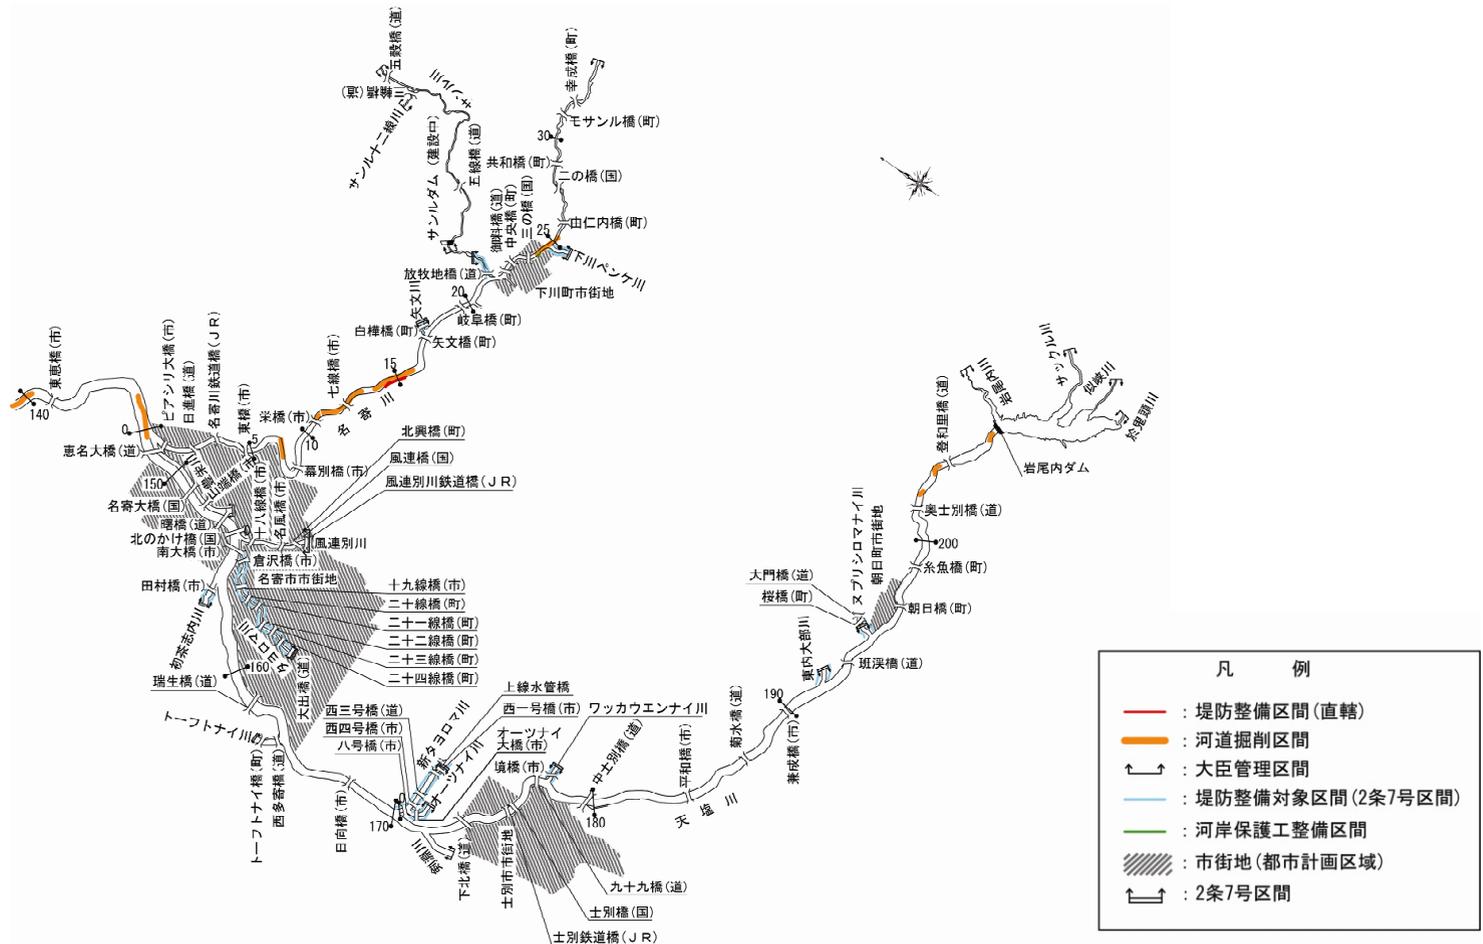

注)実施にあたっては、今後の調査結果等により、新たに工事が必要となる場合や内容が変更となる場合がある。