

平成23年 9月 8日

帯広開発建設部 広報官

電話 24-3193

内線 214・216

件名	十勝川水系音更川の堤防の一部流出について（第5報）
----	---------------------------


お知らせ内容

当部が管理する音更川（河東郡音更町字東音更幹西1線地先）の堤防において、一部流出する事象が発生しました。

9月8日 16時00分現在の概況について、別紙のとおりお知らせします。

	所属	役職名	氏名	電話番号
問い合わせ	帯広開発建設部 治水課	課長	ミヤケ ヒロシ 三宅 洋	0155-24-4105 (ダイヤルイン)
わせ先	帯広開発建設部 防災対策官	防災対策官	シバタ ヒサリ 柴田 久徳	0155-24-3194 (ダイヤルイン)

平面図

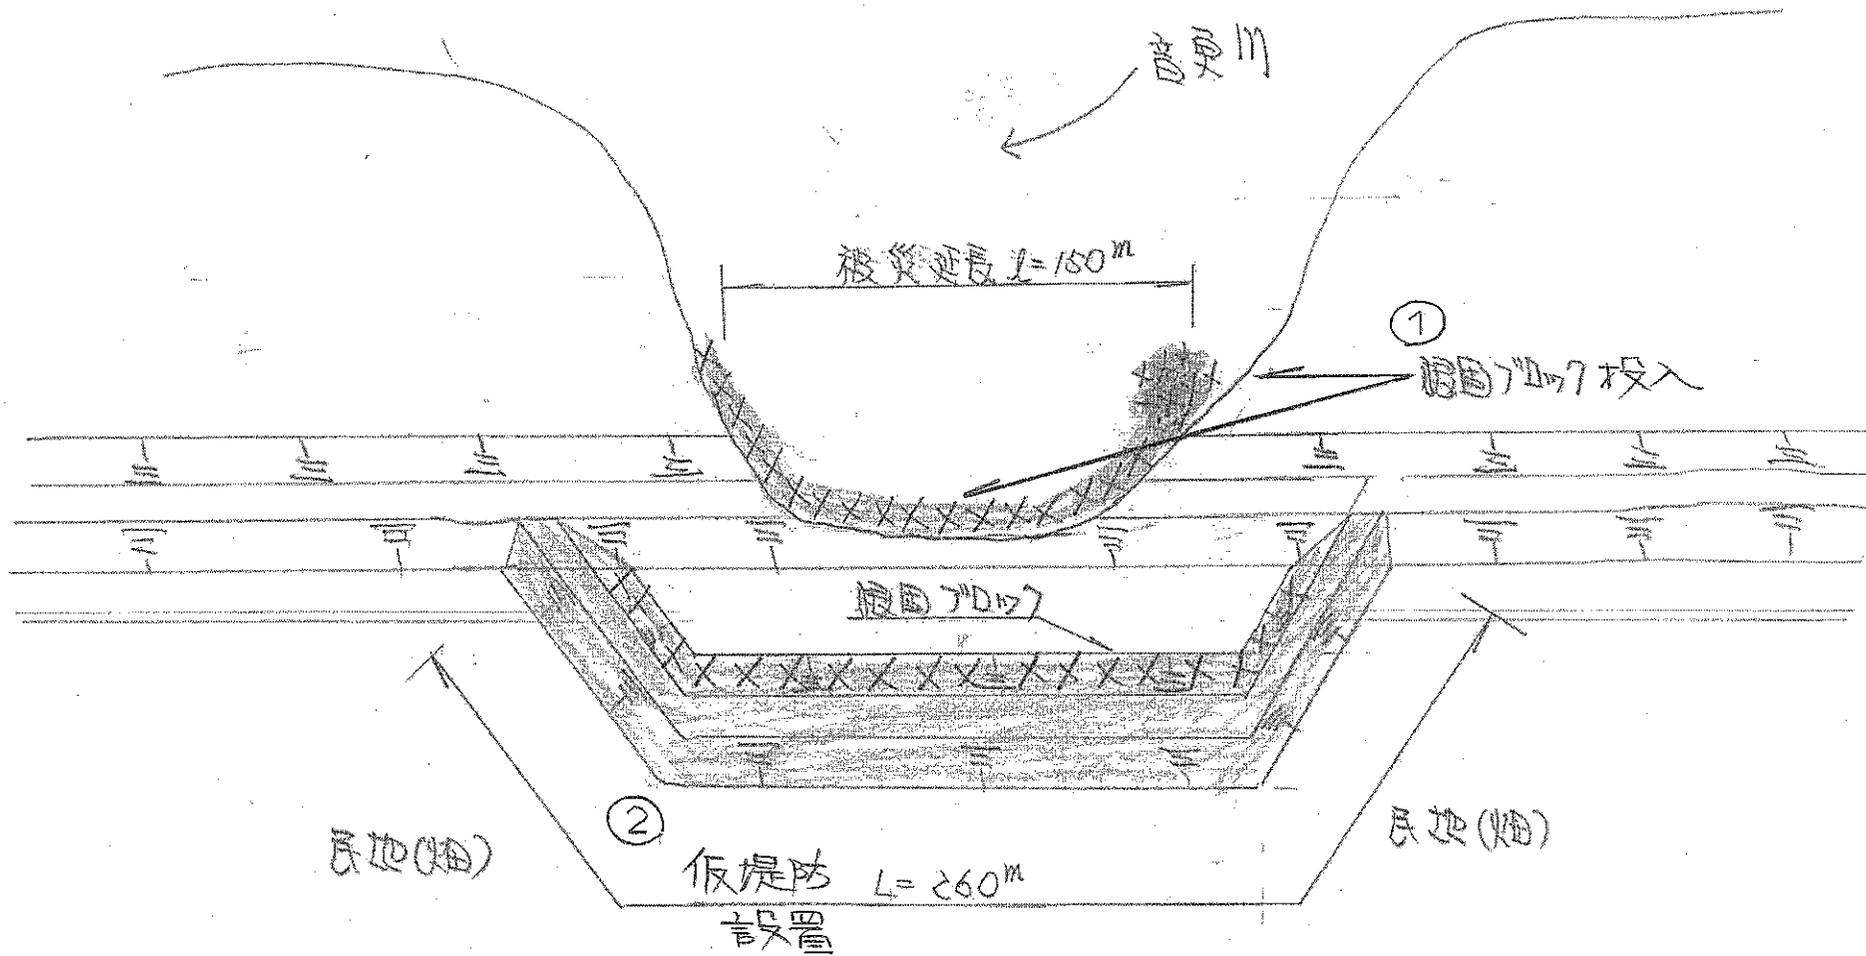


※ 上記内容は、8日16:00現在の予定。

復旧標準図

KP 18.2

堤内

② 仮堤防の設置
(根固めブロックで保護)

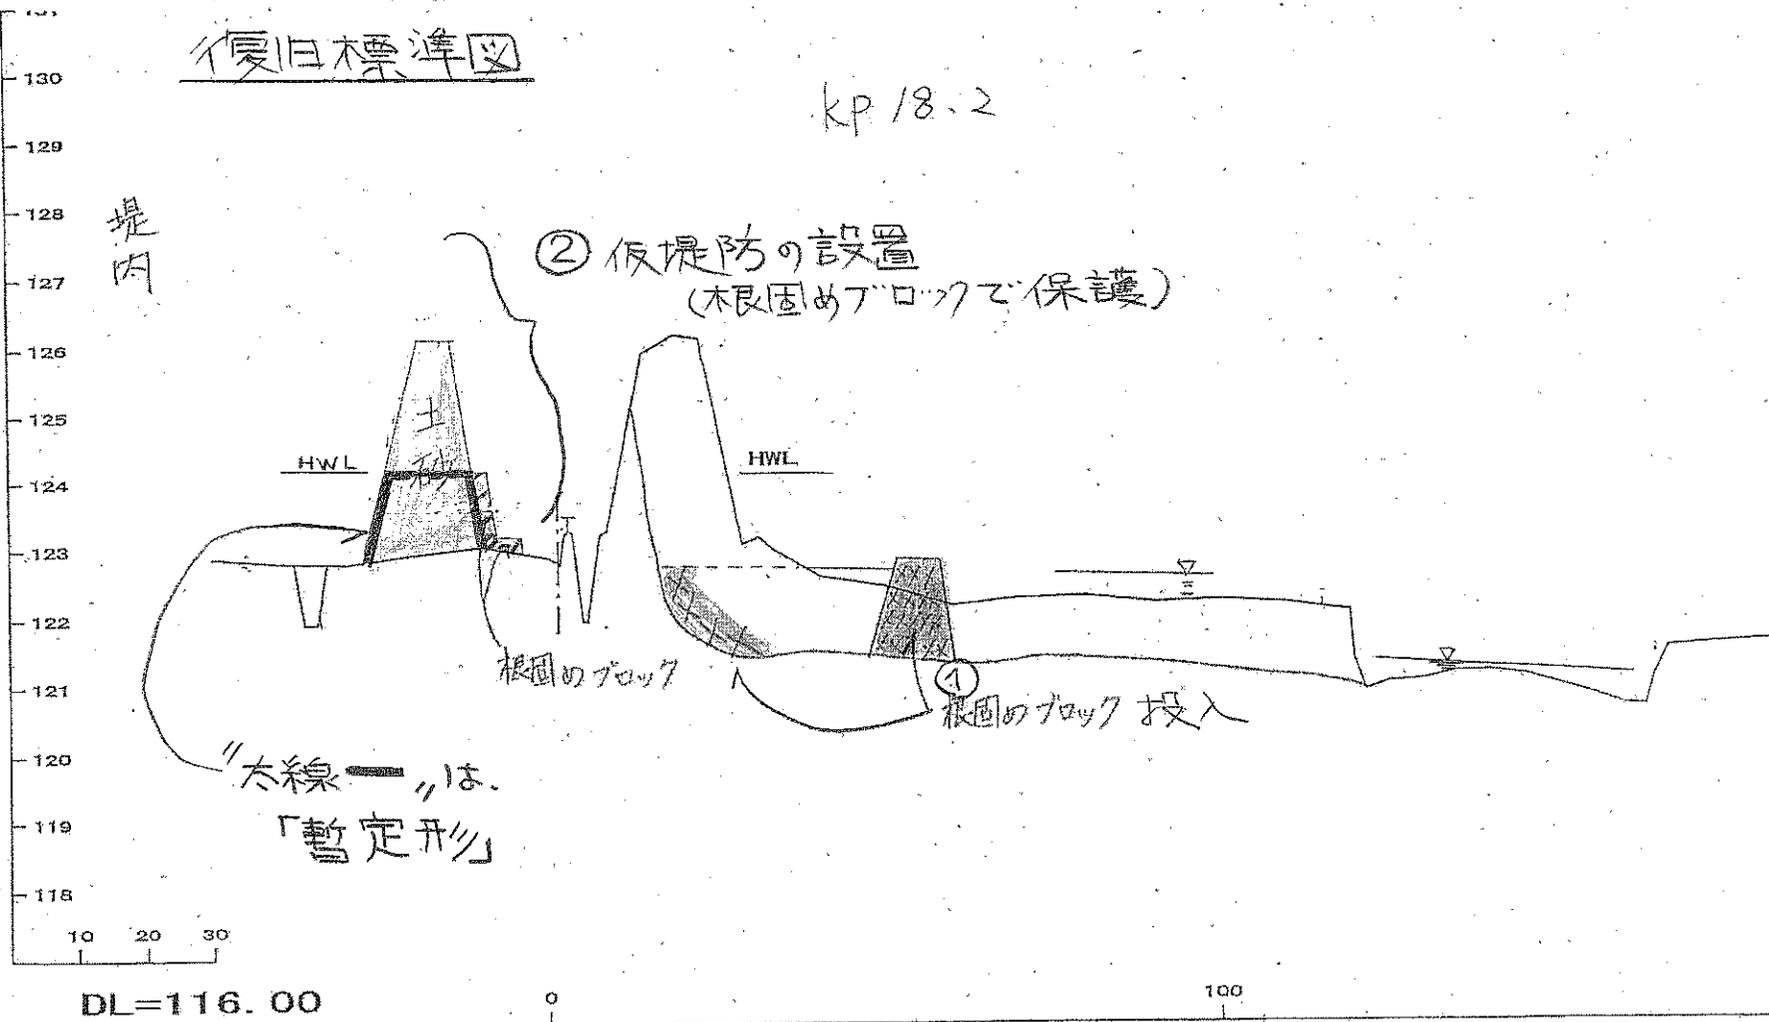

太線一は「暫定形」

10 20 30

DL=116.00

0

100