

平成23年 9月 8日

帯広開発建設部 広報官

電話 24-3193

内線 214・216

件名	十勝川水系音更川の堤防の一部流出について（第4報）
----	---------------------------

お知らせ内容

当部が管理する音更川（河東郡音更町字東音更幹西1線地先）の堤防において、一部流出する事象が発生しました。

9月8日 8時30分現在の概況について、別紙のとおりお知らせします。

	所属	役職名	氏名	電話番号
問い合わせ	帯広開発建設部 治水課	課長	ミヤケ ヒロシ 三宅 洋	0155-24-4105 (ダイヤルイン)
わせ先	帯広開発建設部 防災対策官	防災対策官	シバタ ヒサリ 柴田 久徳	0155-24-3194 (ダイヤルイン)

件名

## 十勝川水系音更川の堤防の一部流出について(第4報)

お知らせ内容

平成23年9月7日朝、一級河川十勝川水系音更川左岸、河東郡音更町字東音更幹西1線地先(KP2/18付近)の堤防において、一部流出する事象に対する応急復旧の実施状況についてお知らせします。

現在実施している応急復旧は、根固めブロックを投入することにより、堤防に水の流れが直接当たらないようにし、堤防決壊の恐れを軽減しています。

一方、決壊した場合への対策として、堤防の畑側に新たに仮の堤防設置を進めています。

早急な復旧に努めてさせていただきますので、引き続きご理解とご協力をお願い致します。


- 流出の規模                    被災延長(堤防法尻部) 約150m    堤防幅の2/3程度  
(8日8時30分現在)
- 応急復旧の実施状況        ①根固めブロック投入 228個 (8日8時30分現在)  
                                  ②仮堤防の設置 盛土1,800m<sup>3</sup>(8日7時00分現在)
- 応急復旧の今後の予定    ①根固めブロック投入の継続  
                                  ②仮堤防の設置の継続
- 添付図                        応急復旧標準図、平面図

復旧標準図


kp 18.2

堤内

② 仮堤防の設置  
(根固めブロックで保護)

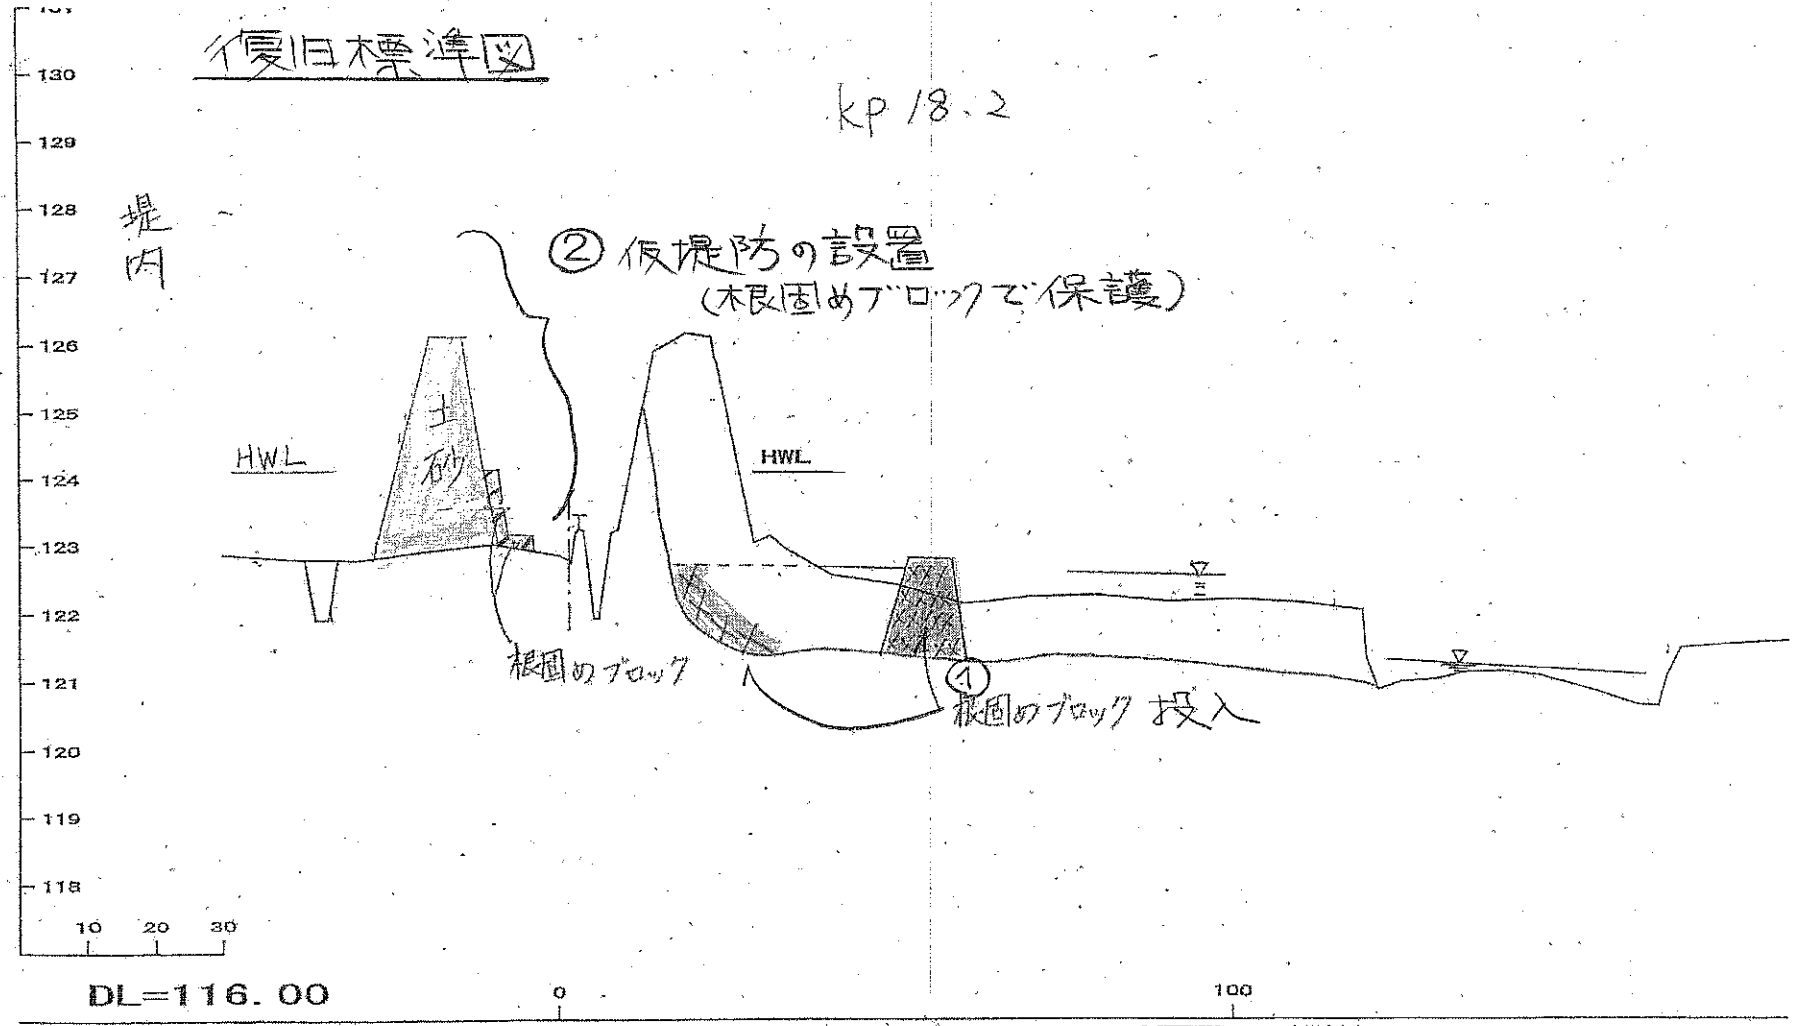

平面図

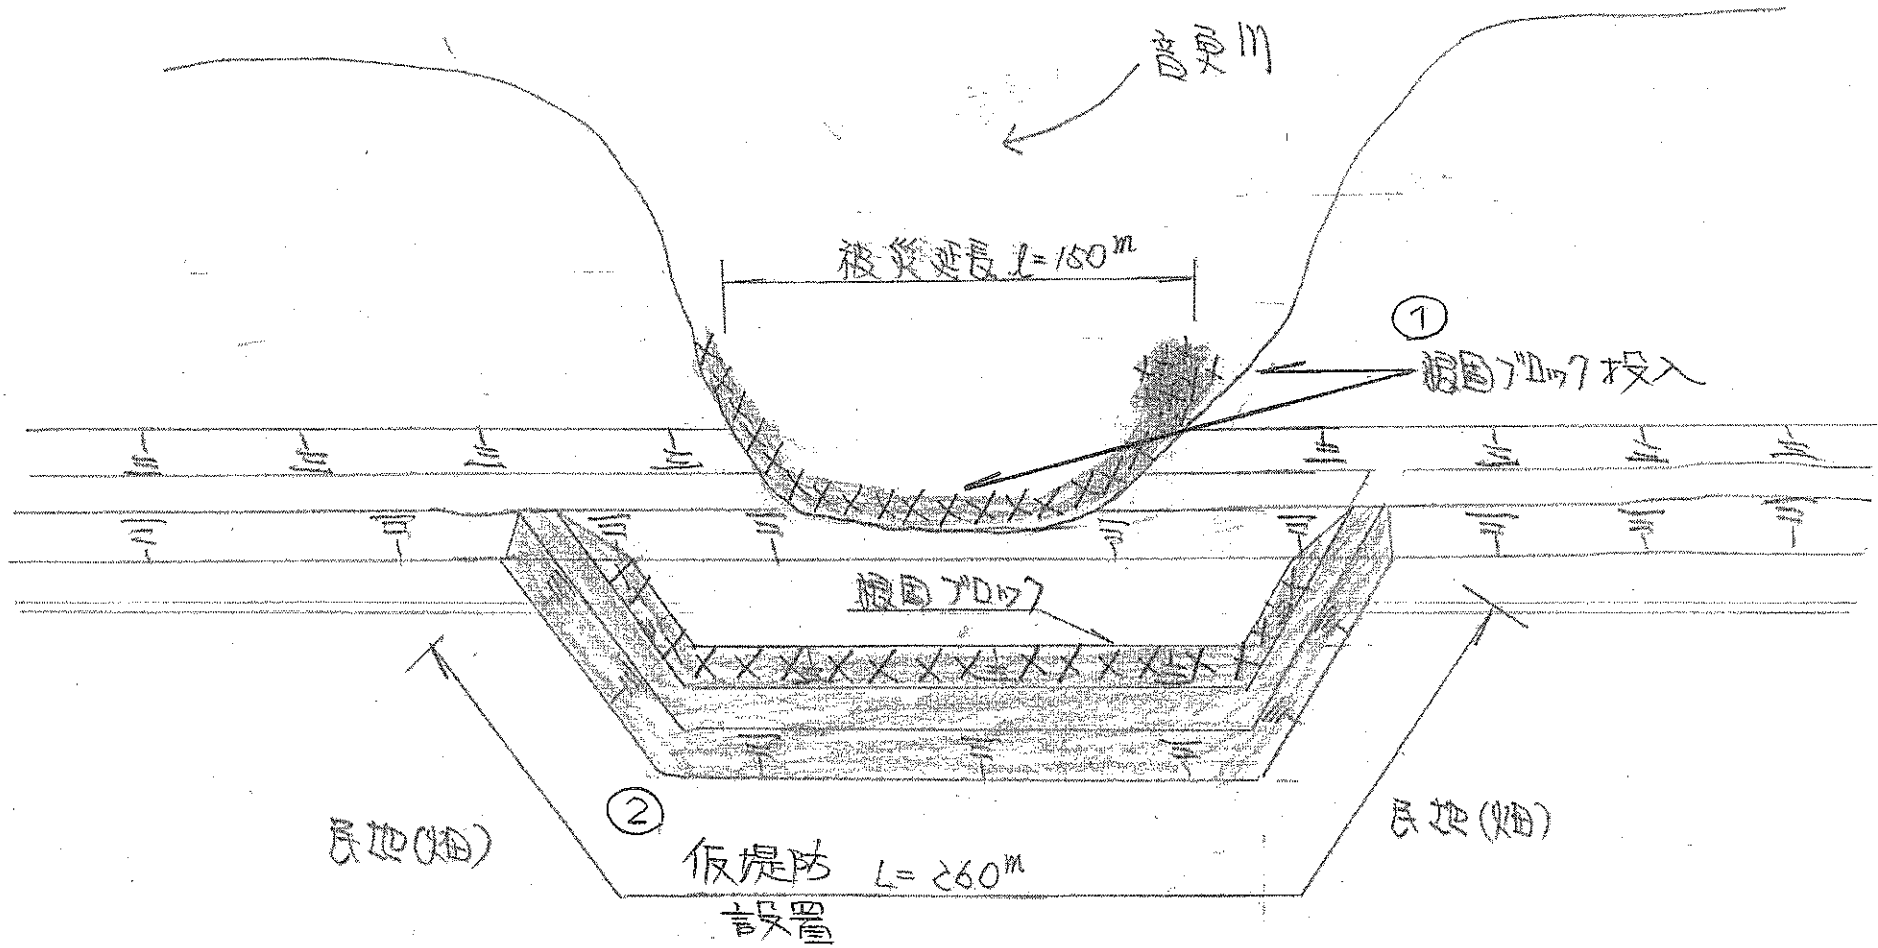

※ 上記内容は、8日 8:30現在の予定。