

平成23年 9月 7日

帯広開発建設部 広報官

電話 24-3193

内線 214・216

件名	十勝川水系音更川の堤防の一部流出について（第3報）
----	---------------------------

お知らせ内容

当部が管理する音更川（河東郡音更町字東音更幹西1線地先）の堤防において、一部流出する事象が発生しました。

9月7日 19時35分現在の概況について、別紙のとおりお知らせします。


	所属	役職名	氏名	電話番号
問い合わせ	帯広開発建設部 治水課	課長	ミヤケ ヒロシ 三宅 洋	0155-24-4105 (ダイヤルイン)
わせ先	帯広開発建設部 防災対策官	防災対策官	シバタ ヒサリ 柴田 久徳	0155-24-3194 (ダイヤルイン)

復旧標準図

kp 18.2

堤内

② 仮堤防の設置
(木根固めブロックで保護)

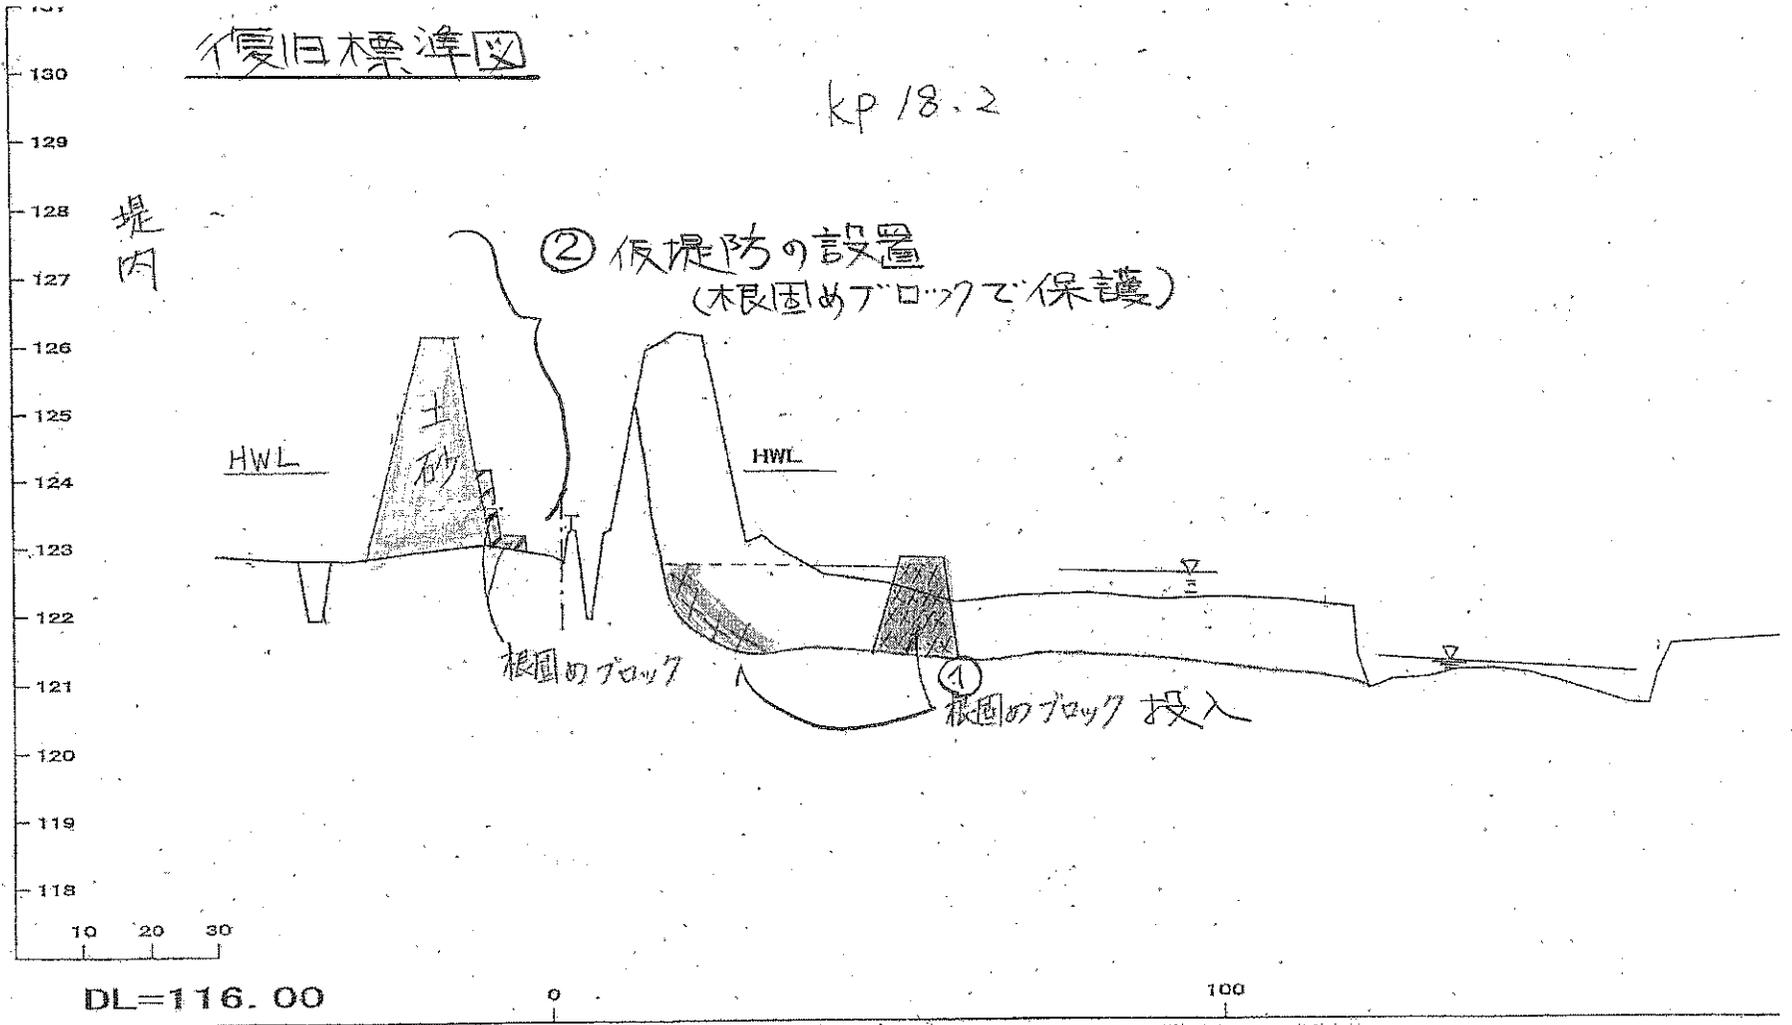


DL=116.00

0


100

平面図

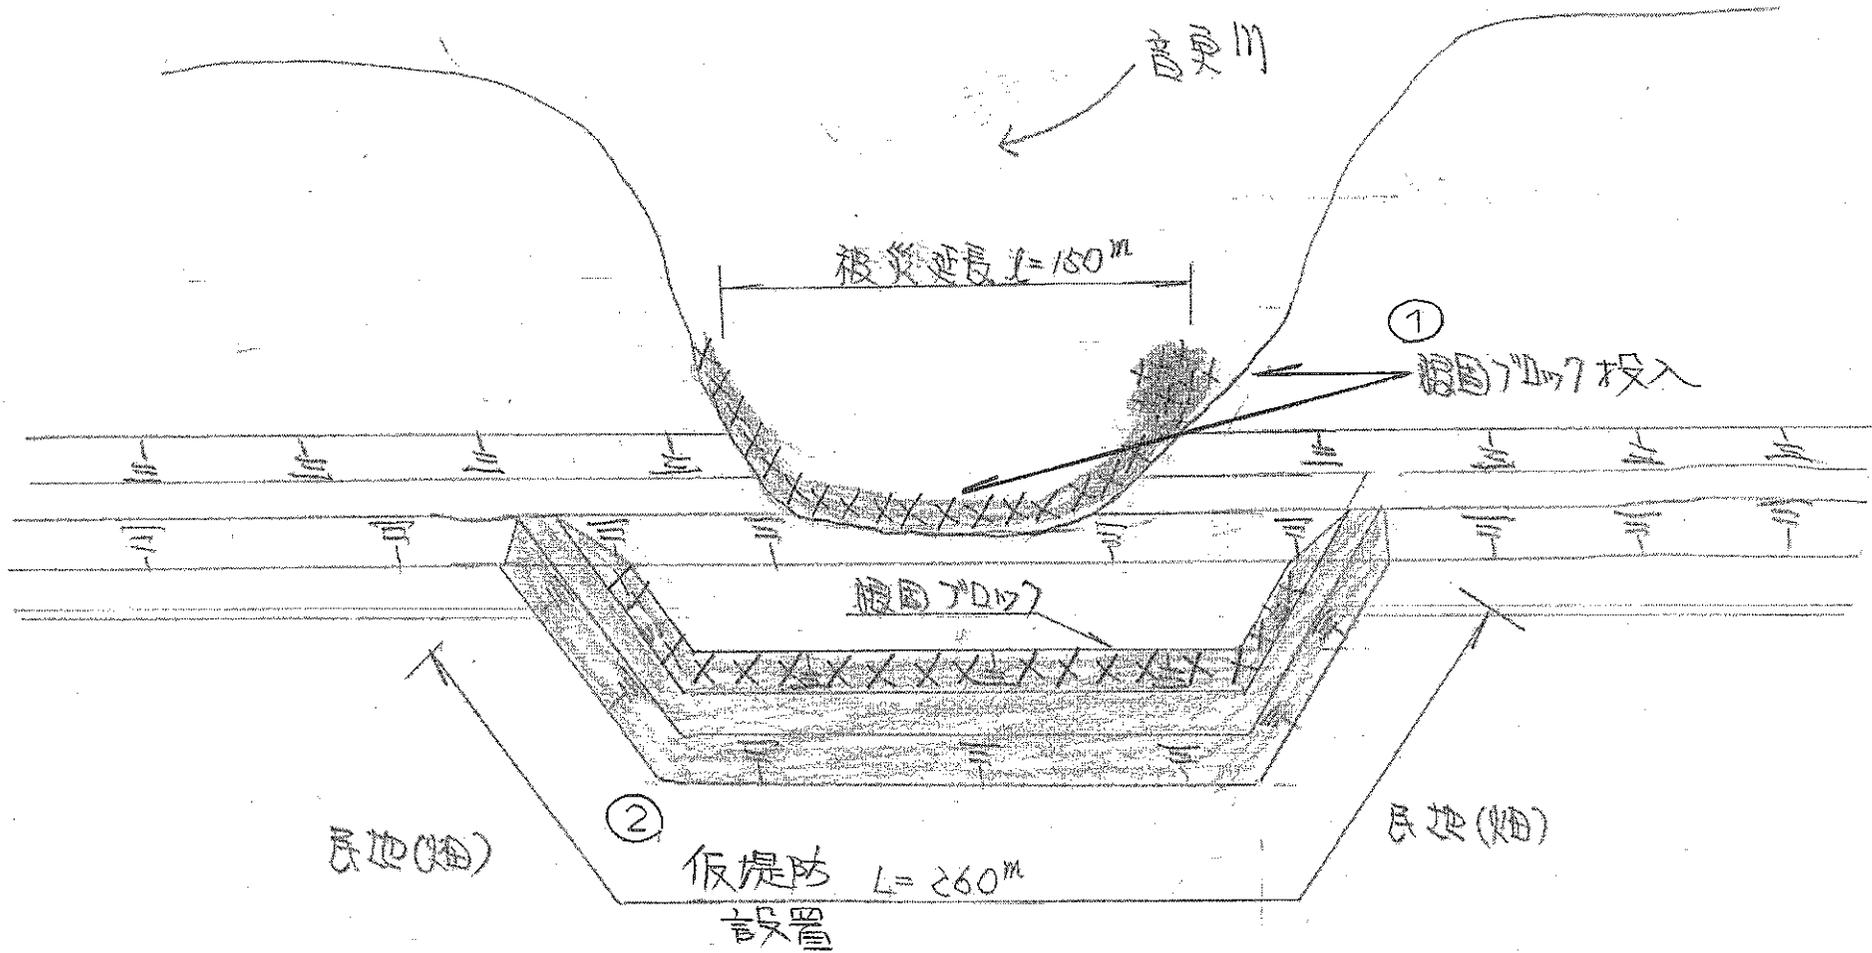

※ 上記内容は、7日 18:00 現在の予定。

平面図

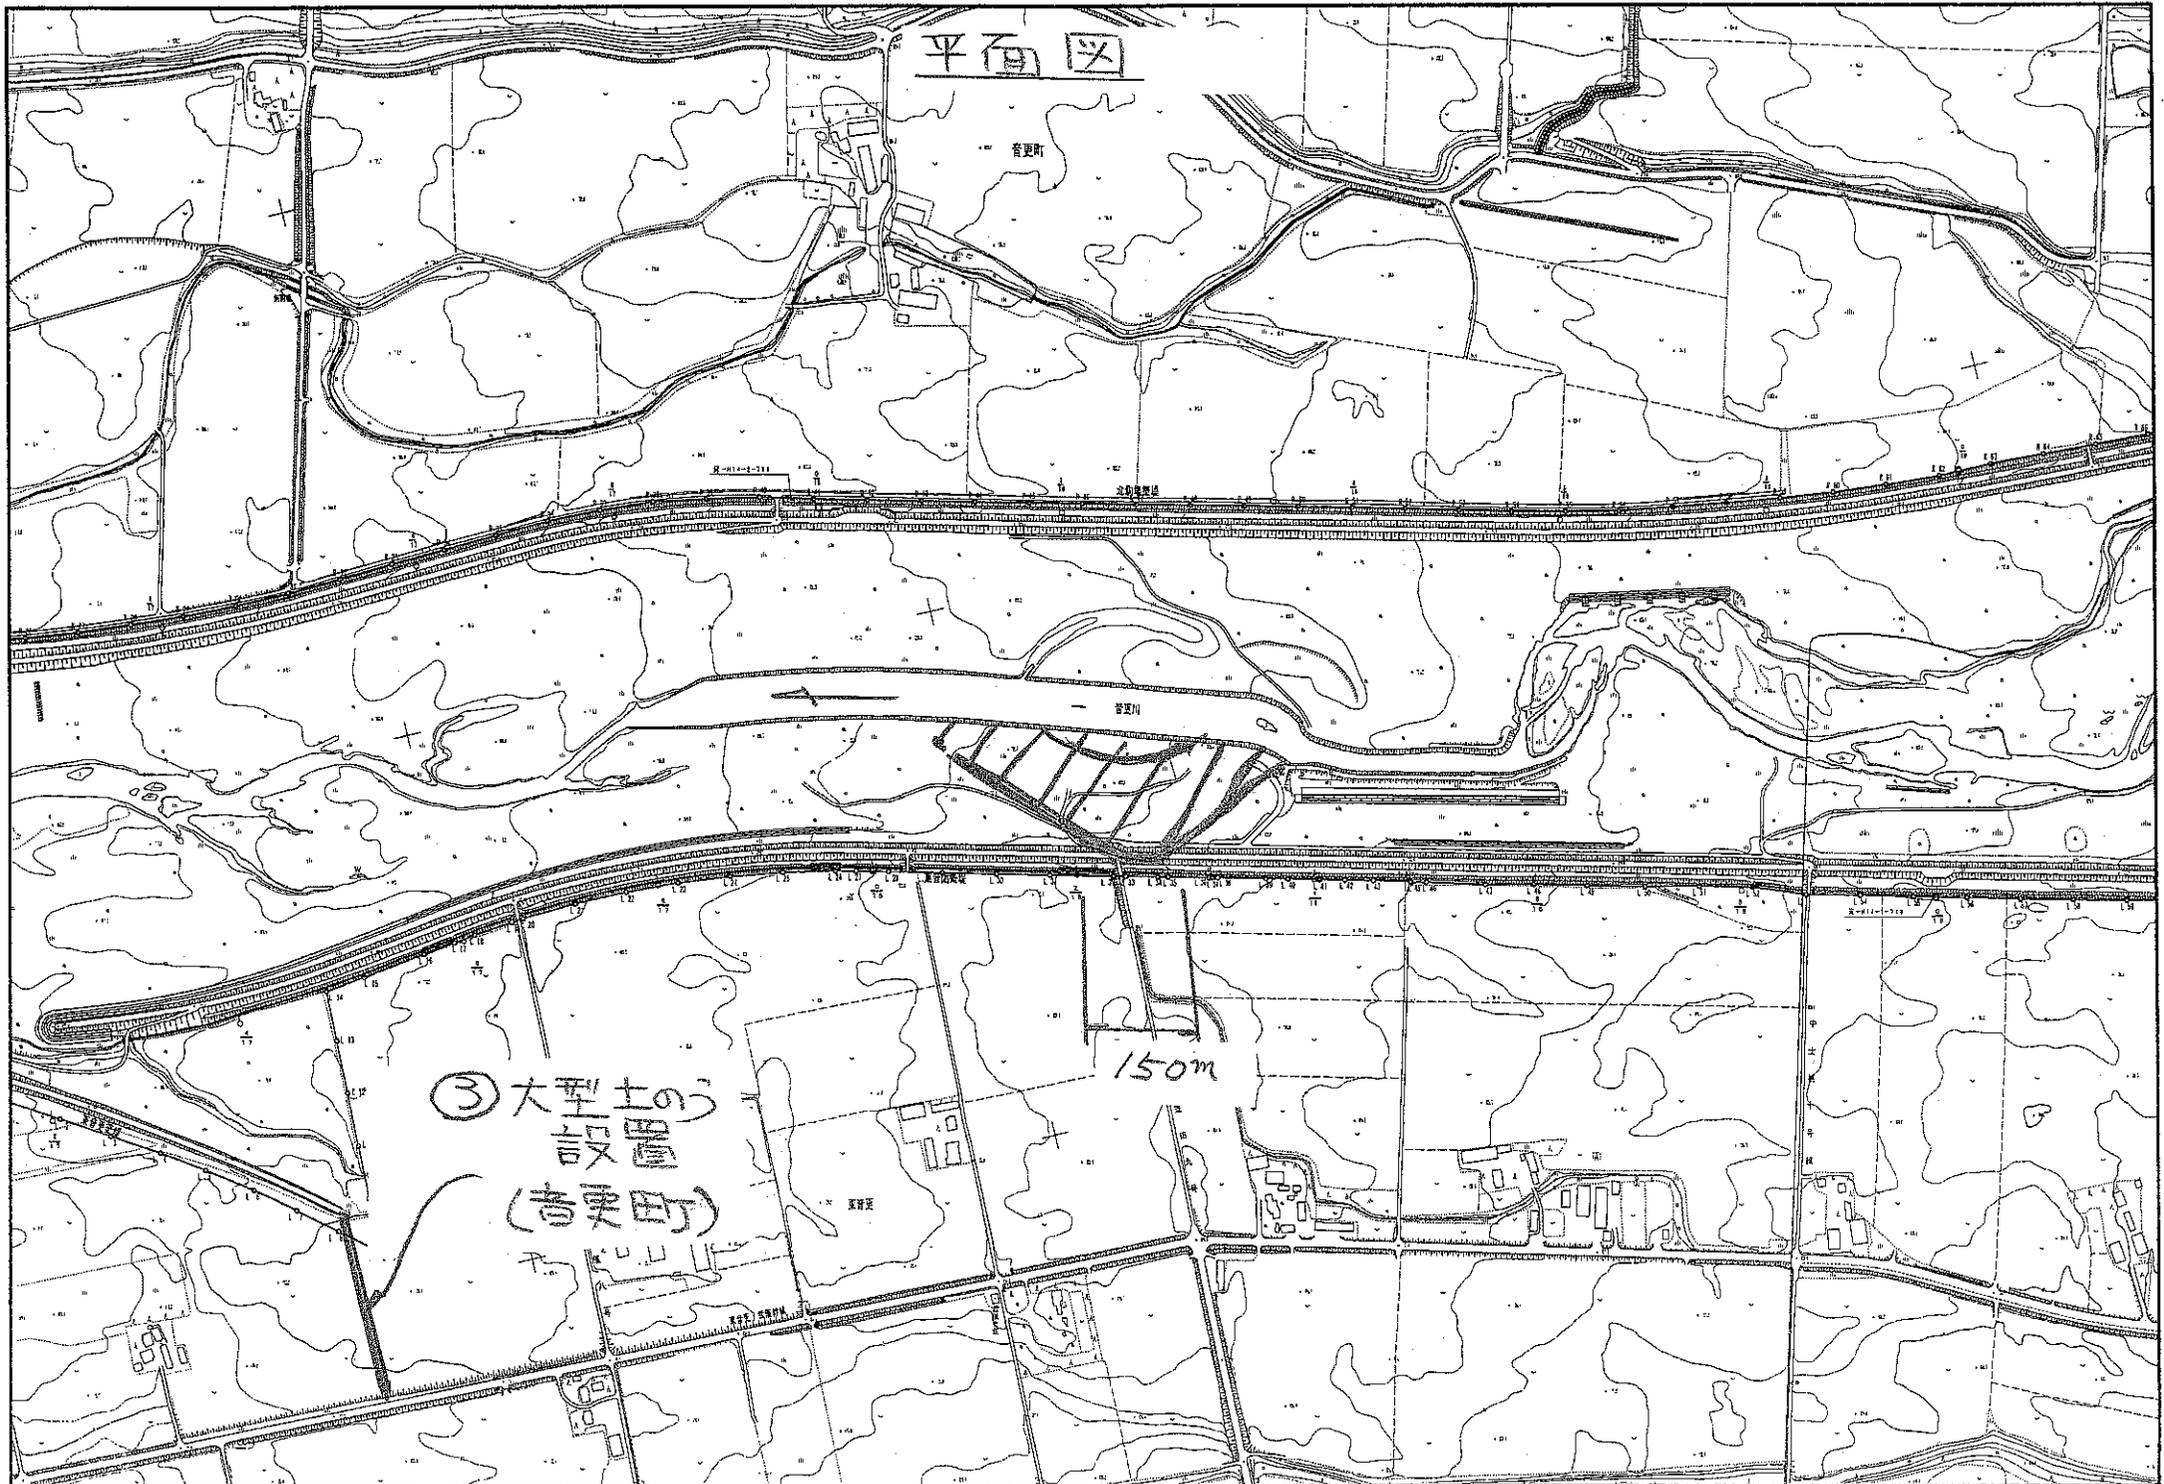

③ 大型土の設置
(菅野町)

150m

菅野町

菅野川

菅野町