

平成23年 9月 7日

帯広開発建設部 広報官

電話 24-3193

内線 214・216

件名	十勝川水系音更川の堤防の一部浸食について（第2報）
----	---------------------------

お知らせ内容

当部が管理する音更川（河東郡音更町字東音更幹西1線地先）の堤防において、一部浸食する事象が発生しました。


9月7日 15時00分現在の概況について、別紙のとおりお知らせします。

	所属	役職名	氏名	電話番号
問い合わせ	帯広開発建設部 治水課	課長	ミヤケ ヒロシ 三宅 洋	0155-24-4105 (ダイヤルイン)
わせ先	帯広開発建設部 防災対策官	防災対策官	シバタ ヒサリ 柴田 久徳	0155-24-3194 (ダイヤルイン)


志急復旧
標準図

- ① 根固ブロックで水はね,
- ② 堤内側に仮堤防
川表法面を根固ブロックで保護
- ③ 完了後、土砂を掻出し投入する。

並行作業
 $\frac{2}{18}$

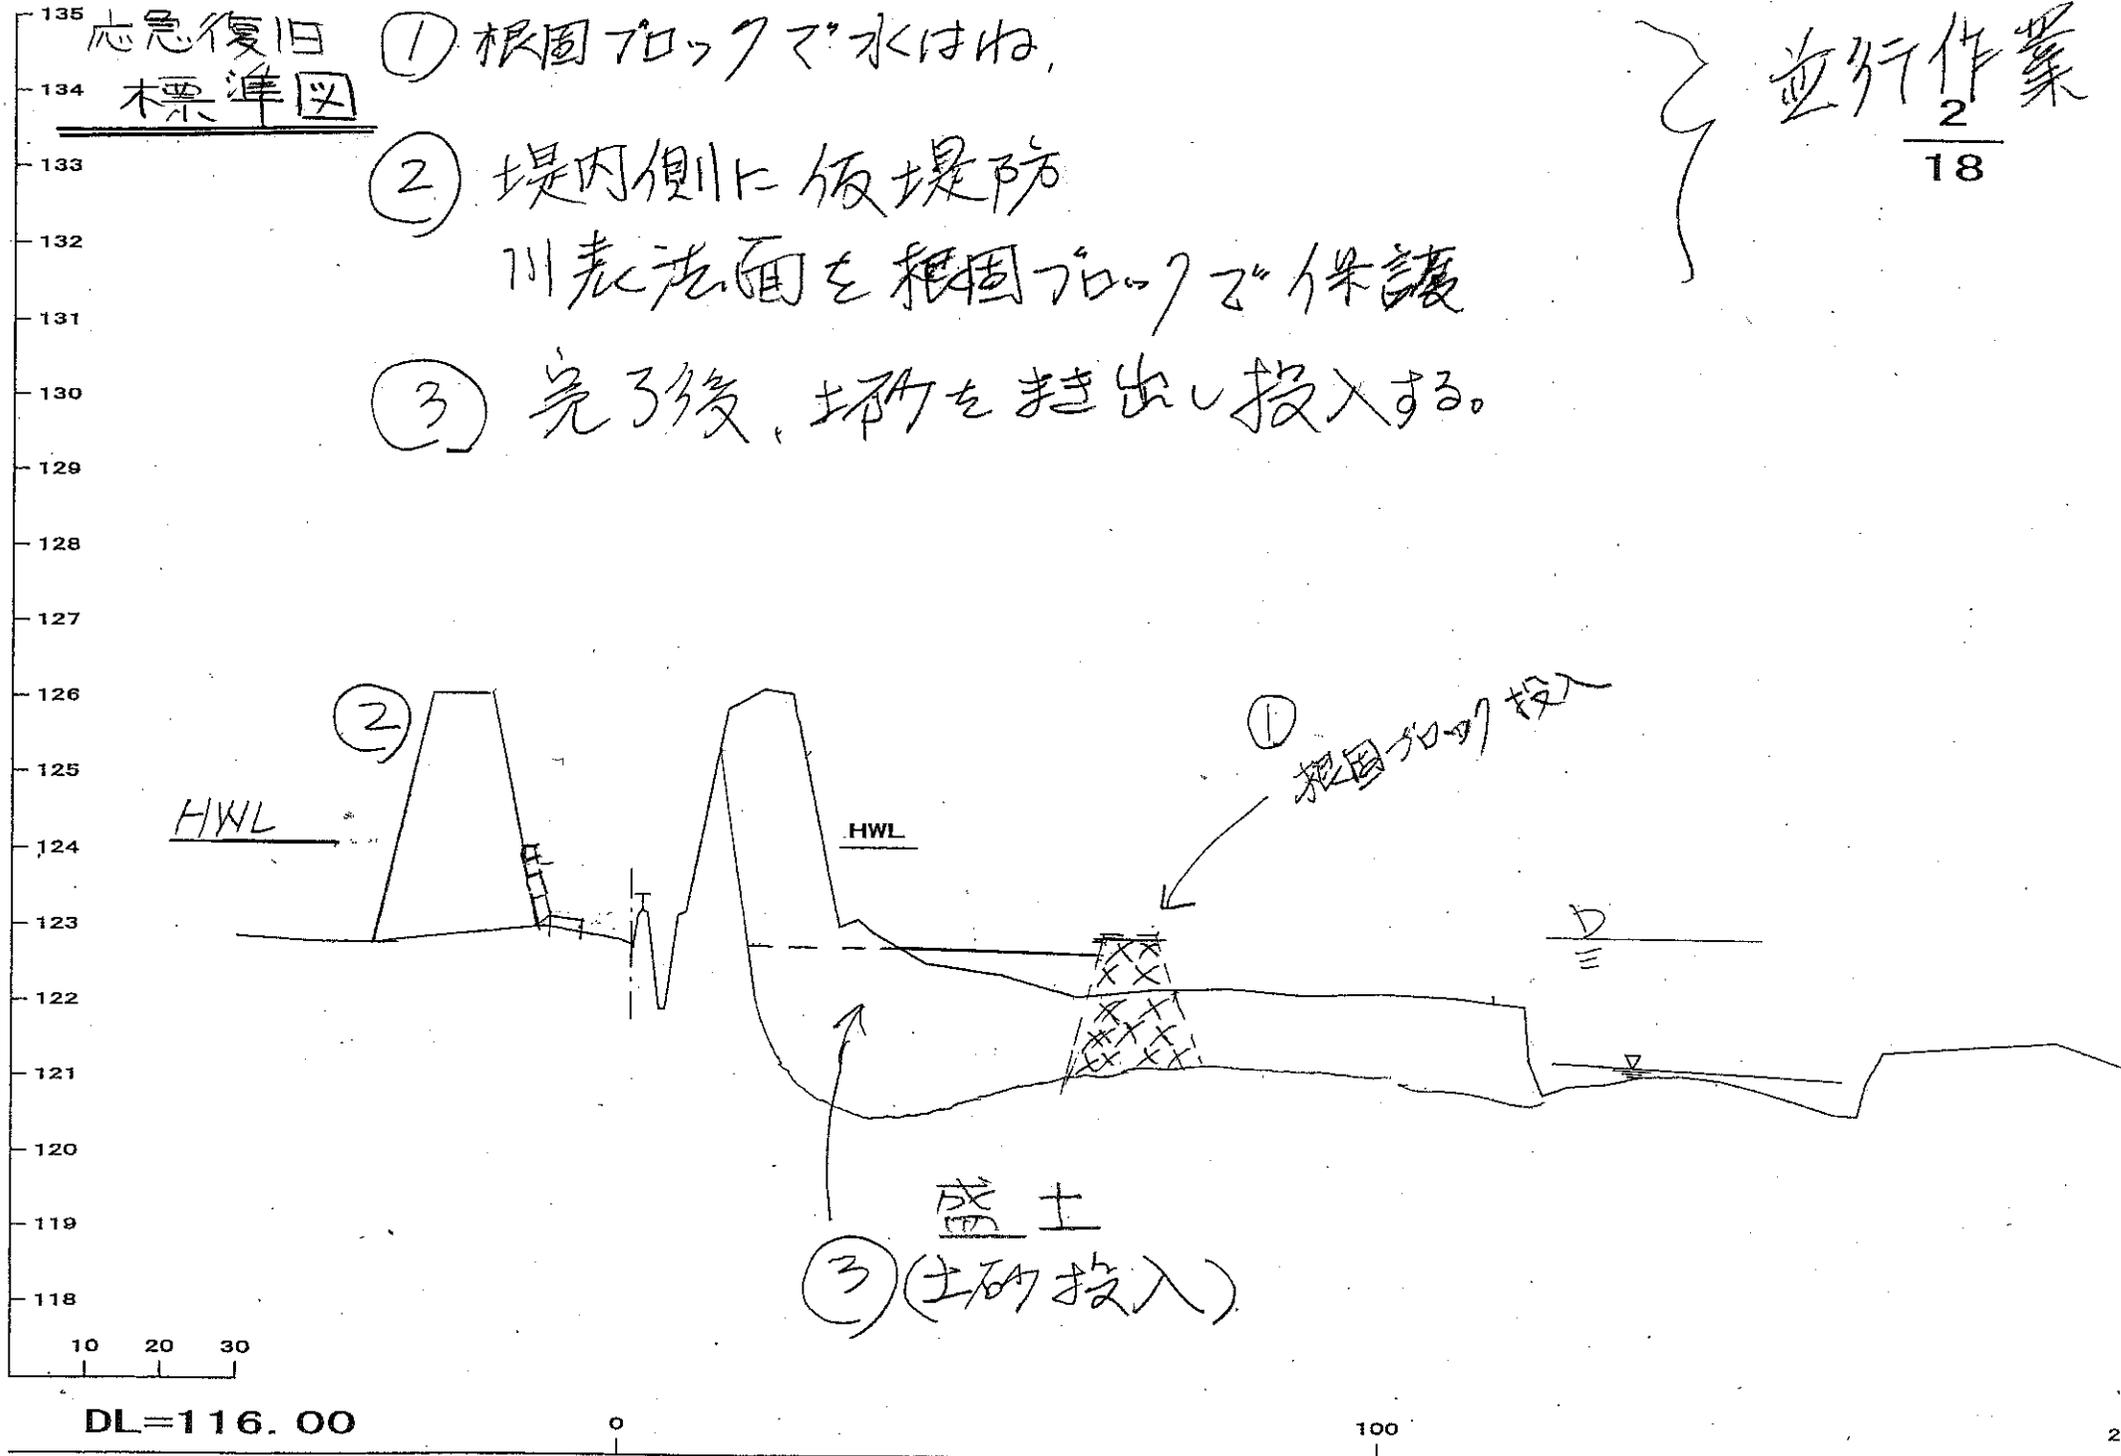

平面図

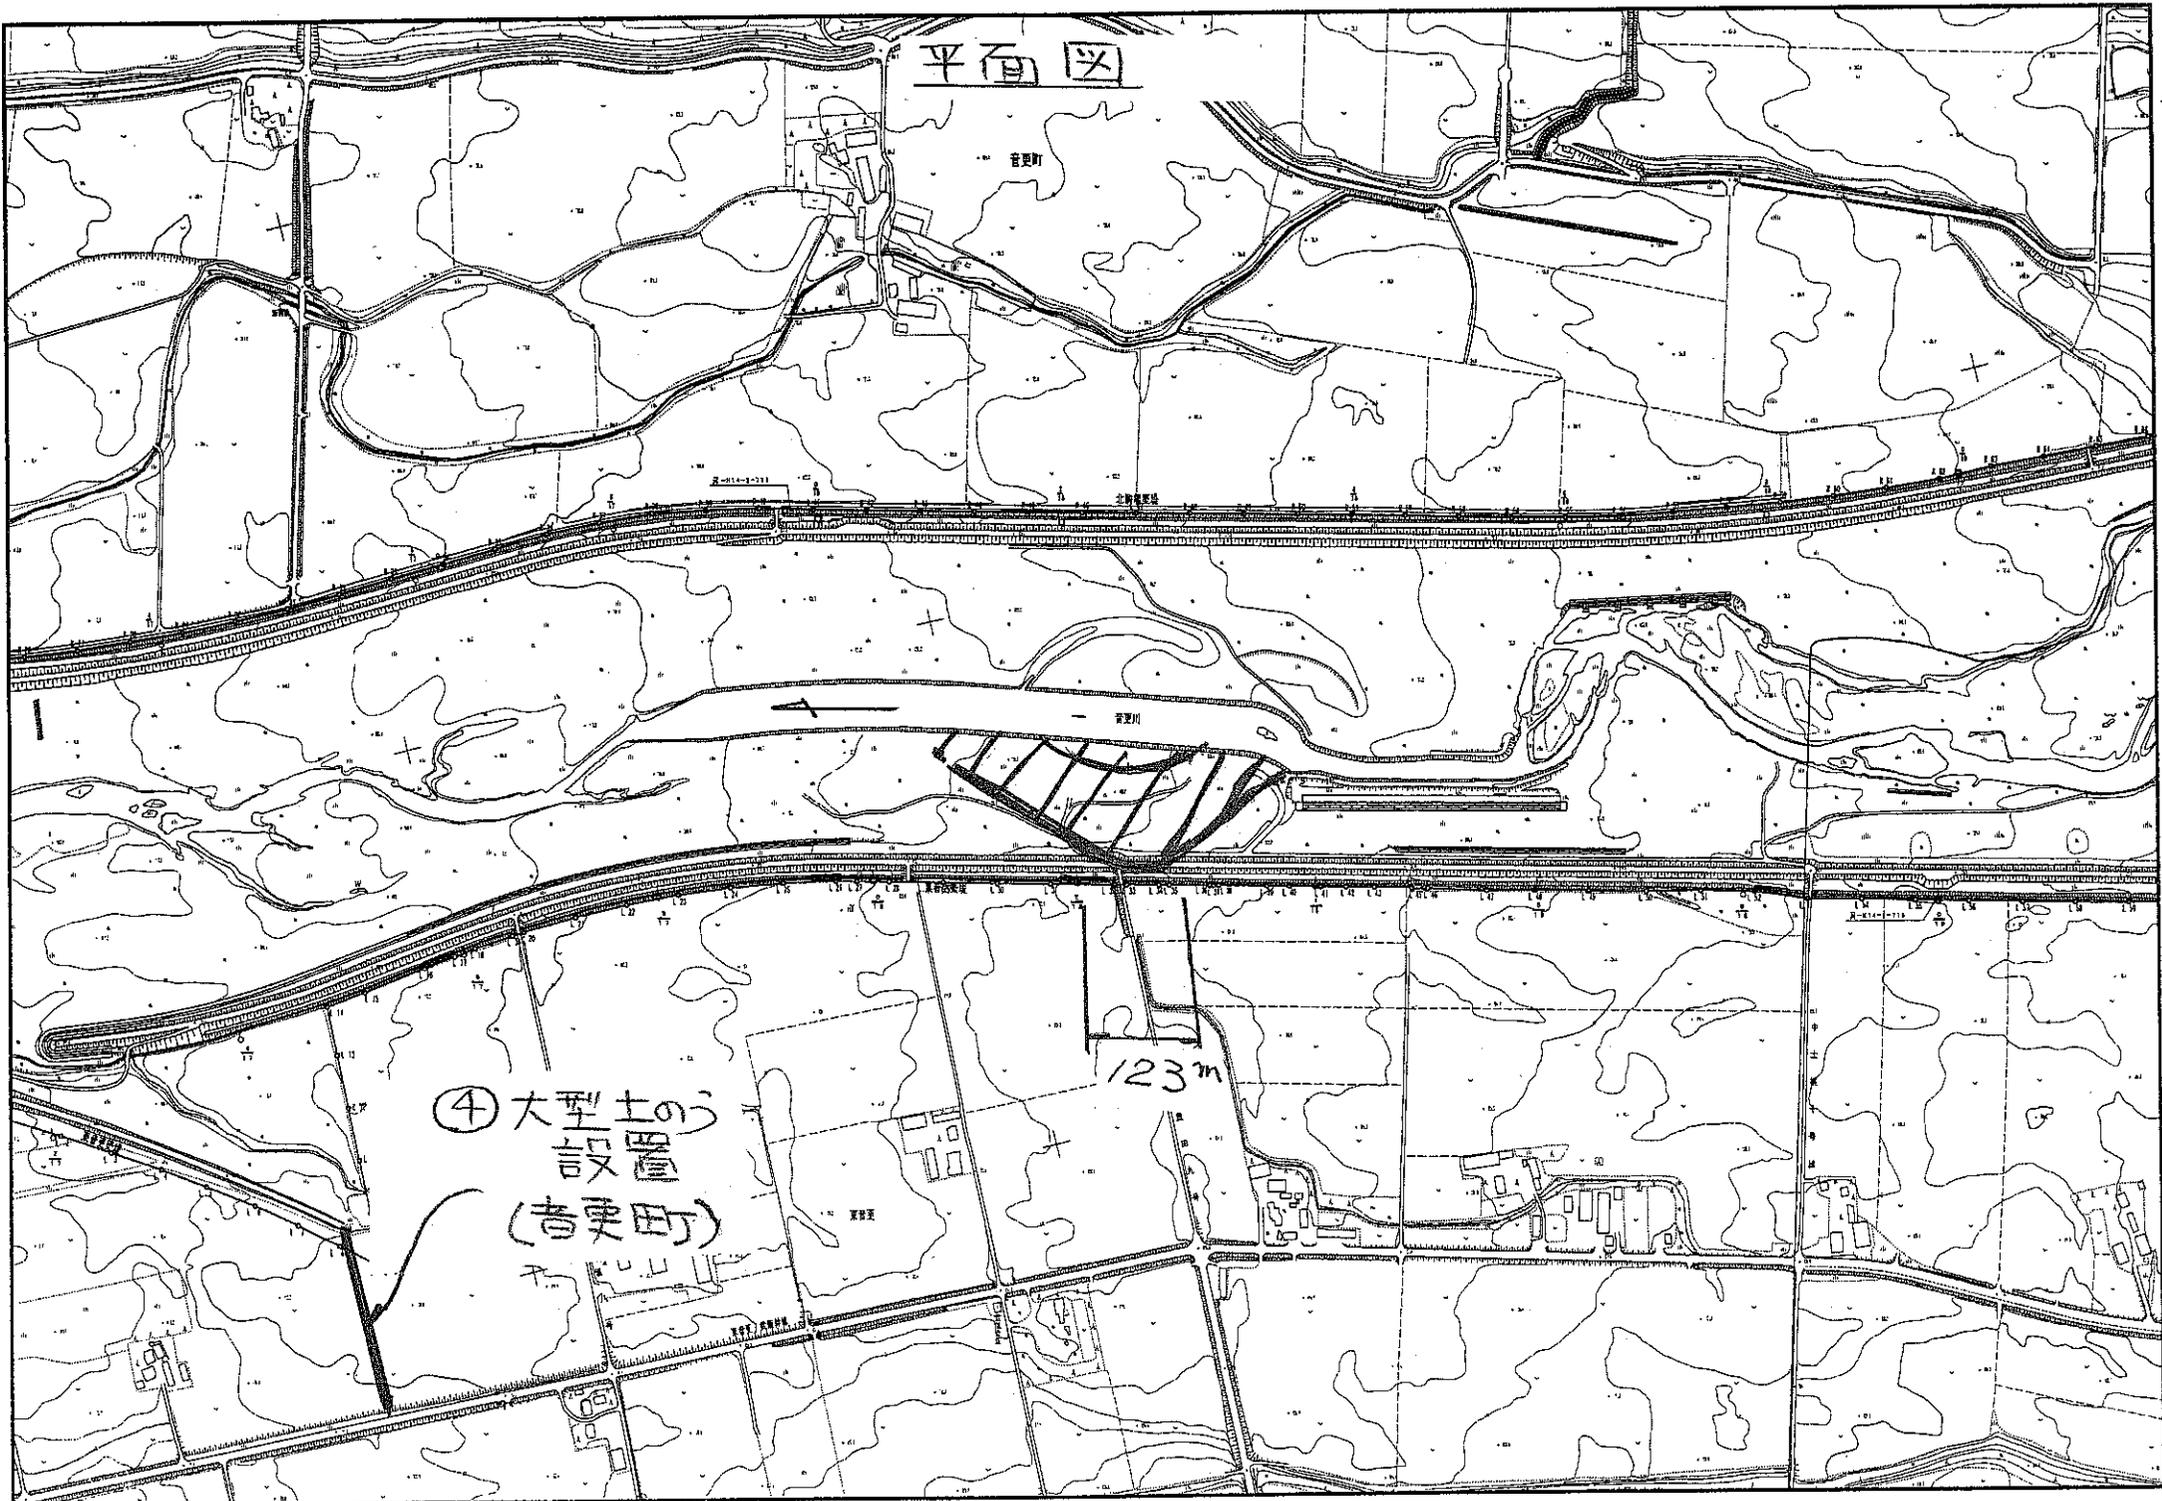

④ 大型土の
設置
(青更町)

123m

青更町

青更川