

道路占用許可申請書の作成上の注意点

○申請書様式

① 道路占用許可申請書 ② 新規 更新 変更 年 月 日

③ 年 月 日

④ 住所 氏名 ⑤ 担当者

TEL E-mail

① ① 道路法 第32条 第35条の規定により 許可を申請 します。

⑥ 占用の目的			
⑦ 占用の場所	路線名	車道・歩道・その他	
	場所		
⑧ 占用物件	名称	規模	数量
⑨ 占用の期間	年 月 日から 年 月 日まで	間	⑩ 占用物件の構造
⑪ 工事の期間	年 月 日から 年 月 日まで	間	⑫ 工事実施の方法
⑬ 道路の復旧方法		添付書類	⑭
備考			

記載要領

- 「許可申請協議書」・「第32条 及び 「許可を申請 協議書」については、該当するものを○で囲むこと。
- 「新規」「更新」「変更」については、該当するものを○で囲み、更新・変更の場合には、従前の許可書又は回答書の番号及び年月日を記載すること。
- 申請者が法人である場合には、「住所」の欄には主たる事務所の所在地、「氏名」の欄には名称及び代表者の氏名を記載するとともに、「担当者」の欄に所属・氏名を記載すること。
- 「場所」の欄には、地番まで記載すること。占用が2以上の地番にわたる場合には、起点と終点を記載すること。
「車道・歩道・その他」については、該当するものを○で囲むこと。
- 変更の許可申請にあつては、関係する欄の下部に変更後のものを記載し、上部に変更前のものを（ ）書きすること。
- 「添付書類」の欄には、道路占用の場所、物件の構造等を明らかにした図面その他必要な書類を添付した場合に、その書類名を記載すること。

申請書のチェックポイント

様式	正しい申請書様式を使用していますか。
①	「許可申請」、「第32条」、「許可を申請」のそれぞれを○で囲んでいますか。
②	「新規」「更新」「変更」のうち、該当するどれか1つを○で囲んでいますか。 (新規＝新たに申請する場合、更新＝占用期間が満了する許可を更新する場合、変更＝移設及び数量や構造等に変更が生じた場合) 「更新」又は「変更」を○で囲んだ場合、前回許可を受けた許可番号を上段に、許可年月日を下段に記載していますか。
③	窓口に申請書を提出する日を記載していますか。
④	会社名、個人名を記載していますか。
⑤	担当課、担当者、電話番号を記載していますか。 E-mailは任意で記載して下さい。
⑥	占用の目的を具体的に記載していますか。
⑦	路線名(一般国道●号)を記載していますか。 占用の場所は、地番まで記載していますか。 「車道」「歩道」「その他」のうち、設置する場所として該当するものを○で囲んでいますか。
⑧	⑧ 占用物件の名称を記載していますか。 規模を記載していますか。 数量(小数点以下第2位まで)を記載していますか。
⑨	⑨ 物件を設置する占用期間を記載していますか。 (道路法では、電気・通信・ガス・上下水道施設等は10年以内、看板・足場等は5年以内と定められています。)
⑩	⑩ 占用物件の管種や材質等の具体的な構造を記載していますか。
⑪	⑪ 占用物件の設置に係る工事期間を記載していますか。
⑫	⑫ 「開削」「推進」「シールド」等掘削の方法などを記載していますか。
⑬	⑬ 掘削工事の場合は、「原状復旧」と記載していますか。
⑭	⑭ 「位置図」「平面図」「断面図」「交通規制図」などの必要書類を添付し、その具体的な書類名を記載していますか。

道路占用許可申請書の記載例

<①看板占用(新規)の場合>

1 道路占用許可申請書

2 新規 更新 変更 年月日

3 〇〇年××月△△日

4 住所 北海道札幌市北区×-×

5 氏名 (株)〇〇組 代表取締役 ××××

6 担当者 △△課 〇〇〇〇

7 TEL 011-××××-××××

8 第32条の規定により協議します。

9 道路法 第35条

10 占用の目的 工事規制看板を設置するため

11 占用の場所 場所 北海道札幌市〇〇-123-567

名称	規模	数量
工事規制看板	高さ1.2m×幅0.9m	3枚

12 占用の期間 〇〇年△△月××日から×日間
〇〇年△△月〇×日まで

13 占用物件の構造 10 鉄骨造、強化プラスチック製

14 工事の期間 〇〇年△△月××日から×日間
〇〇年△△月〇×日まで

15 工事実施の方法 12 道路掘削なし、請負夜間工事

16 道路の復旧方法 14 位置図、平面図、交通規制図

17 備考

新規の場合は記載不要です。

「許可申請」、「第32条」、「許可を申請」に○をしてください。

地番まで記載してください。

看板の占用期間は、最大で5年間です。ただし、工事規制看板の場合は、工事期間を考慮し、適切な期間としてください。

道路占用許可申請書の記載例

<②工事用足場占用(新規)の場合>

1 道路占用許可申請書

2 新規 更新 変更 年月日

3 〇〇年××月△△日

4 住所 北海道札幌市北区〇-〇

5 氏名 〇〇建設(株) 代表取締役 ××××

6 担当者 △△課 〇〇〇〇

7 TEL 03-××××-××××

8 E-mail

9 第32条の規定により協議します。

10 道路法 第35条

11 占用の目的 商業施設解体に伴う工事用足場の設置のため

12 占用の場所 場所 札幌市中央区〇〇-123-567

名称	規模	数量
工事用足場	2.8m×10m	28.00㎡

13 占用の期間 〇〇年△△月××日から×年×月間
××年〇〇月××日まで

14 占用物件の構造 10 単管パイプ、ねじ込み式、壁つなぎ、養生シート張り

15 工事の期間 〇〇年△△月××日から×日間
〇〇年〇〇月〇×日まで

16 工事実施の方法 12 道路掘削なし請負昼間工事

17 道路の復旧方法 14 位置図、平面図、断面図、交通規制図


18 備考

「許可申請」、「第32条」、「許可を申請」に○をしてください。

工事期間を考慮の上、必要最小限度の占用期間としてください。


1 上下水道管の図面例

(1) 位置図

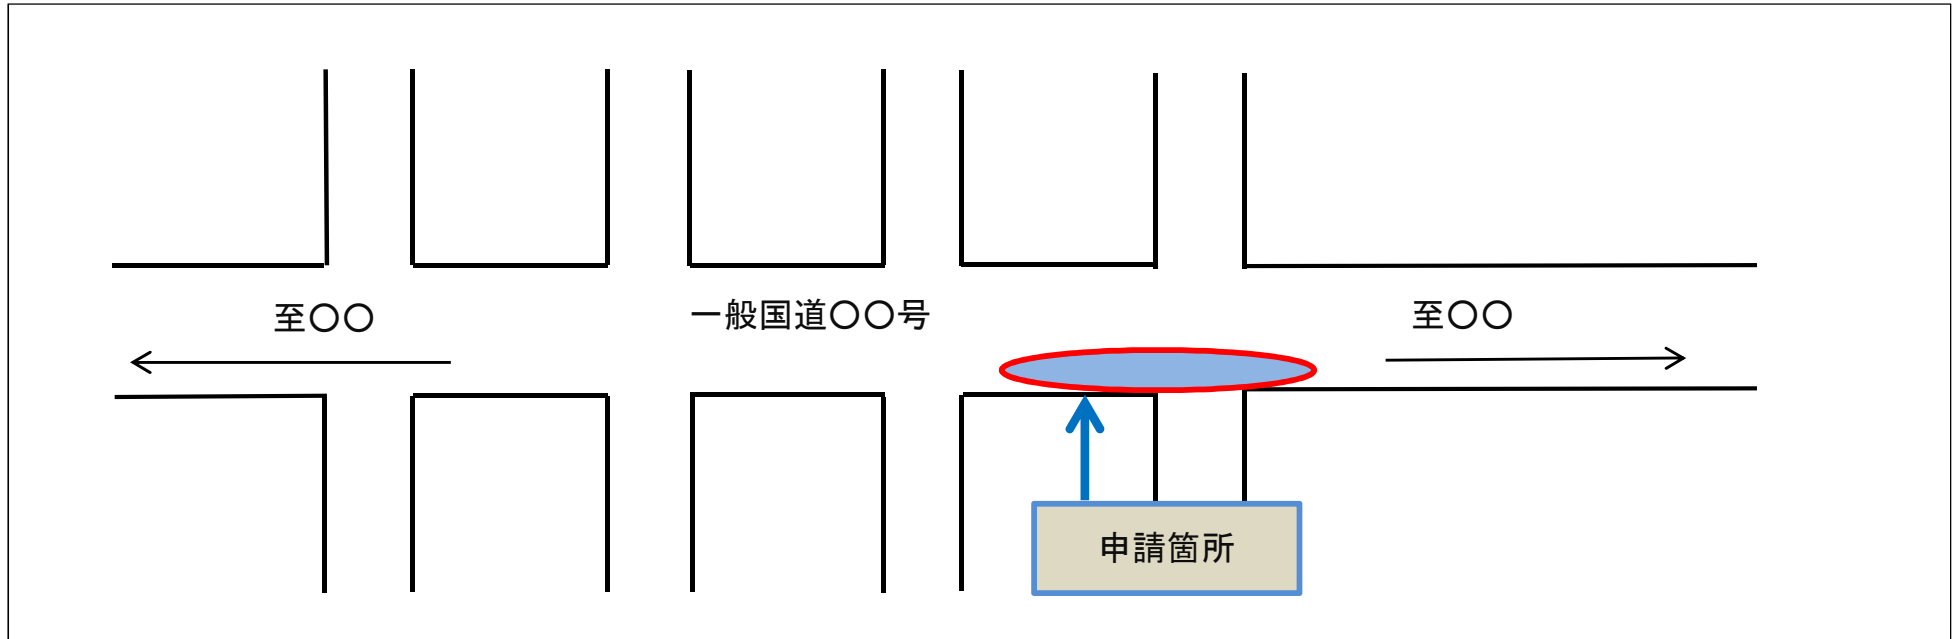


位置図は、国土地理院の地図ほか、市販の地図、インターネット上での地図等を基に作成し、申請箇所がどの位置にあるかを示してください。

(2) 平面図

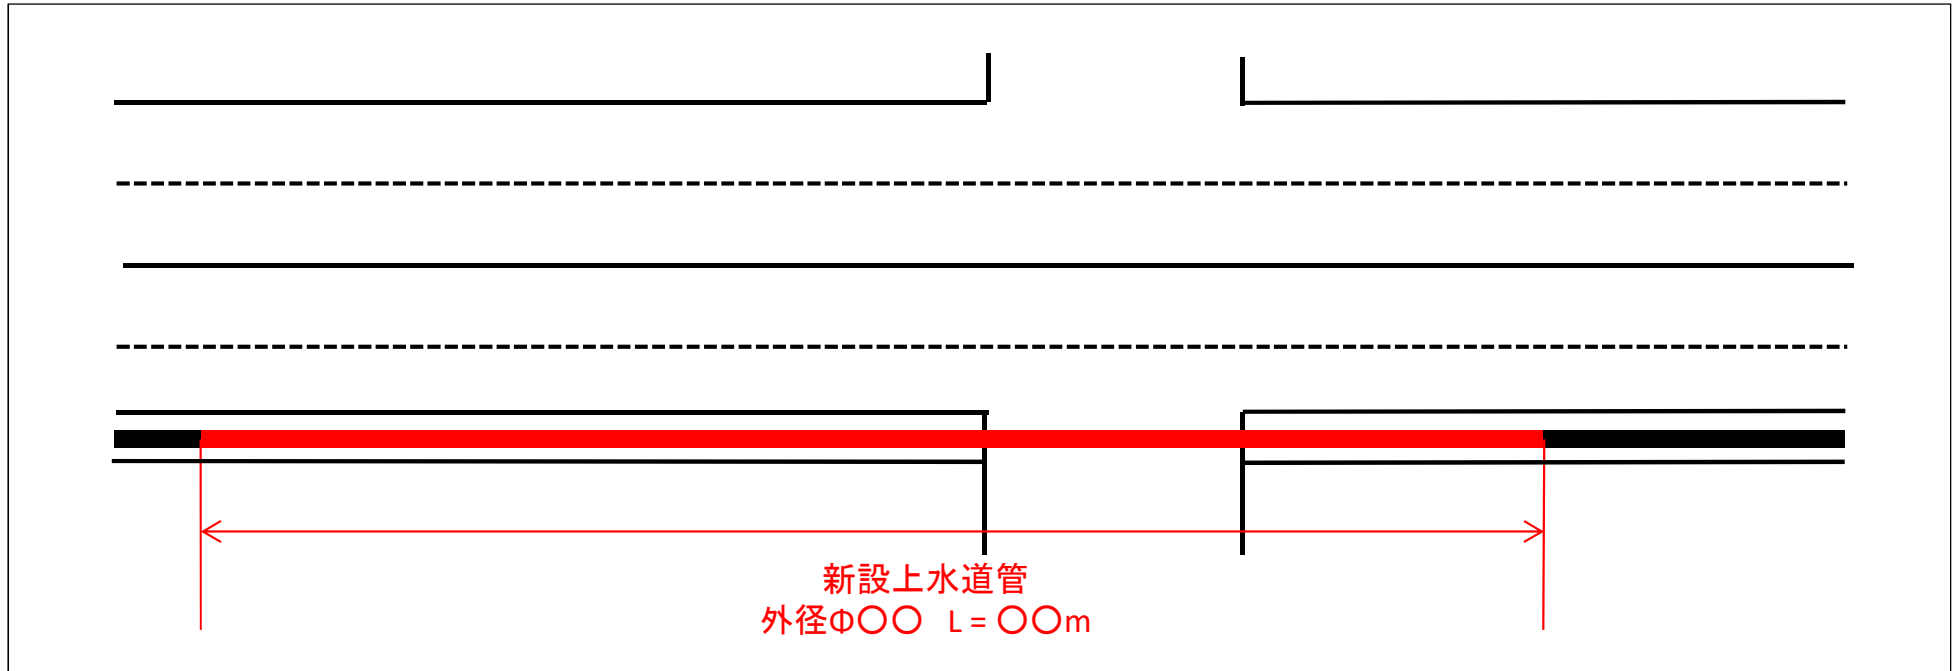

占用物件が道路地下埋設物の場合は、
縮尺1/500～1/1000の図面を作成してください。
その他の占用物件の場合は、略図で構いません。

(3) 断面図

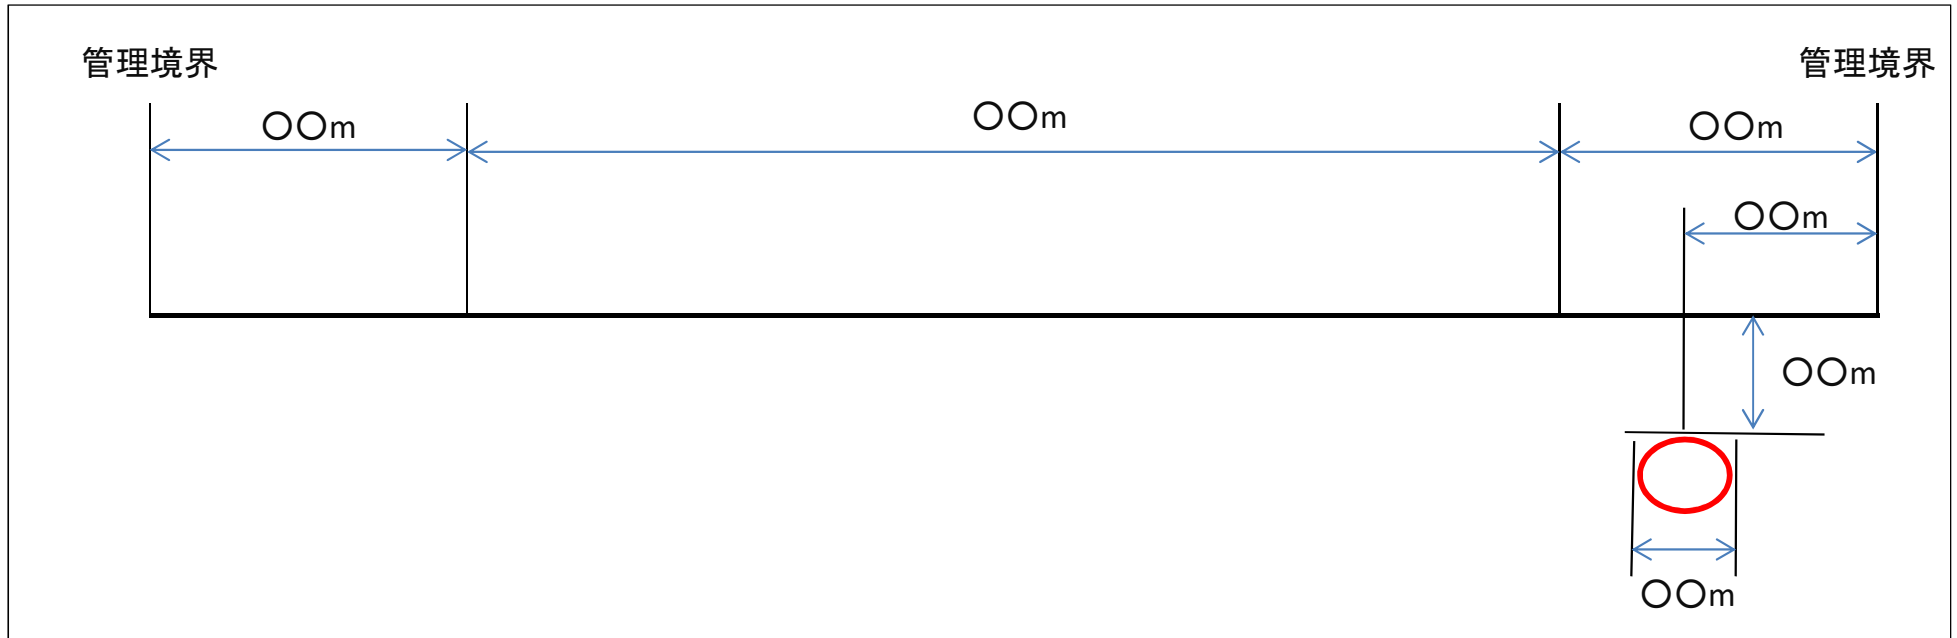


占用物件が道路地下埋設物、電柱・電話柱の場合は、必ず作成してください。

占用物件が電線の添架の場合は、平面図に路面高を記入した図でも構いません。

道路占用許可申請書に係る添付書類作成例

2 突出看板の図面例

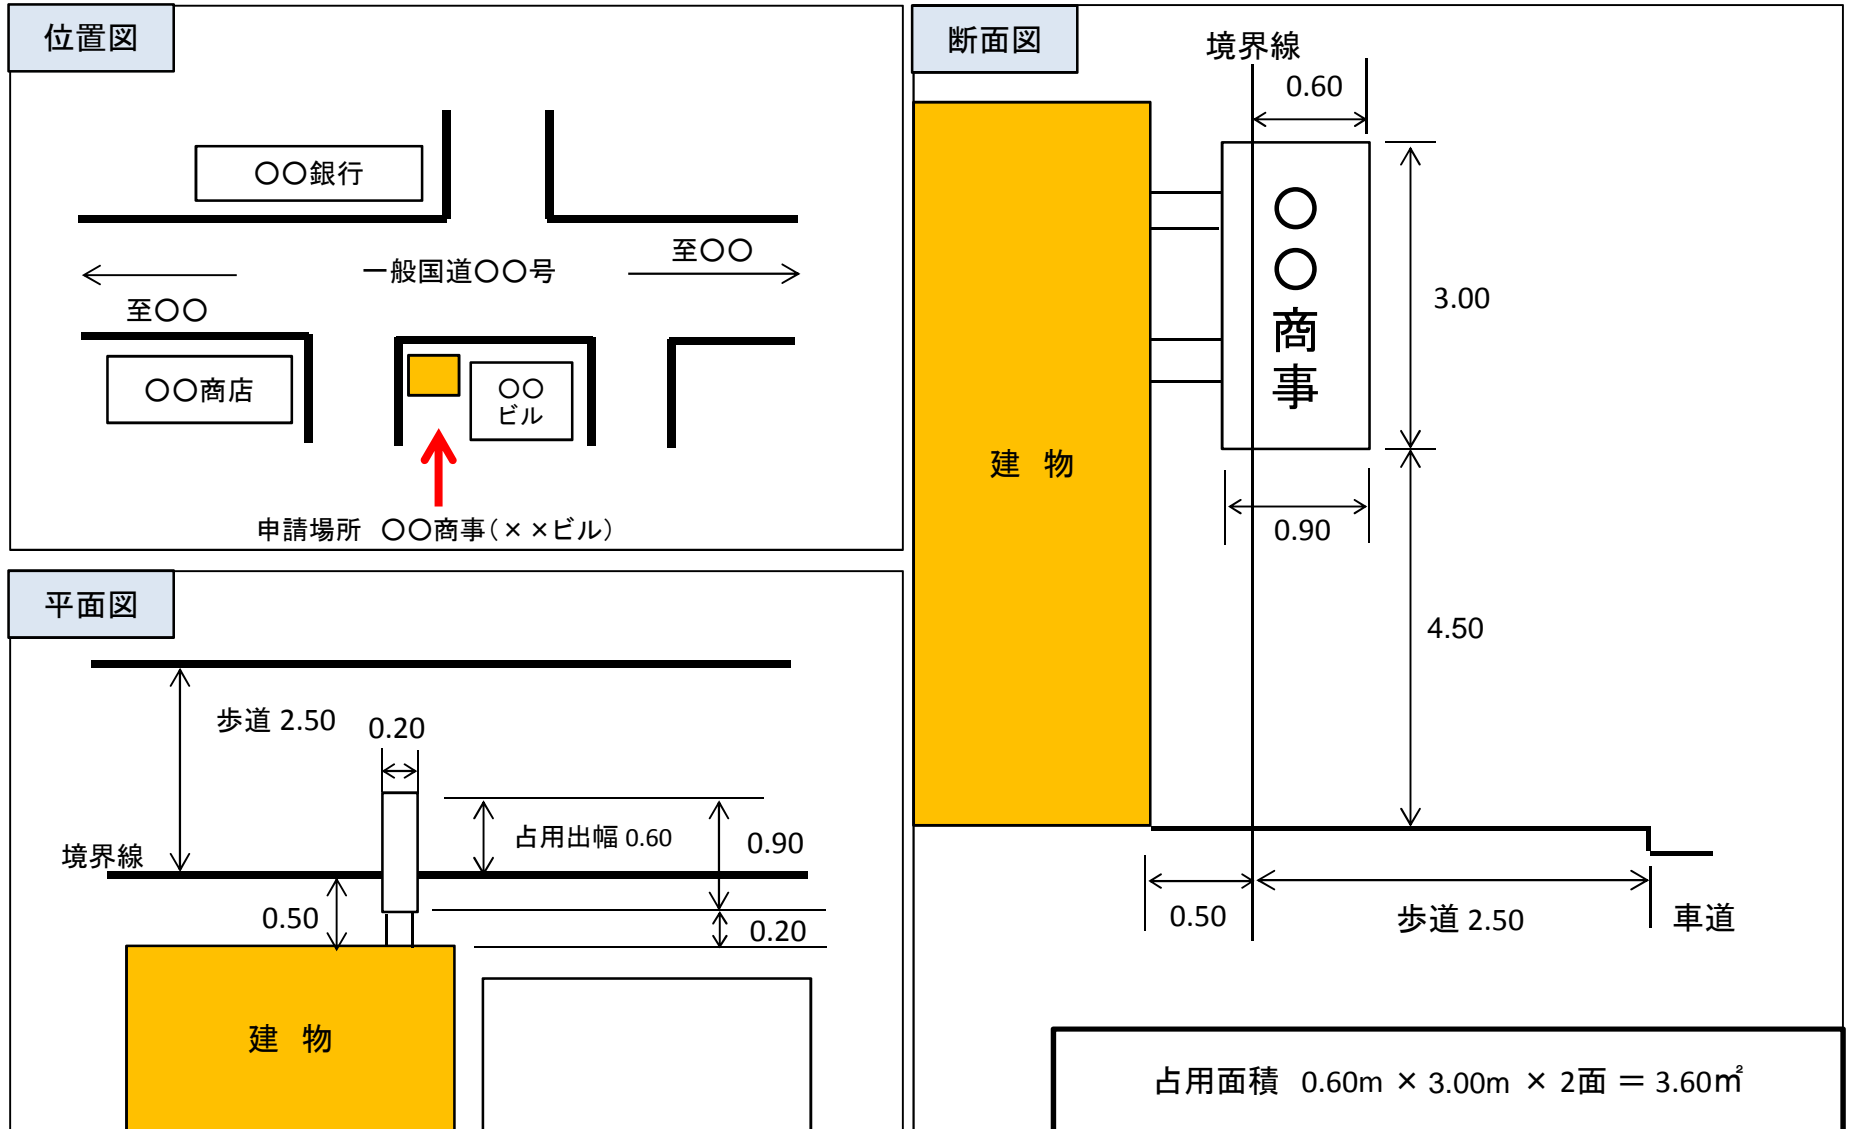

道路占用届書の記載例

<①住所変更を行う場合>

様式7

道路占用届書

第〇〇年〇月〇日

北海道開発局長 殿

〒060-〇〇〇
住 所 北海道札幌市北区×-×
氏 名 (株)〇〇組 代表取締役 ×× ××
担当者 △△課 〇〇 〇〇
T E L 011-××××-××××

占有物件の保守、
占有物件の軽易な変更、緊急工事、
試験、廃止、一般承継、名称変更、
住所変更

該当するものを○で囲んで下さい。

さきに許可（回答）のあった道路占用については、下記のとおり届け出ます。

占有場所	一般国道〇号 札幌市中央区△△-△△	許可書に記載された占有場所を記載して下さい。
許可年月日 許可番号	平成〇年〇月〇日 第〇〇号	届け出を提出する直近の許可年月日と許可番号を記載して下さい。
理 由	移転に伴い住所が変更となったため	
内 容	(新) 北海道札幌市北区×-× (旧) 北海道小樽市〇〇-〇	
そ の 他	平成△年△月△日 変更	

道路占用届書の記載例

<②物件の廃止を行う場合>

様式7

道路占用届書

第〇〇年〇月〇日

北海道開発局長 殿

〒060-〇〇〇
住 所 北海道札幌市北区×-×
氏 名 (株)〇〇組 代表取締役 ×× ××
担当者 △△課 〇〇 〇〇
T E L 011-××××-××××

占有物件の保守、
占有物件の軽易な変更、緊急工事、
試験、廃止、一般承継、名称変更、
住所変更

該当するものを○で囲んで下さい。

さきに許可（回答）のあった道路占用については、下記のとおり届け出ます。

占有場所	一般国道〇号 札幌市中央区△△-△△	許可書に記載された占有場所を記載して下さい。
許可年月日 許可番号	平成〇年〇月〇日 第〇〇号	届け出を提出する直近の許可年月日と許可番号を記載して下さい。
理 由	〇月〇日付けで物件を撤去したため	
内 容		
そ の 他		