



平成29年6月26日

「カーリングホール」を表示した交差点名標識を設置します！

～観光地へのわかりやすい案内にむけて～

網走開発建設部では、多くのオリンピック選手を輩出している北見市常呂町のカーリング専用屋内施設「カーリングホール」へのわかりやすい案内とするため、国道238号の交差点において、「カーリングホール」を表示した交差点名標識を下記のとおり設置することとしましたので、お知らせします。

国土交通省では、観光先進国や地方創生の実現に向け、観光地に隣接する又は、観光地へのアクセス道路入口となる交差点名標識^注に観光地の名称を表示することにより、観光地へのわかりやすい案内になるよう、標識の改善を推進しています。

注) 交差点において地点名等を表示する標識

記

1. 設置場所：国道238号 北見市常呂町土佐16-13地先
(カーリングホール入口交差点)
2. 設置予定日時：平成29年6月29日(木) 8:00～12:00(予定)
※天候等により変更する場合があります。
※詳細については、別紙をご参照ください。

【問合せ先】 国土交通省 北海道開発局

網走開発建設部 網走道路事務所 工務課長 佐藤 泰規 0152-43-4328 (内線40)


網走開発建設部 道路計画課 課長 松久 浩 0152-44-6171 (内線351)

網走開発建設部ホームページ <http://www.hkd.mlit.go.jp/ab/index.html>




国道238号 北見市常呂町「カーリングホール」交差点

位置図

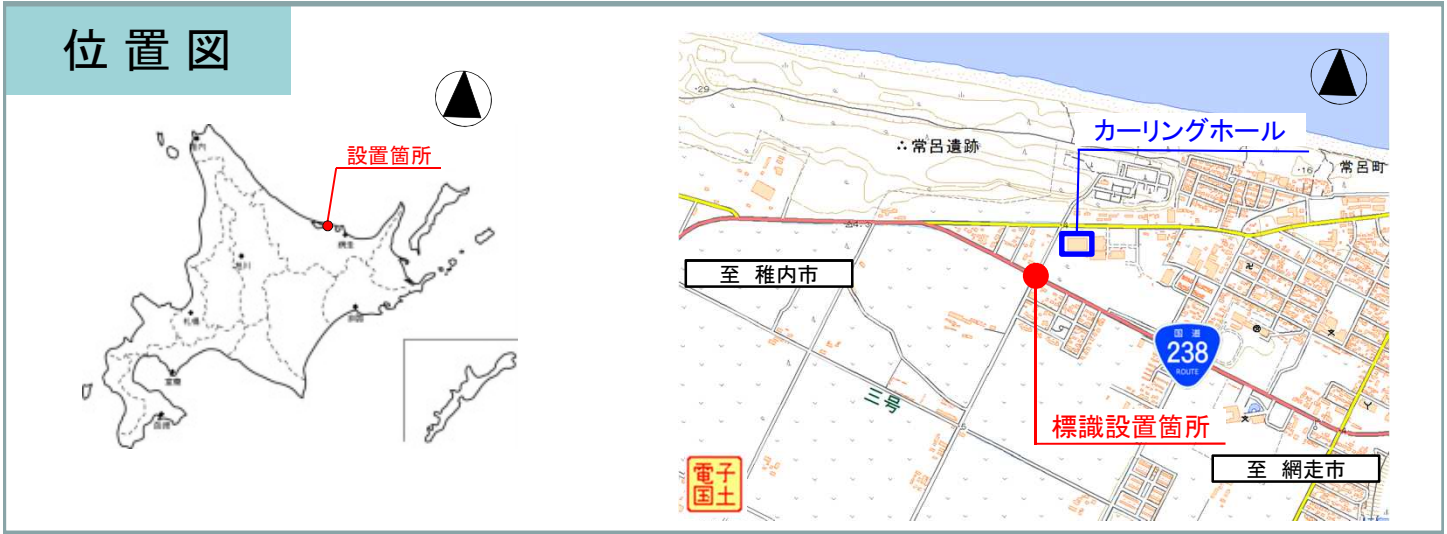

平面図

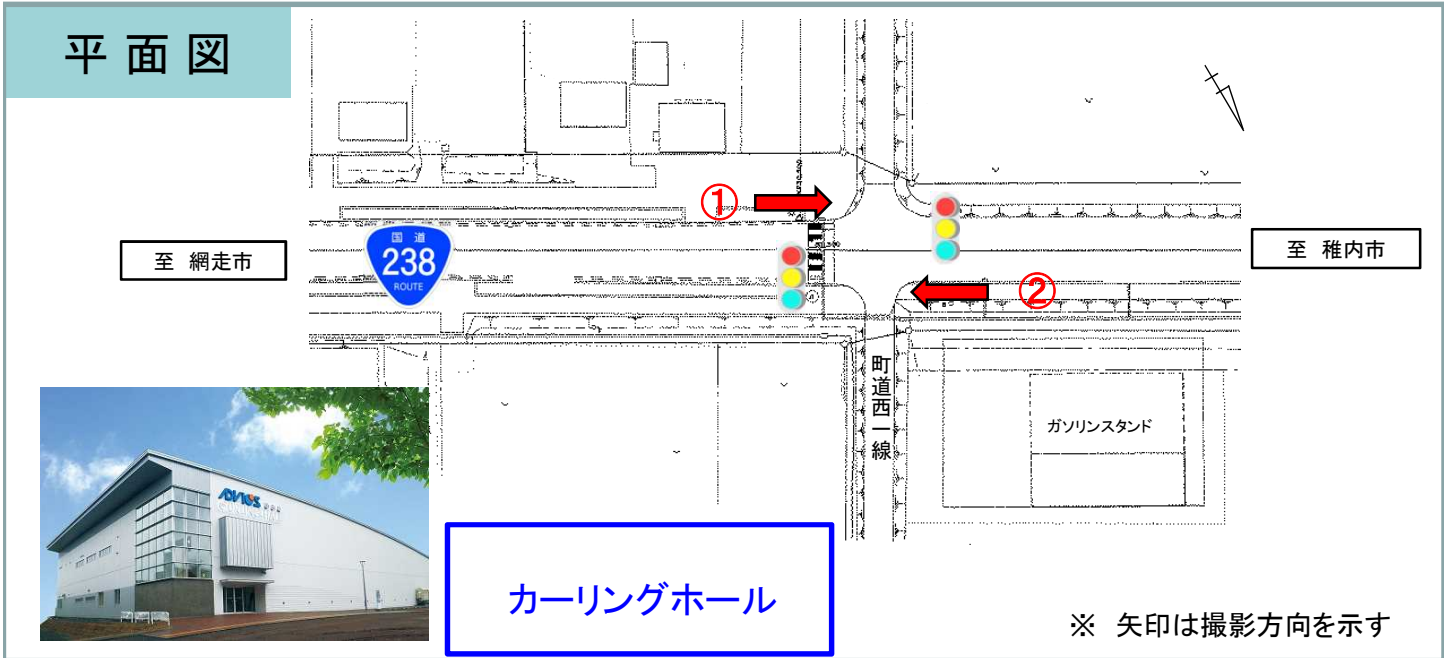

※ 矢印は撮影方向を示す

標識設置イメージ

※写真はイメージです。



400

1150

※単位はmm

①



至 網走市

②



至 稚内市