



工事名 (仮称)苦小牧法務総合庁舎新築工事


# 実施工程表

工期：平成17年8月1日～平成18年9月30日  
 規模：鉄筋コンクリート造・地下 階・地上 4 階・PH 階  
 建築面積：1,077.569㎡・延床面積3,493.726㎡



岩倉・新菱・きんでん共同企業体

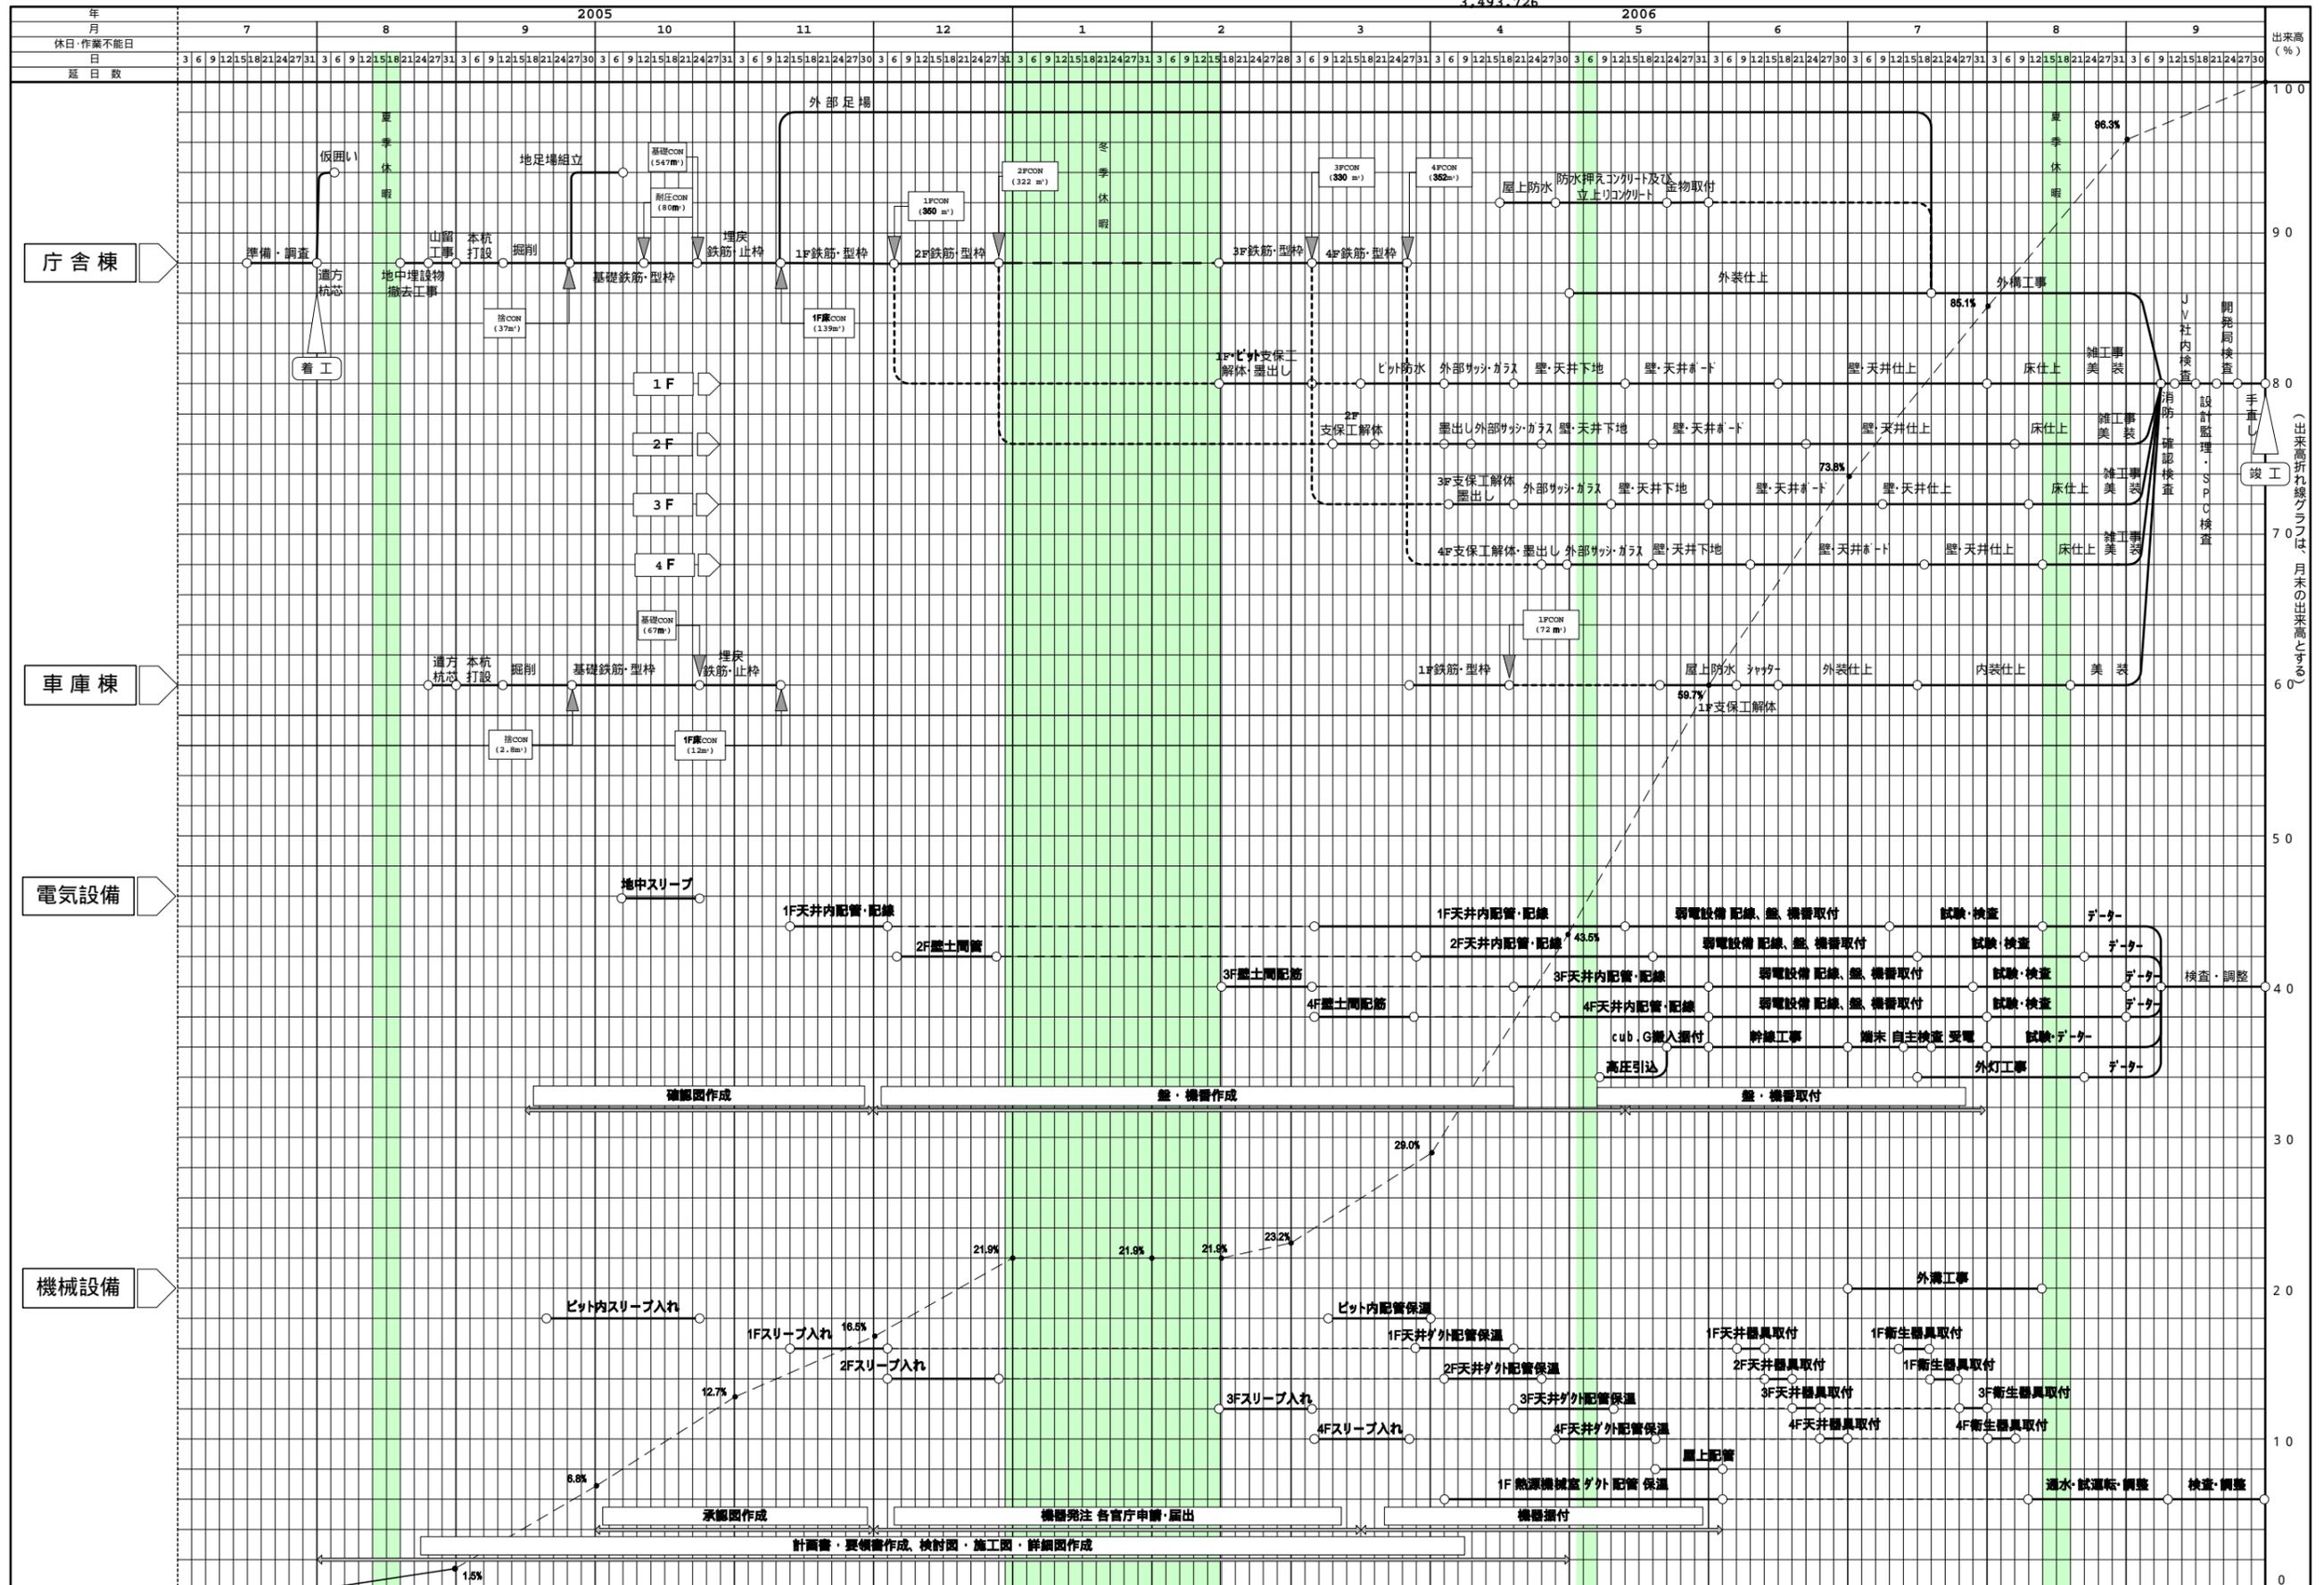

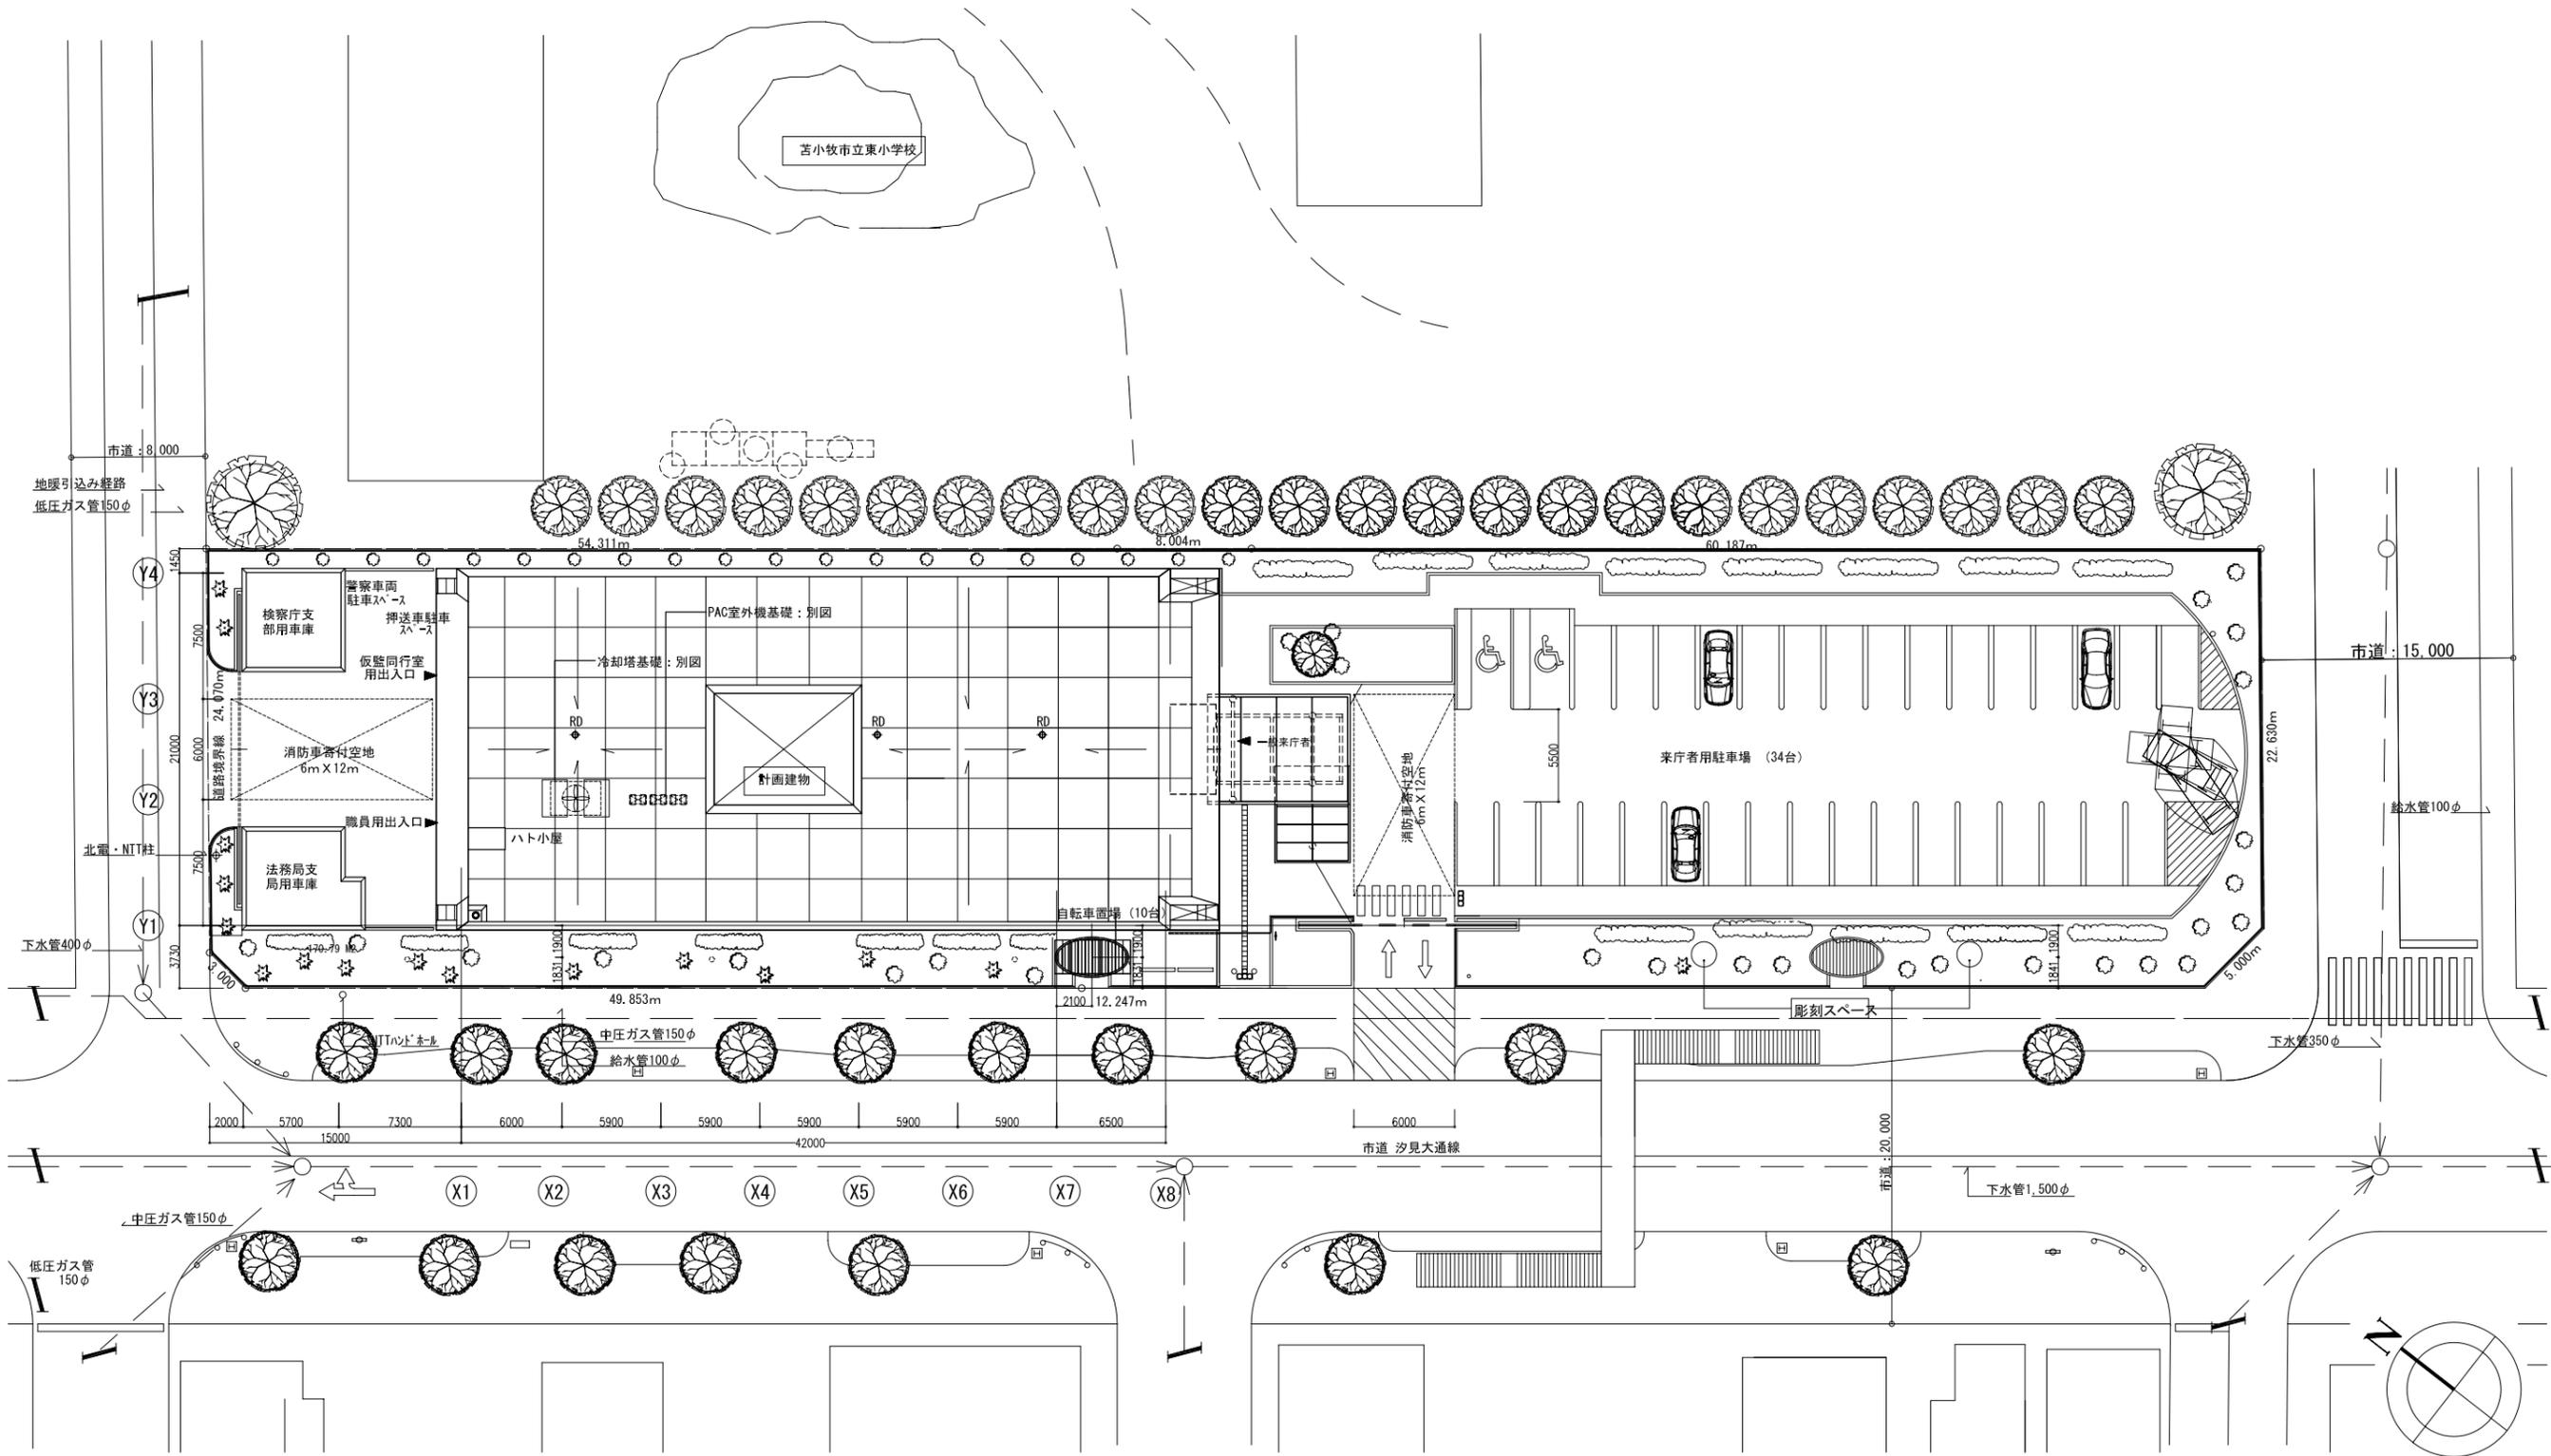

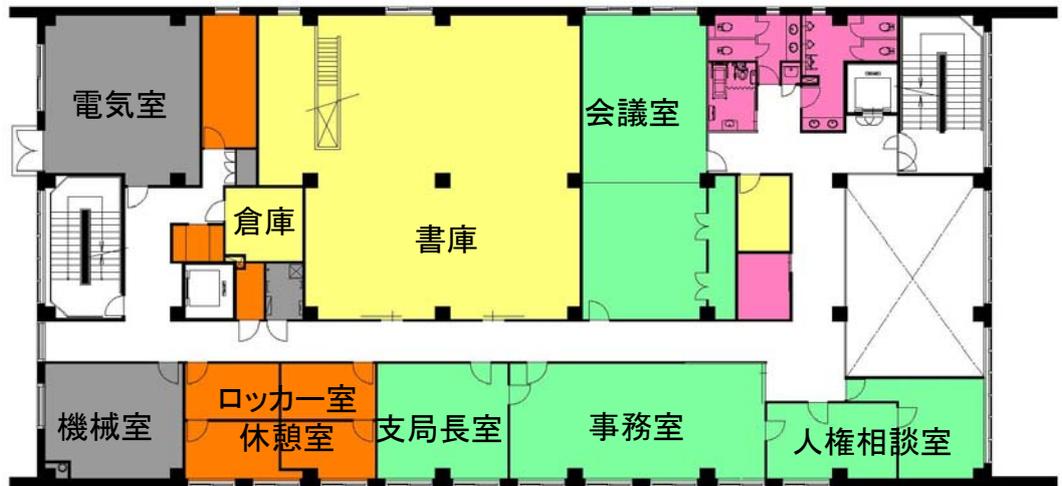


2階 平面図

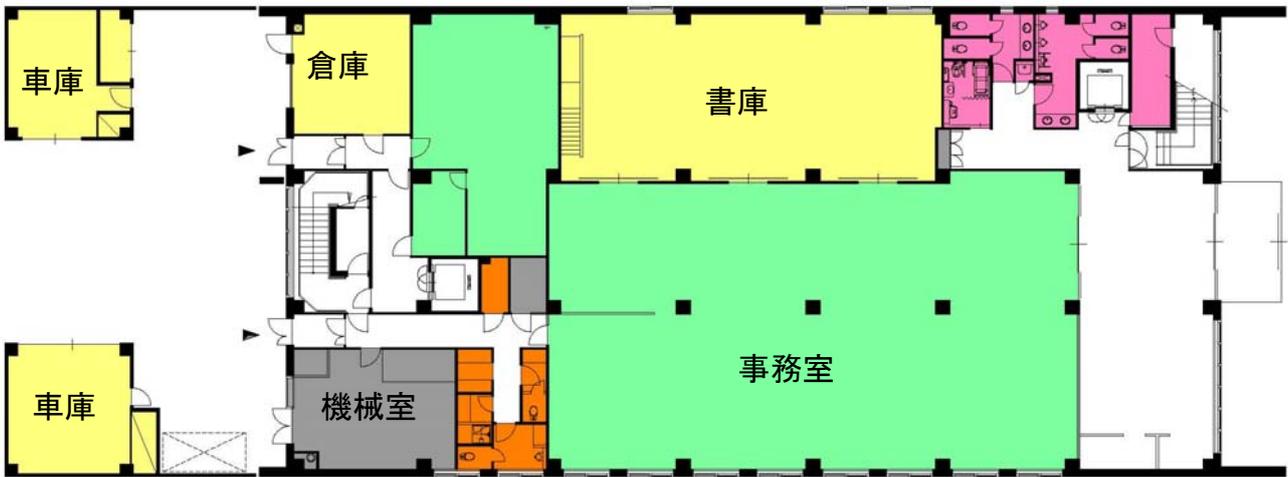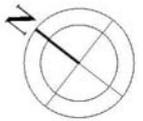

1階 平面図

- 事務室、会議室、検察官室等
- 倉庫、書庫、車庫等
- 便所、喫煙室等
- 職員専用室、ゴミ庫  
(ロッカー室、休憩室、湯沸し室等)

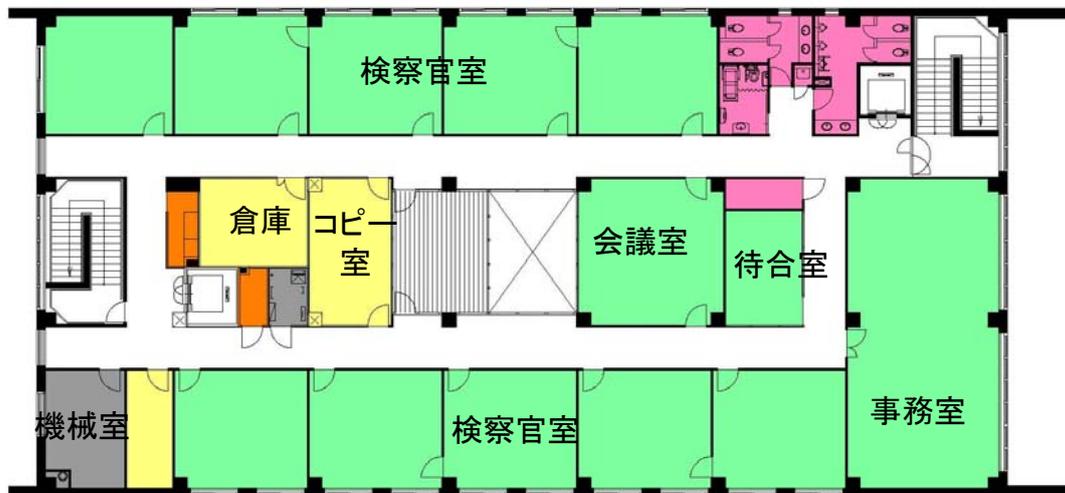

4階 平面図



3階 平面図

- 事務室、会議室、検察官室等
- 倉庫、書庫、車庫等
- 便所、喫煙室等
- 職員専用室  
(ロッカー室、休憩室、湯沸し室等)