

根室港港湾計画書

—— 軽易な変更 ——

平成13年10月

根室港港湾管理者

目 次

変更理由.....	1
1. 公共ふ頭計画（追加）.....	2
2. 外郭施設計画（削除）.....	2
3. 土地造成及び土地利用計画（追加）.....	3

変更理由

根室港花咲港区は、サンマ漁の水揚げ港として利用漁船が多く活況を呈しているが、けい留施設不足から滞船による陸揚げ処理の遅れが生じ、経済損失などが問題となっている。

また、近年、入港隻数が急増しているロシア船に対応するけい留施設の不足や港内水域の狭隘による船舶の輻輳から安全面での問題も生じており、これら問題への緊急な対応が必要となっている。

このような状況から、花咲港区東地区において、漁船やロシア船の安全かつ円滑、効率的な利用に対処するため、公共ふ頭計画の追加等を行う。

1. 公共ふ頭計画（追加）

花咲港区における漁船およびロシア船等の輻輳の緩和を図り、安全かつ効率的な利用に対処するため、東地区において公共ふ頭を次のとおり計画する。

水 深	5.5m	岸 壁	延長 490m
水 深	4m	物揚場	延長 100m
ふ頭用地	2ha		

2. 外郭施設計画（削除）

漁船やロシア船等の港内輻輳の緩和を図り、船舶航行の安全性確保に対処するため、外郭施設を、次のとおり計画する。

南防波堤	延長 600m（撤去）
（うち 110m	既定計画）

3. 土地造成及び土地利用計画（追加）

港湾施設の計画に対応し、土地造成及び土地利用を次のとおり計画する。

（単位：ha）

	ふ頭用地	港湾関連 用地	交通機能 用地	危険物 取扱施設 用地	緑地	合計
花咲港区 東地区	(2) 10	1	1	3	3	(2) 17

注1) 端数整理のため、内訳の和は必ずしも合計とはならない。

注2) 今回の計画に係わる地区についてのみ記述した。

注3) () は土地造成を伴う土地利用計画で内数である。

既定計画


（単位：ha）

	ふ頭用地	港湾関連 用地	交通機能 用地	危険物 取扱施設 用地	緑地	合計
花咲港区 東地区	7	1	1	3	3	14

注1) 端数整理のため、内訳の和は必ずしも合計とはならない。

注2) 今回の計画に係わる地区についてのみ記述した。


根室港（花咲港区）港湾計画位置図

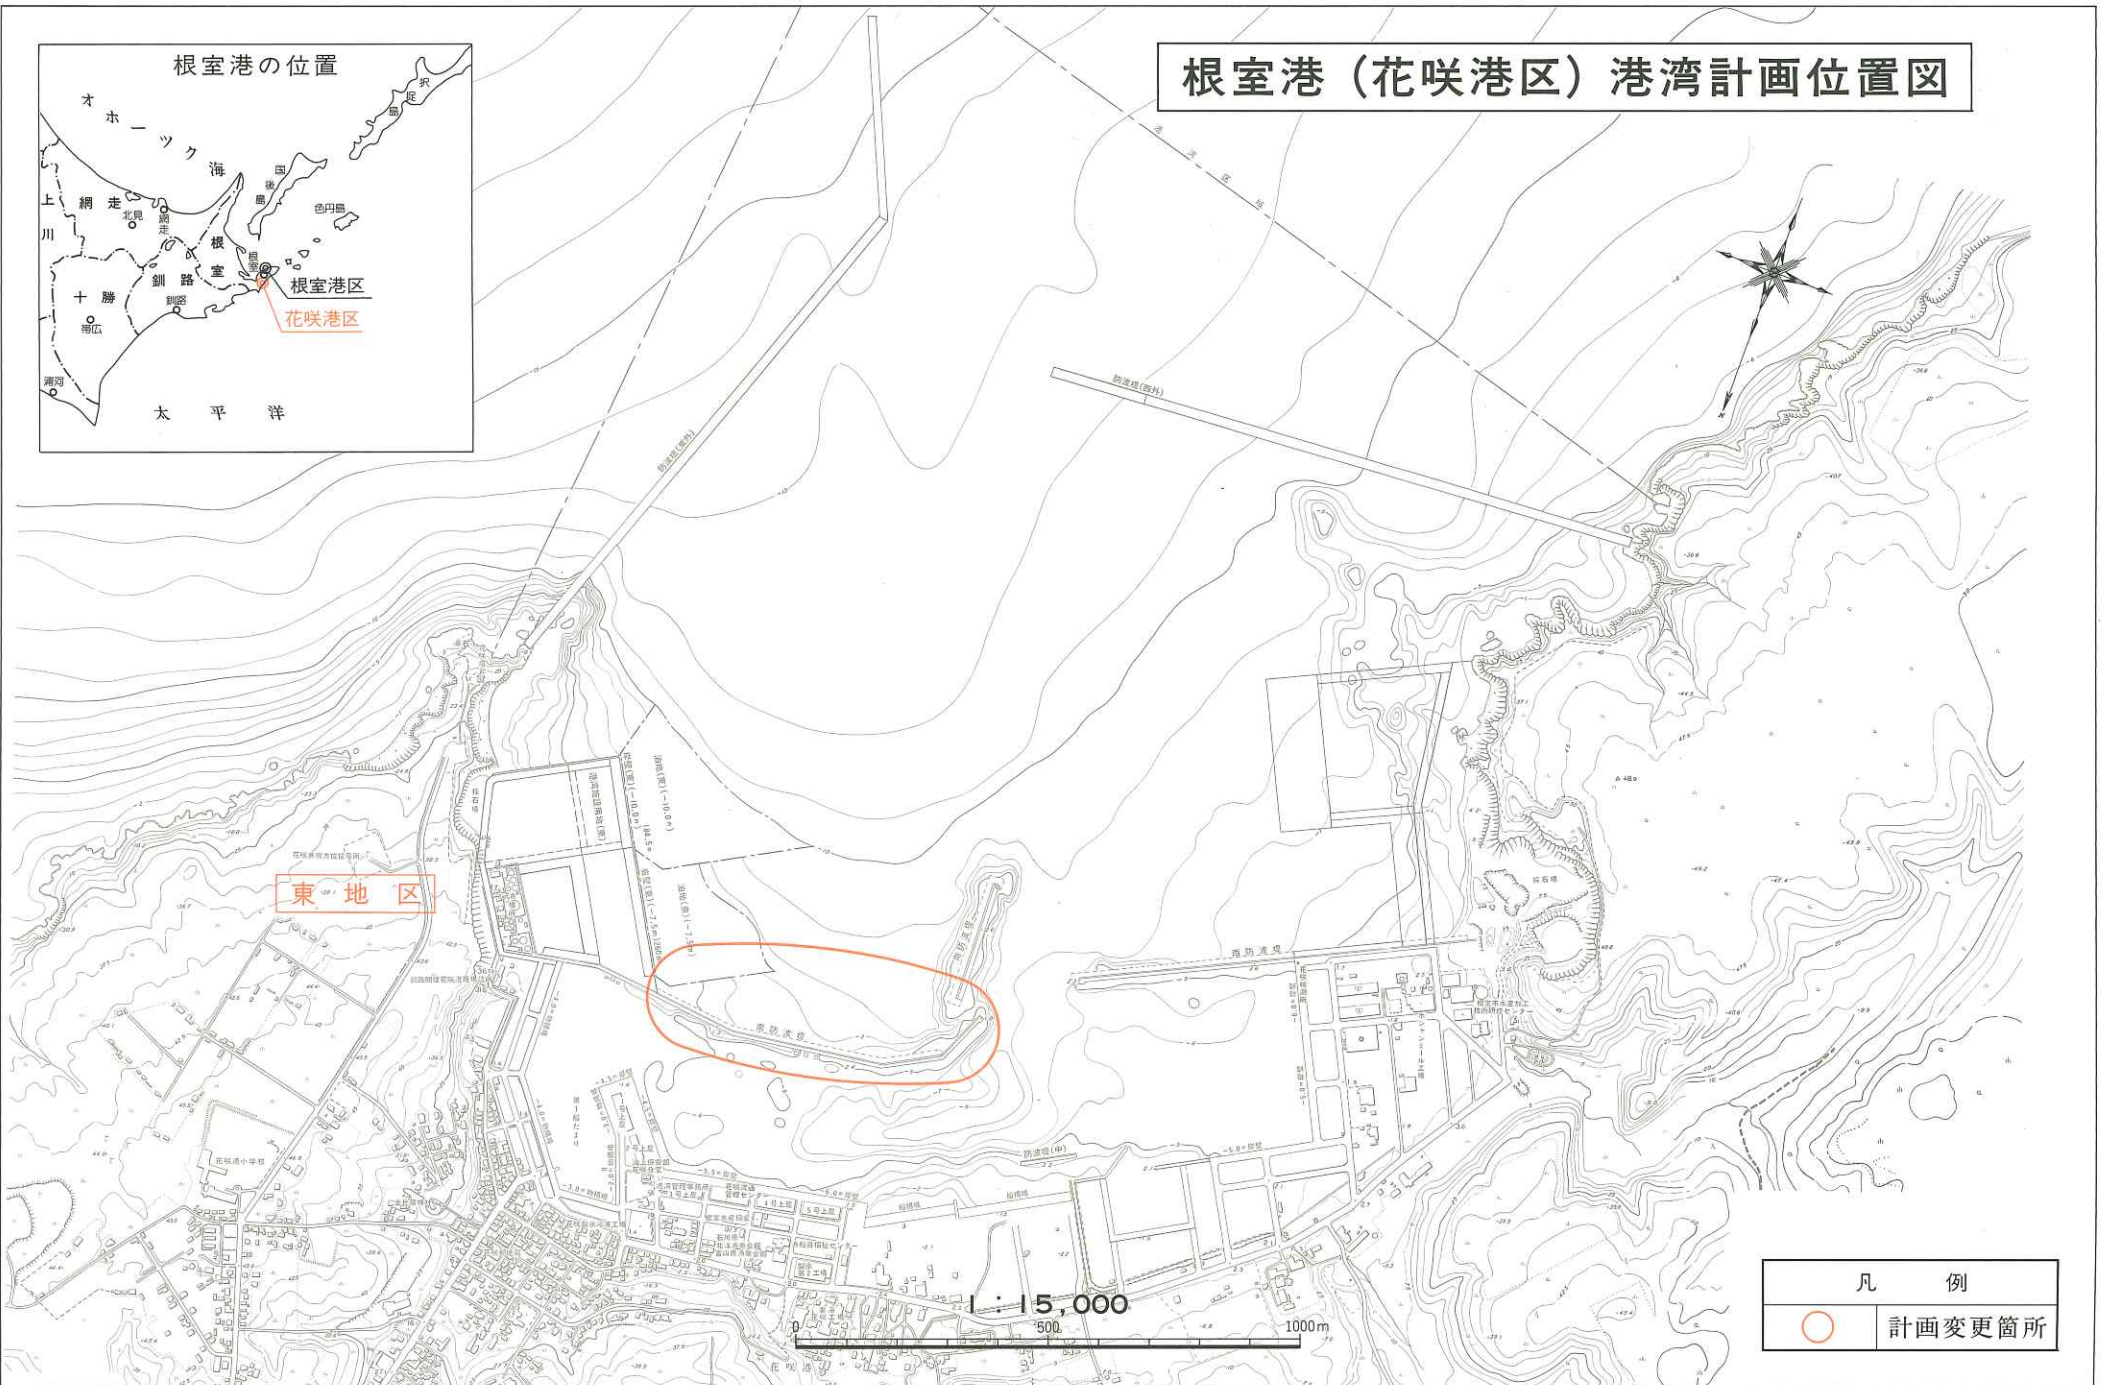

根室港灣管理者

根室港(花咲港区)港湾計画図

風向風速出現頻度図

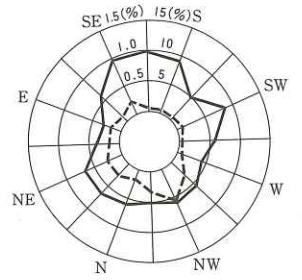

凡 例	
	泊 地 (既 設)
	防 波 堤 (既 定 計 画)
	公 共 岸 壁 (今 回 計 画)
	公 共 物 揚 場 (今 回 計 画)
	公 共 船 揚 場 (既 設)
	ドルフィン撤去 (既 定 計 画)
	ふ 頭 用 地 (今 回 計 画)
	緑 地 (既 定 計 画)
	交 通 機 能 用 地 (既 設)
	そ の 他 の 用 地 (既 設)
	防 波 堤 撤 去 (今 回 及 び 既 定 計 画)

根室港港湾管理者

1 : 10,000

100 0 100 200 300 400 500m