



○区域決定【令和 8 年 1 0 月 1 日 告示分】


No.	告示日	路線名	区間		敷地の幅員 メートル	延長 キロメートル	縦覧概要	
			起点	終点			場所	期間
1	2026.10.1	北海道横断自動車道 黒松内北見線	北海道足寄郡陸別町字上利別原野 東1線252番1	同町字上利別基線301番5	13.91m～115.95m	L=4.656km	北海道開発局及び 帯広開発建設部	2026.10.1～ 2026.10.31

北海道横断自動車道黒松内北見線 区域決定位置図

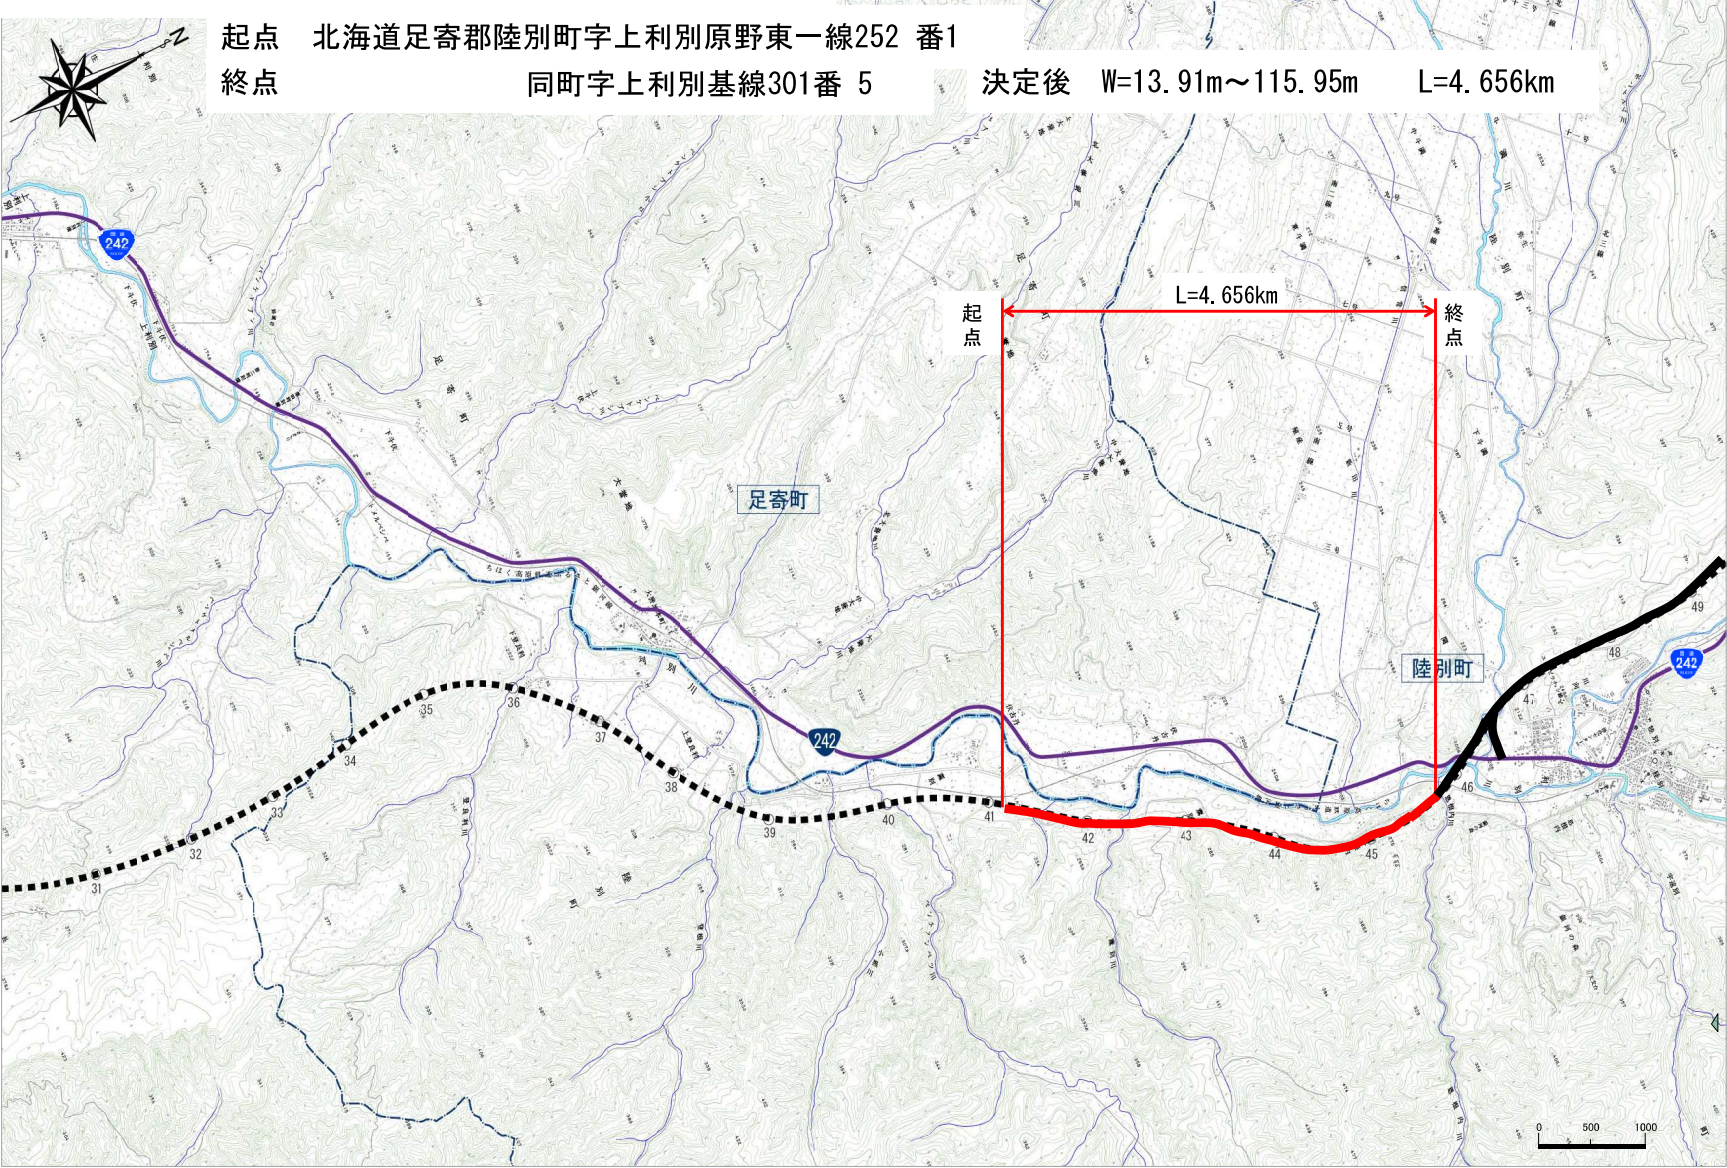


縮尺 1/50,000

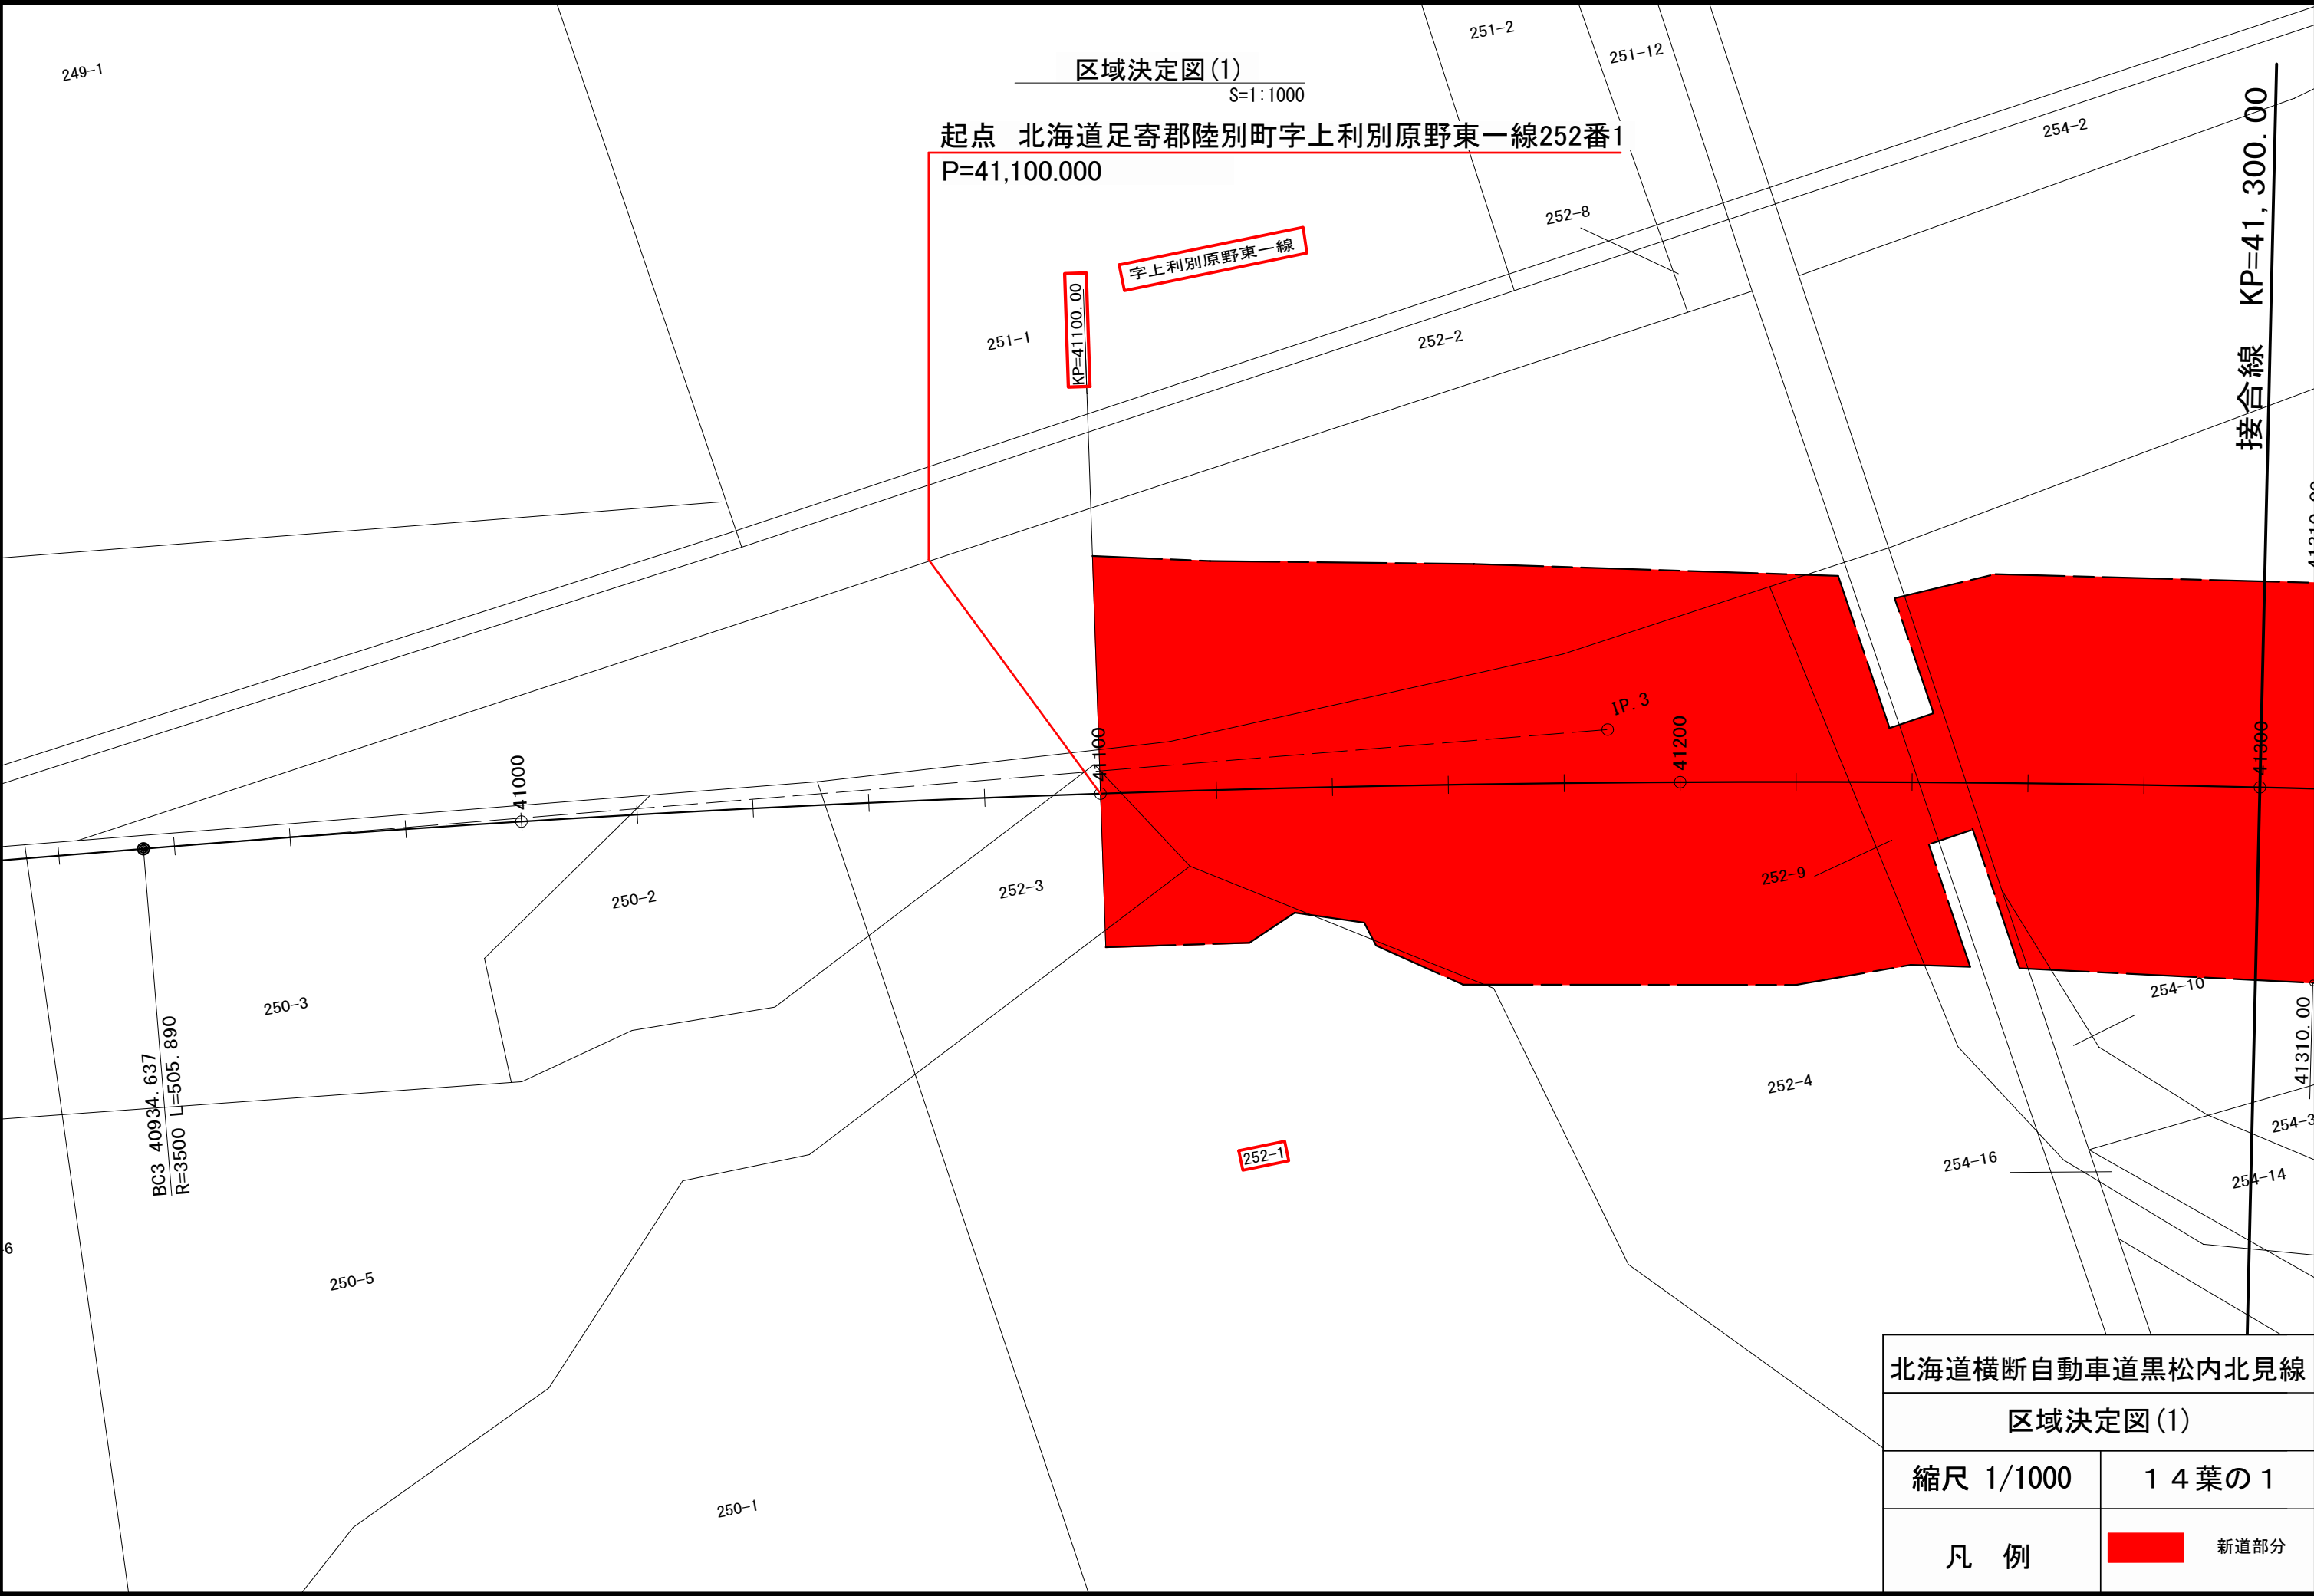


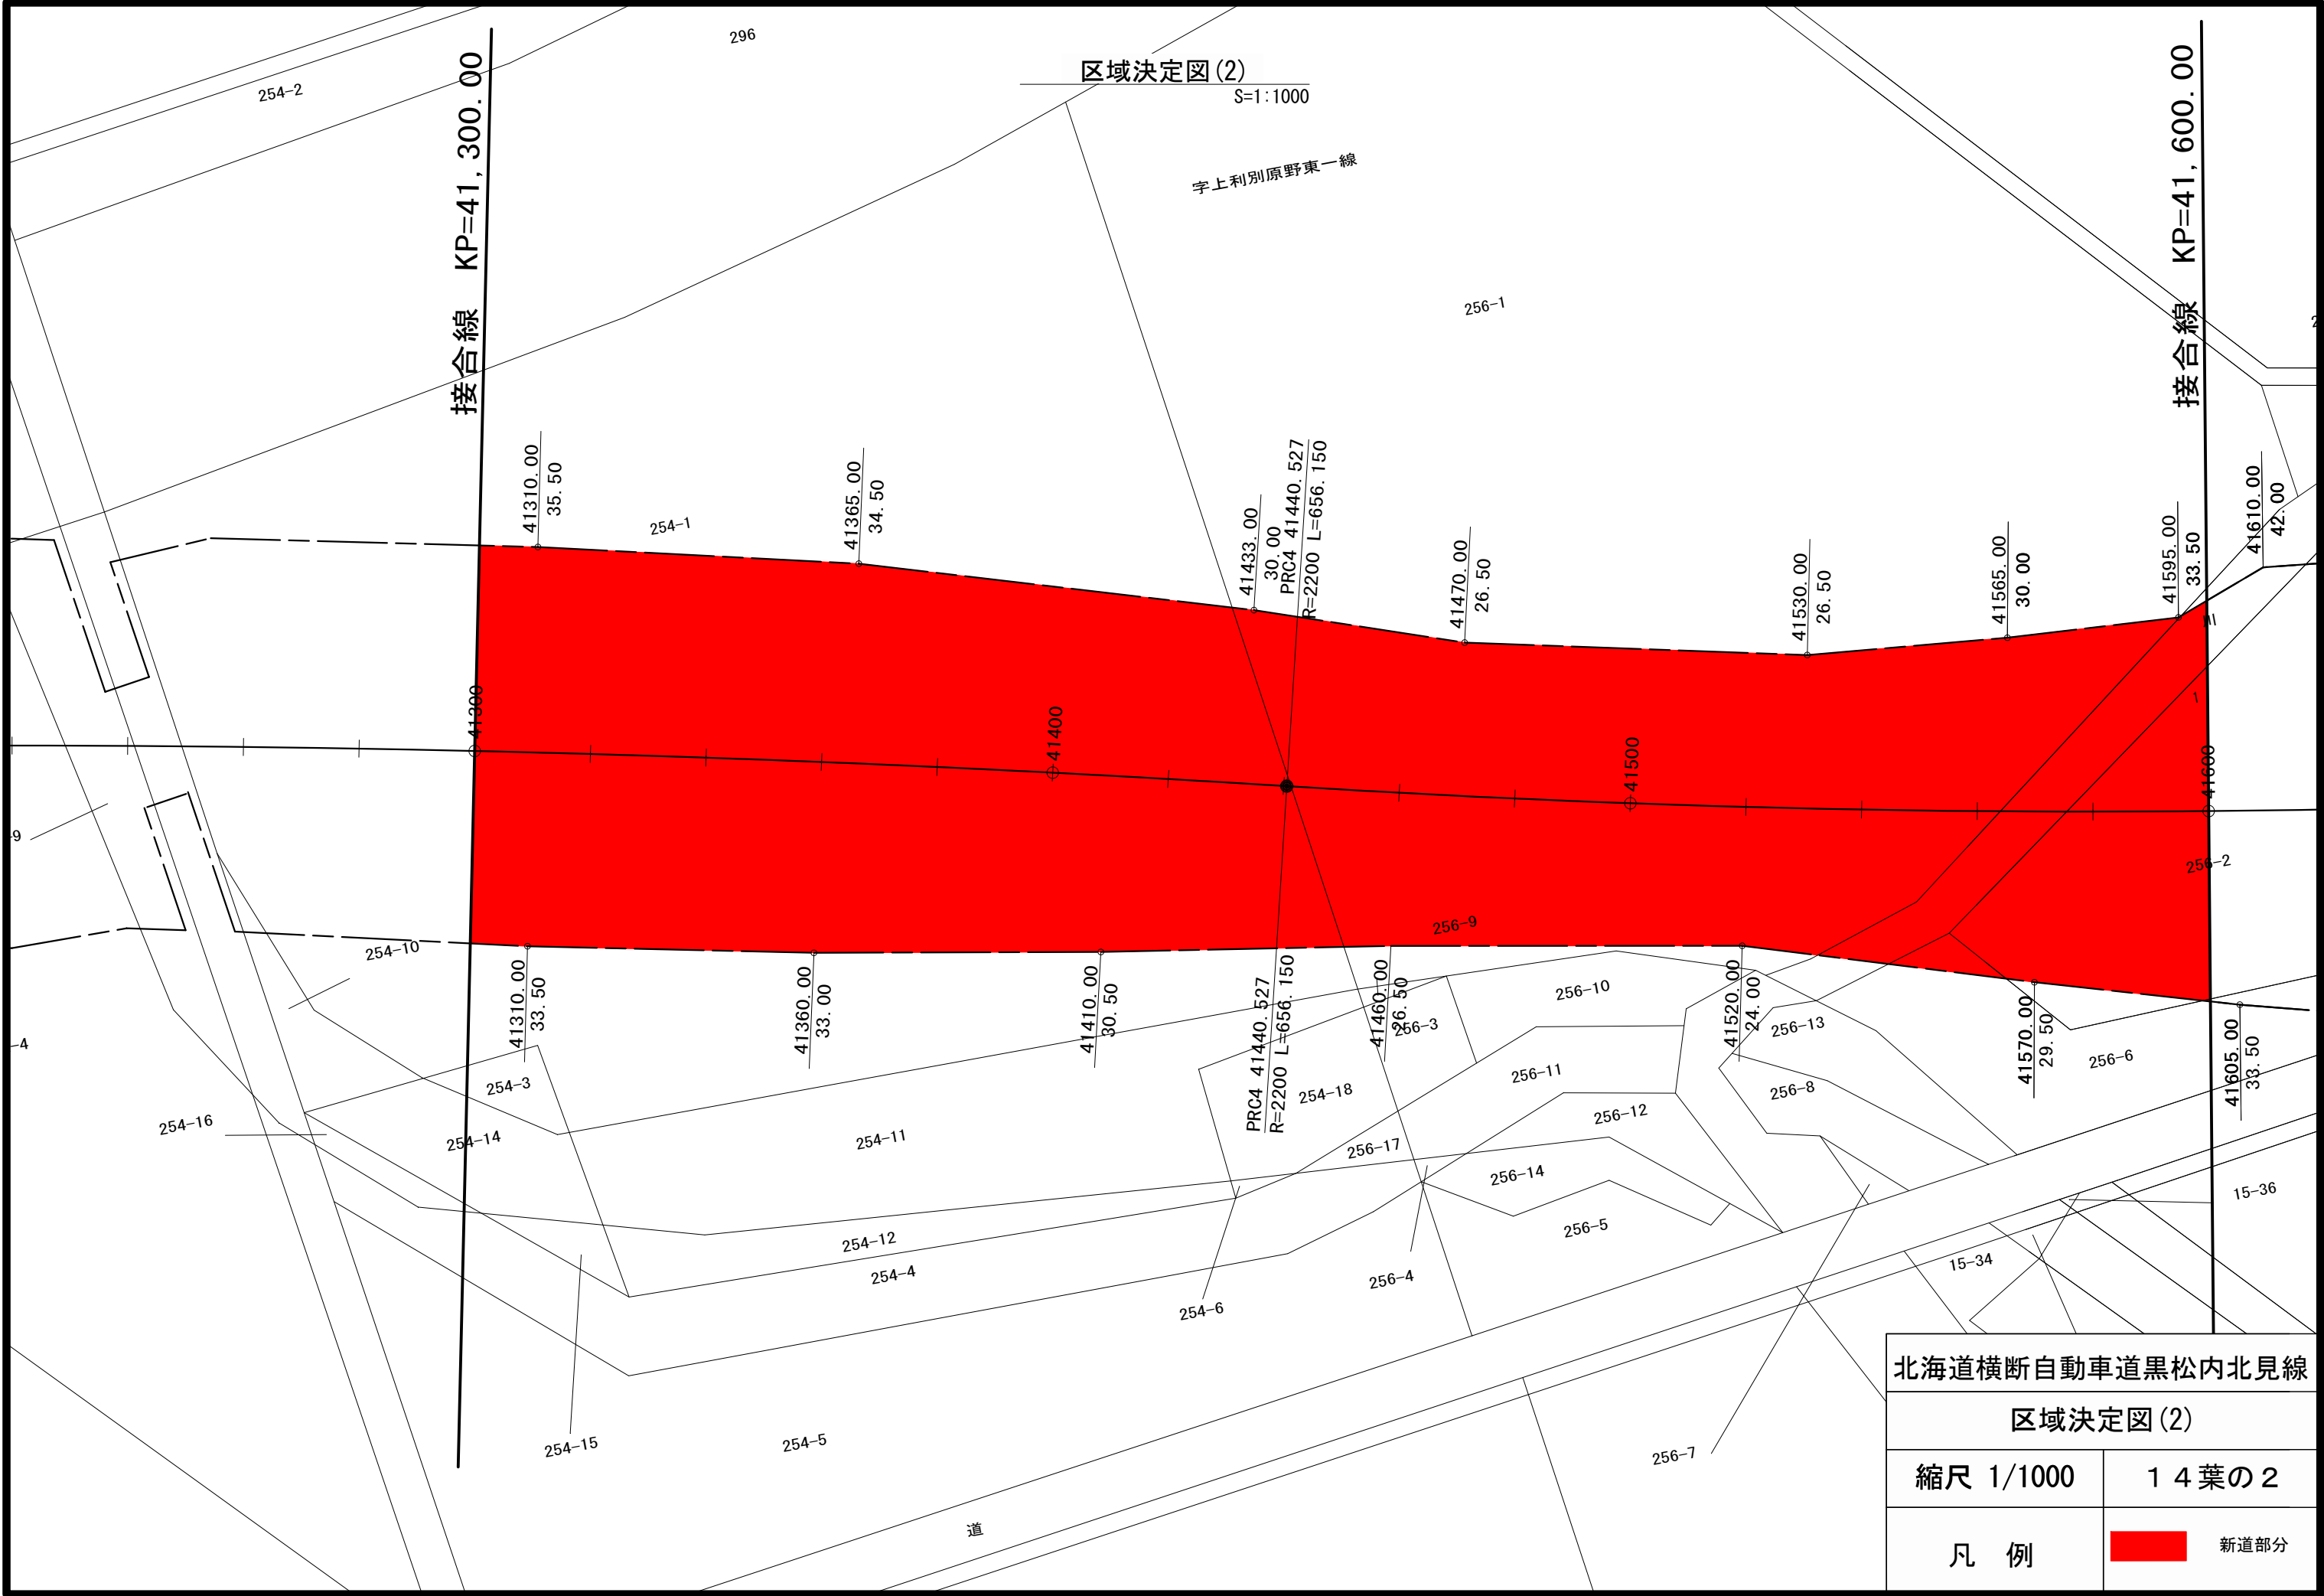


北海道横断自動車道黒松内北見線	
区域決定図(2)	
縮尺 1/1000	1 4 葉の 2
凡 例	新道部分

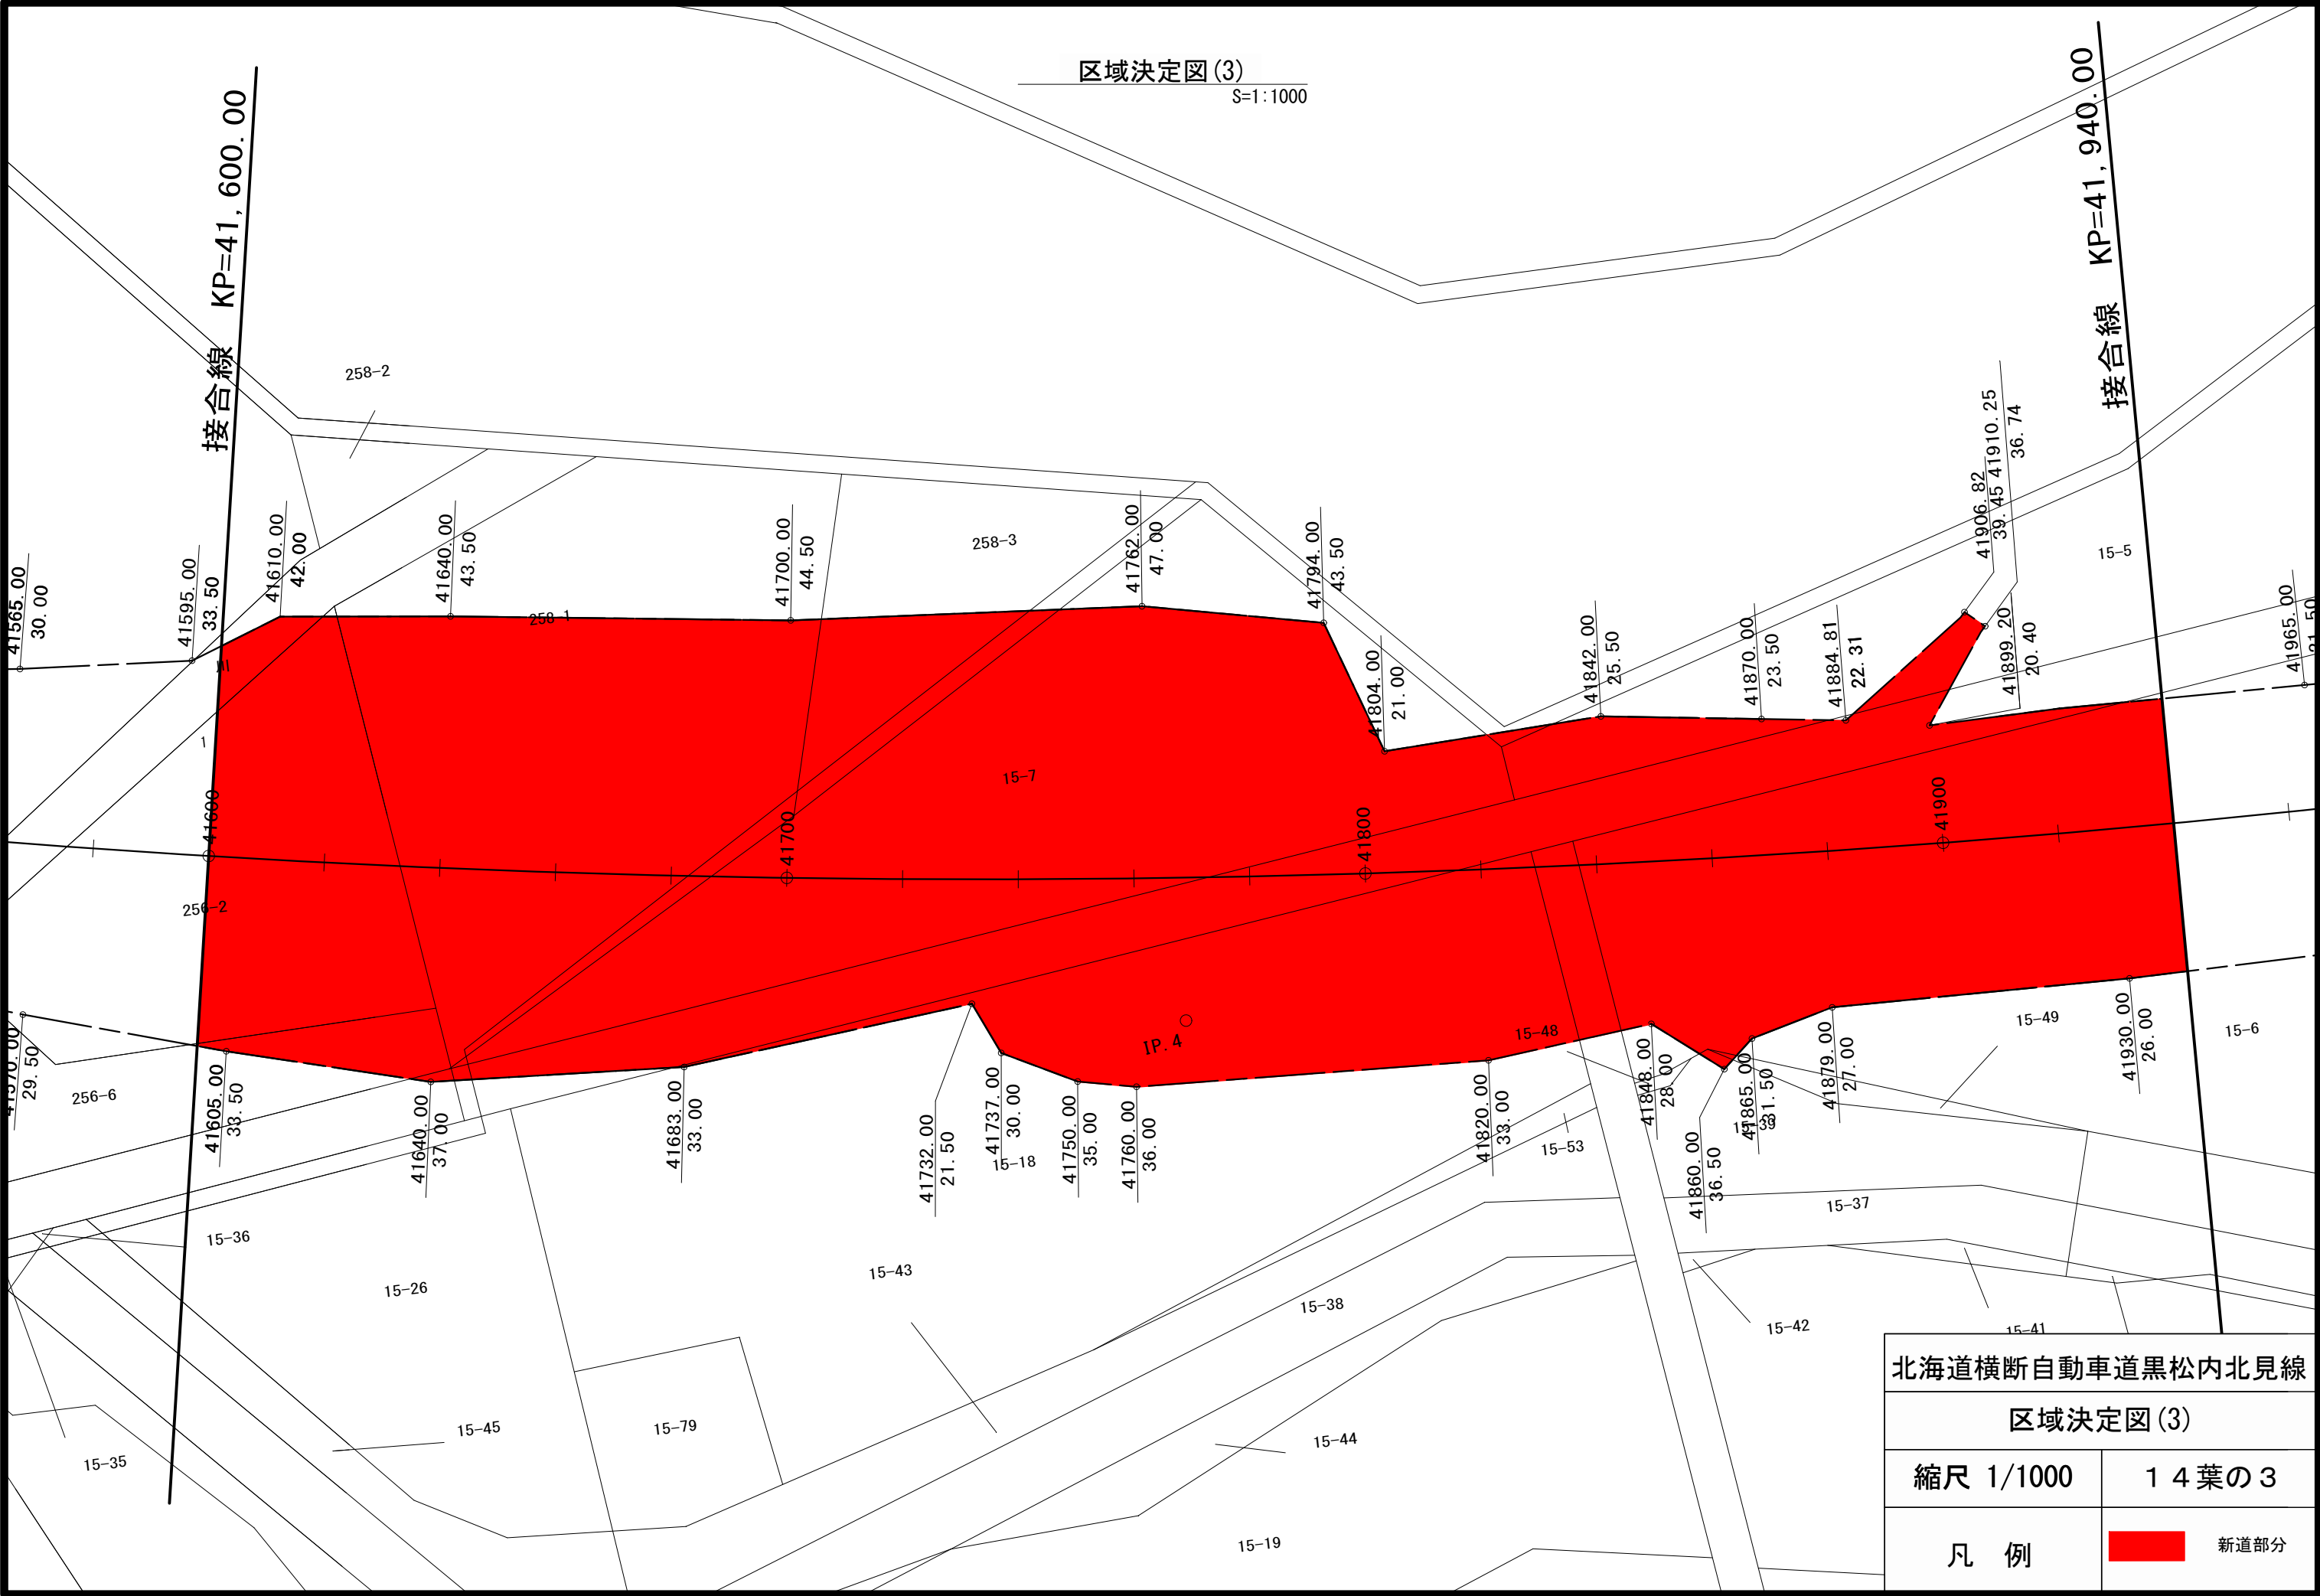


北海道横断自動車道黒松内北見線	
区域決定図(3)	
縮尺 1/1000	1 4 葉の 3
凡 例	新道部分

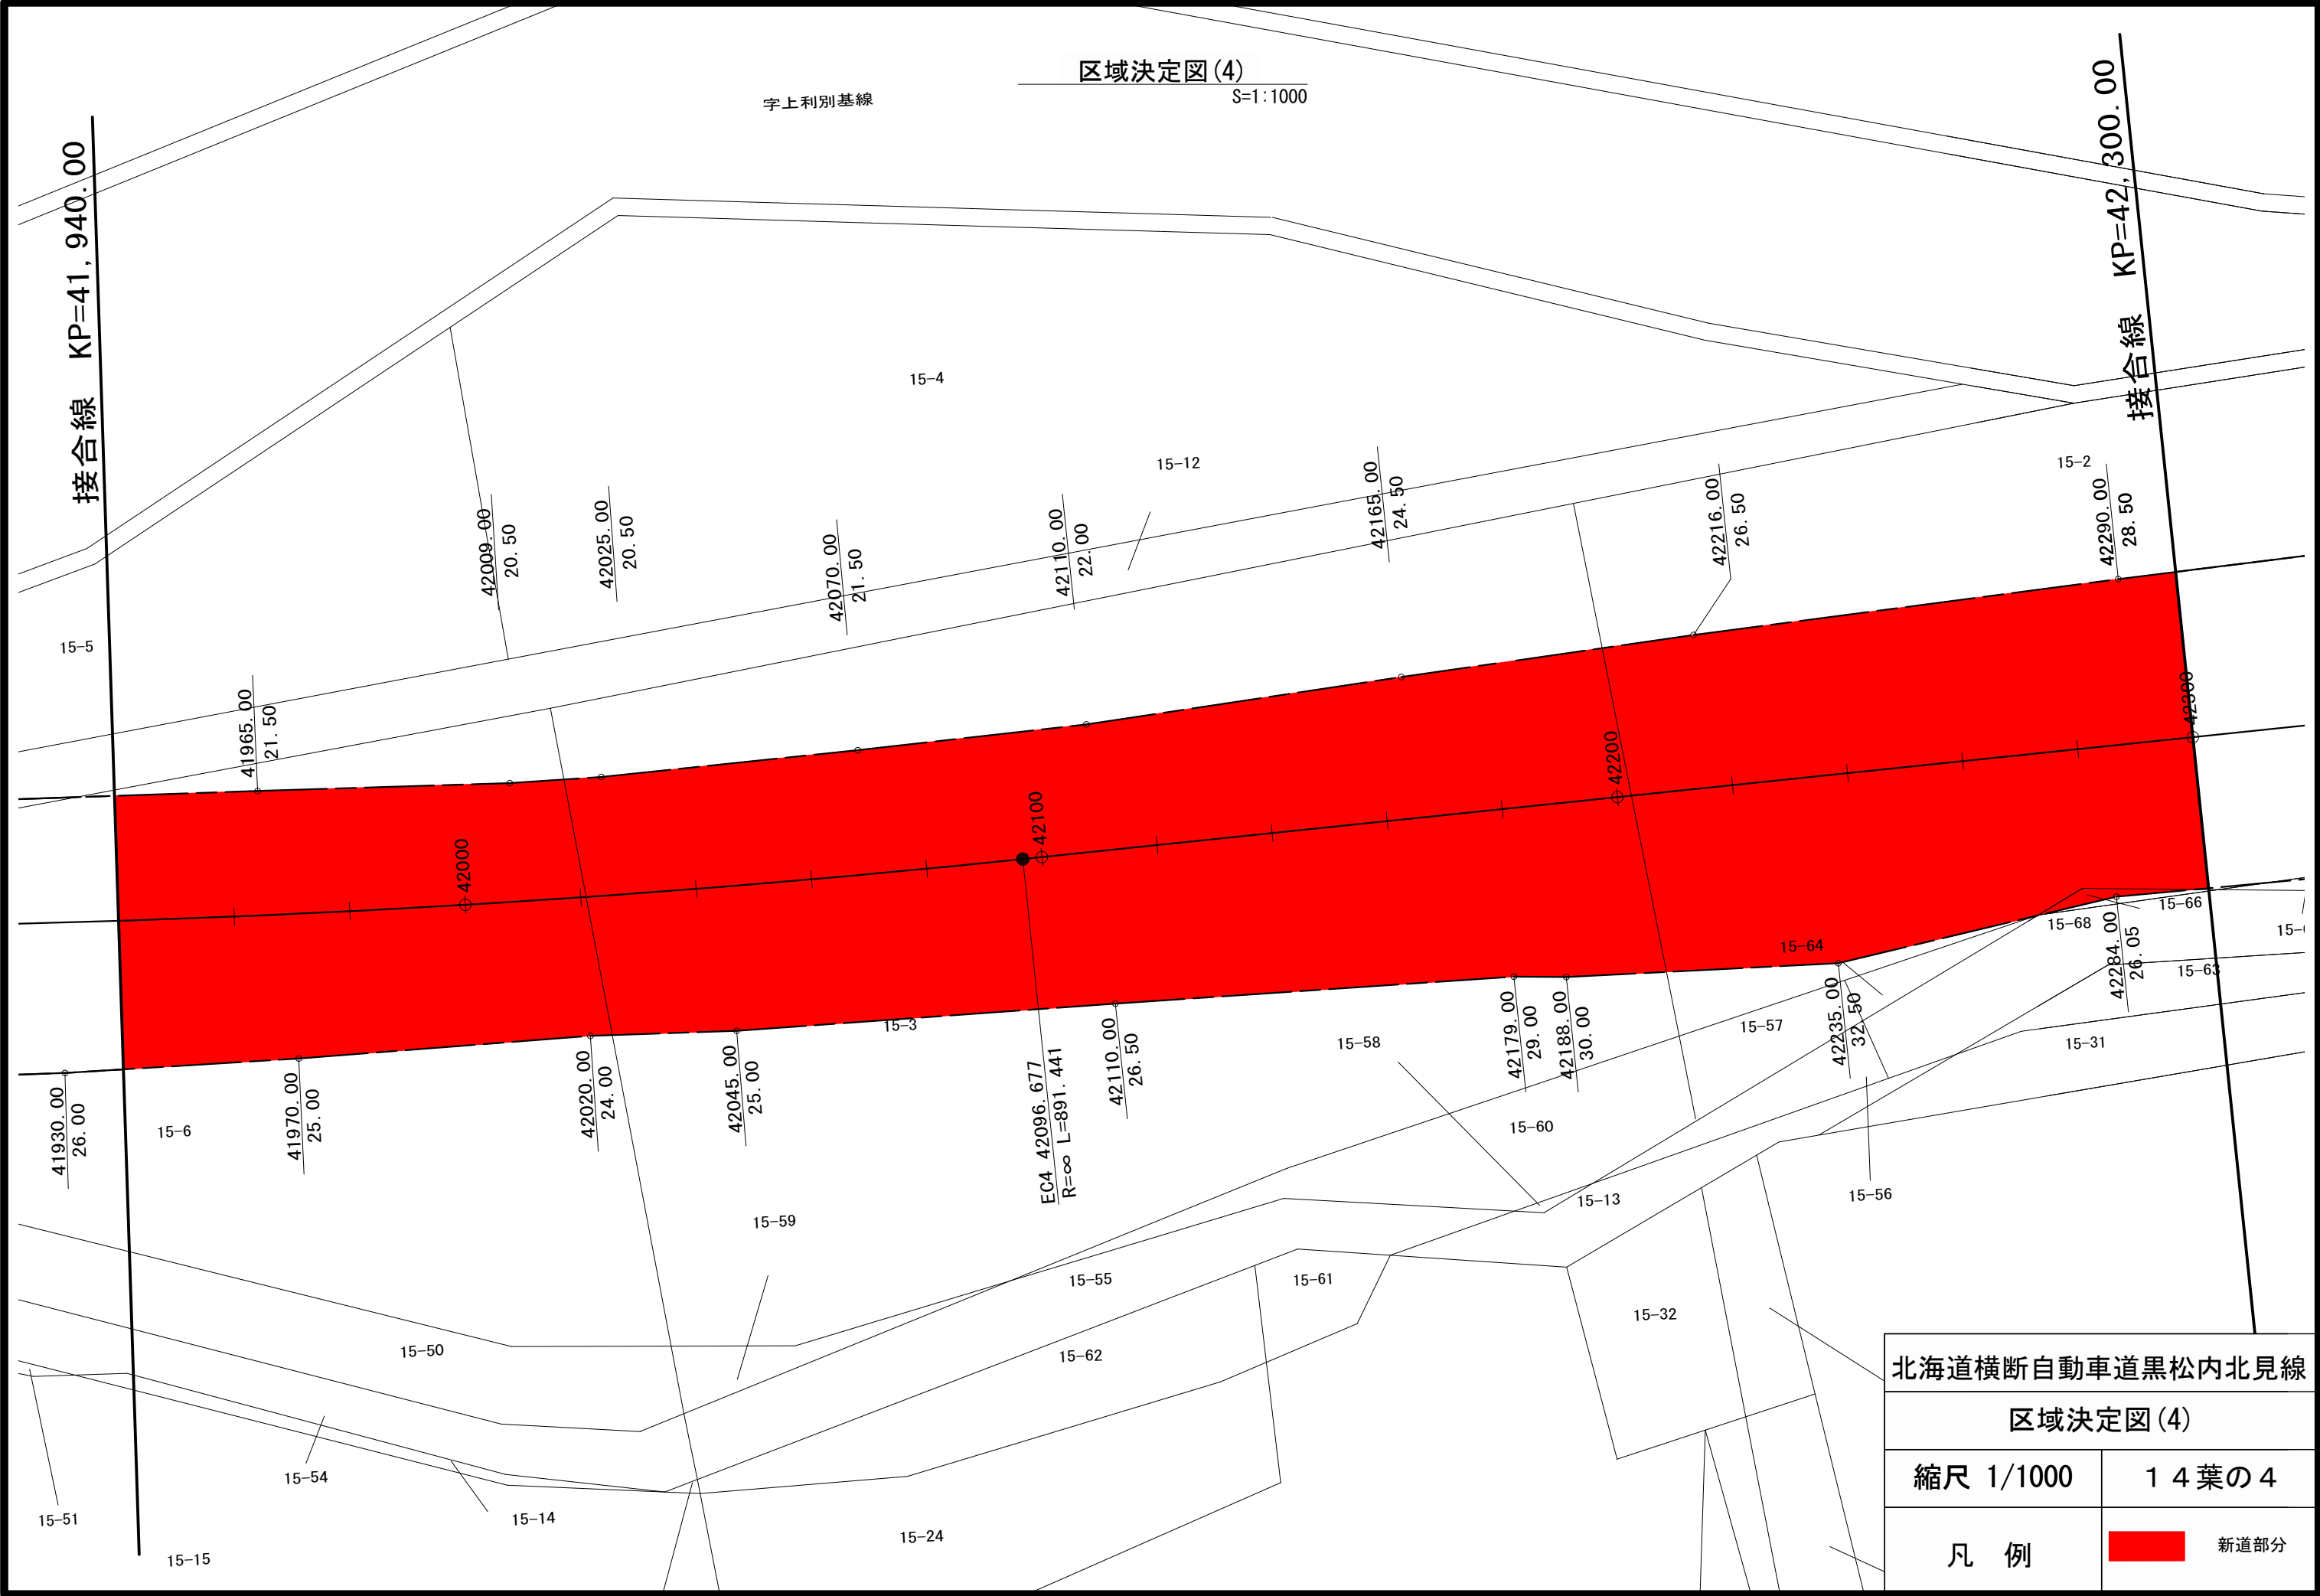


北海道横断自動車道黒松内北見線	
区域決定図(4)	
縮尺 1/1000	1 4 葉の 4
凡 例	新道部分

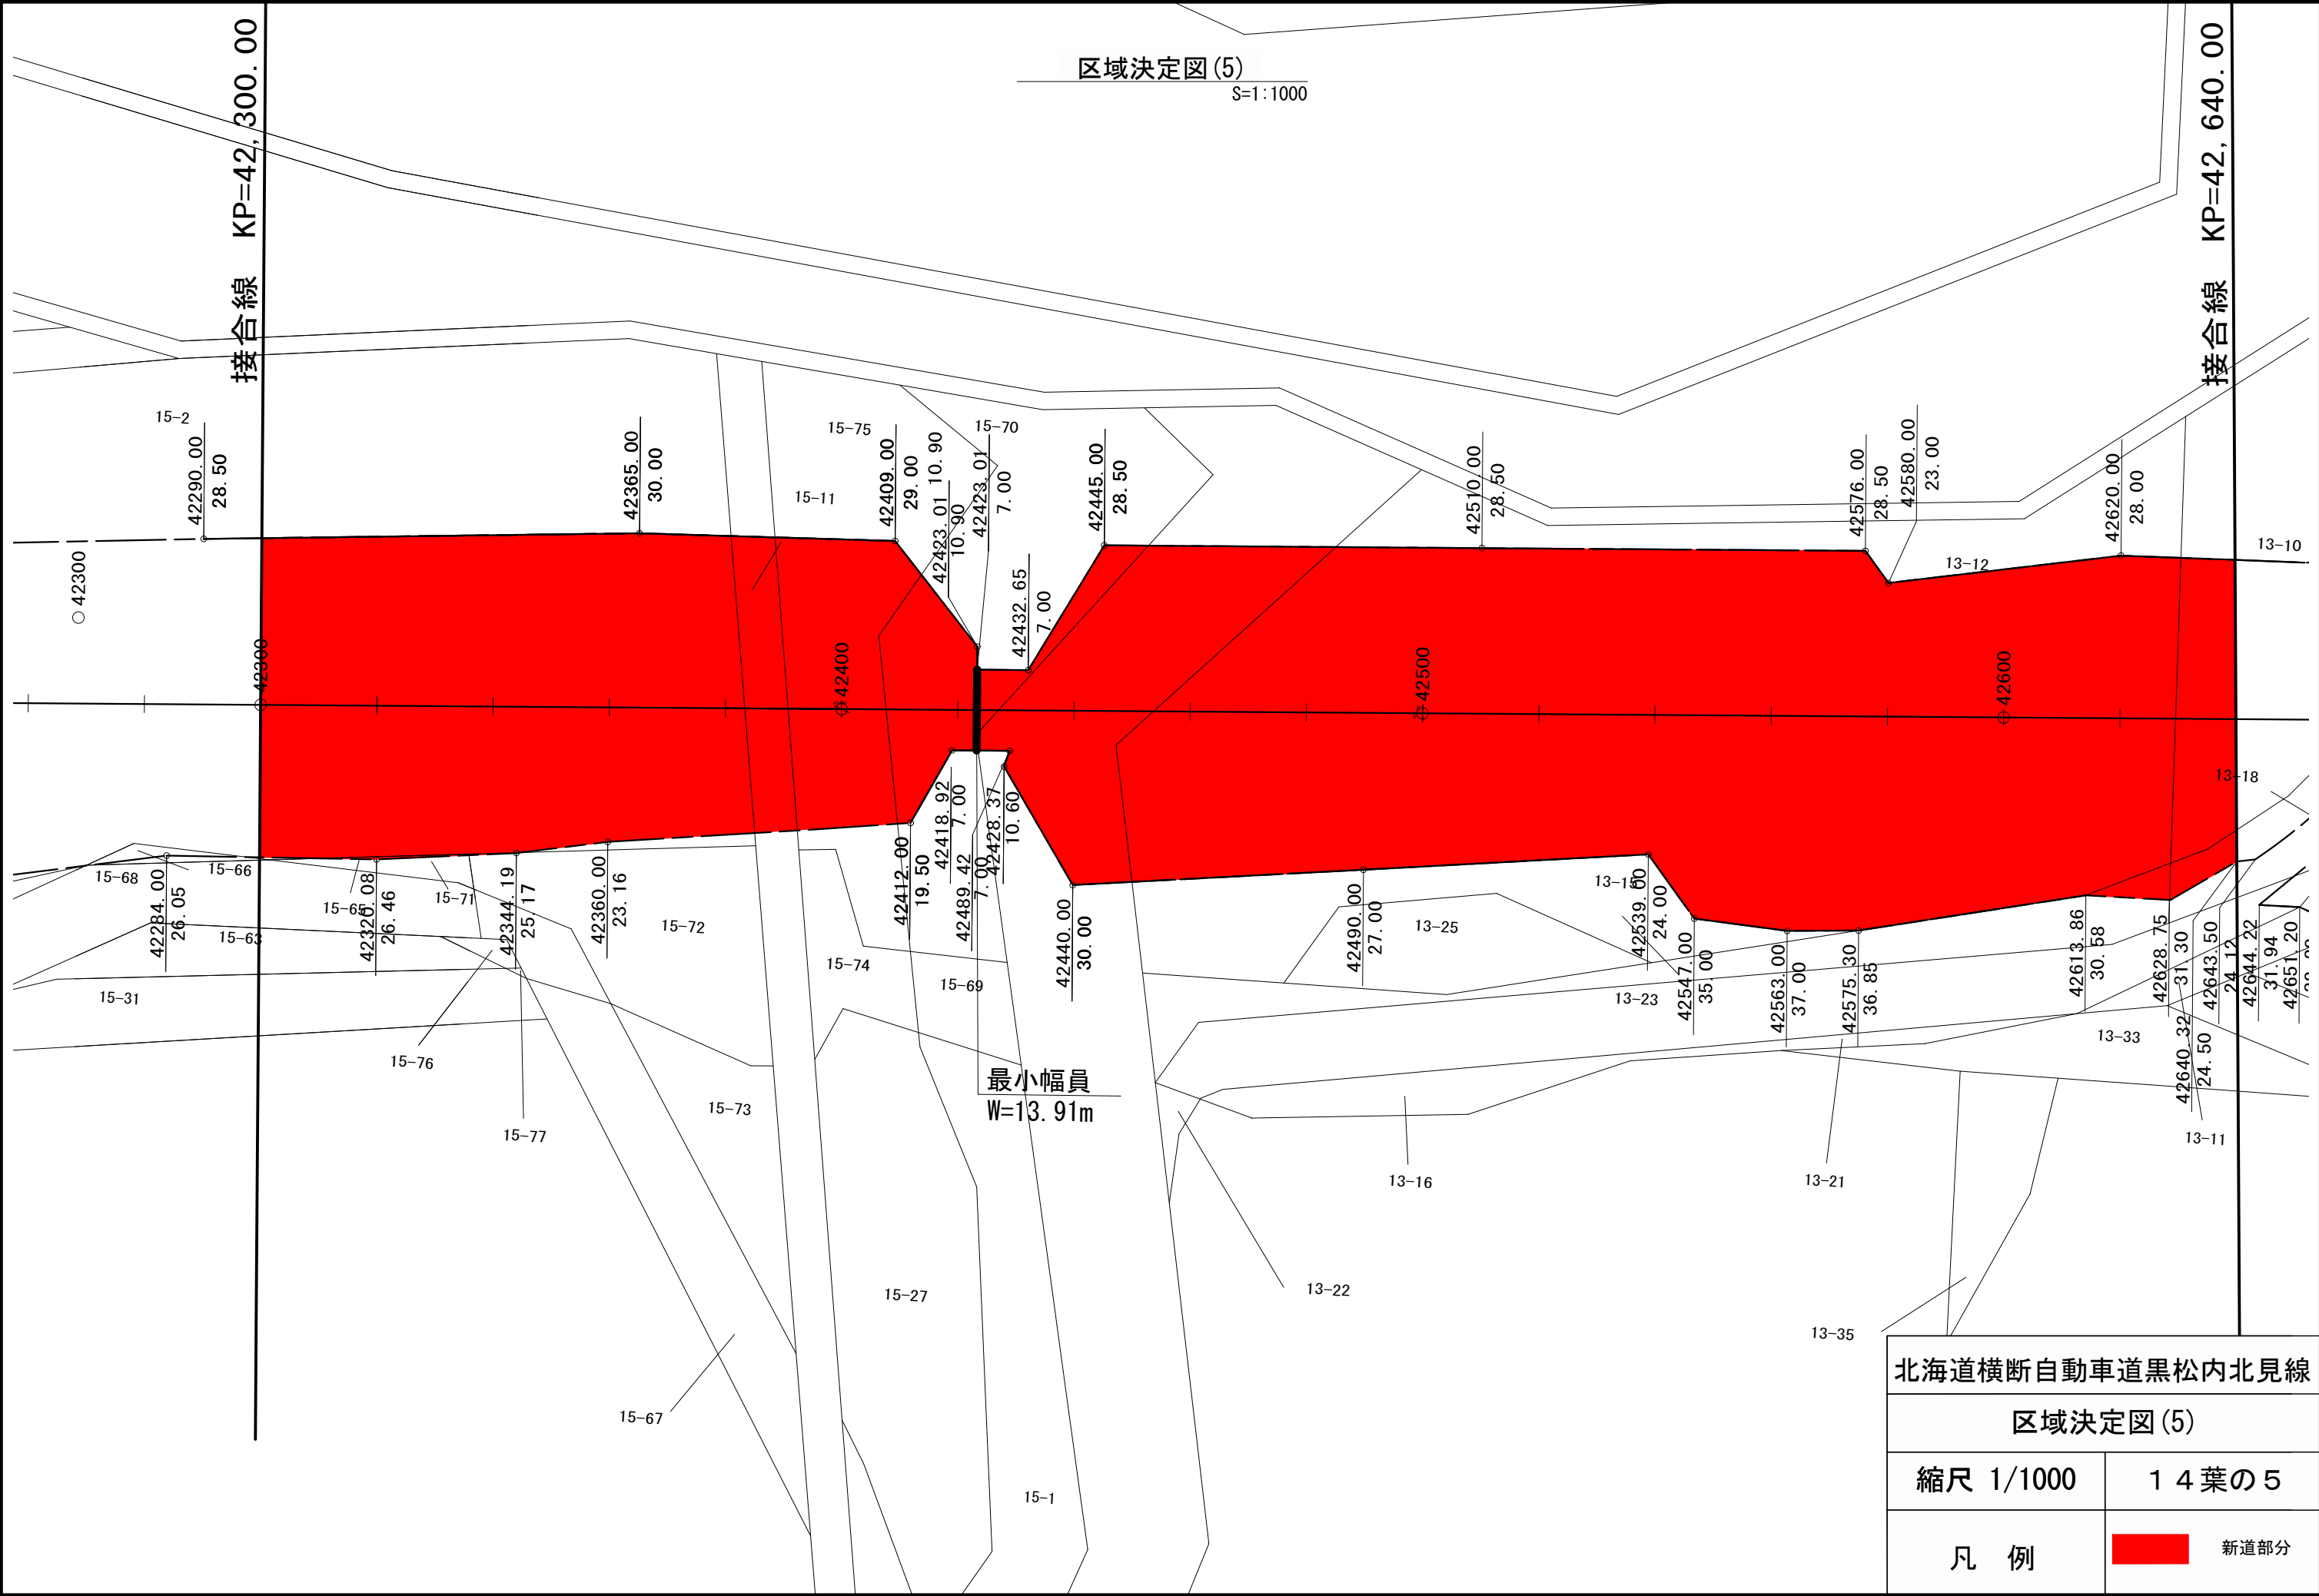

北海道横断自動車道黒松内北見線	
区域決定図 (5)	
縮尺 1/1000	1 4 葉 の 5
凡 例	新道部分

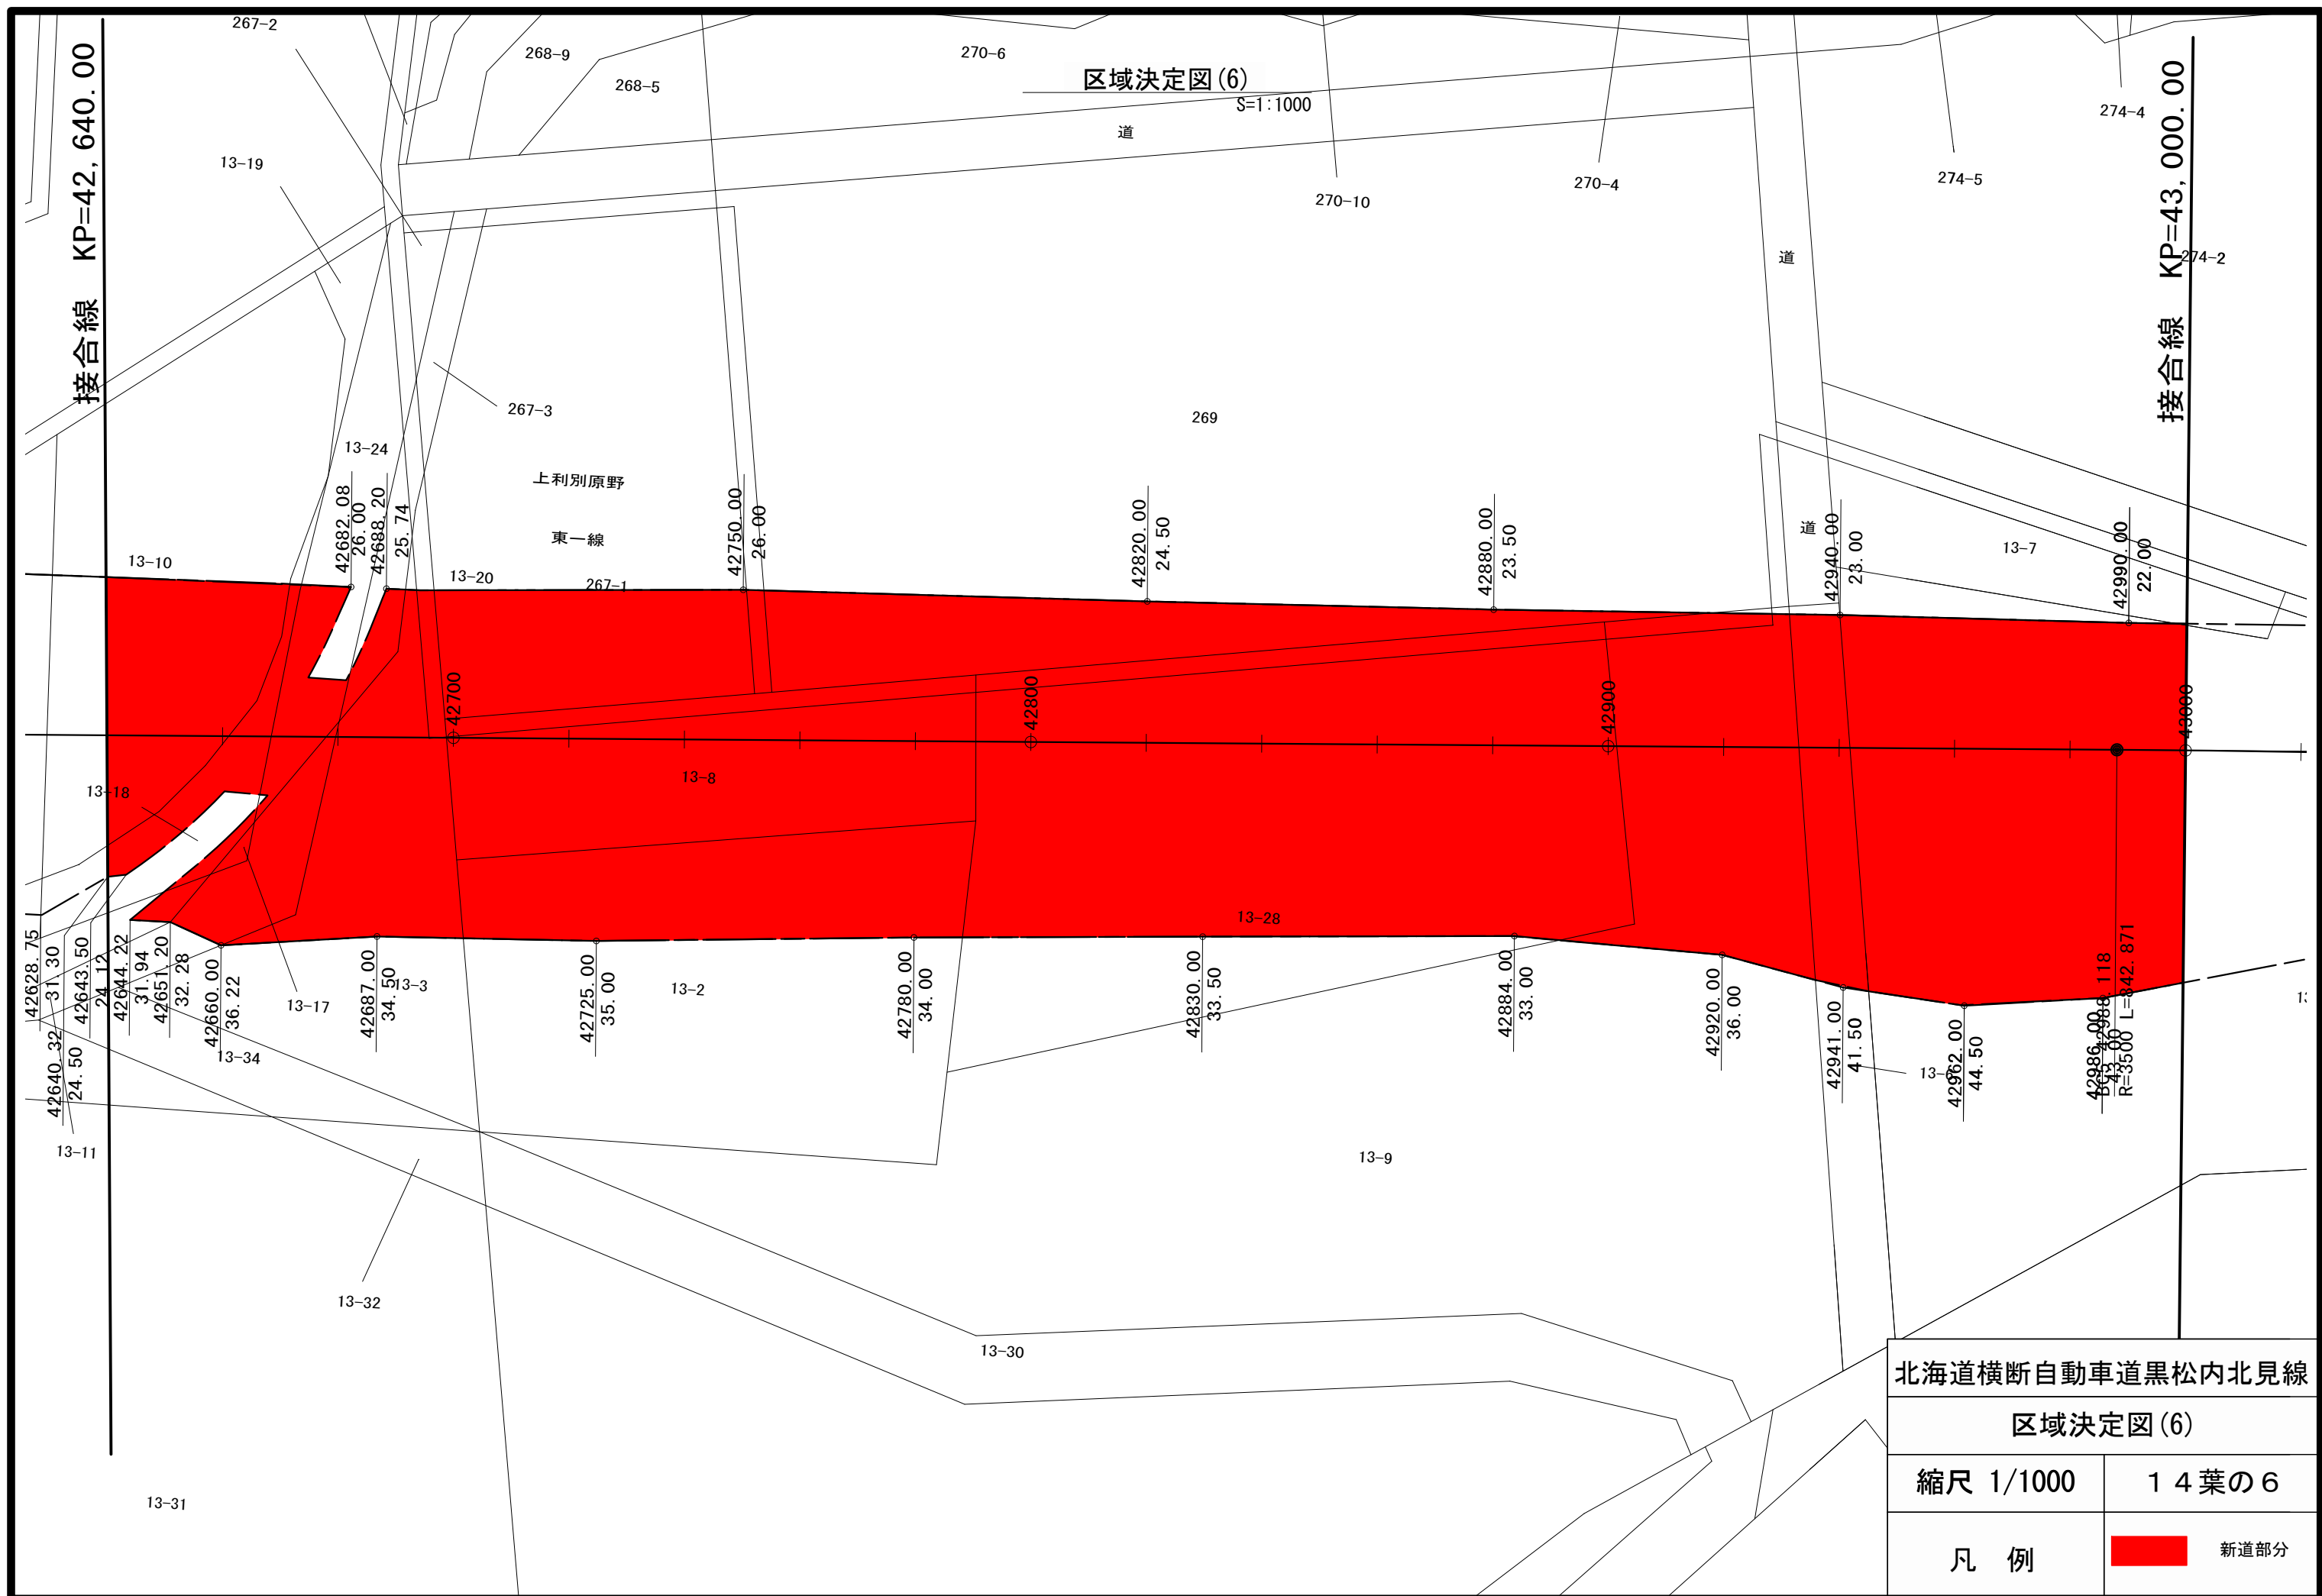

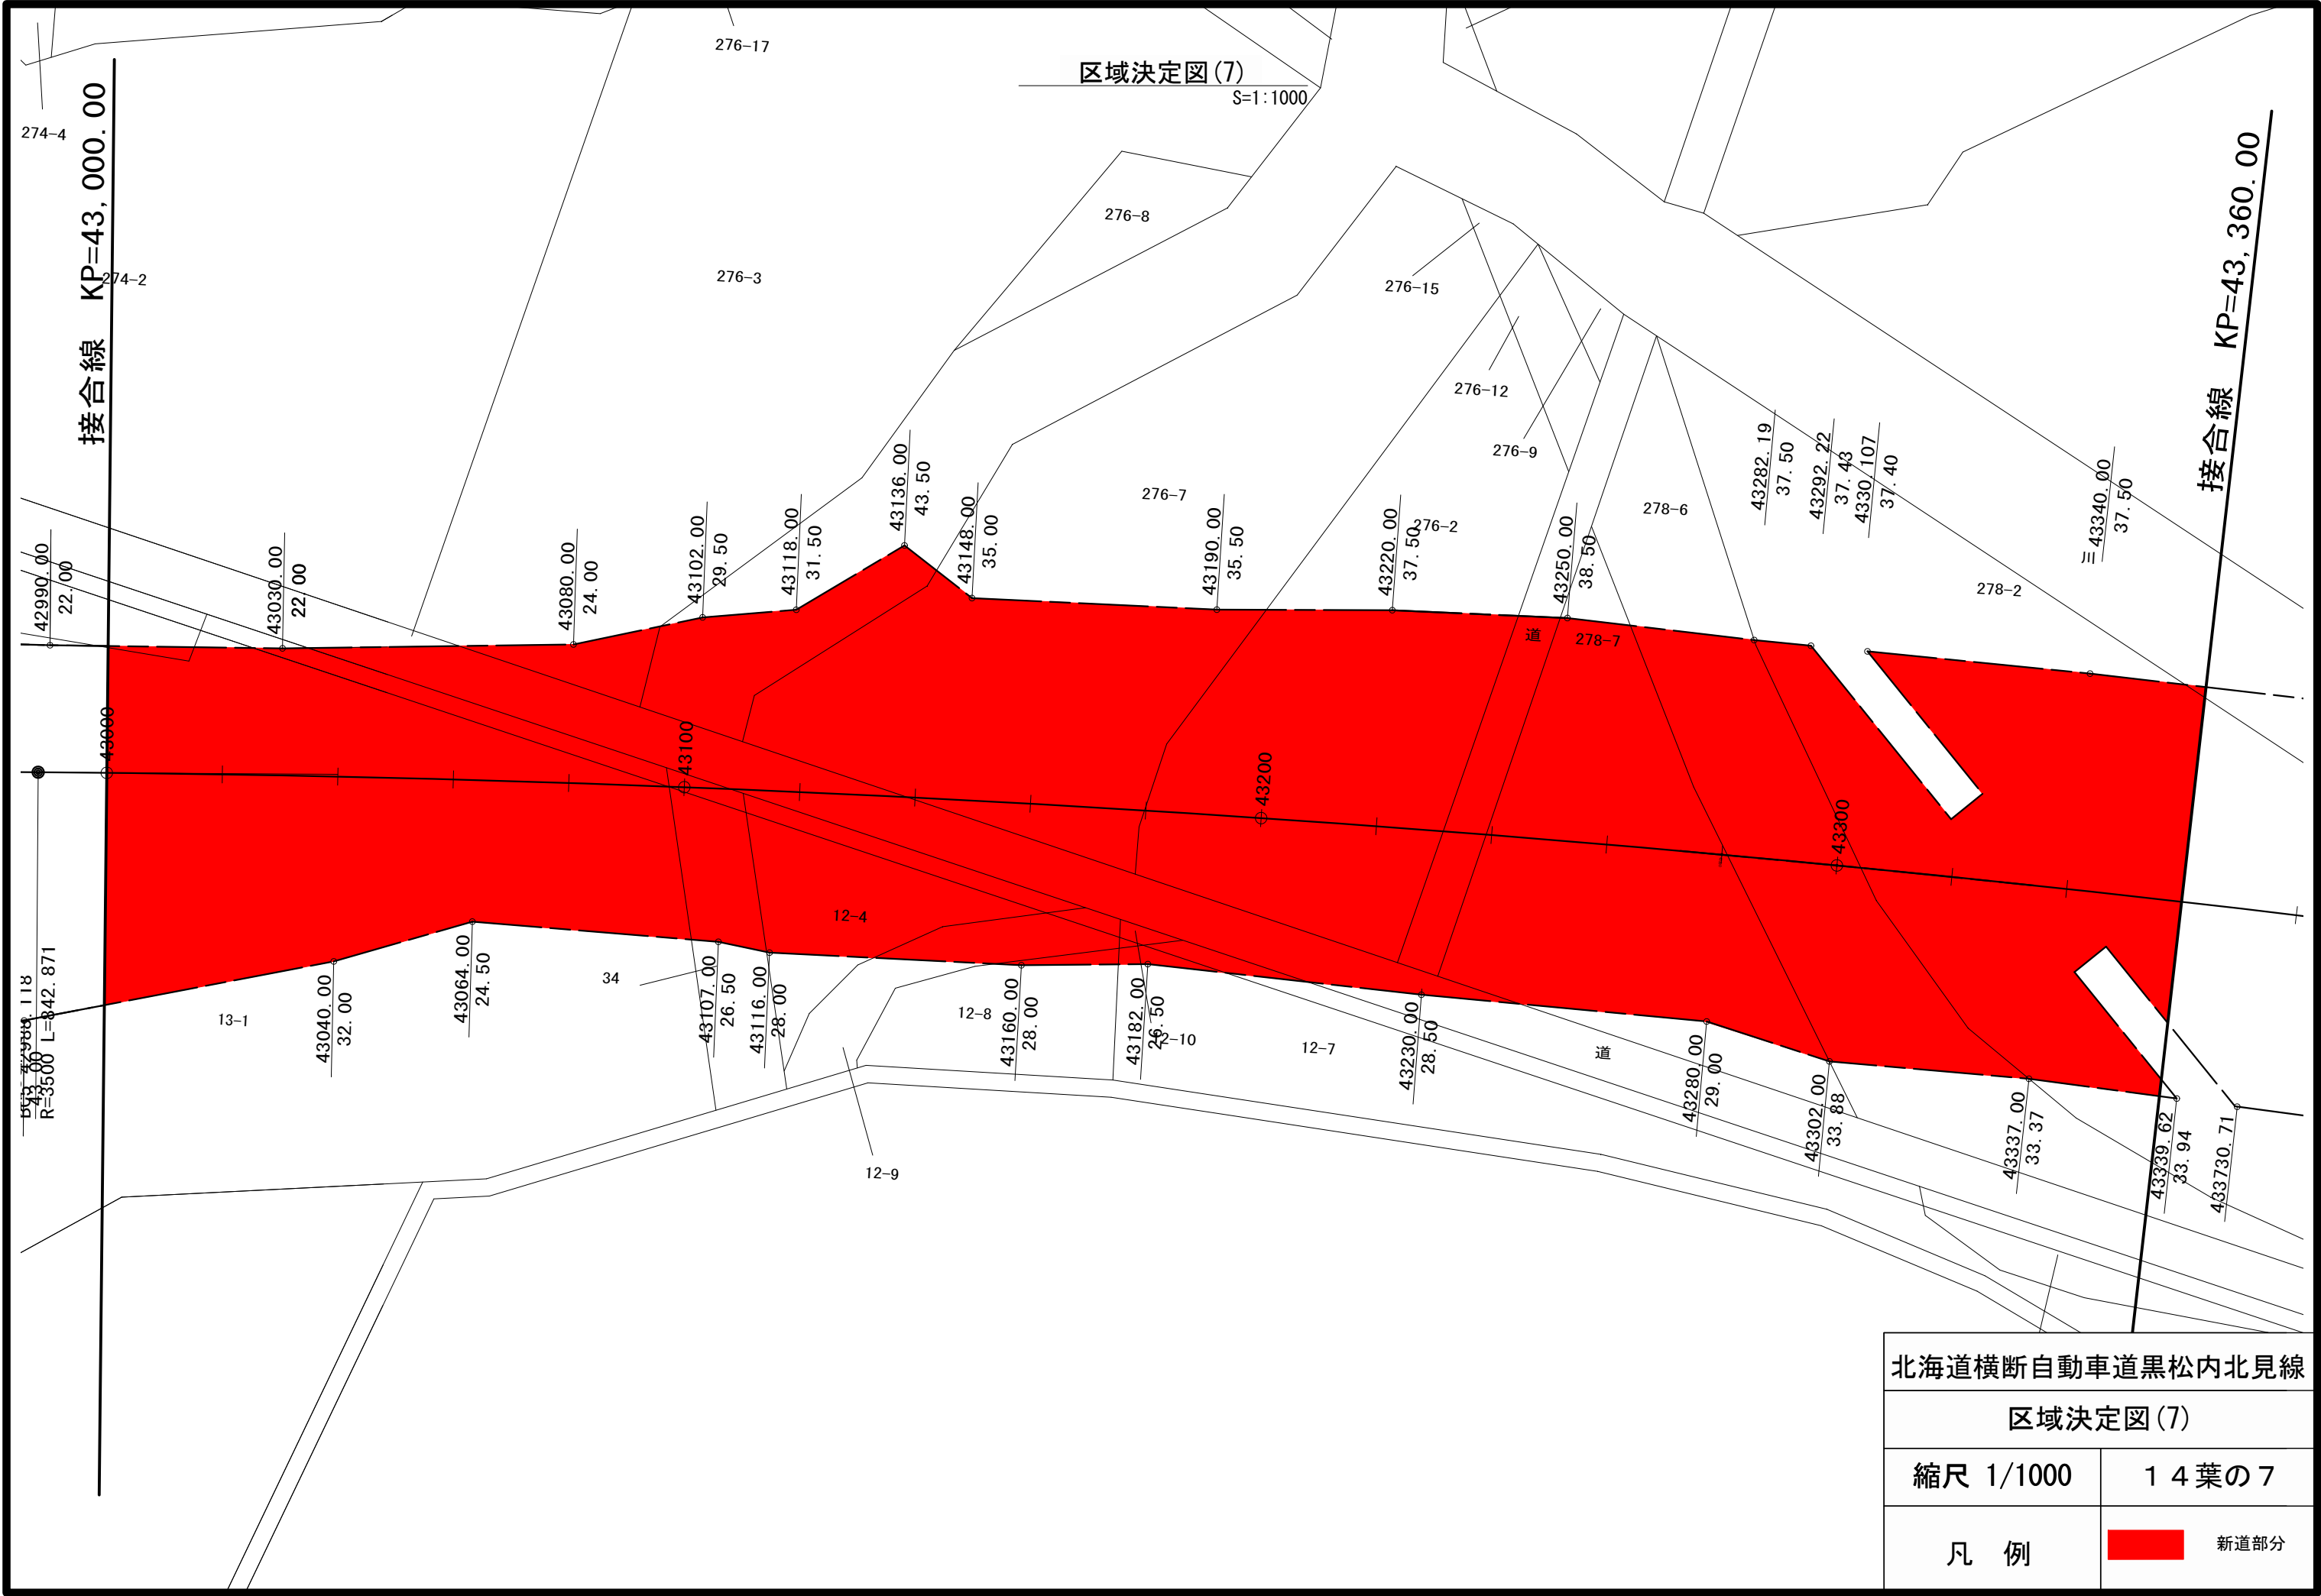


北海道横断自動車道黒松内北見線	
区域決定図(7)	
縮尺 1/1000	1 4 葉の 7
凡 例	新道部分




北海道横断自動車道黒松内北見線	
区域決定図(8)	
縮尺 1/1000	1 4 葉の 8
凡 例	新道部分



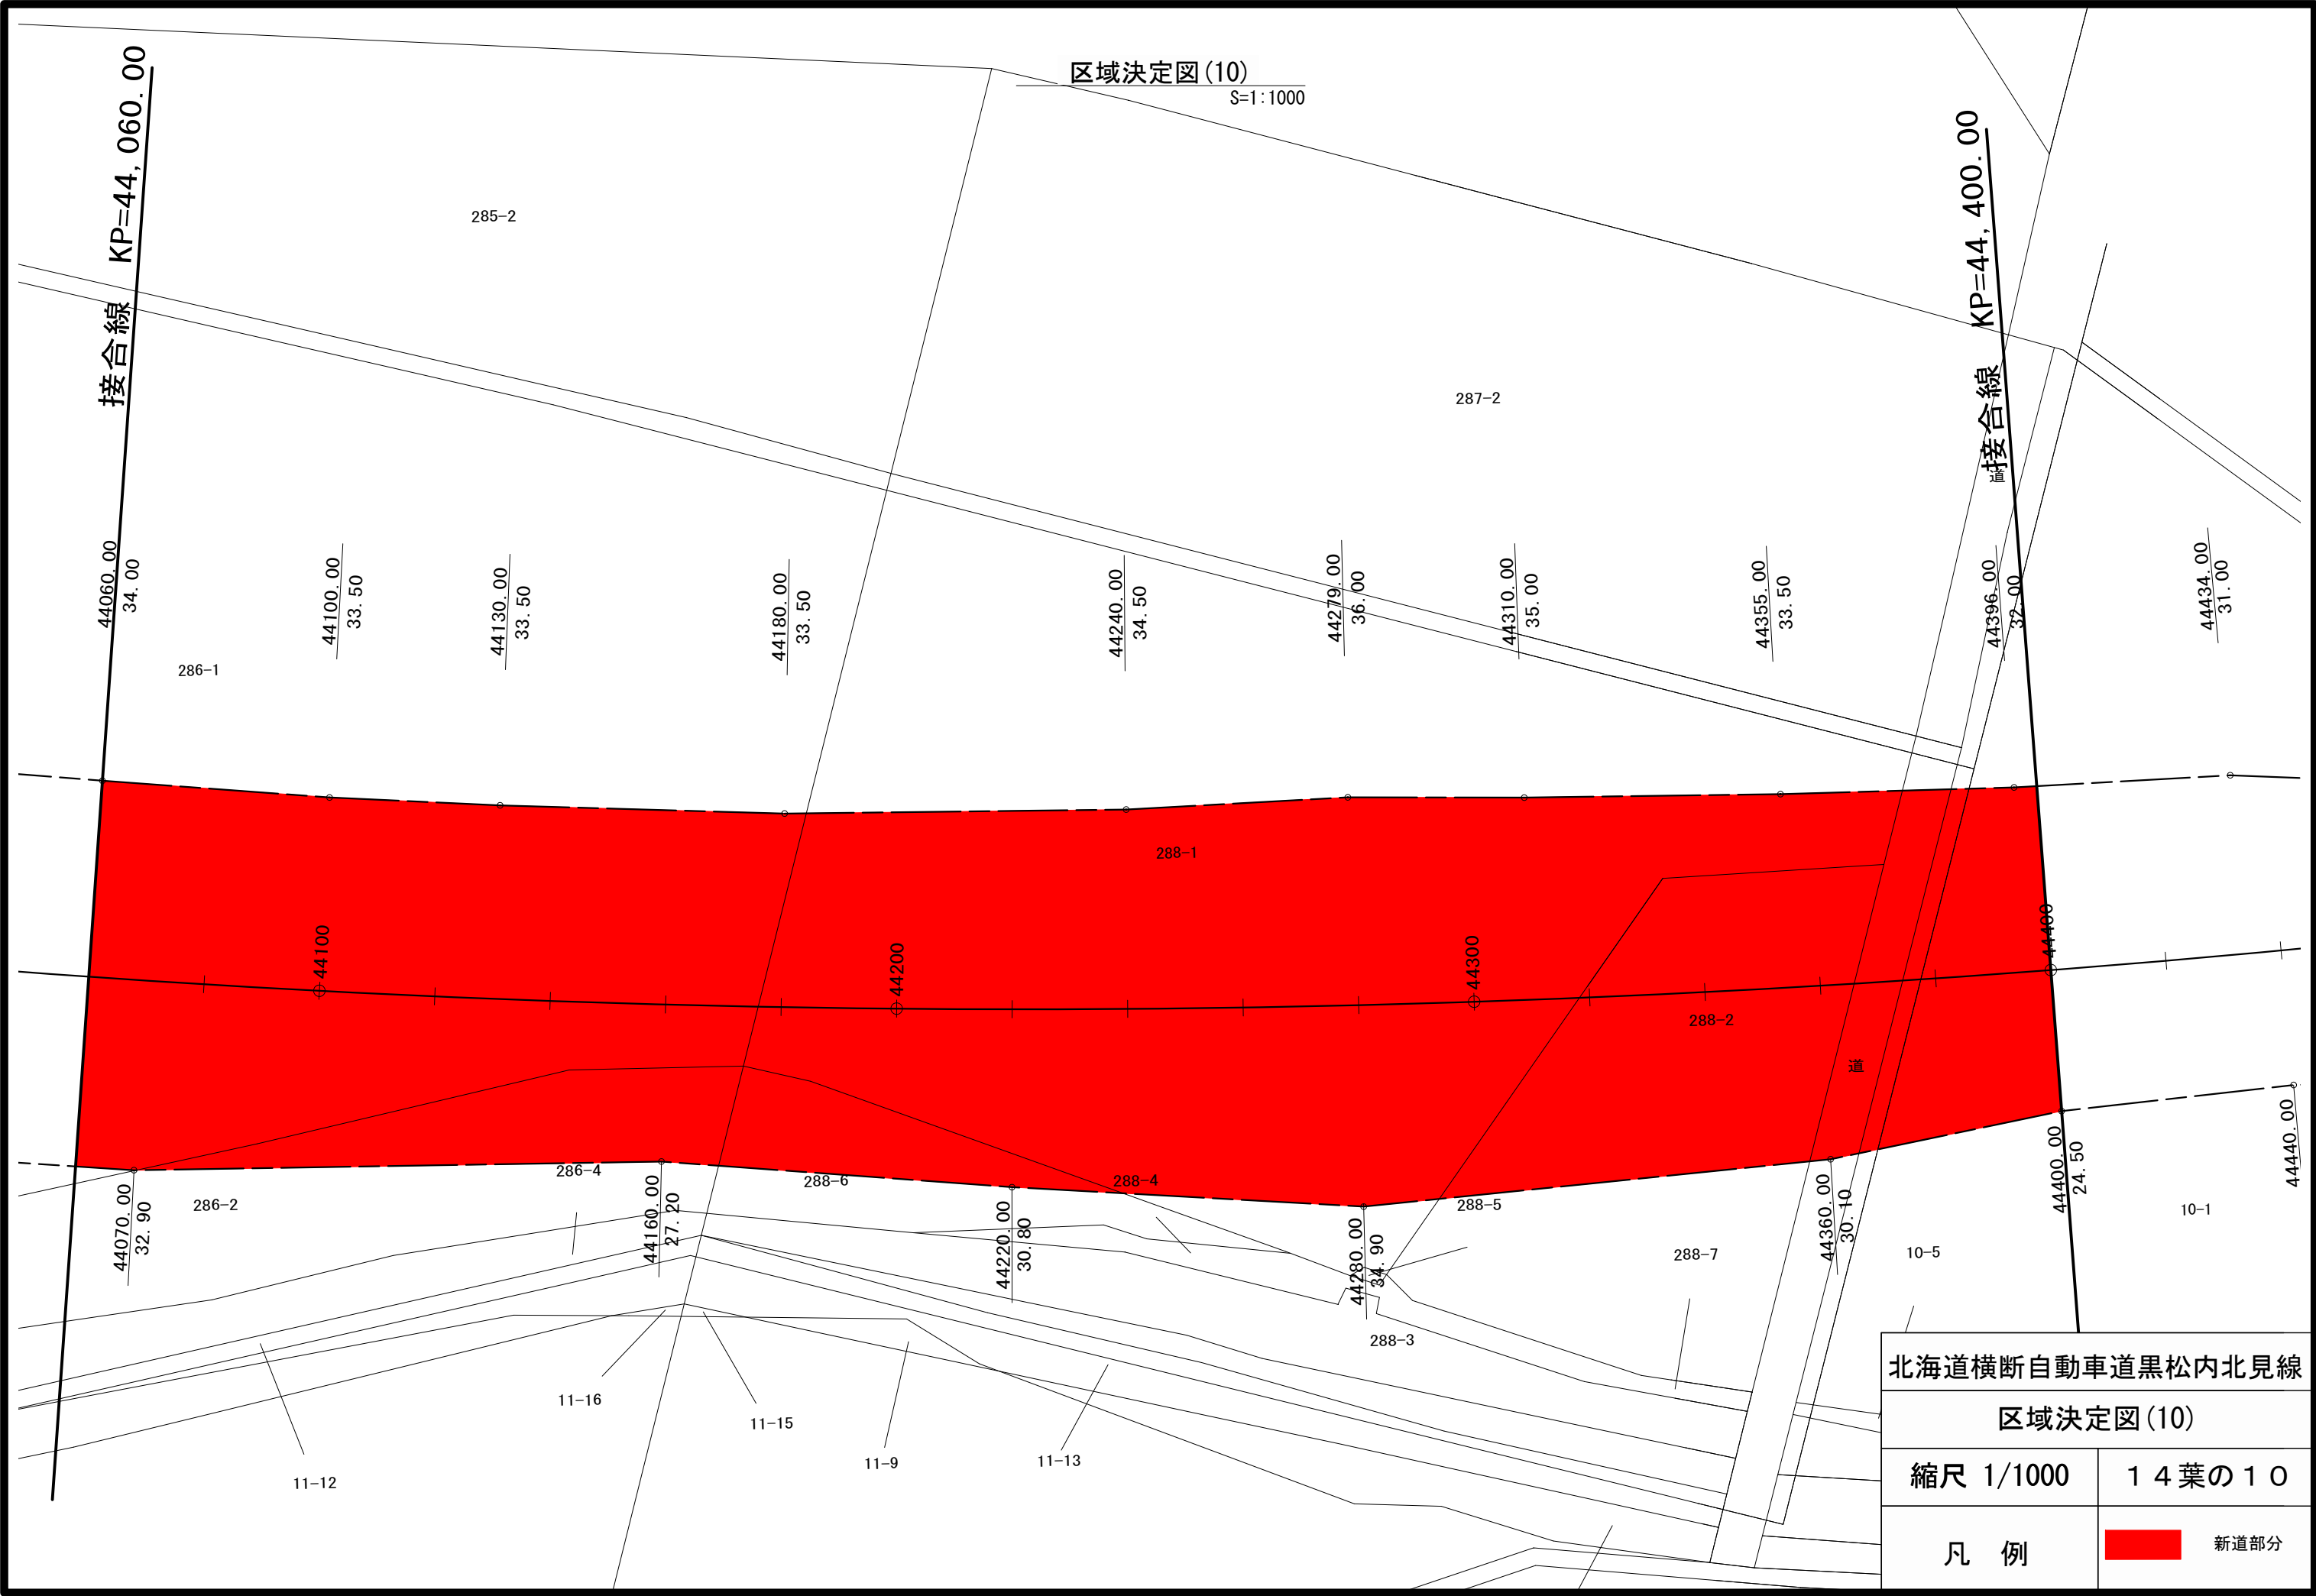

北海道横断自動車道黒松内北見線	
区域決定図(10)	
縮尺 1/1000	14葉の10
凡 例	新道部分

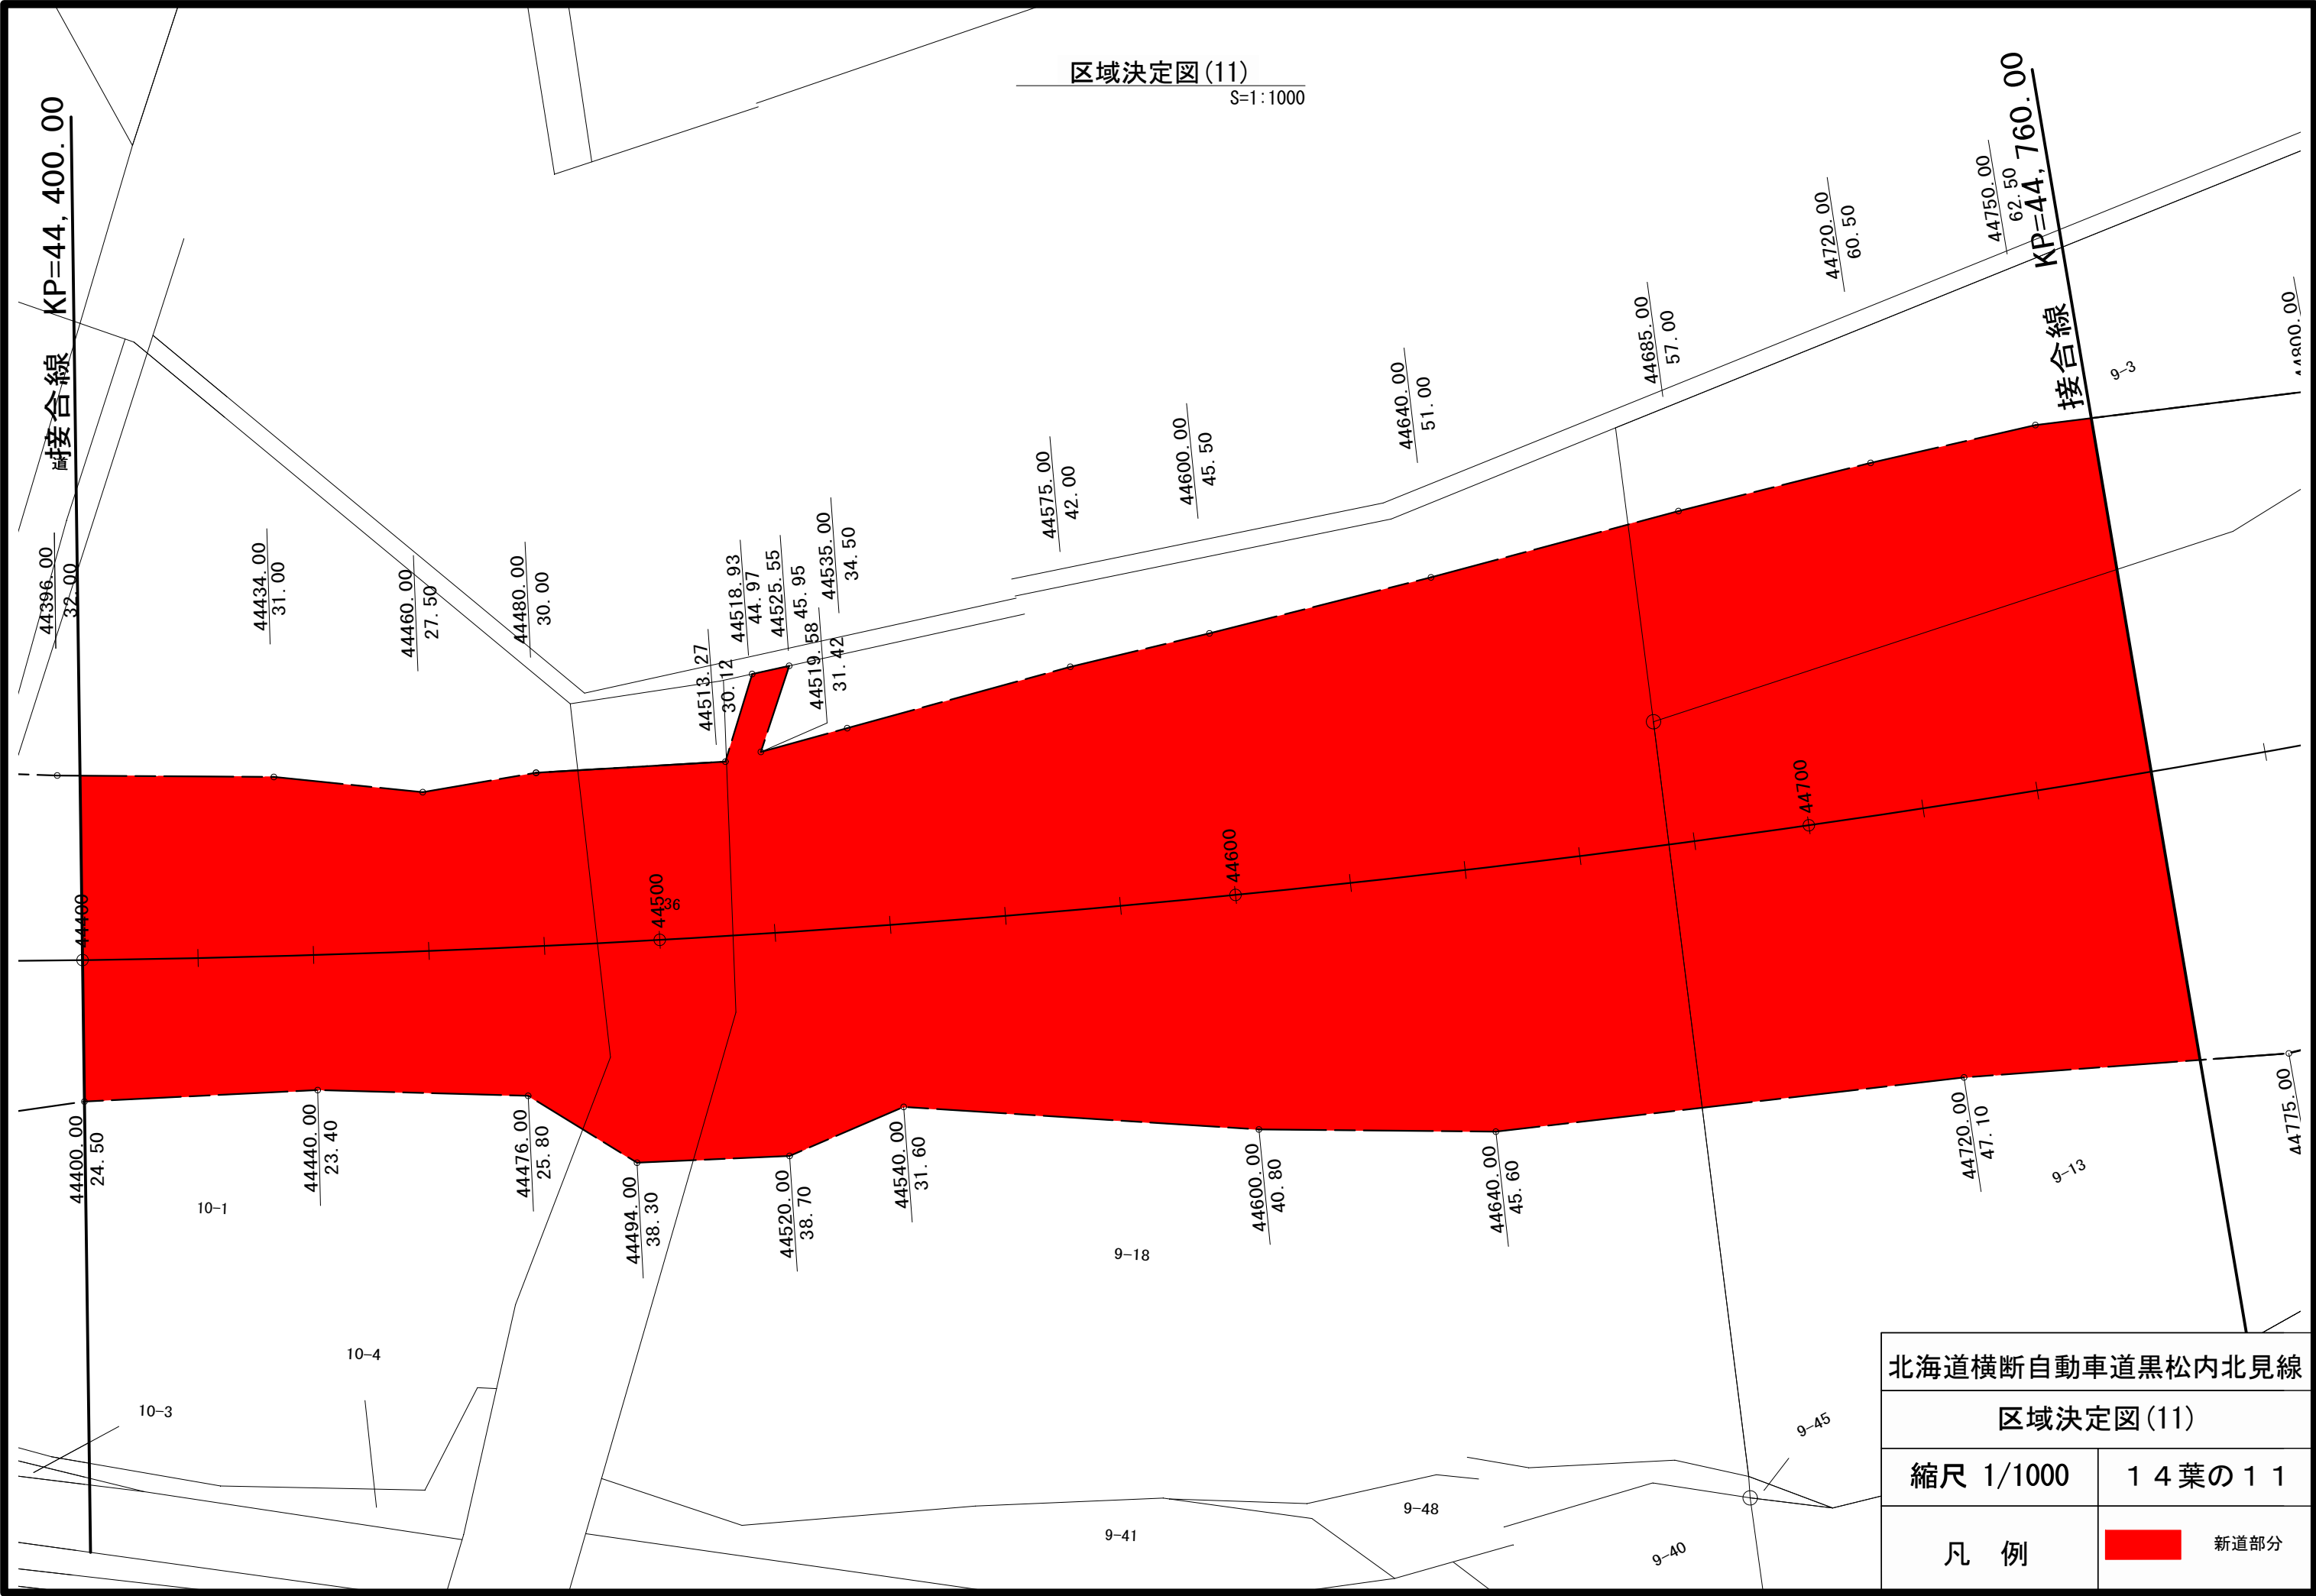

区域決定図(11)

S=1:1000

北海道横断自動車道黒松内北見線

区域決定図(11)

縮尺 1/1000

1 4 葉の 1 1

凡 例



新道部分


区域決定図(12)

S=1:1000

区域決定図(12)

S=1:1000




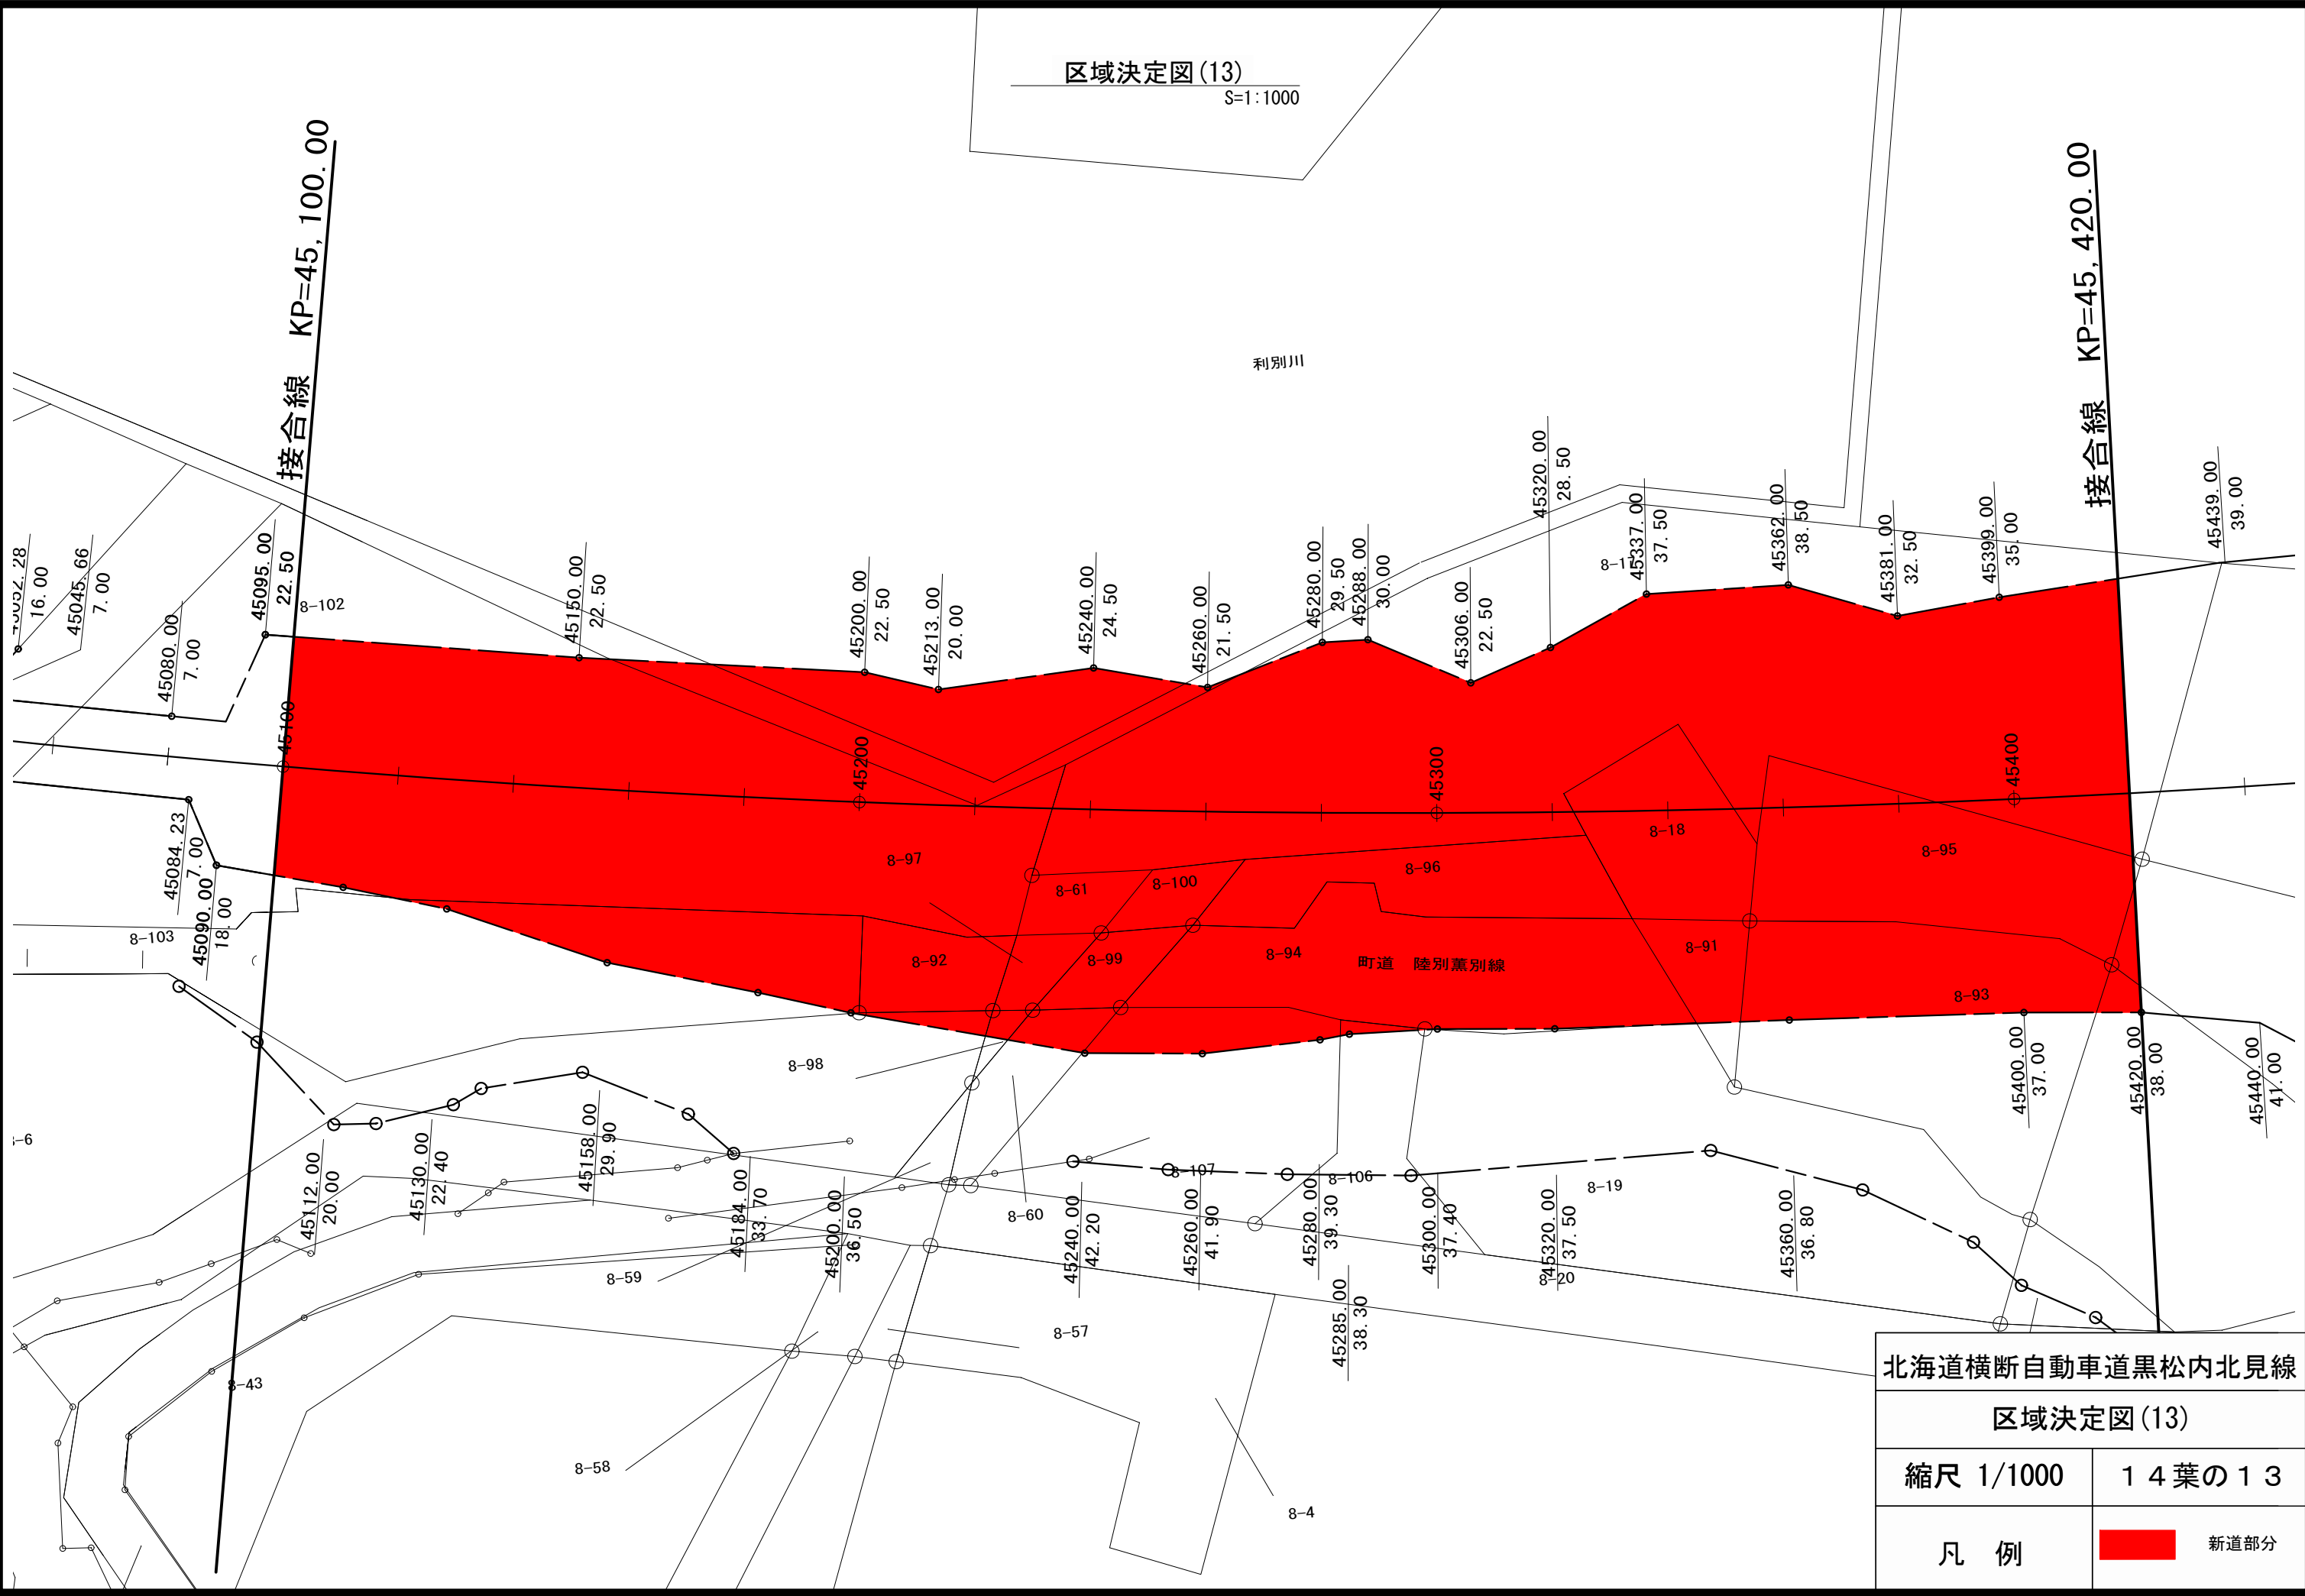

北海道横断自動車道黒松内北見線	
区域決定図(13)	
縮尺 1/1000	1 4 葉 の 1 3
凡 例	新道部分

S=1 : 1000

P=45,756.014 L=4.656km

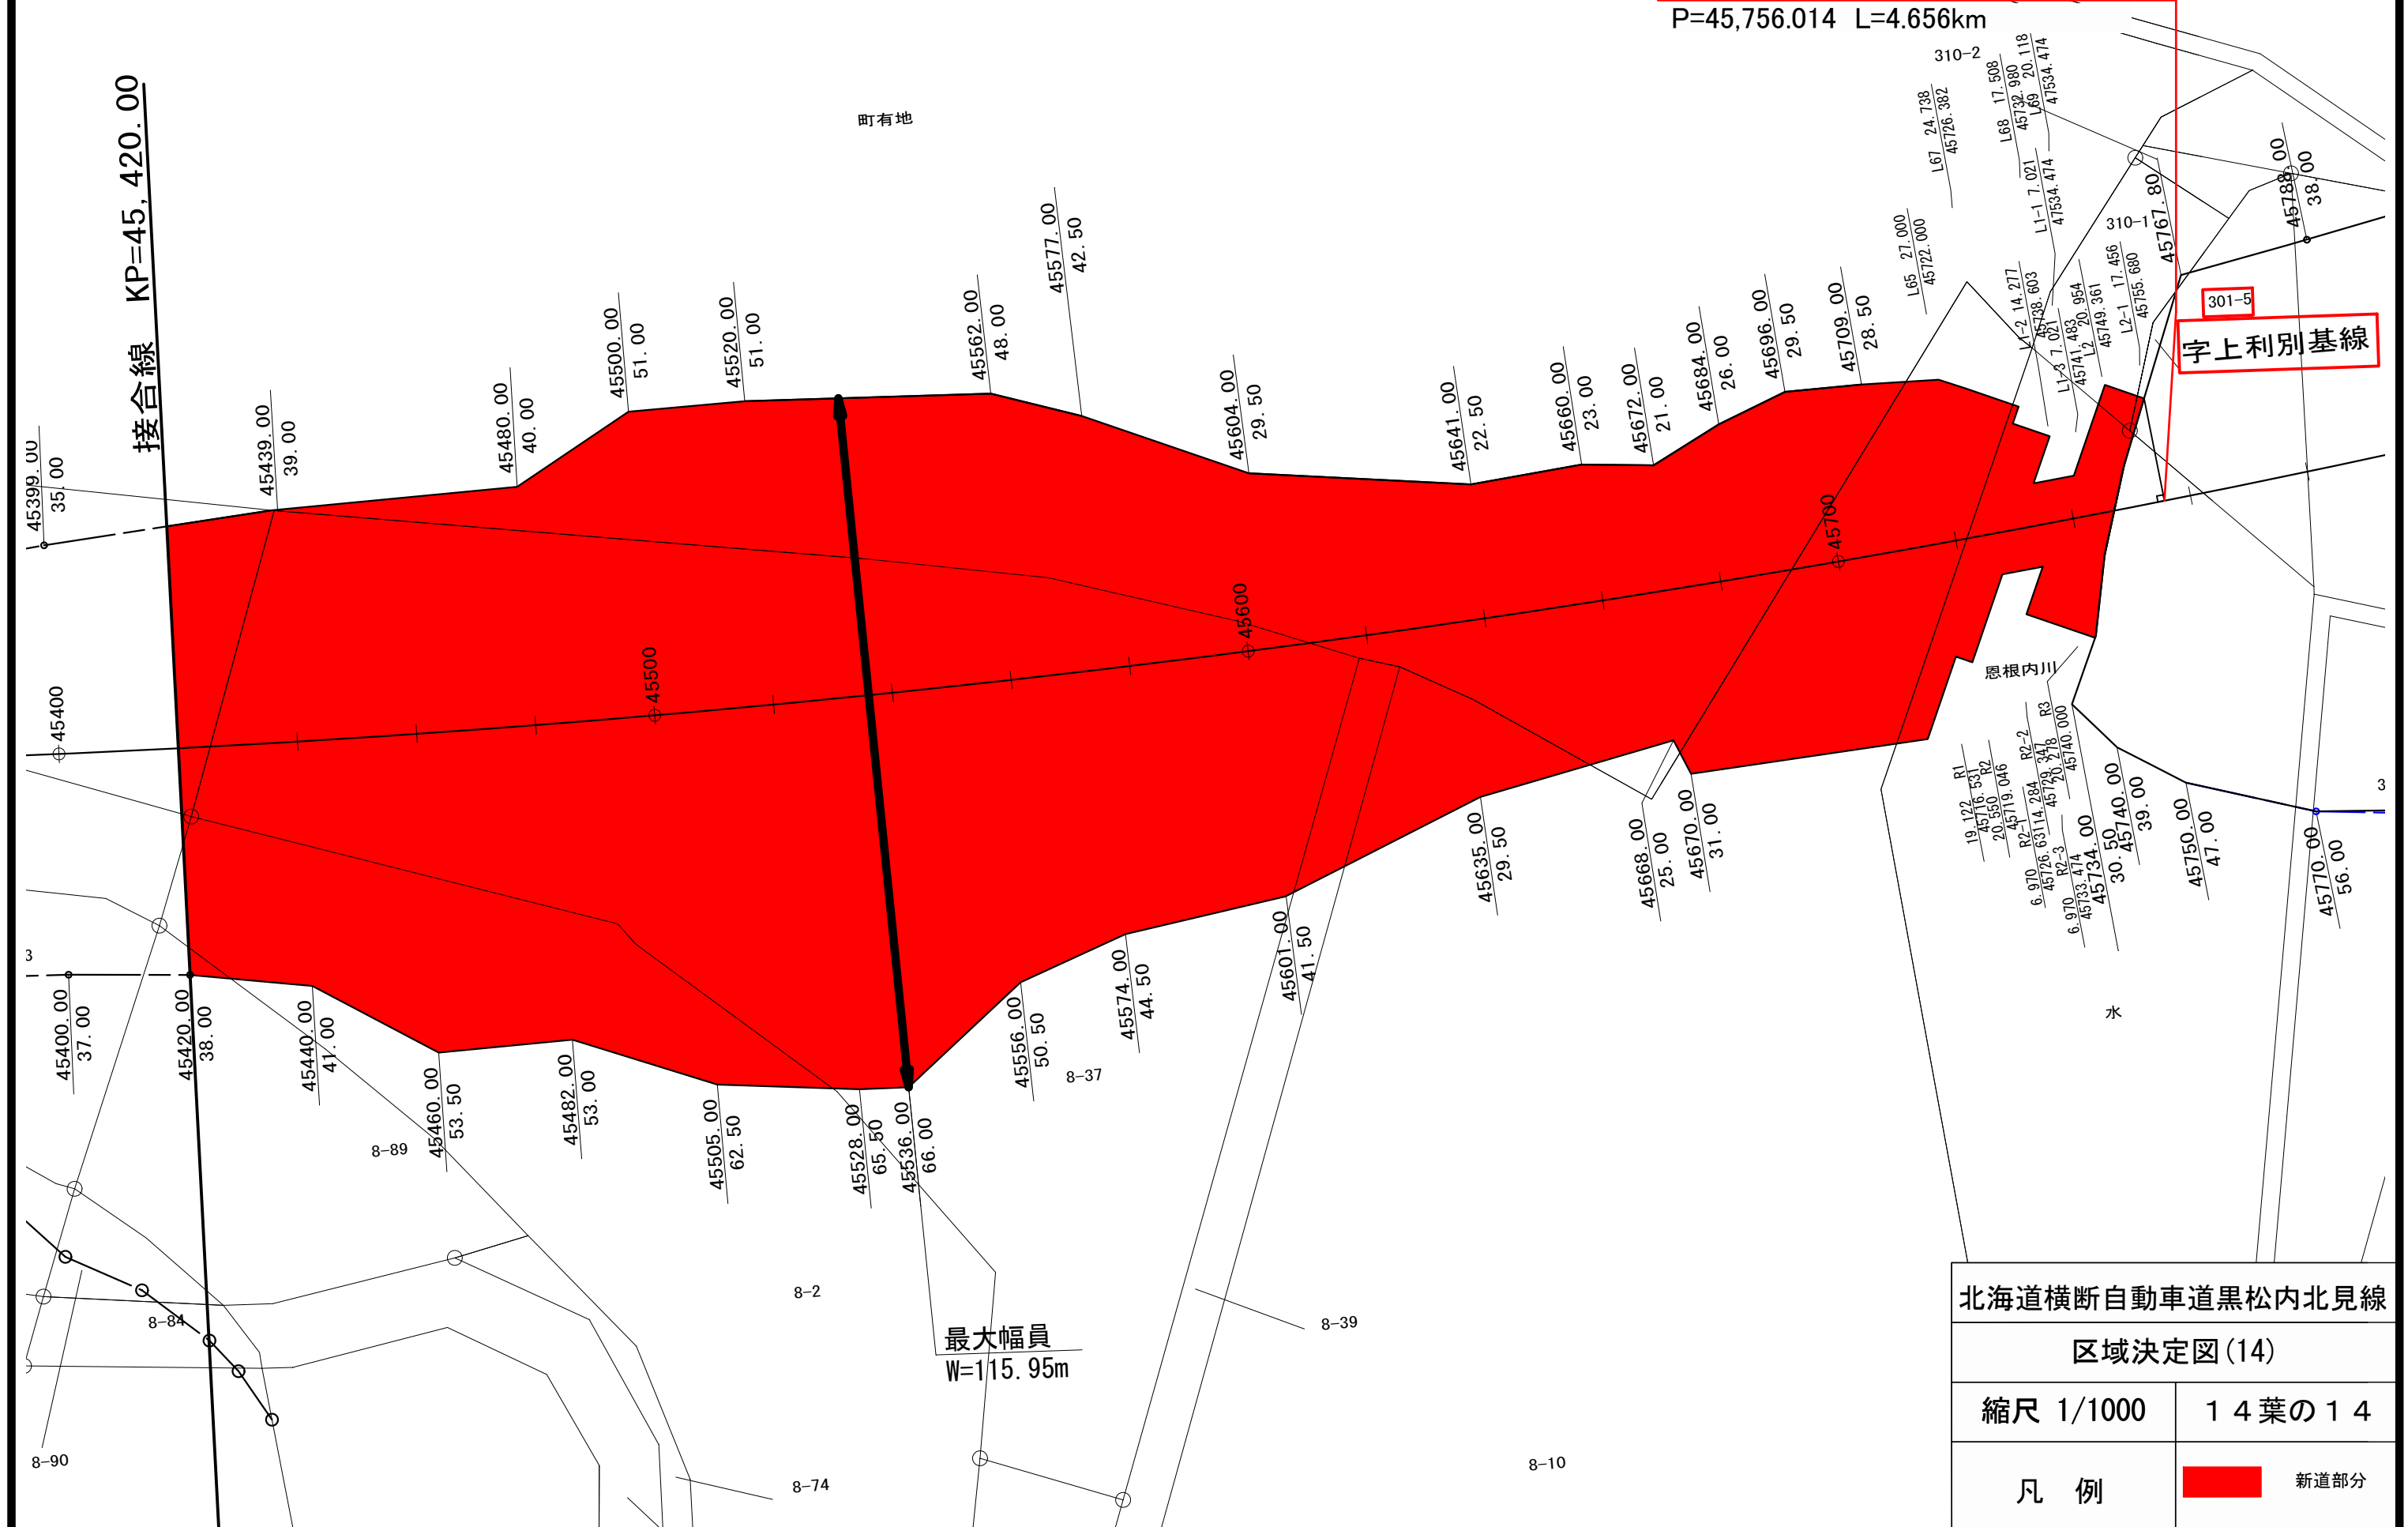

新道部分