


○供用開始【令和 8 年 1 0 月 1 4 日 告示分】

No.	告示日	路線名	区間		変更 前後別	敷地の幅員 メートル	延長 キロメートル	縦覧概要	
			起点	終点				場所	期間
1	2026.10.14	一般国道241号及び 273号	北海道河東郡音更町木野大 通東5丁目3番10	同町木野大通東5丁目1番1	前	—	L=0.198km	北海道開発局及び 帯広開発建設部	2026.10.14~ 2026.10.28
					後				

一般国道 241 号及び 273 号 供用開始位置図

起点 北海道河東郡音更町木野大通東5丁目3番10
終点 同町木野大通東5丁目1番1

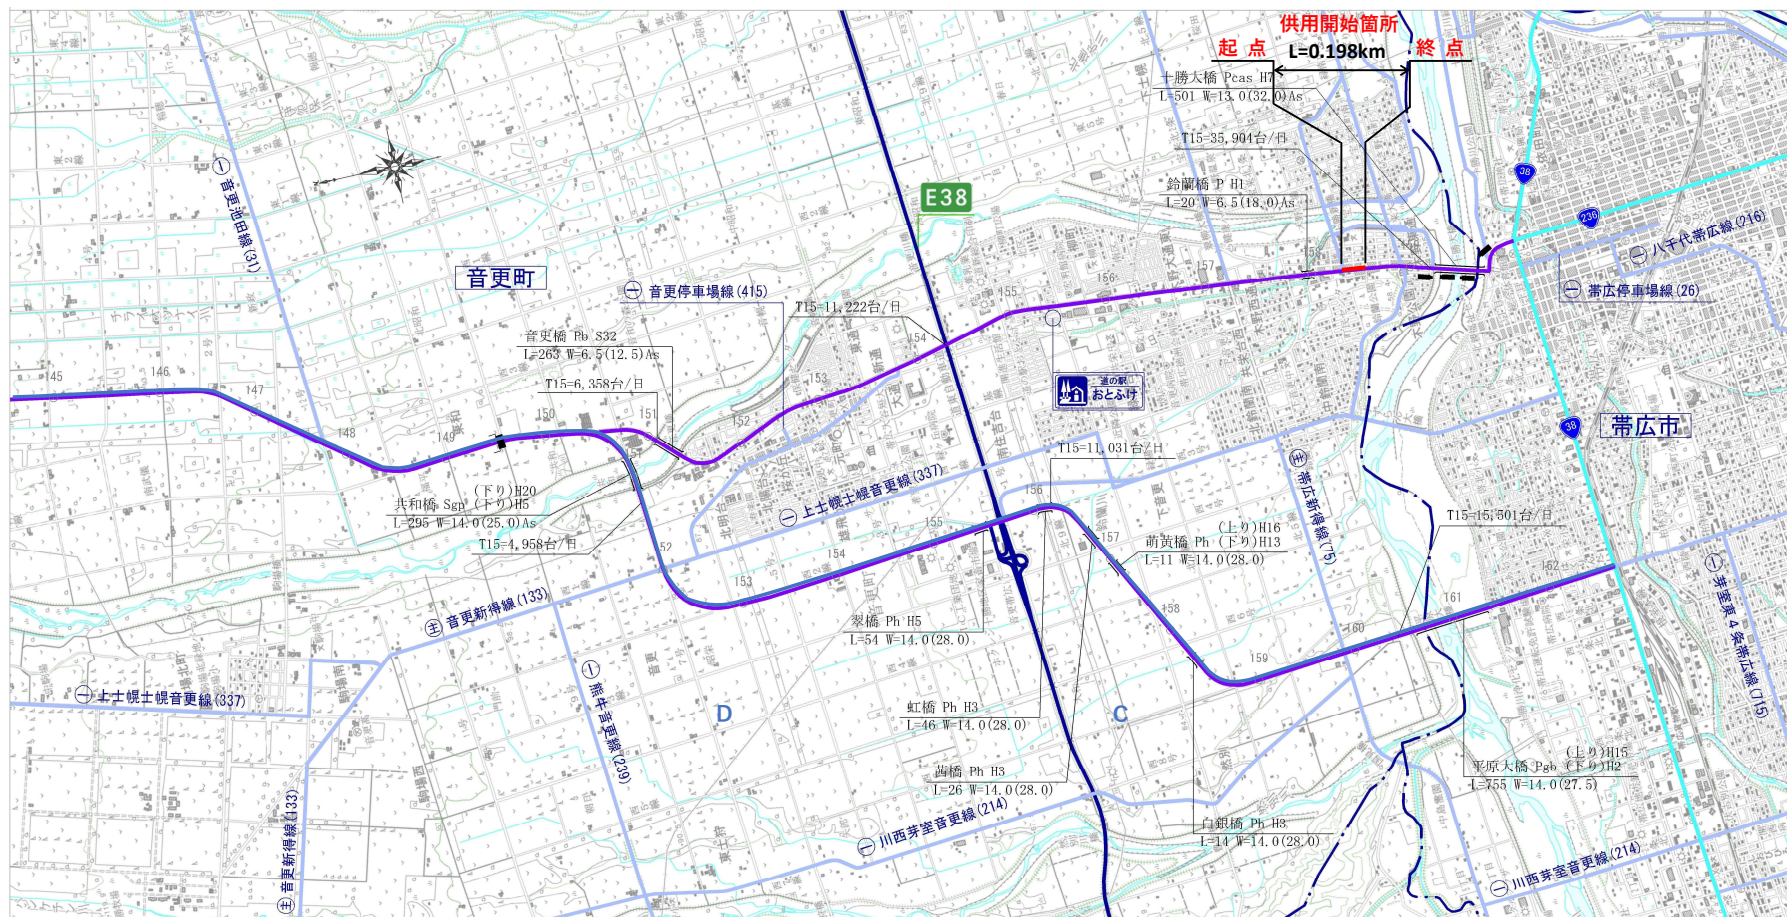


1 : 50,000



供用開始図

S=1 : 1000

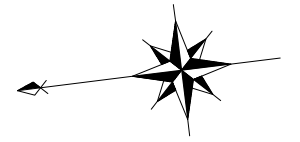

主要道帶廣浦幌線(L)
KP158, 333.28

町道木野市街東側第4号(L)
KP158, 427.90

町道木野市街東側第5号(L)
KP158.545.02

木野大通東5丁目

起点 北海道河東郡
音更町木野大通東5丁目3番10
KP=158,342.892

終点 同町木野大通東5丁目1番1
KP=158,541.370 L=0.198km

シフト長 $L=40.00\text{m}$

滞留長 $L=30.00\text{m}$

テーパー長 $L=30.00\text{m}$

木野西通5丁目

木野西通4丁

曲 線 表

IPNO	IPNO. 14 (R)	IPNO15 (R)
1A	1-46-13	8-20-28
R		450
A		150
L		50 000
D		57 828
LC		15 511
QL		115 511
Dis	423 949	921 954
BTC		158767 426
BC		158817 426
SP	157903 300	
EO		158832 937
ETC		158882 937
X	-116008 315	-116923 242
Y	-85246 550	-85360 161

町道木野市街西側第29号(R)
KP158, 333. 28

工事名	一般国道241号及び273号		
図面名	供用開始図		
縮 尺	1:1000	図面番号	1 / 1
凡 例	 供用済み部分  供用を開始する部分  重複部分		