

○区域変更【令和 8 年 1 0 月 1 5 日 告示分】


No.	告示日	路線名	区間		変更 前後別	敷地の幅員 メートル	延長 キロメートル	縦覧概要	
			起点	終点				場所	期間
1	2026.10.15	一般国道38号	北海道空知郡南富良野町字幾寅687番1地内		前	45.27m～45.30m	L=0.006km	北海道開発局及び 旭川開発建設部	2026.10.15～ 2026.10.29
					後	45.27m～49.20m	L=0.006km		
2	2026.10.15	一般国道275号	北海道雨竜郡幌加内町字下 幌加内84番	同町字下幌加内78番	前	20.97m～21.59m	L=0.340km	北海道開発局及び 旭川開発建設部	2026.10.15～ 2026.10.29
					後	21.14m～43.21m	L=0.340km		

一般国道38号 区域変更位置図

起終点：北海道空知郡南富良野町字幾寅687番1 地内

変更前 : W=45.27m~45.30m L=0.006km

変更後 : W=45.27m~49.20m L=0.006km

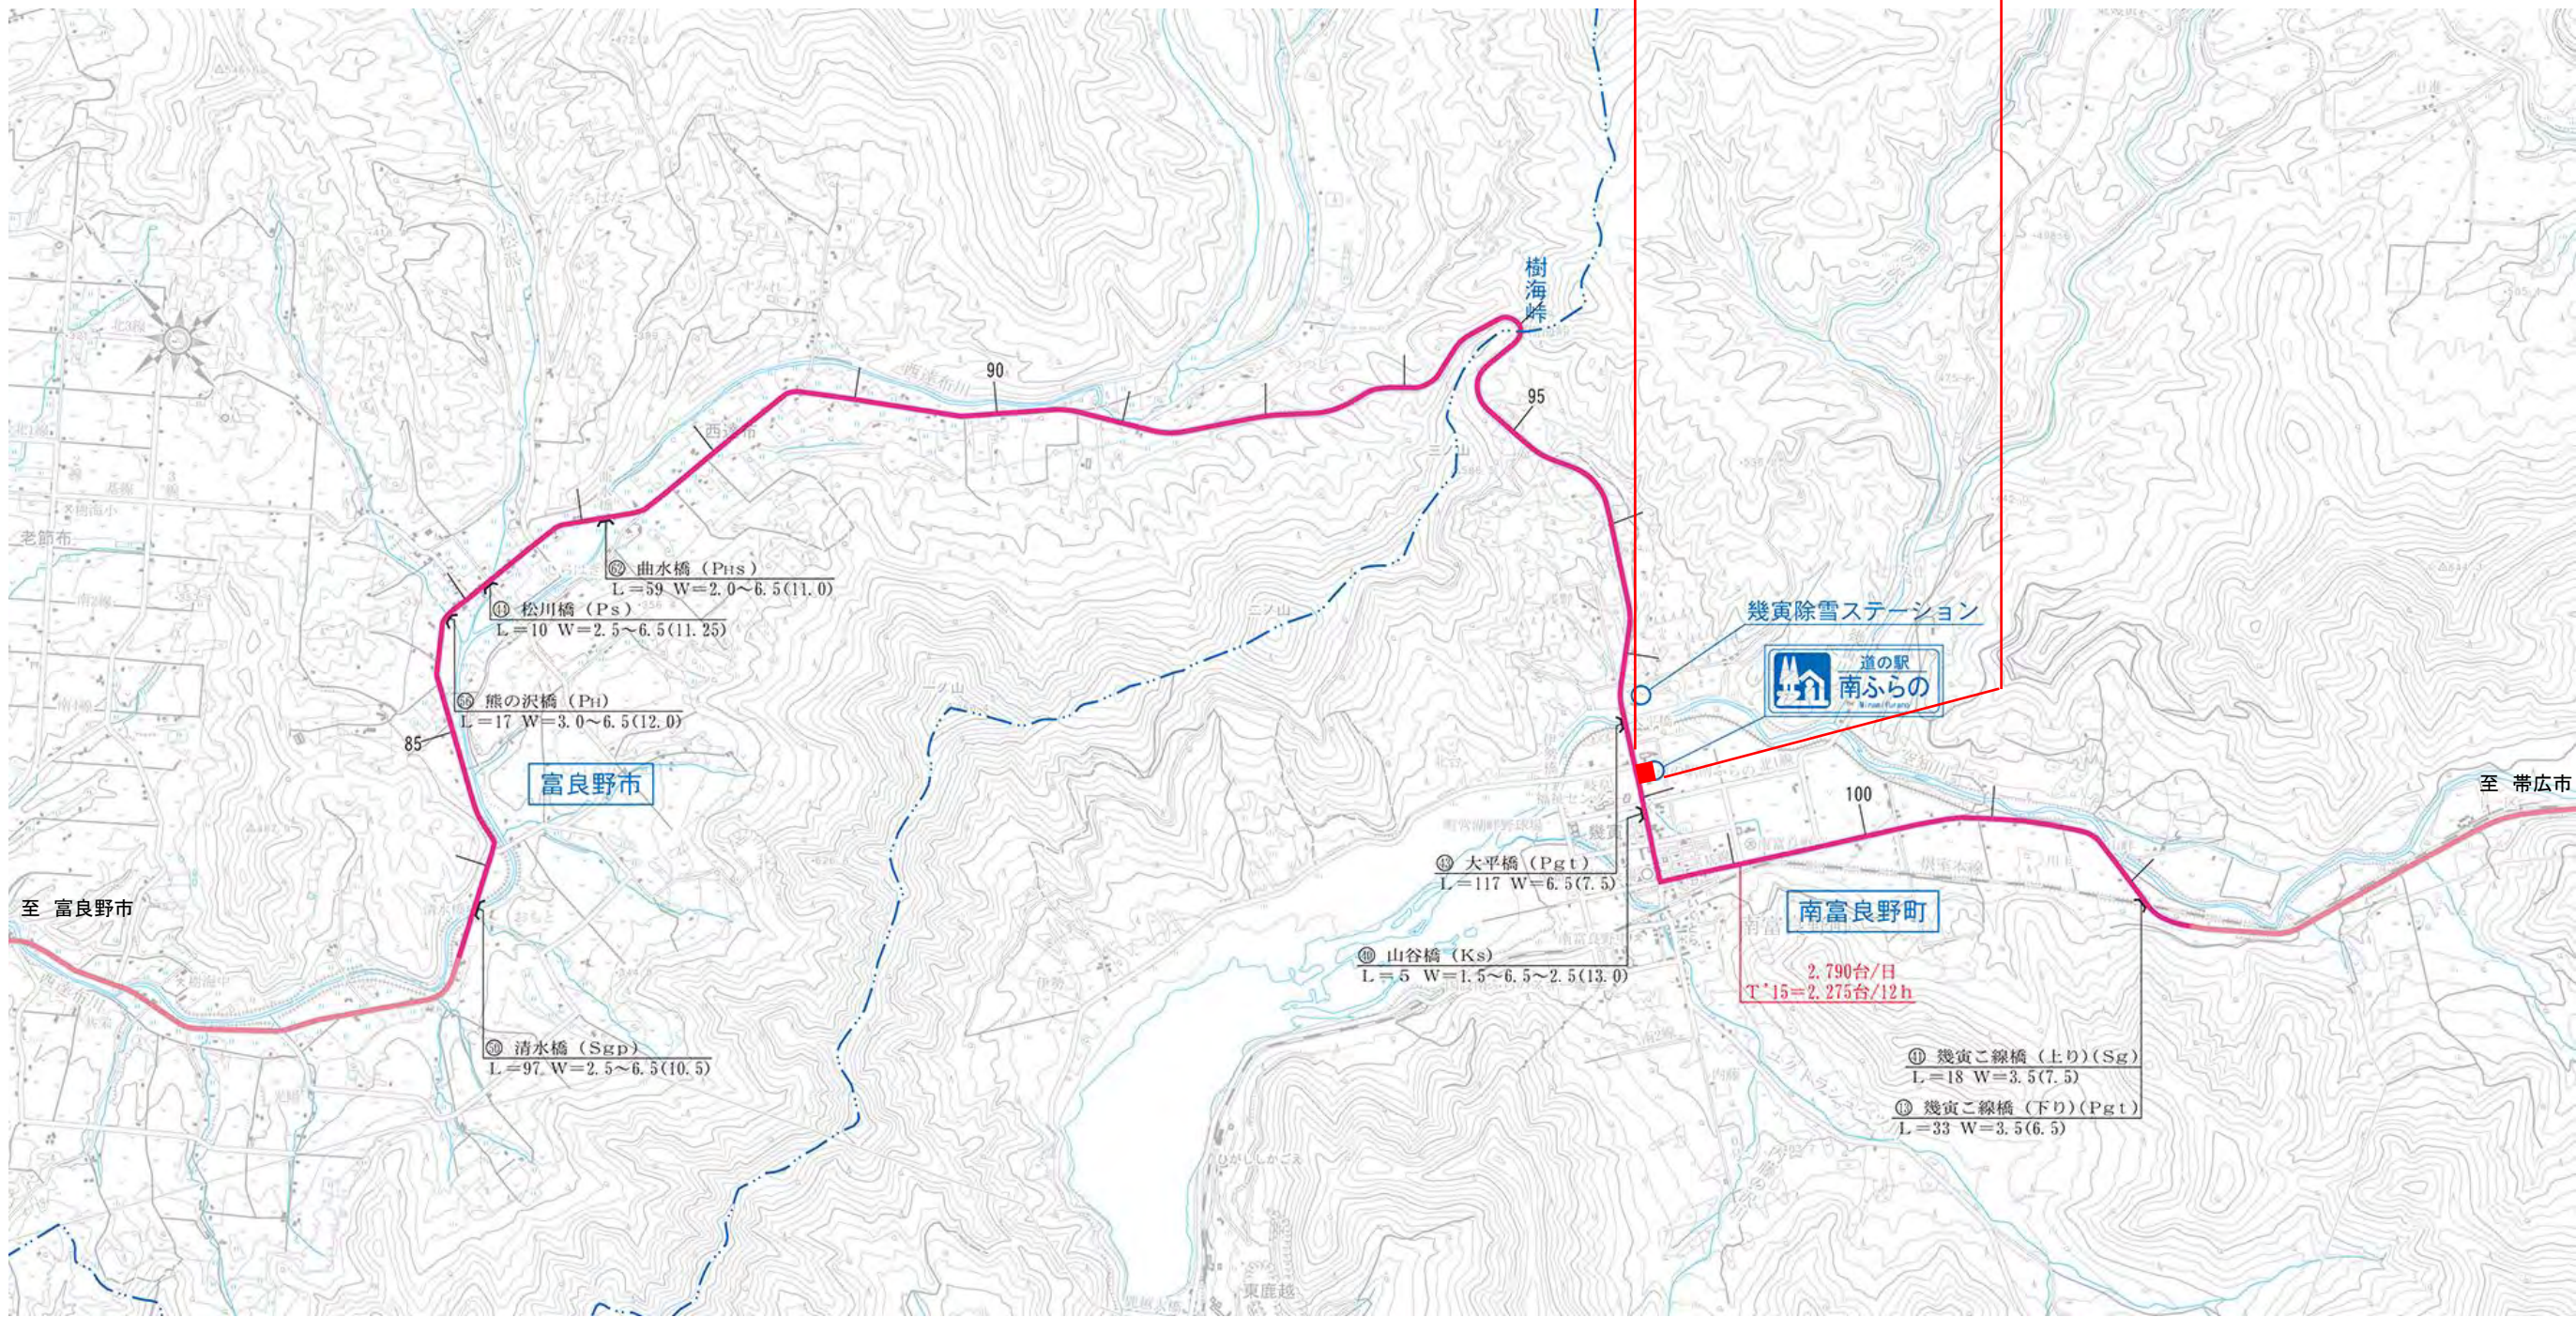

縮尺 1/50,000

区域変更図

空知郡南富良野町字幾寅

変更後最小幅員 W=45.27m
変更前最小幅員 W=45.27m

変更後最大幅員 W=49.20m

変更前最大幅員 W=45.30m

起点
北海道空知郡南富良野町字幾寅687番1
KP=97,745.170

終点
同町字幾寅687番1
KP=97,751.340
L=0.006km

一般国道38号 区域変更図	
縮尺 1/1000 (A3) 1葉の1	
凡例	 現在の道路区域
	 区域の増加部分

一般国道275号 区域変更位置図


起点:北海道雨竜郡幌加内町字下幌加内84番

終点:同町字下幌加内78番

変更前 W=20.97m~21.59m L=0.340km

変更後 W=21.14m~43.21m L=0.340km

起点
終点

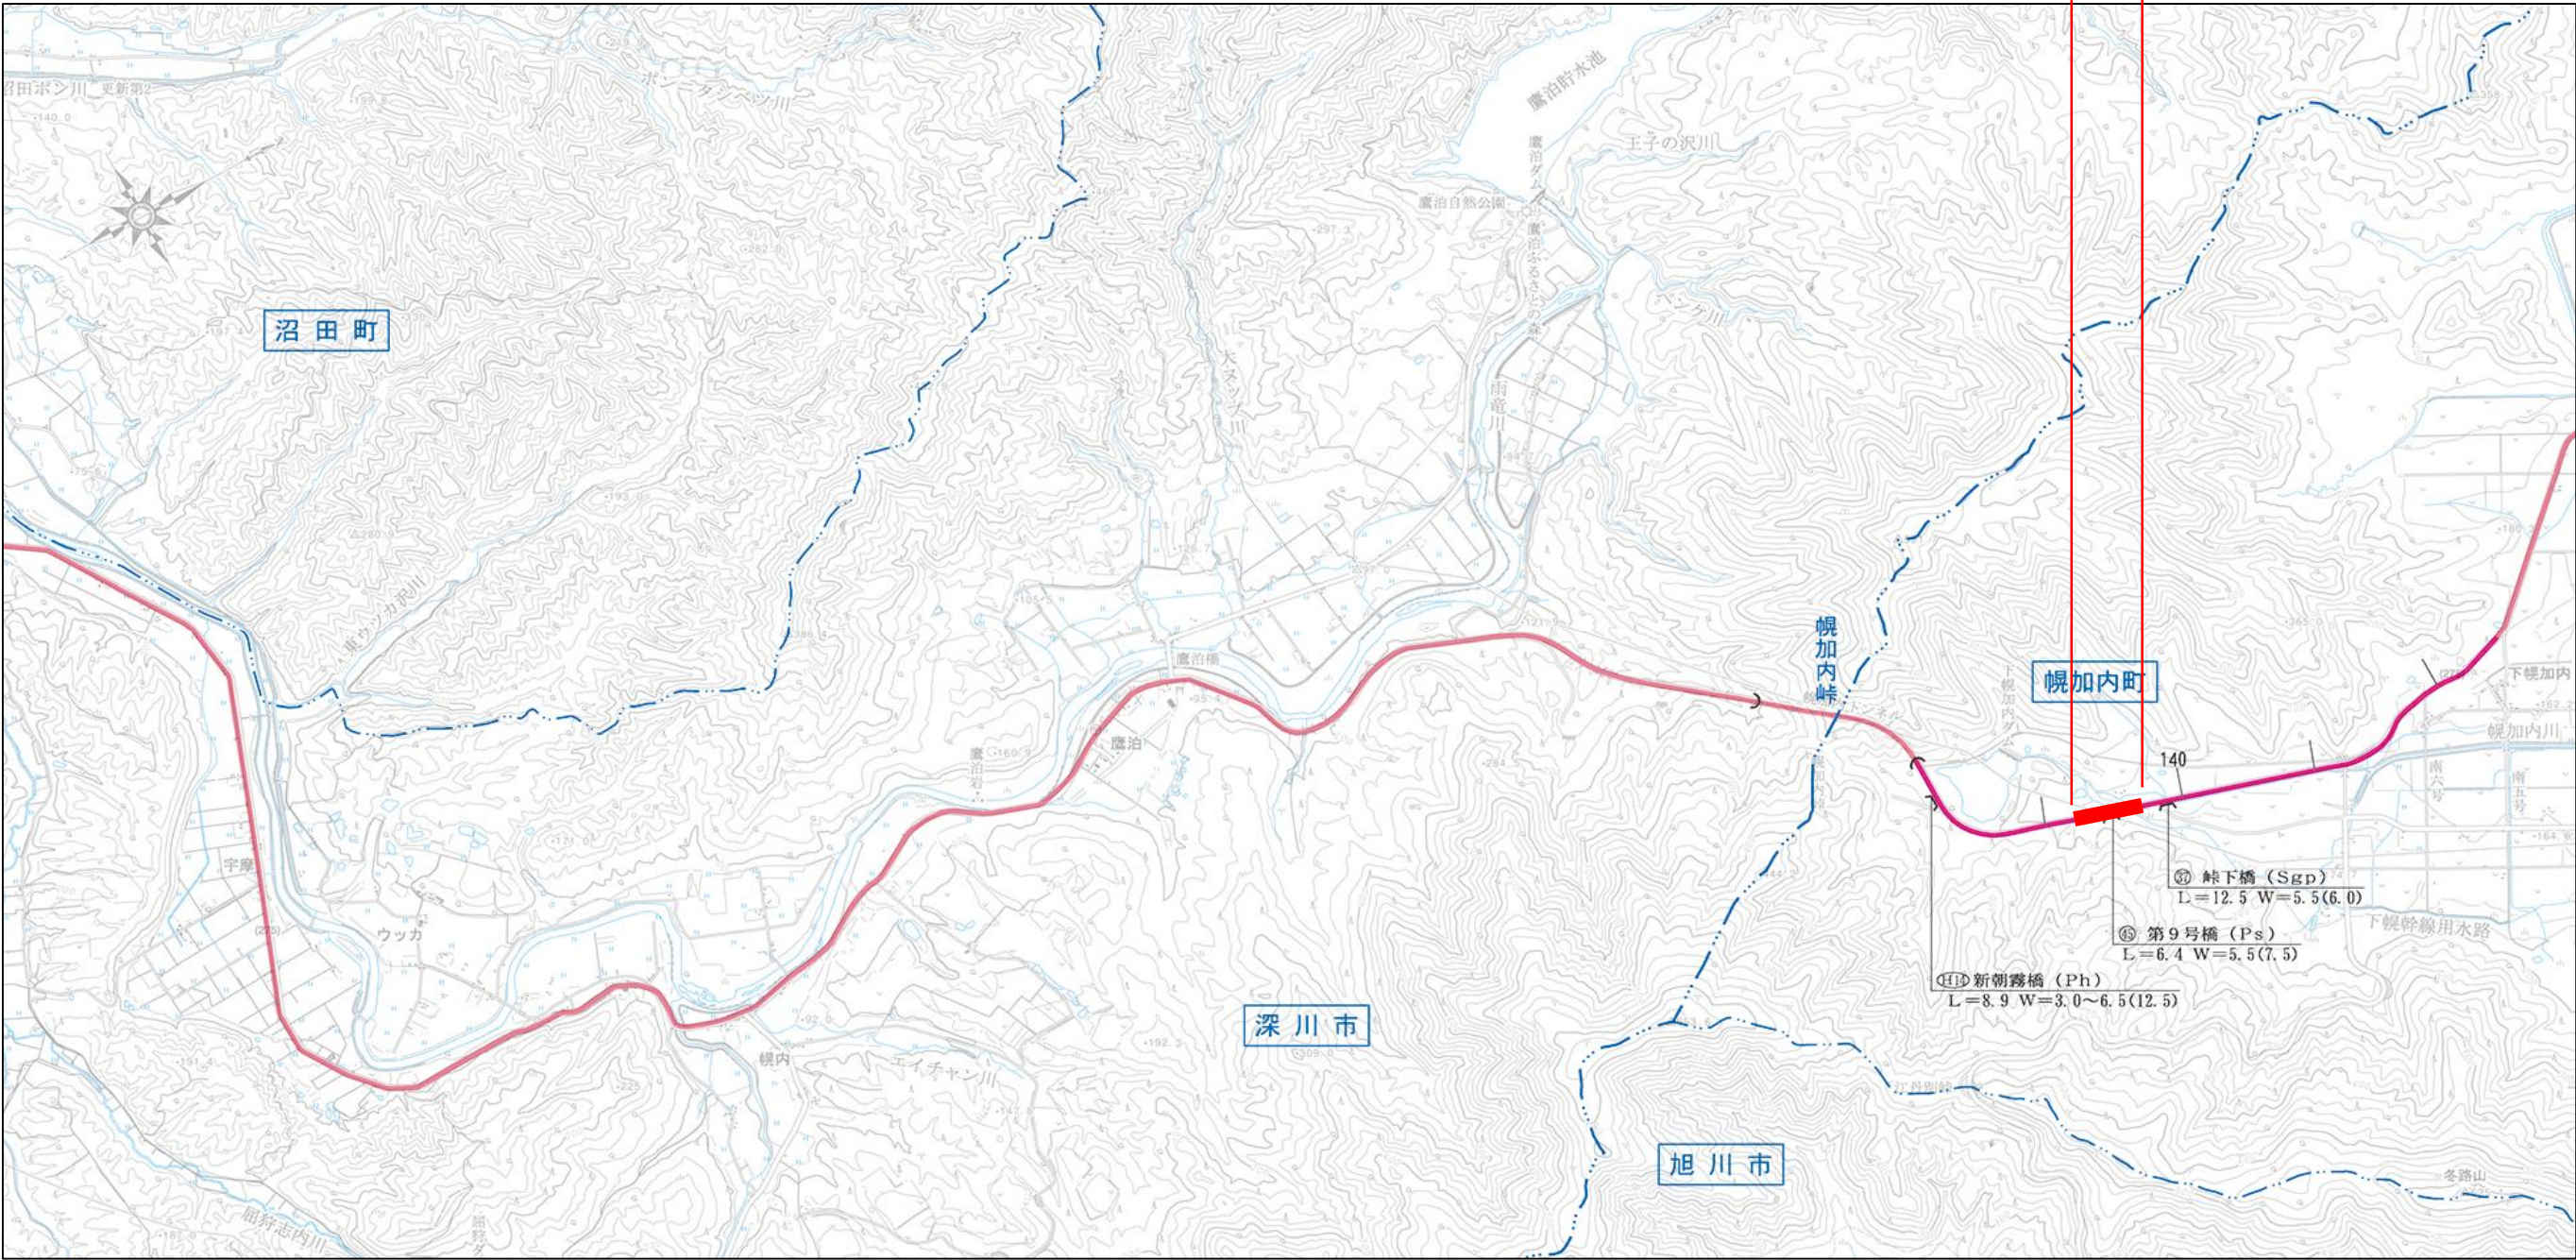

縮尺 1/50,000

区域変更図


S=1:1000

設計区間 L=423.68m

起点
北海道雨竜郡幌加内町字下幌加内84番
KP=139,355.392

終点
同町字下幌加内78番
KP=139,695.145
L=0.340km

雨竜郡幌加内町字下幌加内

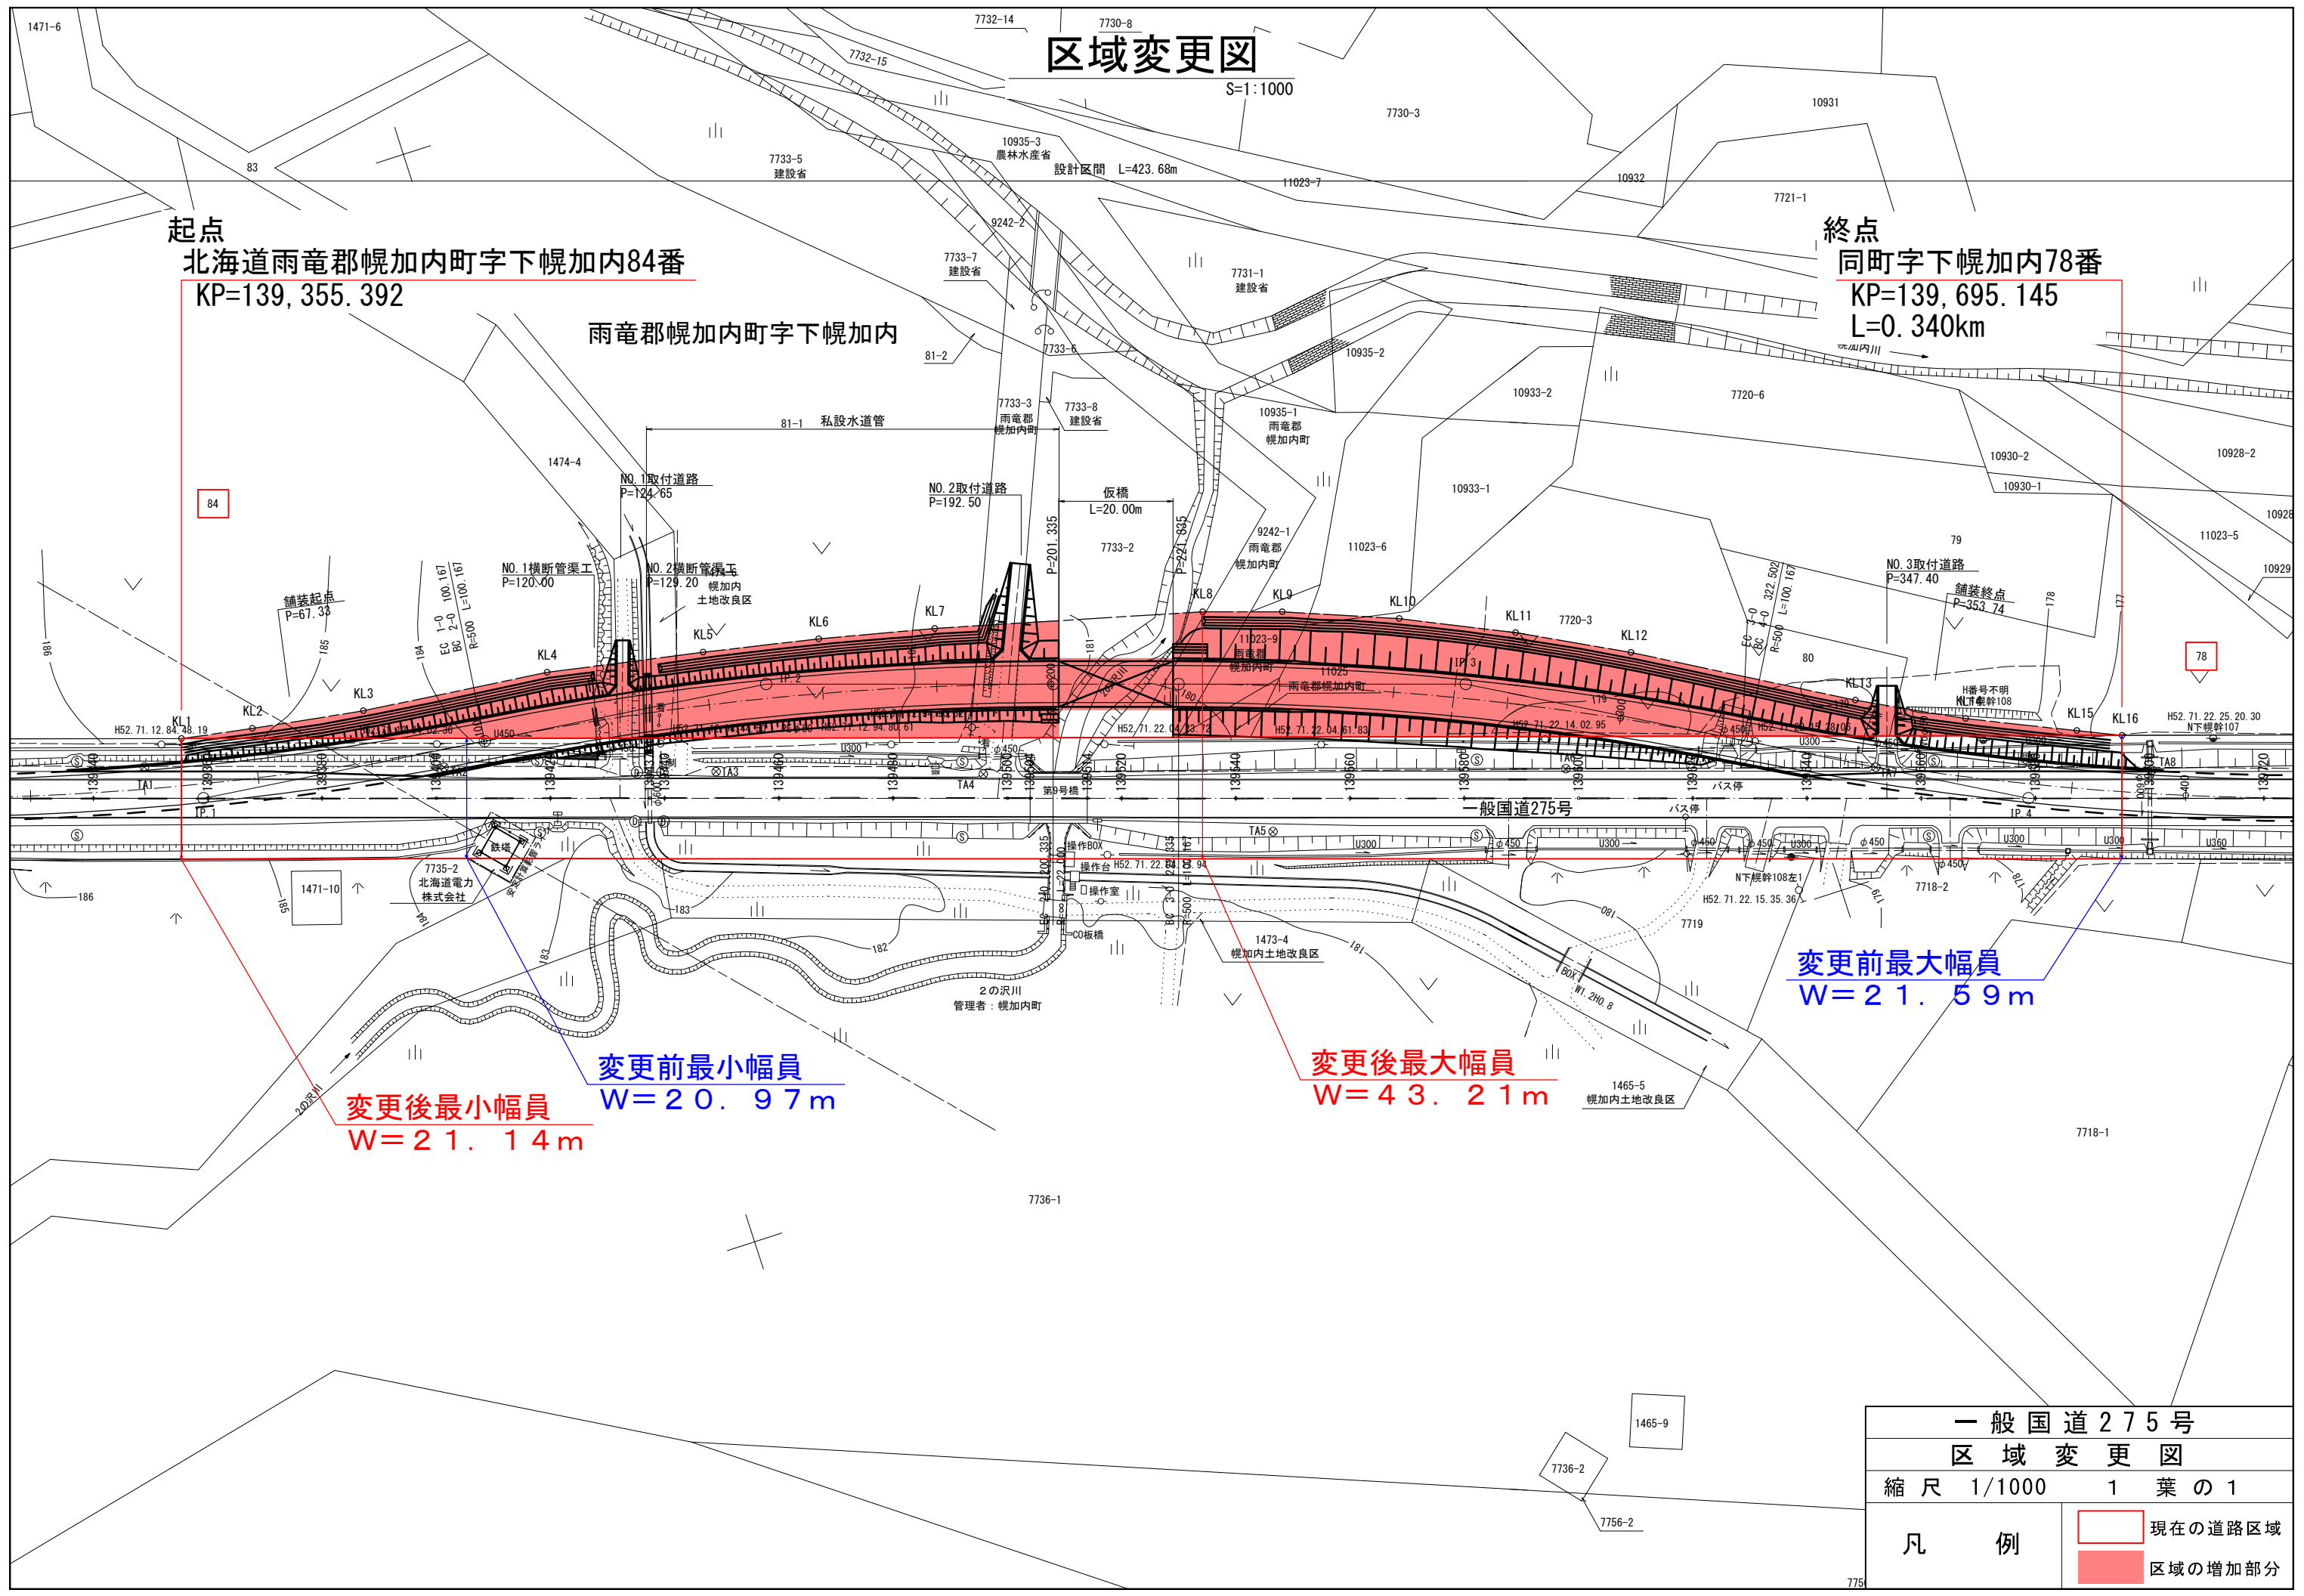

変更後最小幅員
W=21.14m

変更前最小幅員
W=20.97m

変更後最大幅員
W=43.21m

変更前最大幅員
W=21.59m

一般国道275号	
区域変更図	
縮尺 1/1000	1 葉 の 1
凡 例	現在の道路区域
	区域の増加部分