

○区域変更【令和8年3月12日 告示分】

No.	告示日	路線名	区間		変更 前後別	敷地の幅員 メートル	延長 キロメートル	縦覧概要	
			起点	終点				場所	期間
1	2026.3.12	一般国道37号	室蘭市港北町3丁目29番6	同市港北町3丁目27番134	前	19.58m ~ 28.98m	L=0.129km	北海道開発局及び 室蘭開発建設部	2026.3.12~ 2026.3.26
					後	22.88m ~ 30.82m	L=0.129km		
2	2026.3.12	一般国道391号	北海道川上郡標茶町字 塘路32番409	同町字塘路401番	前	27.84m~39.90m	L=0.078km	北海道開発局及び 釧路開発建設部	2026.3.12~ 2026.3.26
					後	27.84m~41.75m	L=0.078km		
3	2026.3.12	一般国道231号 及び 451号	留萌市本町3丁目19番	同市五十嵐町2丁目8番17	前	A)18.00m ~ 31.50m B・C) 27.80m ~ 80.87m	A)L=2.084km B・C)L=1.217km	北海道開発局及び 留萌開発建設部	2026.3.12~ 2026.3.26
					後	A)18.00m ~ 31.50m B・C) 27.80m ~ 80.87m	A)L=2.084km B・C)L=1.217km		

一般国道37号 区域変更位置図

37号

三七号

胆振国道

4/4

室蘭開発建設部

起点 室蘭市港北町3丁目29番 6 から
 終点 同 市港北町3丁目27番134 まで


変更前 W= 19.58m ~ 28.98m L= 0.129km
 変更後 W= 22.88m ~ 30.82m L= 0.129km

37号


三七号

胆振国道

4/4

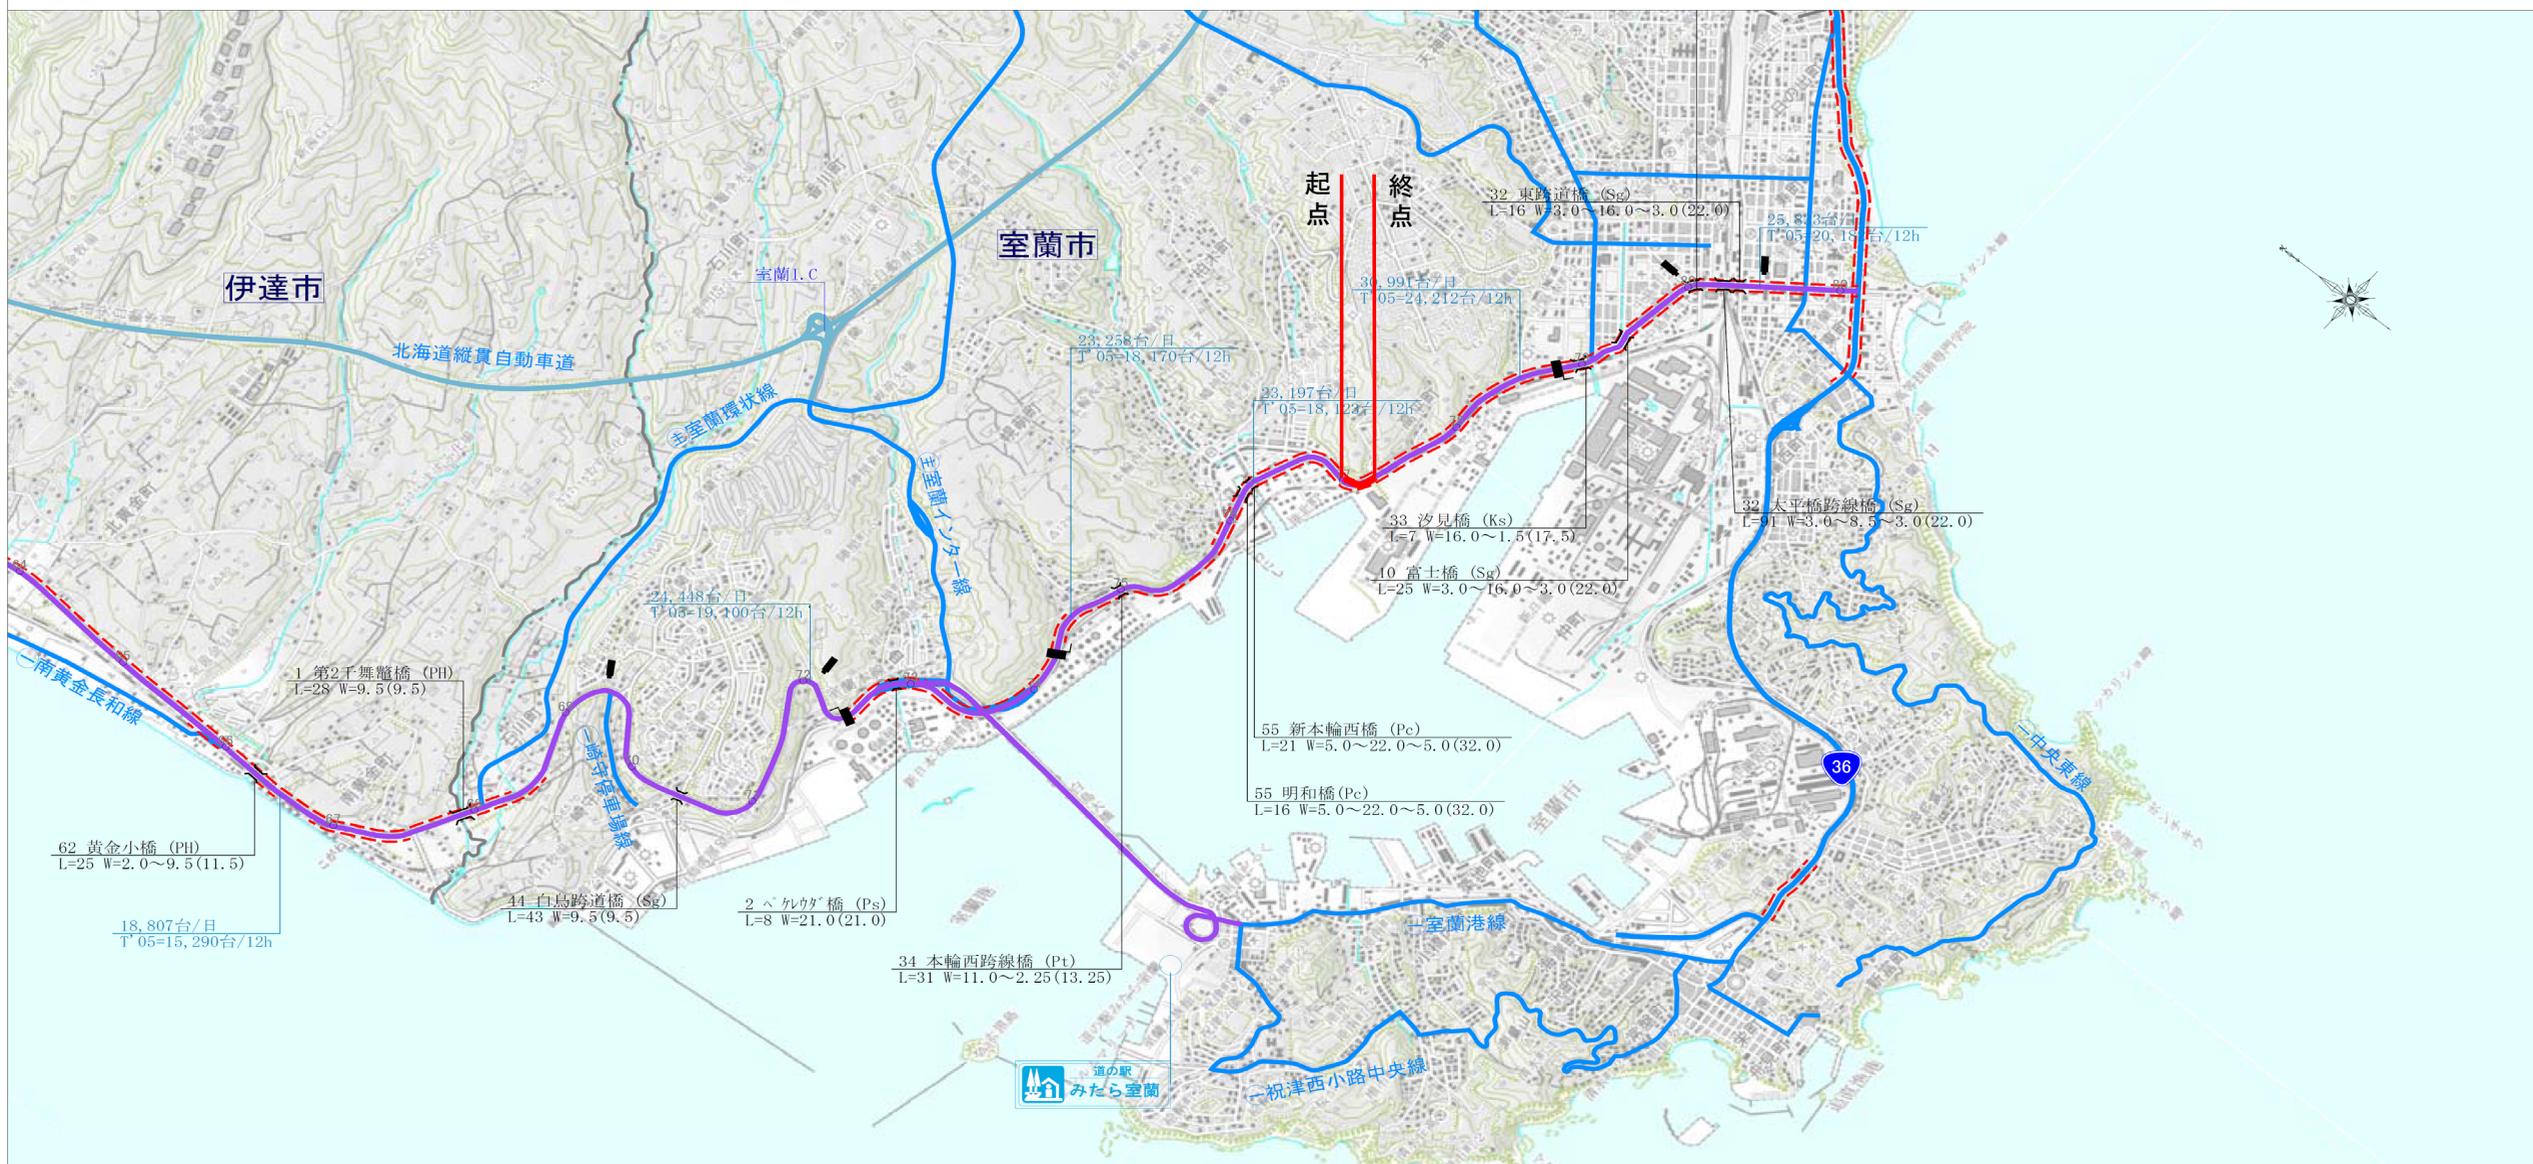

室蘭市港北町3丁目

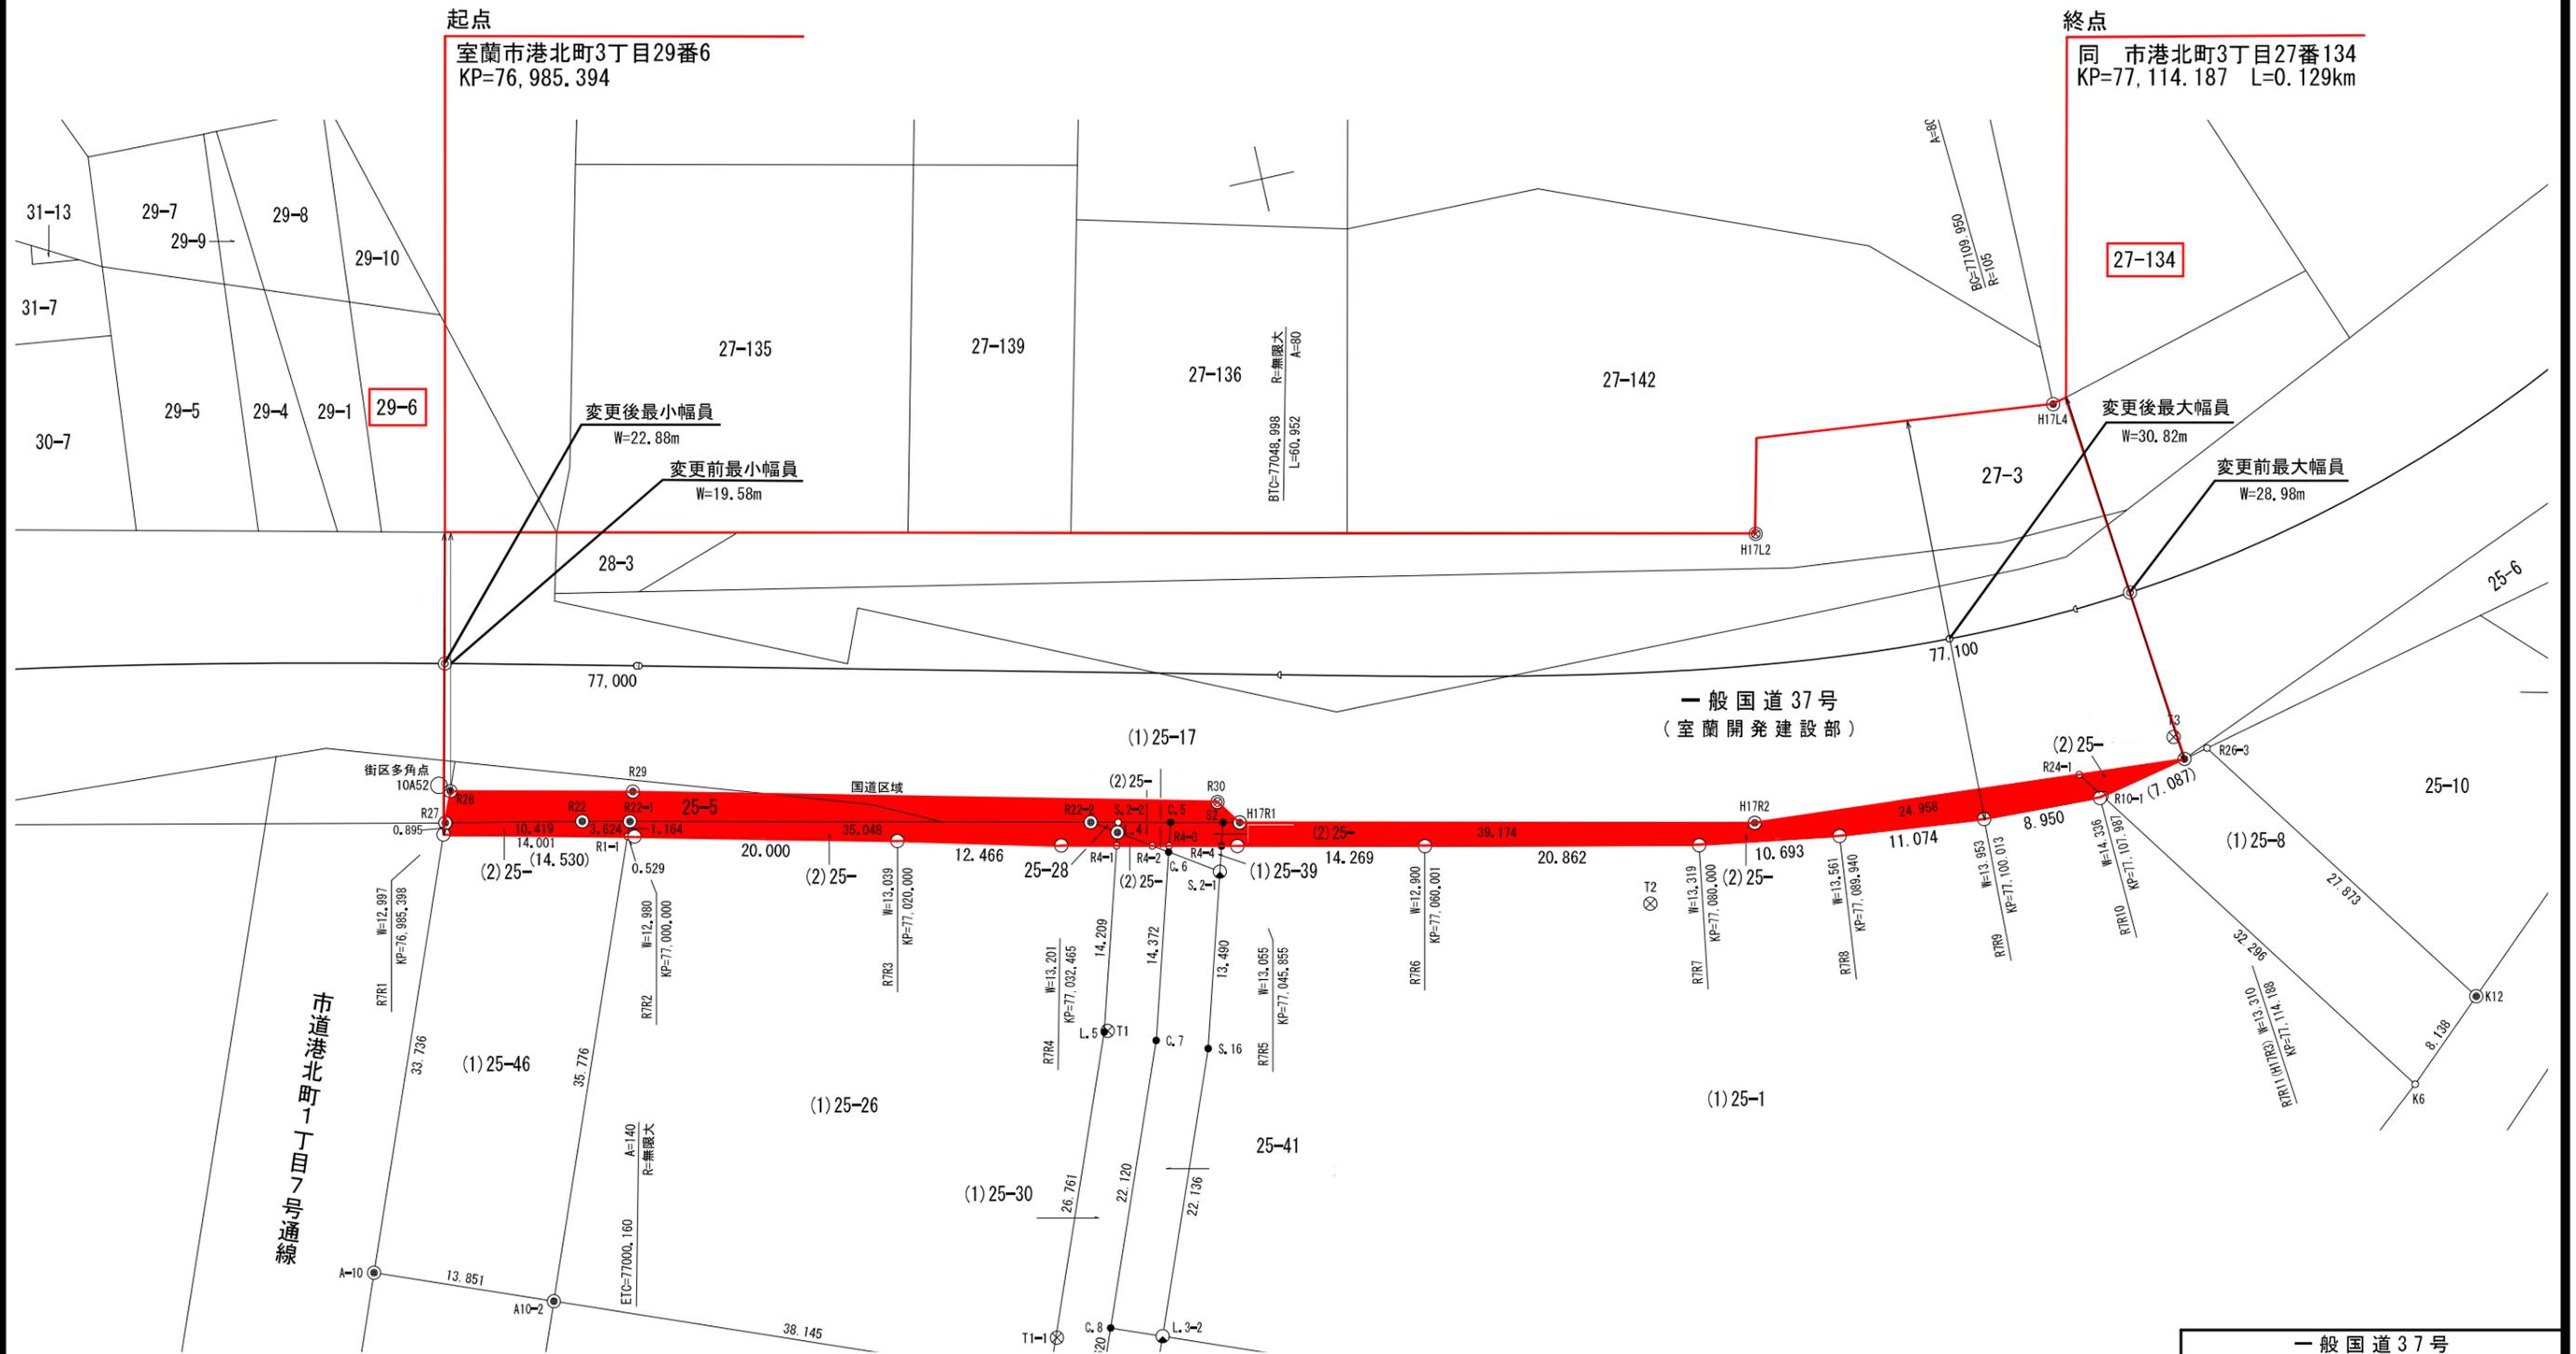


室蘭市港北町1丁目

一般国道37号 区域変更図	
縮尺 1/500	1葉の1
凡例	 現在の道路区域
	 区域の増加部分

一般国道391号 区域変更位置図

起点 北海道川上郡標茶町字塘路32番409 から
 終点 同町字塘路401番 まで

変更前 W=27.84m ~ 39.90m L=0.078km
 変更後 W=27.84m ~ 41.75m L=0.078km

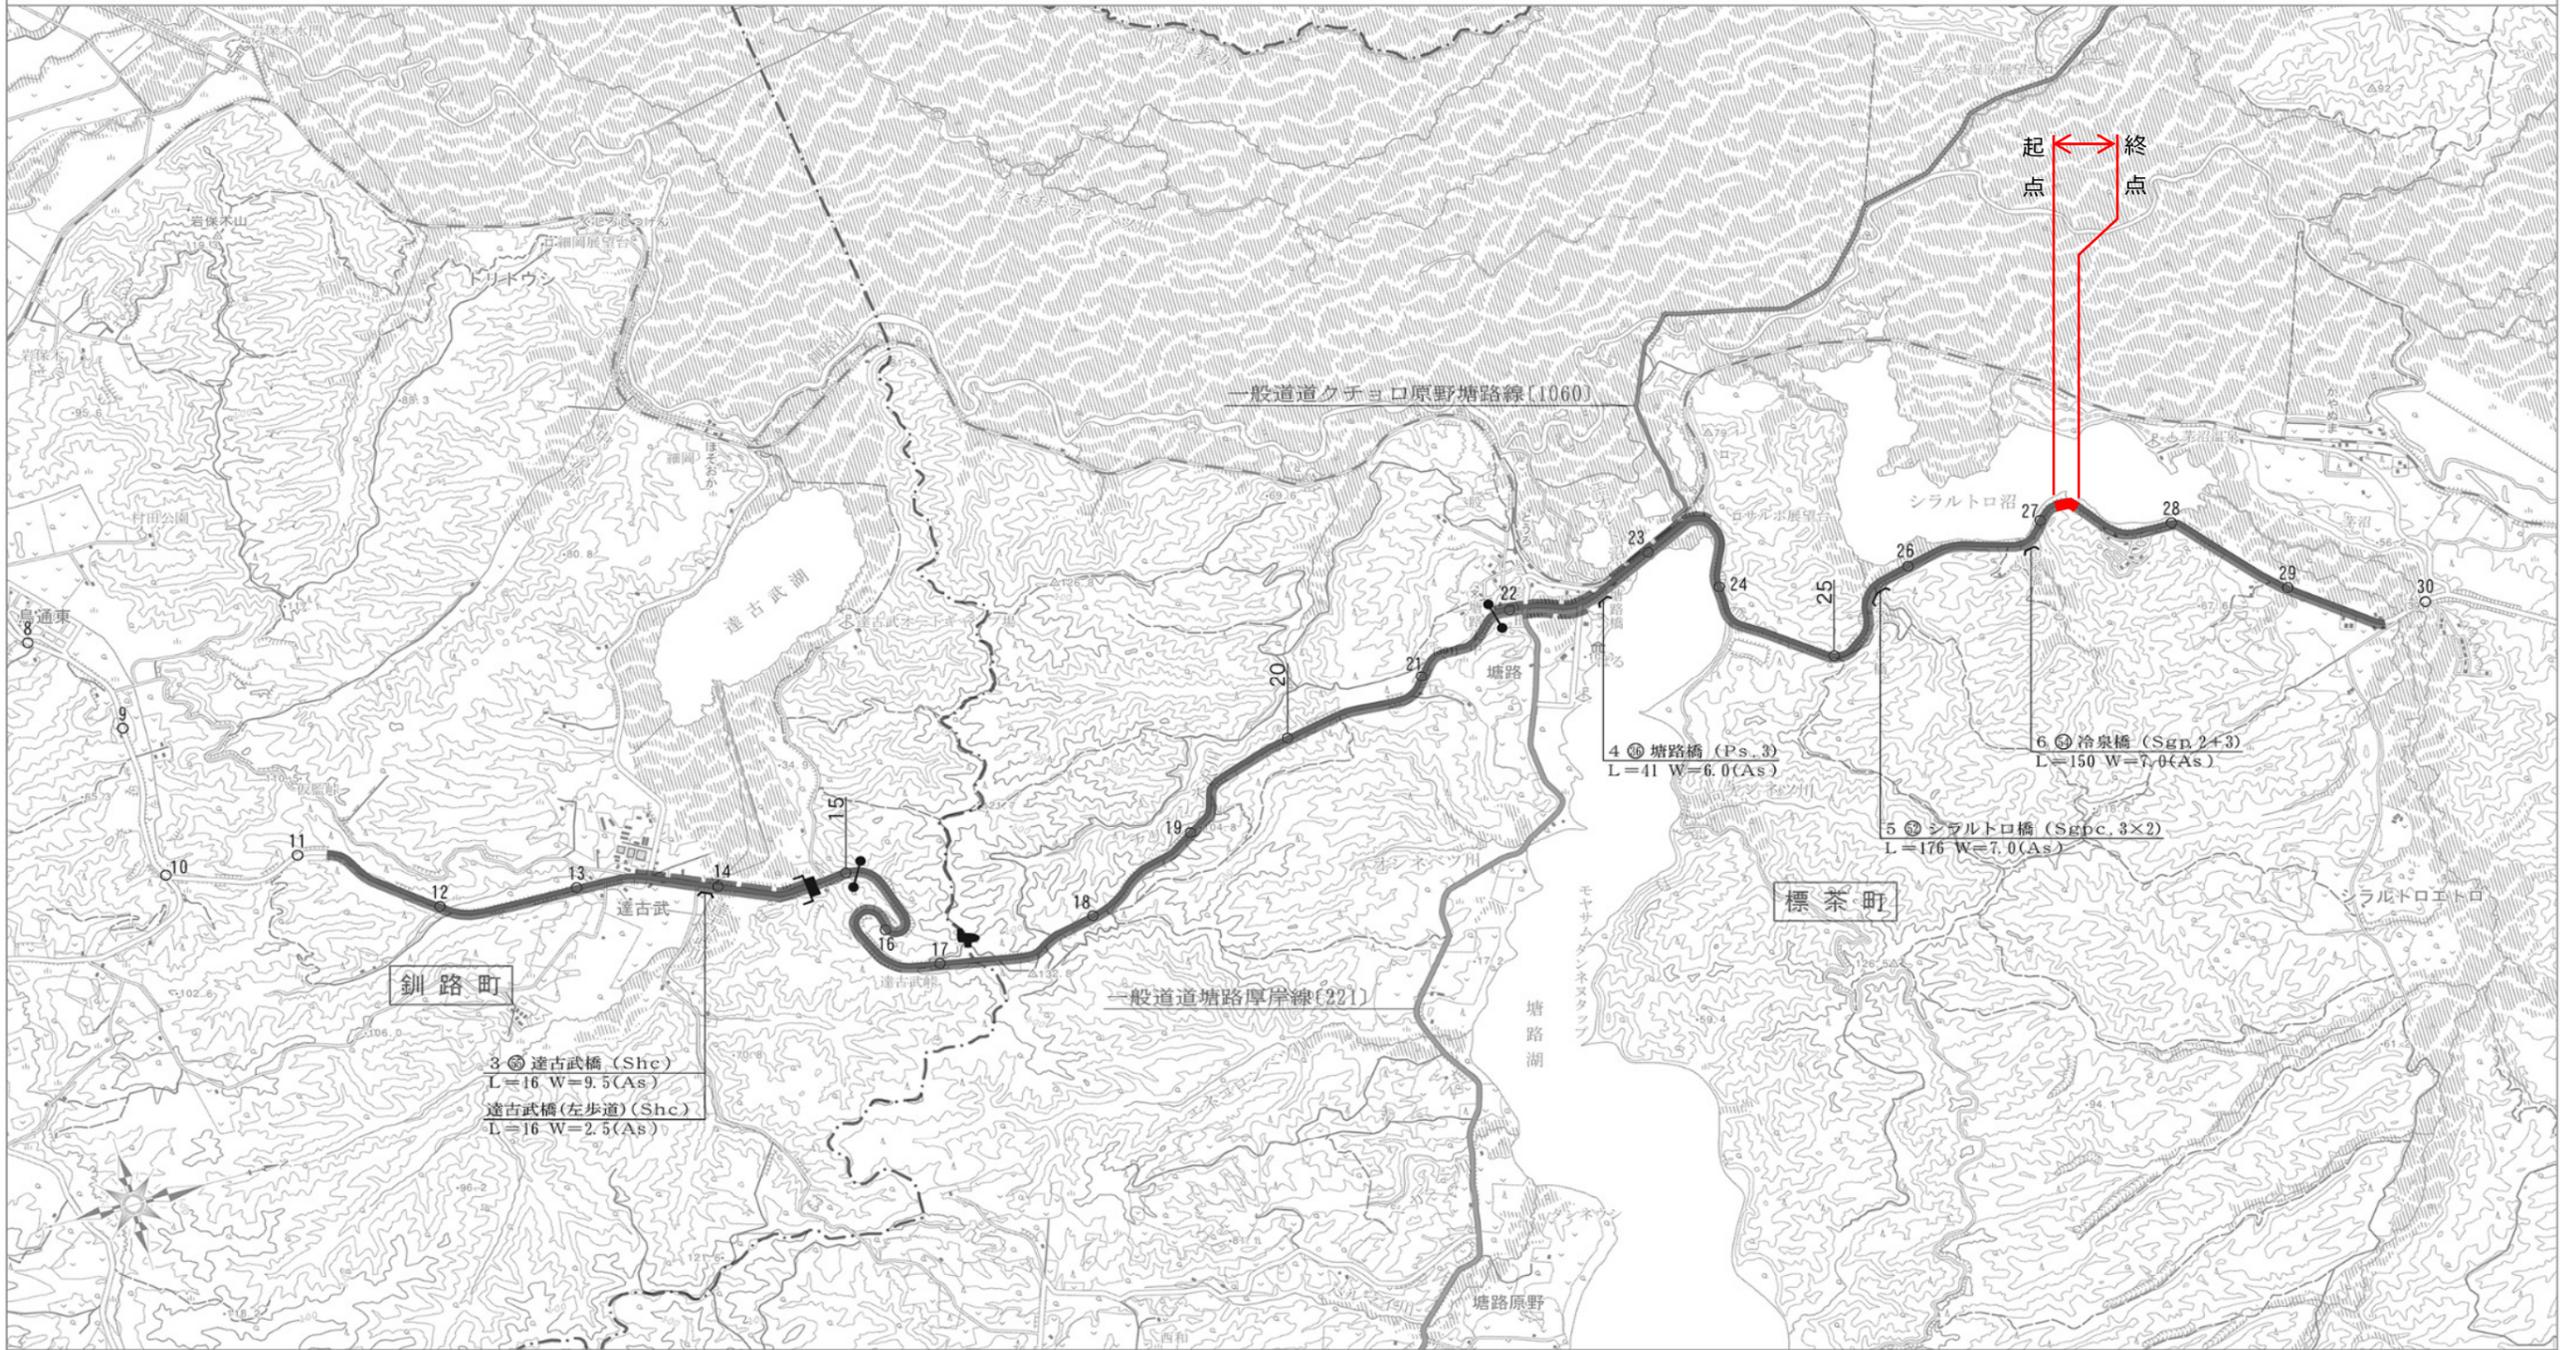

測量法に基づく
 国土地理院長承
 (使用)
 R3Jhs 251-GISMAP5058C

曲線表

IPNo.	11 (L)
IA	109-17-20
R	160.000
A	160.000
L	160.000
r	28-38-52
TK	54.637
TL	108.098
D	314.163
α	51-59-35
L.CL	145.192
L.TL	78.025
SL	18.011
Dis	323.853
BTC	26952.099
BC	27112.099
EC	27257.291
ETC	27417.291
X	-90573.584
Y	20458.922



川上郡標茶町字塘路

起点 北海道川上郡標茶町字塘路32番409
BP=27,243.117


終点 同町字塘路401番
EP=27,321.449 L=0.078km

シラルトロ沼(側路排水地)
(管理者: 国土交通省)

変更前最小幅員 27.84m
変更後最小幅員 27.84m

変更後最大幅員 41.75m
変更前最大幅員 39.90m


一般国道391号	
区域変更図	
縮尺 1/1000	1葉の1
凡例	<div style="display: flex; align-items: center;"> <div style="width: 15px; height: 10px; border: 1px solid black; margin-right: 5px;"></div> 現在の道路区域 </div> <div style="display: flex; align-items: center; margin-top: 5px;"> <div style="width: 15px; height: 10px; background-color: red; margin-right: 5px;"></div> 区域の増加部分 </div>

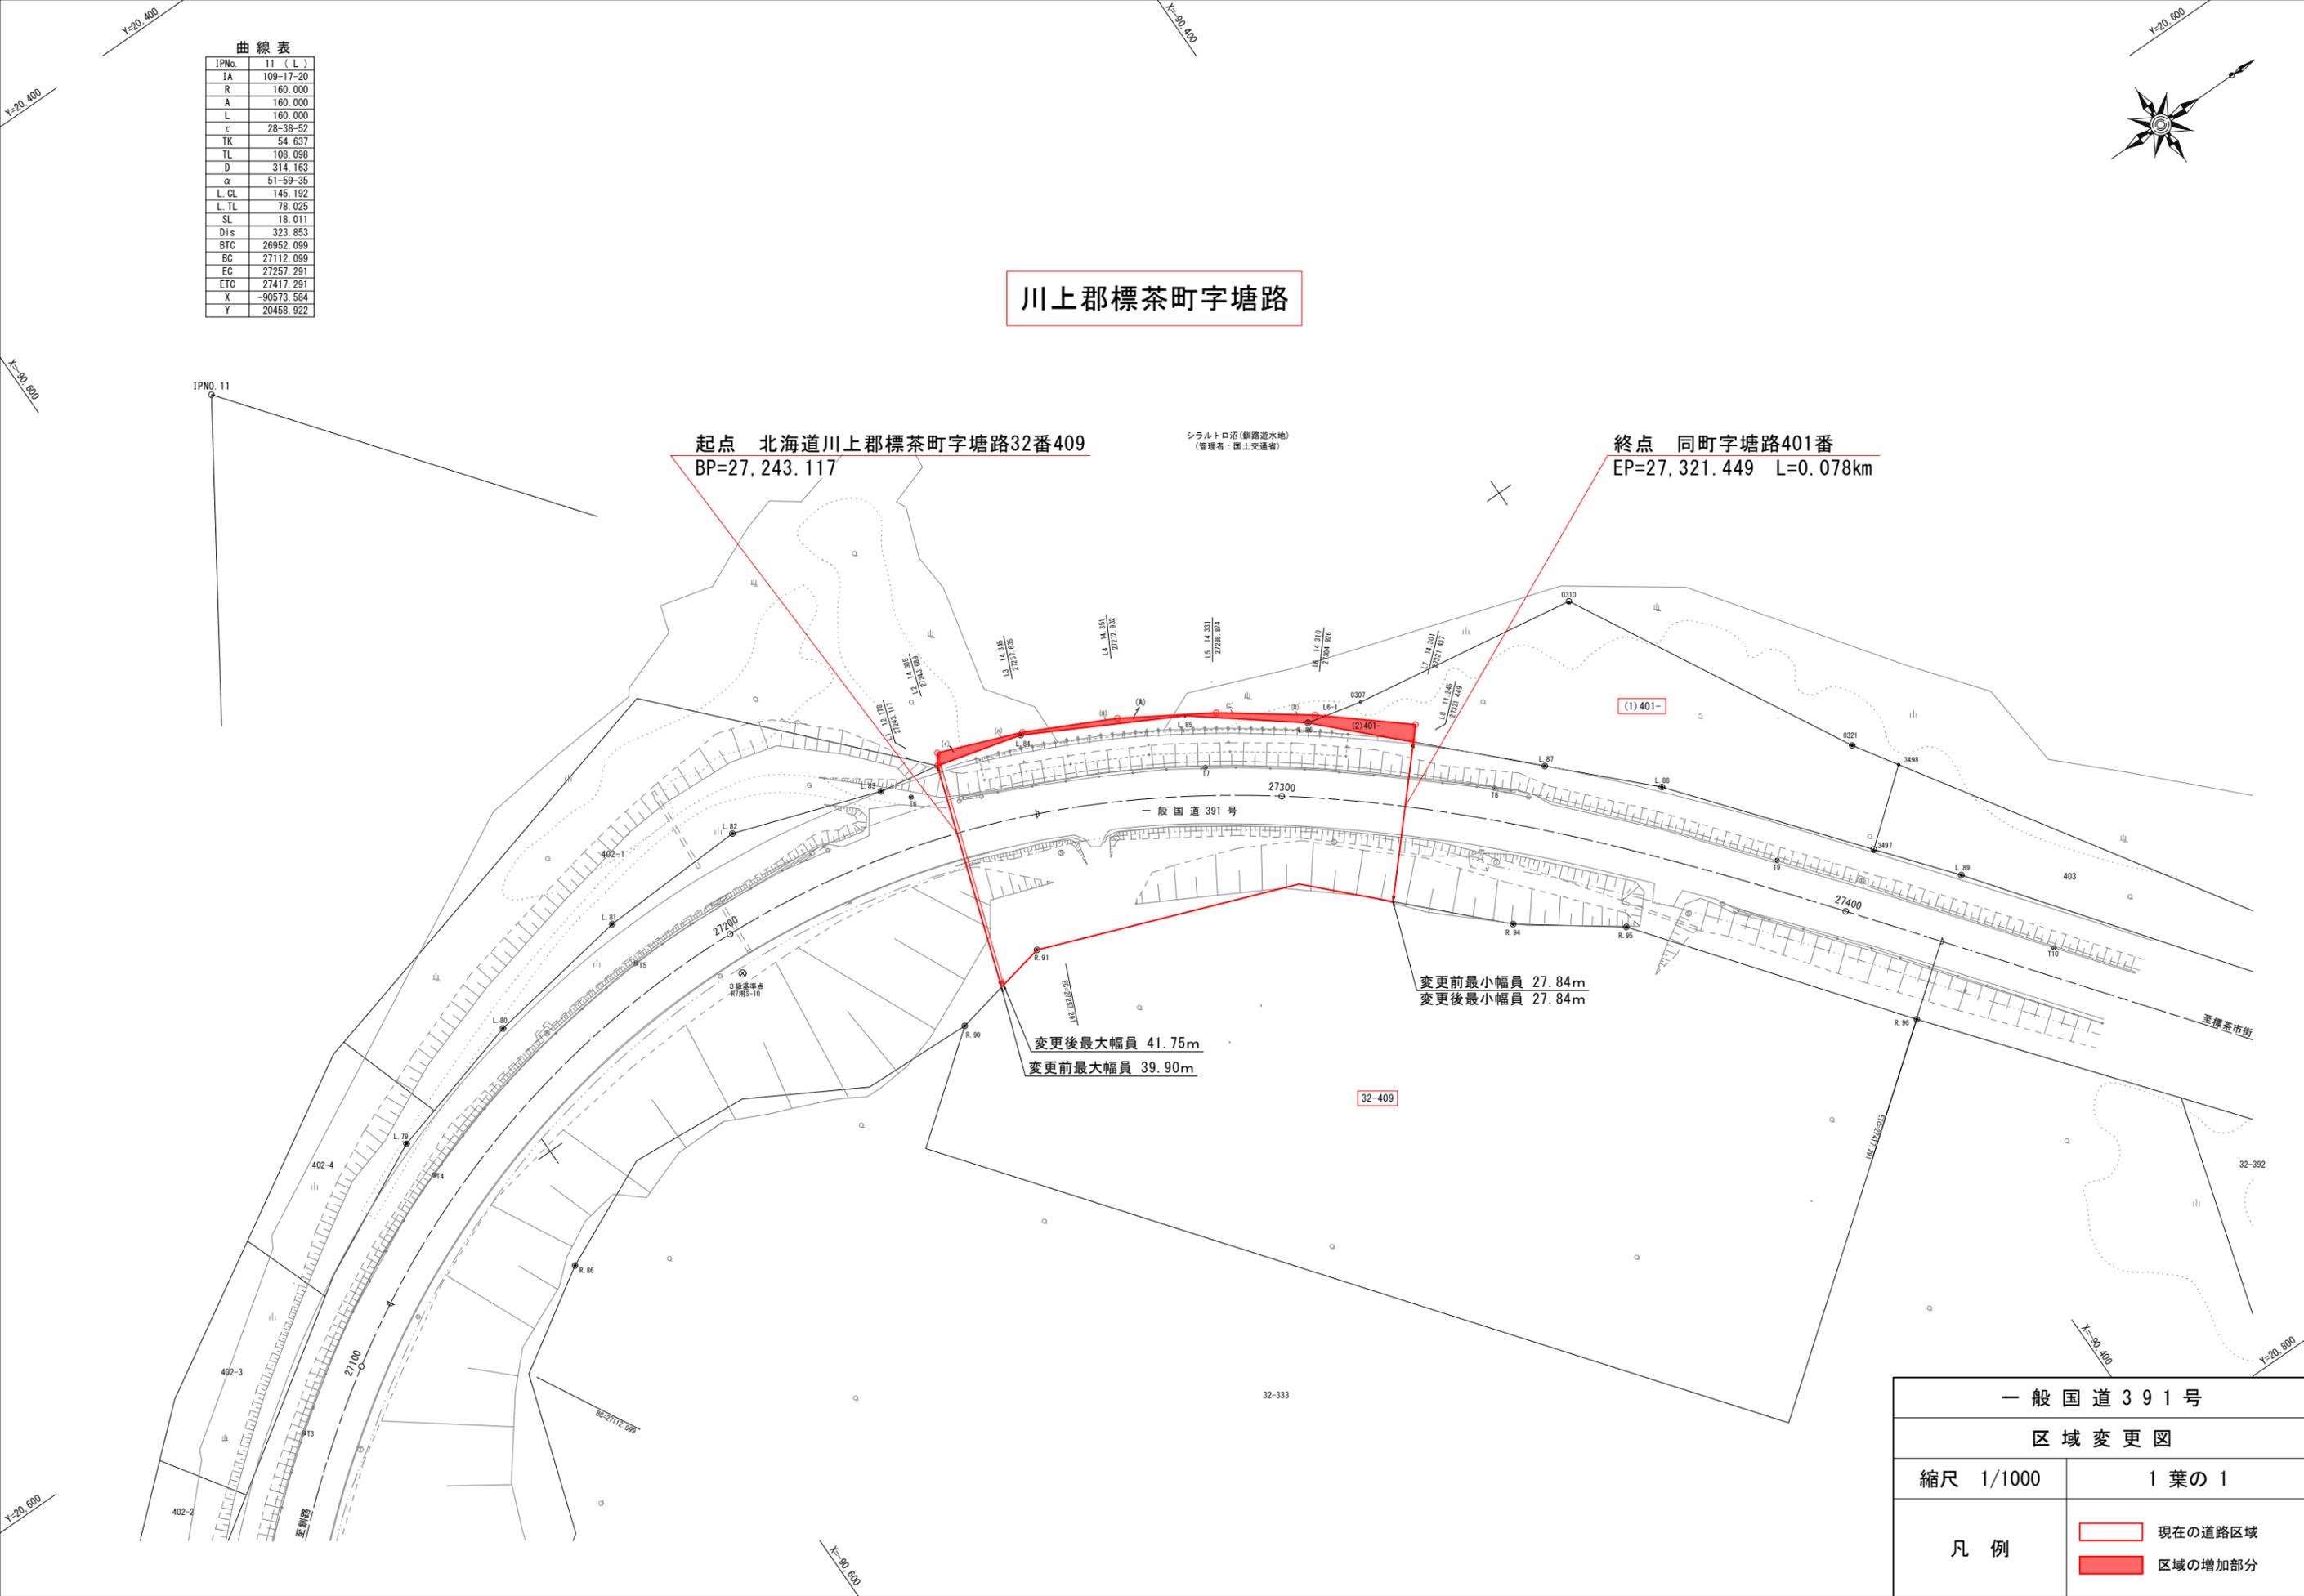

一般国道 231号及び451号 区域変更位置図

変更前	A	W=18.00m ~ 31.50m	L=2.084km
	B・C	W=27.80m ~ 80.87m	L=1.217km
変更後	A	W=18.00m ~ 31.50m	L=2.084km
	B・C	W=27.80m ~ 80.87m	L=1.217km

起点 留萌市本町3丁目19番
 終点 同市五十嵐町2丁目8番17

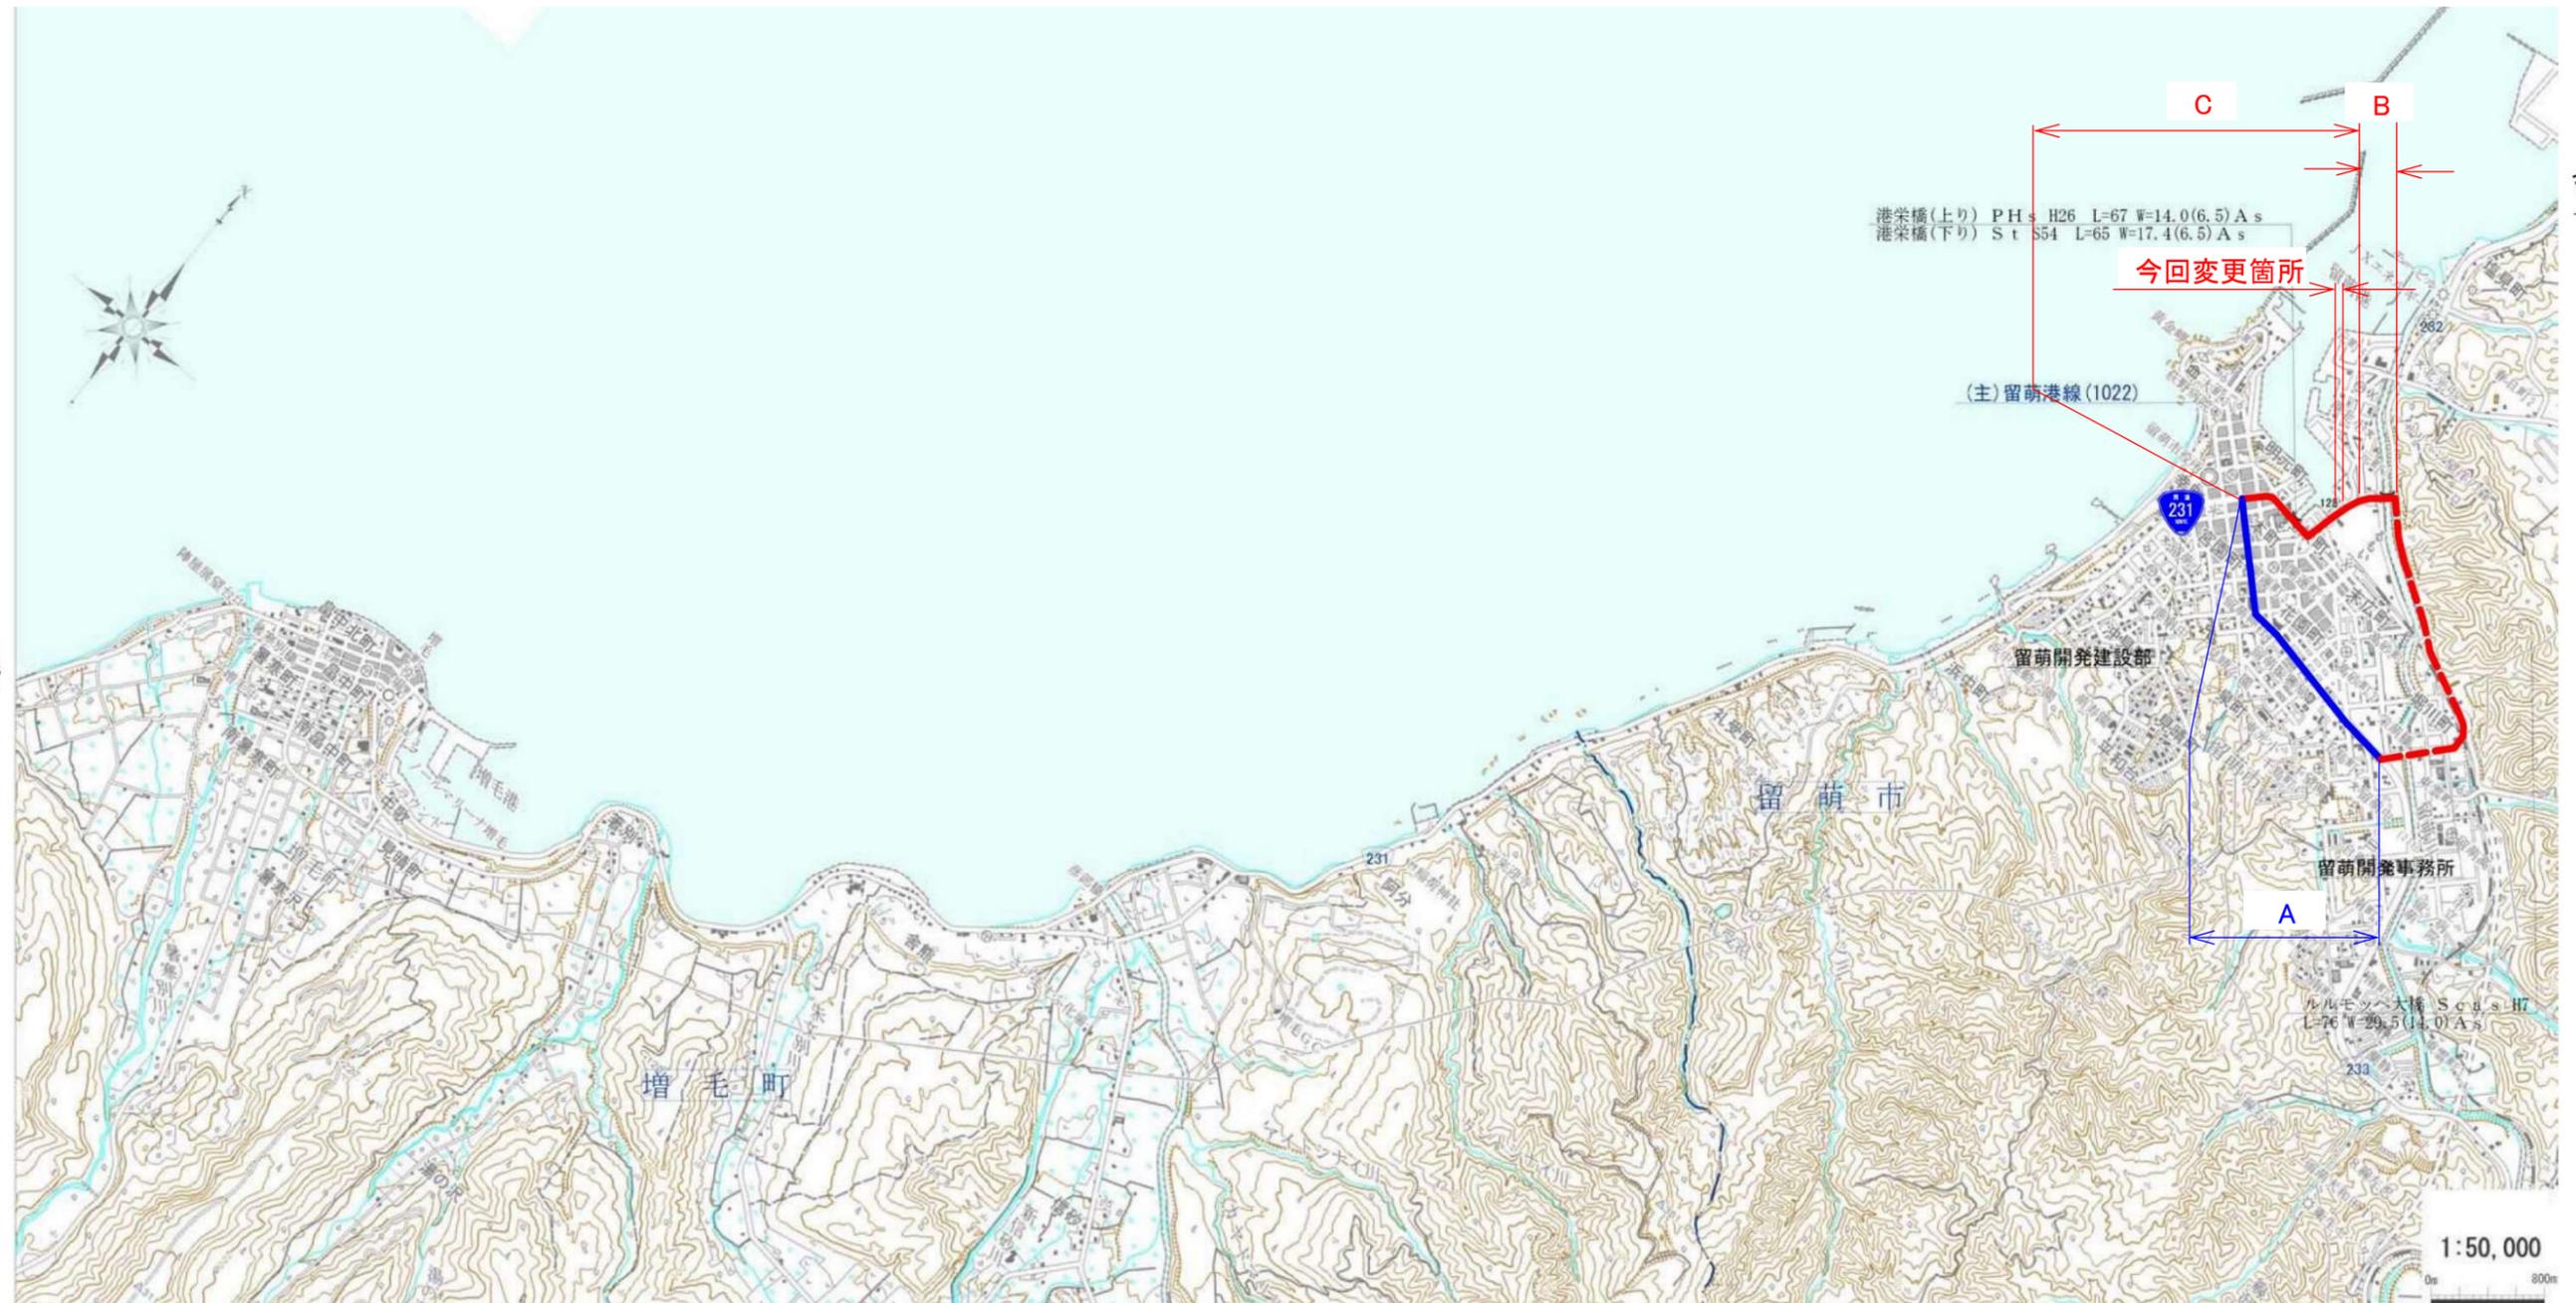

今回変更箇所(Cライン変更)

留萌市船場町2丁目109番地内

変更前	W=32.00m ~ 32.00m	L=0.050km
変更後	W=53.77m ~ 53.77m	L=0.050km

一般国道 231号及び451号
 区域変更位置図
 縮尺 1:50,000

