

○区域変更【令和8年6月29日 告示分】

No.	告示日	路線名	区間		変更 前後別	敷地の幅員 メートル	延長 キロメートル	縦覧概要	
			起点	終点				場所	期間
1	2026.6.29	一般国道337号	江別市江別太192番50	同市江別太193番5	前	75.60m~98.75m	L=0.018km	北海道開発局及び 札幌開発建設部	2026.6.29~ 2026.7.13
					後	86.47m~98.75m	L=0.018km		


一般国道337号 区域変更位置図

起点 江別市江別太192番50

終点 同市江別太193番5


変更前 W=75.60m~98.75m L=0.018km

変更後 W=86.47m~98.75m L=0.018km

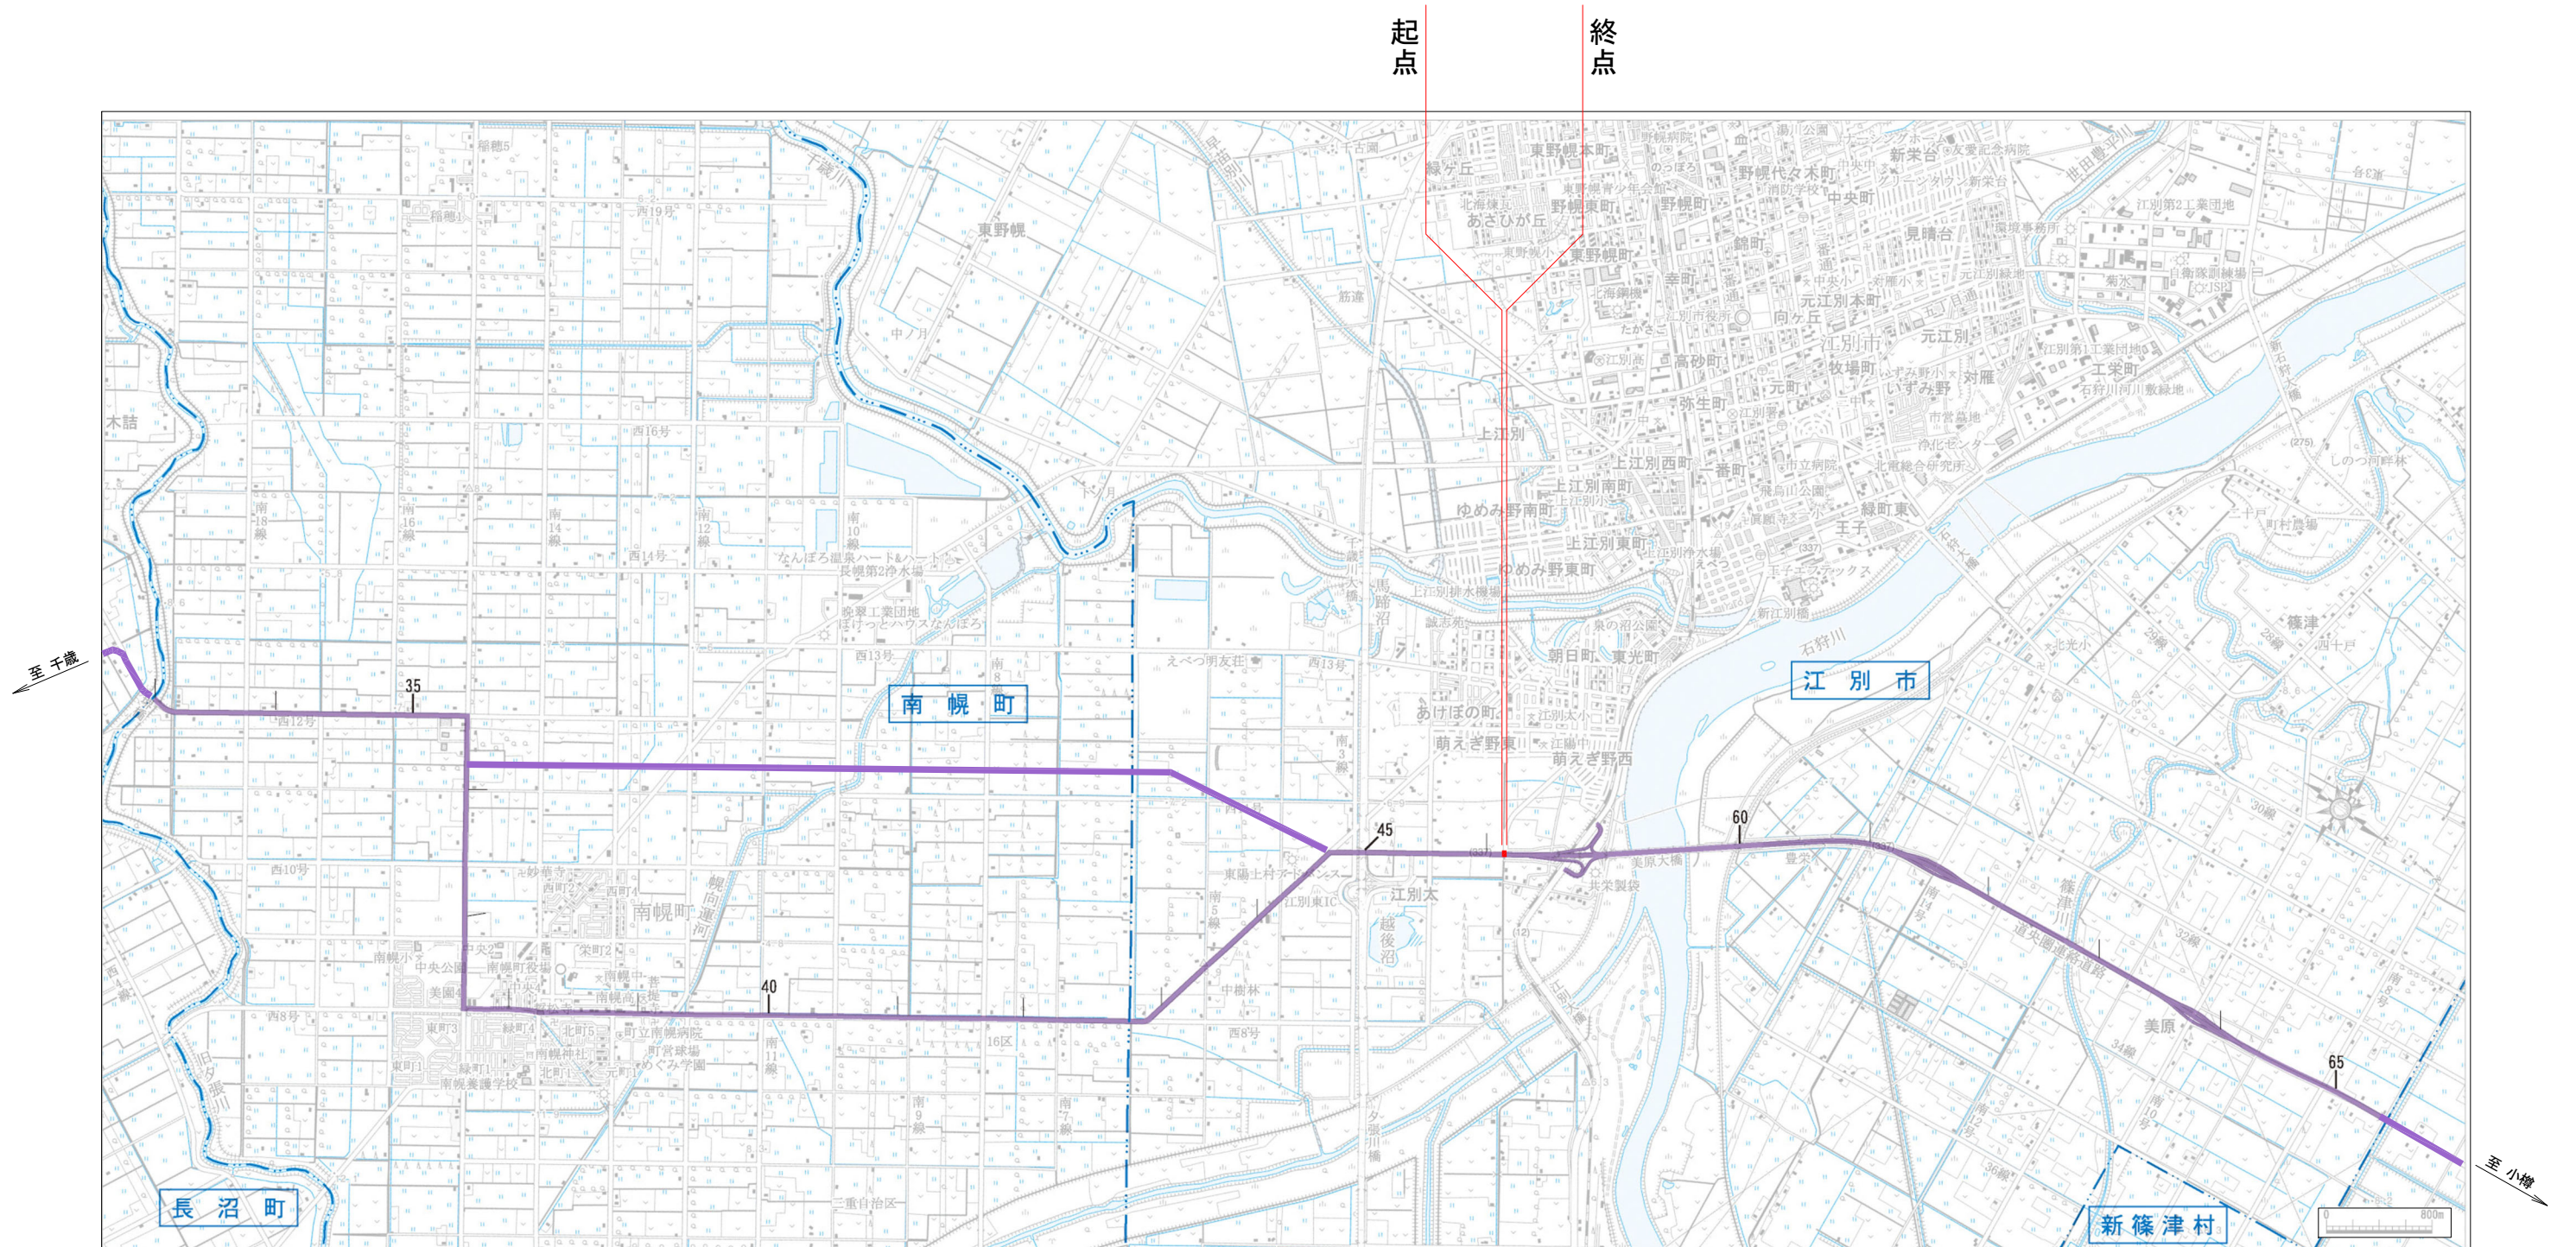

起点
江別市江別太192番50
BP=46,092.475

終点
同市江別太193番5
EP=46,110.927
L=0.018km

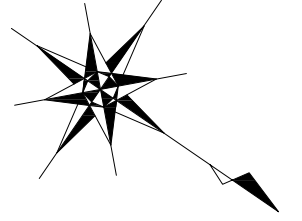

江別市江別太

市道越後村通り
(江別市)

市道江別太南大通り

変更後最小幅員
W=86.47m

変更前最小幅員
W=75.60m

変更前後最大幅員
W=98.75m

一般国道337号	
区域変更図	
縮尺 1:1000 (A3)	1 葉の 1
凡例	<div style="display: flex; align-items: center;"> <div style="width: 15px; height: 15px; border: 1px solid red; margin-right: 5px;"></div> 現在の道路区域 </div> <div style="display: flex; align-items: center; margin-top: 5px;"> <div style="width: 15px; height: 15px; background-color: red; margin-right: 5px;"></div> 区域の増加部分 </div>

