

○区域変更【令和8年7月3日 告示分】

No.	告示日	路線名	区間		変更前後別	敷地の幅員 メートル	延長 キロメートル	縦覧概要	
			起点	終点				場所	期間
1	2026.7.3	一般国道38号及び336号	釧路市大楽毛237番1	同市北大通5丁目4番	前	A)19.35m ~ 94.00m B)・C)・E)31.50m~137.00m D)11.50m~145.00m	A)L 13.770km B)・C)・E)L=7.613km D)L=9.860km	北海道開発局及び 釧路開発建設部	2026.7.3~ 2026.7.17
					後	A)19.35m ~ 94.00m B)・C)・E)31.50m~137.00m D)11.50m~145.00m	A)L=13.770km B)・C)・E)L=7.613km D)L=9.860km		


○供用開始【令和8年7月3日 告示分】

No.	告示日	路線名	区間		変更前後別	敷地の幅員 メートル	延長 キロメートル	縦覧概要	
			起点	終点				場所	期間
1	2026.7.3	一般国道38号及び336号	釧路市寿1丁目6番1地内		前	—	L=0.017km	北海道開発局及び 釧路開発建設部	2026.7.3~ 2026.7.17
					後				

一般国道38号及び336号 区域変更位置図(2/2)

三八号 釧路 国道


起点	釧路市大楽毛237番1	変更前 A	W = 19.35m ~ 94.00m L = 13.770 km	変更後 A	W = 19.35m ~ 94.00m L = 13.770 km
終点	同市北大通5丁目4番	B・C・E	W = 31.50m ~ 137.00m L = 7.613 km	B・C・E	W = 31.50m ~ 137.00m L = 7.613 km
		D	W = 11.50m ~ 145.00m L = 9.860 km	D	W = 11.50m ~ 145.00m L = 9.860 km

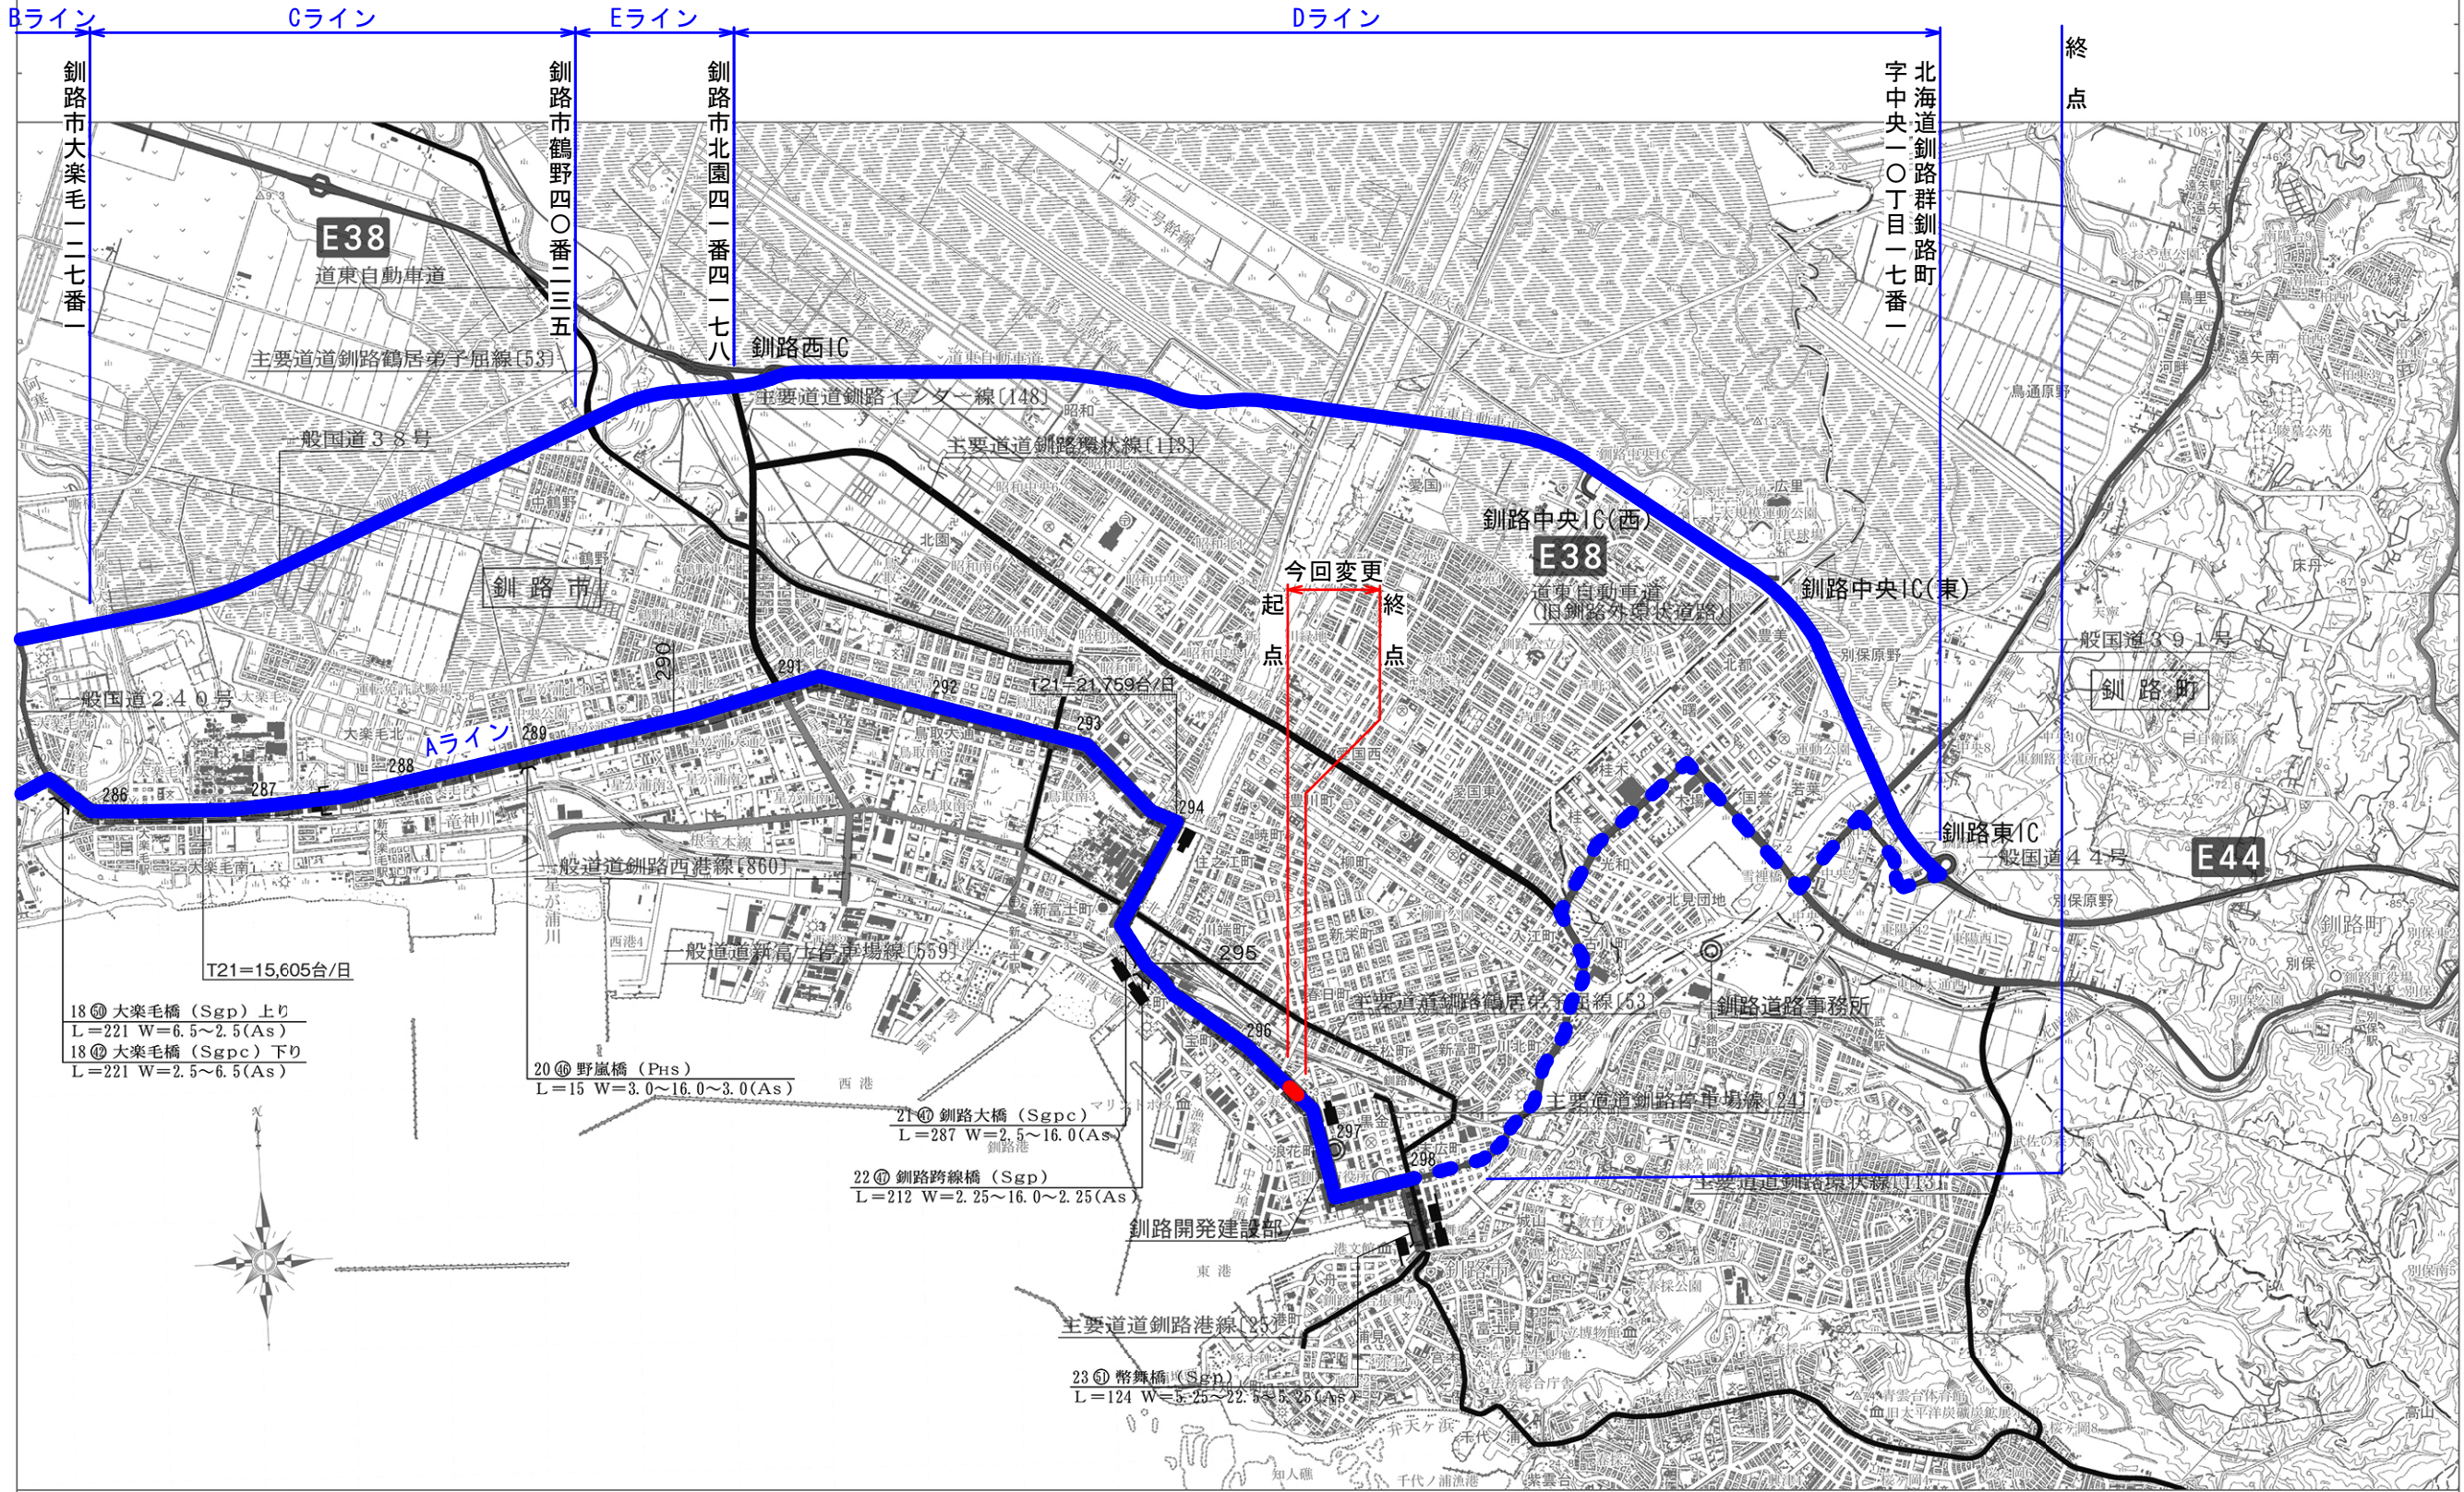

今回区域変更		変更前	W = 22.00m ~ 22.00m L = 0.017 km
起終点	釧路市寿1丁目6番1 地内	変更後	W = 23.62m ~ 32.79m L = 0.017 km

測量法に基づく
国土地理院長承認
(使用)
R6.Hs 74-GISMAP59534号

釧路市寿1丁目

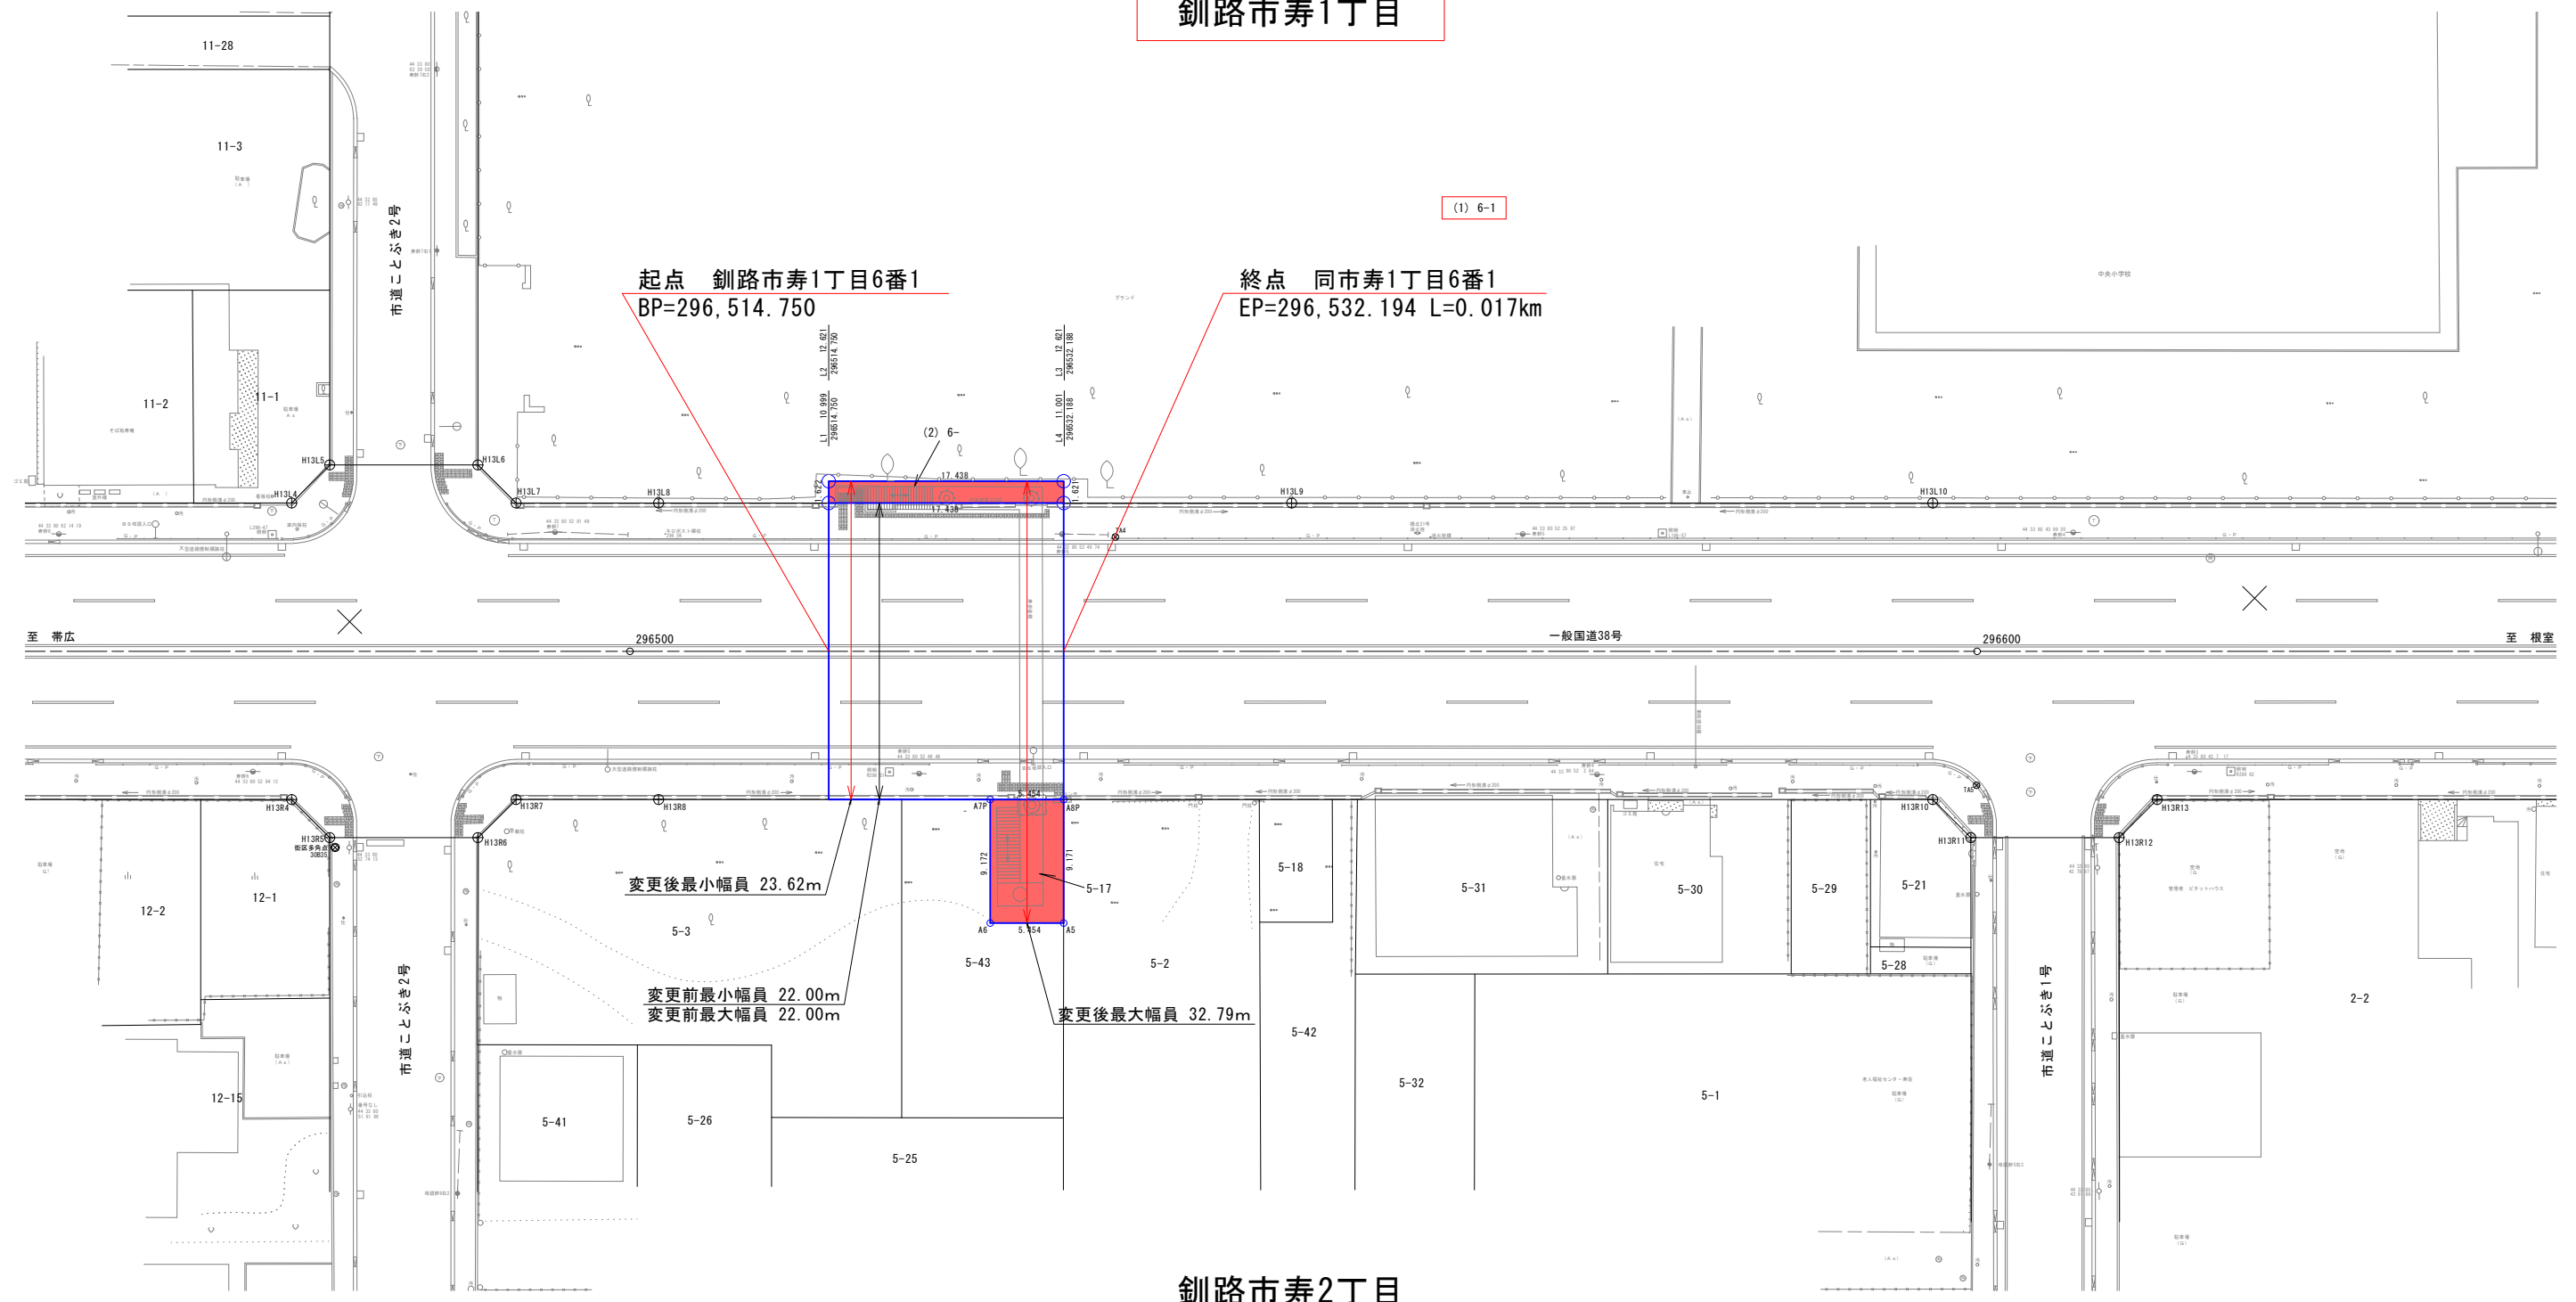

起点 釧路市寿1丁目6番1
BP=296,514.750

終点 同市寿1丁目6番1
EP=296,532.194 L=0.017km

釧路市寿2丁目

一般国道38号及び336号	
区域変更図	
縮尺 1/500	1葉の1
凡例	<div style="display: flex; align-items: center;"> <div style="width: 20px; height: 10px; border: 1px solid blue; margin-right: 5px;"></div> 現在の道路区域 </div> <div style="display: flex; align-items: center; margin-top: 5px;"> <div style="width: 20px; height: 10px; background-color: red; margin-right: 5px;"></div> 区域の増加部分 </div>


一般国道38号及び336号 供用開始位置図

R7年度

4/4

三八号 釧路国道


起終点 釧路市寿1丁目6番1 地内 L=0.017km

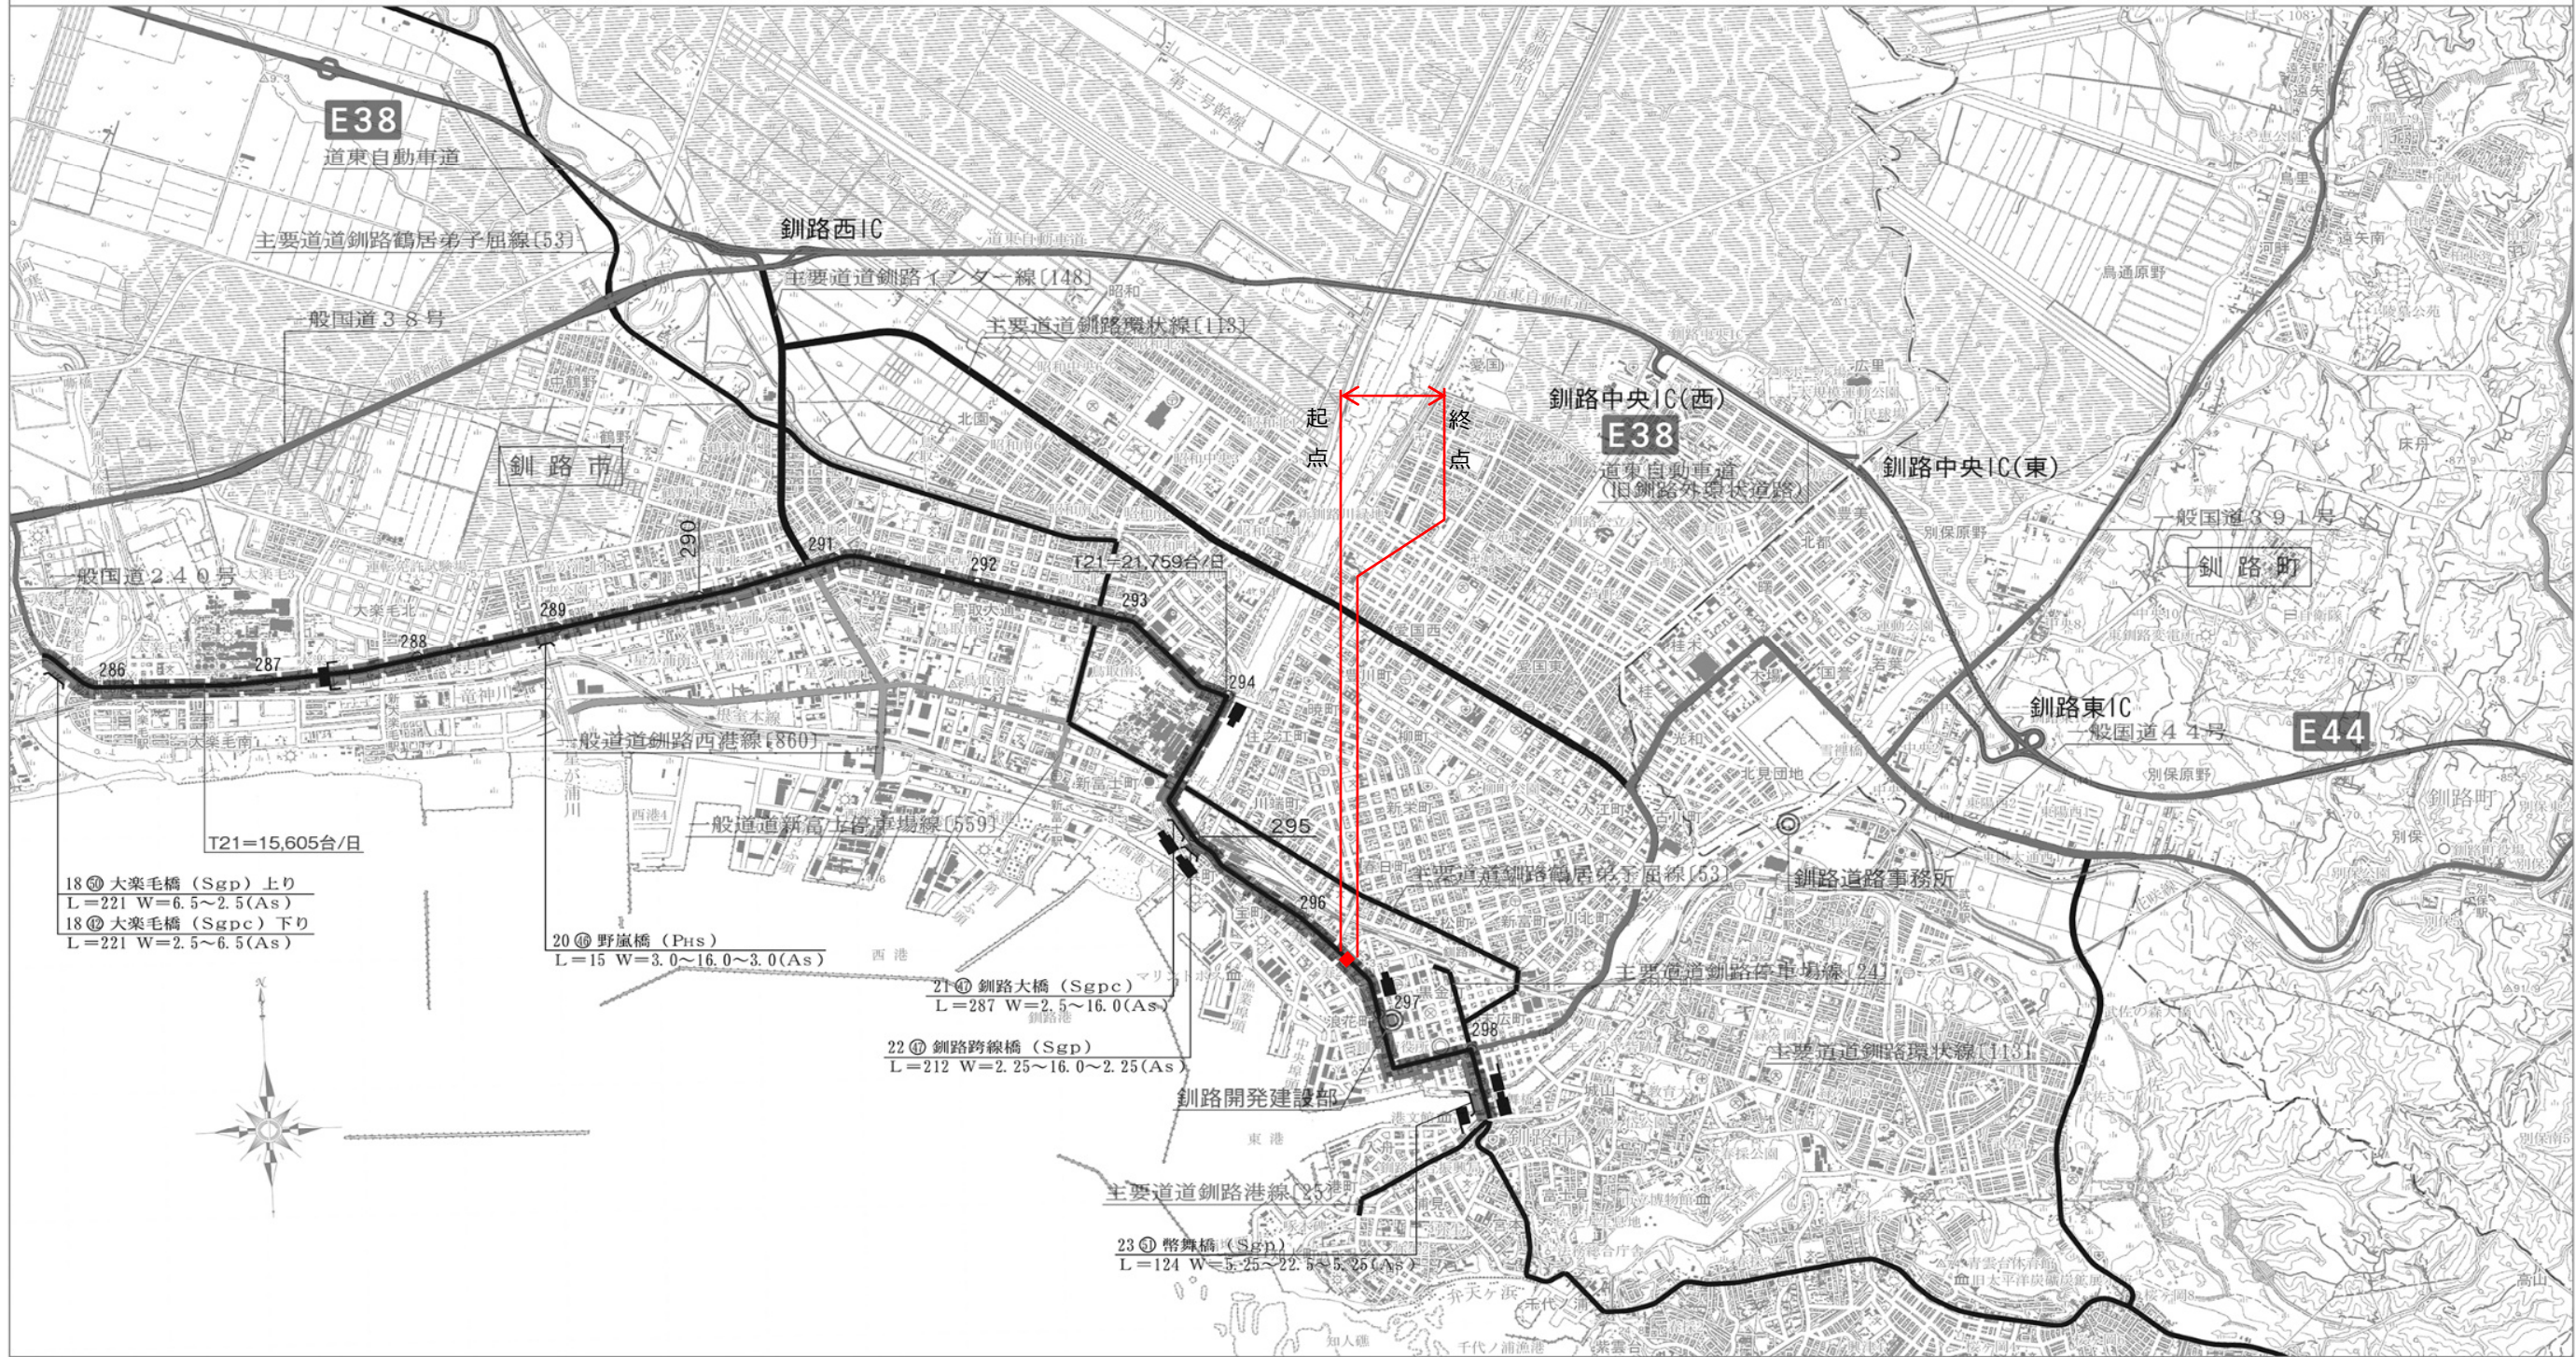

測量法に基づく
国土地理院長承認
(使用)
R6.Jhs 74-GISMAP59534号

1:50,000
0 800m

釧路市寿1丁目

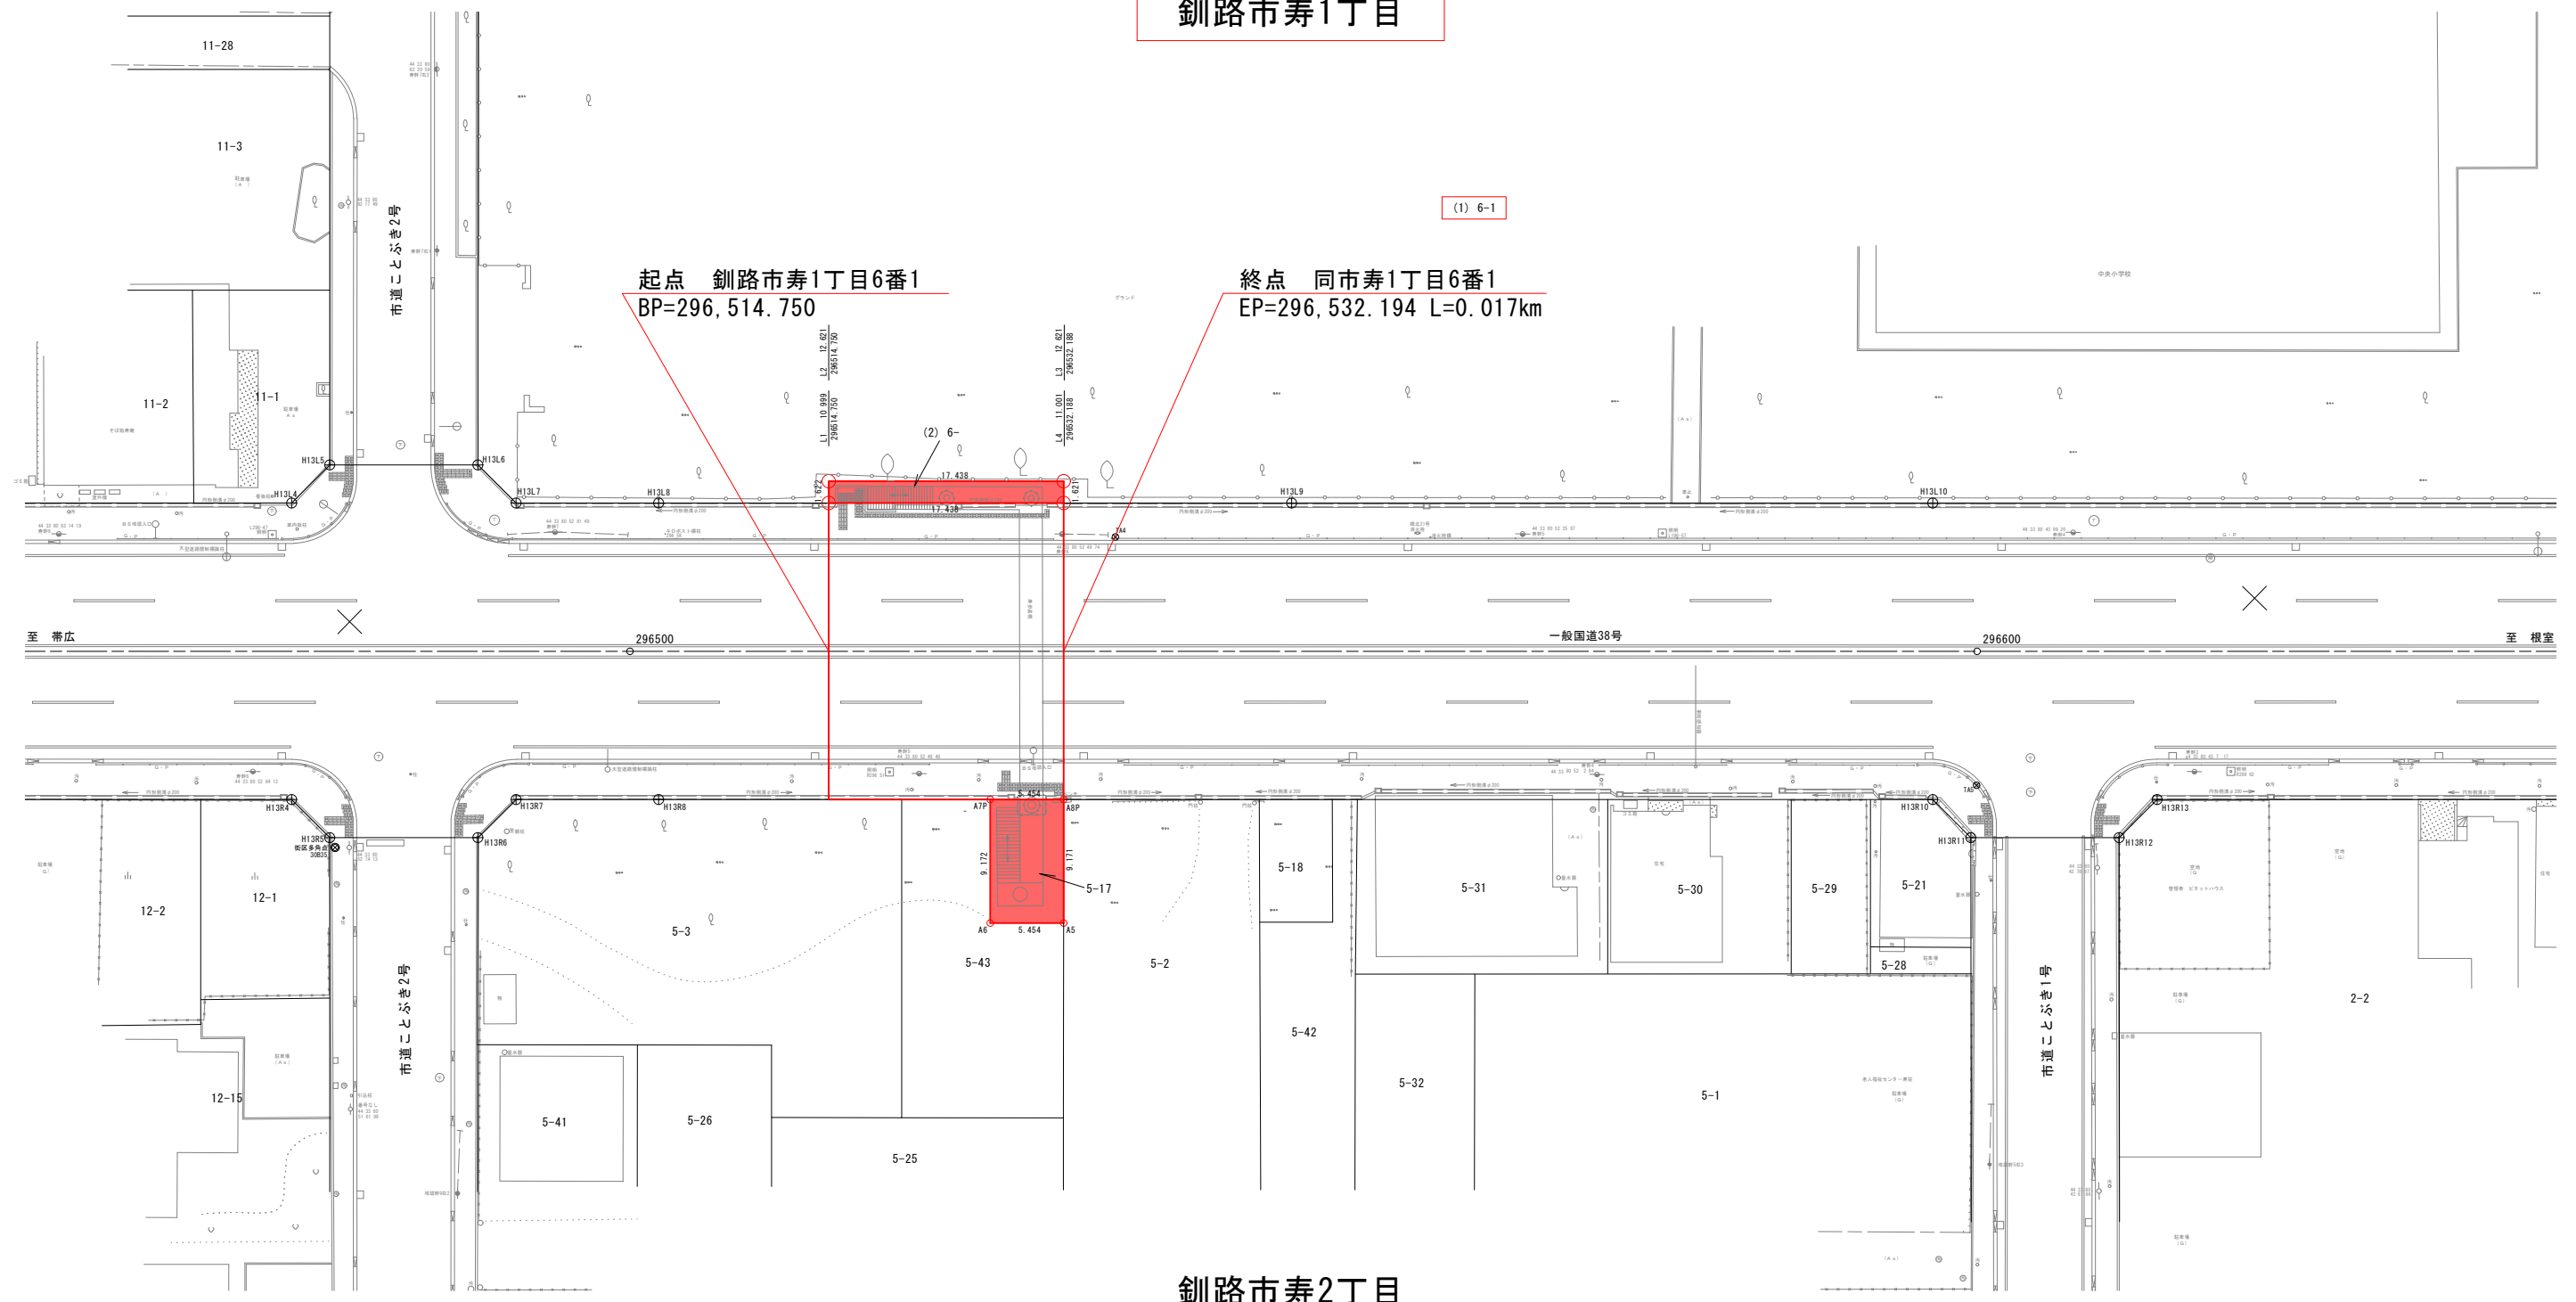

起点 釧路市寿1丁目6番1
BP=296,514.750

終点 同市寿1丁目6番1
EP=296,532.194 L=0.017km

(1) 6-1

釧路市寿2丁目

一般国道38号及び336号	
供用開始図	
縮尺 1/500	1葉の1
凡例	<div style="display: flex; align-items: center;"> <div style="width: 20px; height: 10px; background-color: red; margin-right: 5px;"></div> 供用開始する部分 </div> <div style="display: flex; align-items: center; margin-top: 5px;"> <div style="width: 20px; height: 10px; border: 1px solid red; margin-right: 5px;"></div> 既に供用している部分 </div>