

○区域変更【令和8年7月16日 告示分】

No.	告示日	路線名	区間		変更 前後別	敷地の幅員 メートル	延長 キロメートル	縦覧概要	
			起点	終点				場所	期間
1	2026.7.16	一般国道230号	札幌市南区石山2条7丁目433番3	同市南区石山2条8丁目452番1	前	25.00m~27.13m	L=0.034km	北海道開発局及び 札幌開発建設部	2026.7.16~ 2026.7.30
					後	25.00m~34.35m	L=0.034km		

○供用開始【令和8年7月16日 告示分】

No.	告示日	路線名	区間		変更 前後別	敷地の幅員 メートル	延長 キロメートル	縦覧概要	
			起点	終点				場所	期間
1	2026.7.16	一般国道231号 及び451号	留萌市船場町2丁目109番地内		前	—	L=0.050km	北海道開発局及び 留萌開発建設部	2026.7.16~ 2026.7.30
					後				

一般国道 230 号 区域変更位置図

起点 札幌市南区石山2条7丁目433番3 変更前 W=25.00m～27.13m L=0.034km
終点 同市南区石山2条8丁目452番1 変更後 W=25.00m～34.35m L=0.034km

起
点
終
点

二三〇号
ニノ


定山溪国道

1/2

二三〇号
ニノ

定山溪国道

1/2

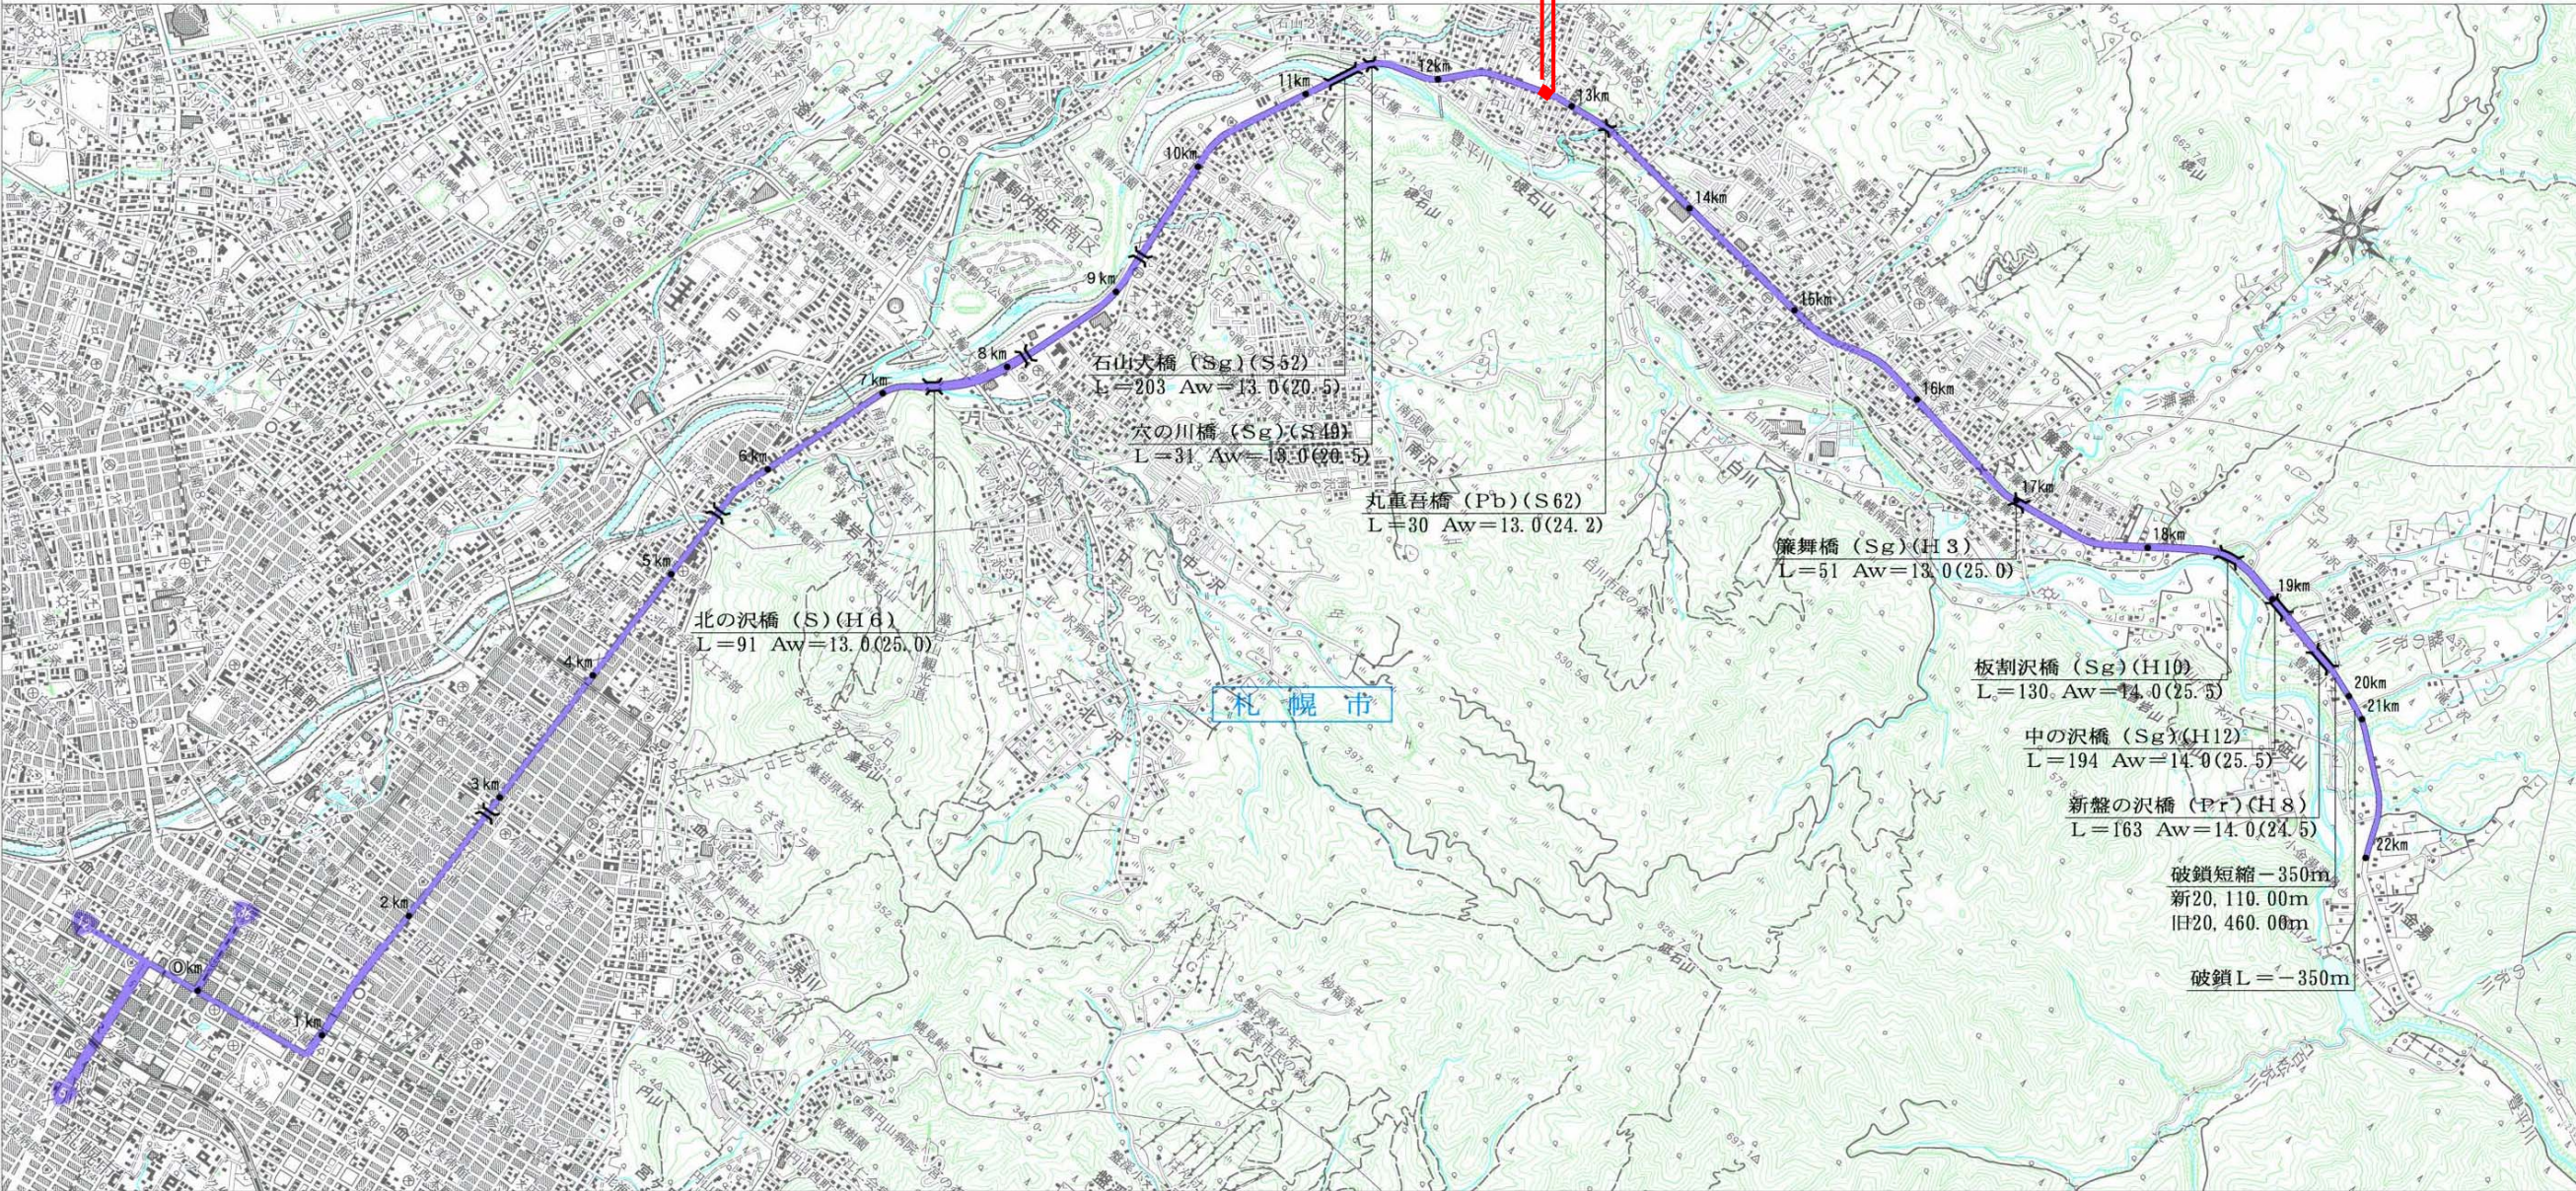

札幌開発建設部

1:50,000

区域変更図


起点
札幌市南区石山2条7丁目433番3
SP=12, 812. 474

石山2条7丁目

札幌市南区

終点
 同市南区石山2条8丁目452番1
 EP=12, 846. 591 L=0. 034km


石山2条8丁目

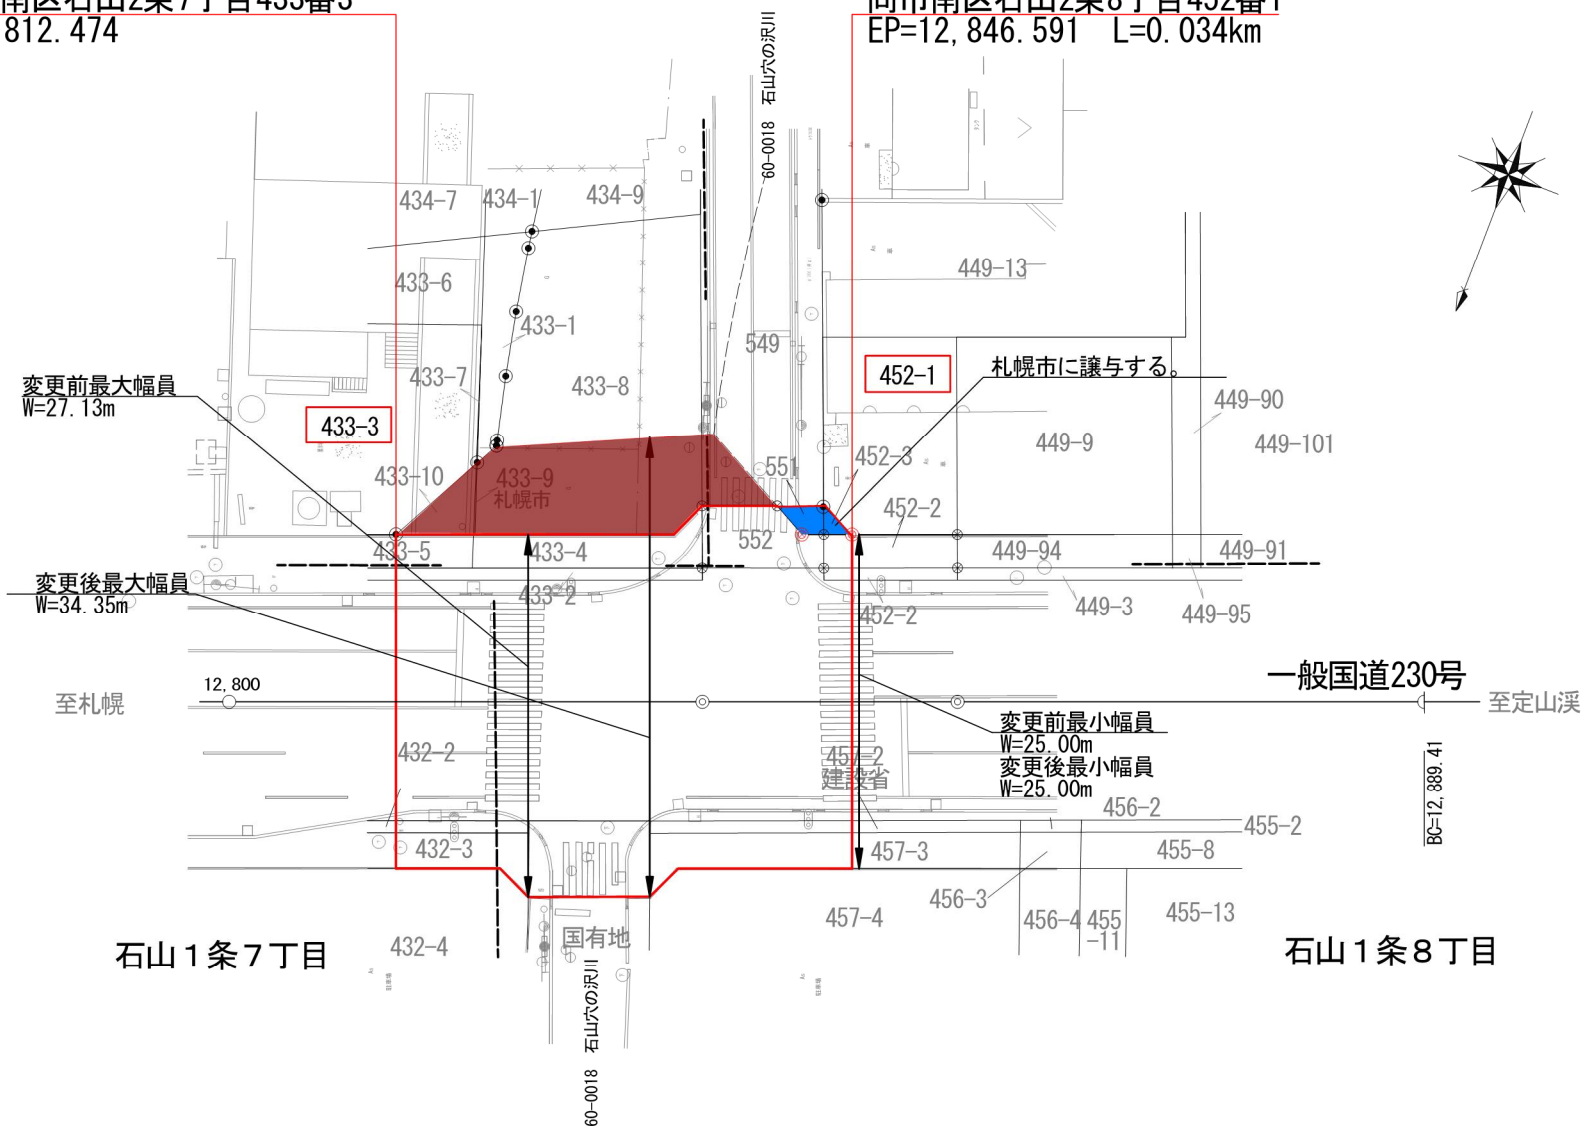

一般国道 230 号	
区域変更図	
縮尺 1/400	1 葉の 1
凡例	変更前の道路区域 重複部分 区域の減少部分

一般国道 231号及び451号 供用開始位置図

起終点 留萌市船場町2丁目109番地内 L=0.050km

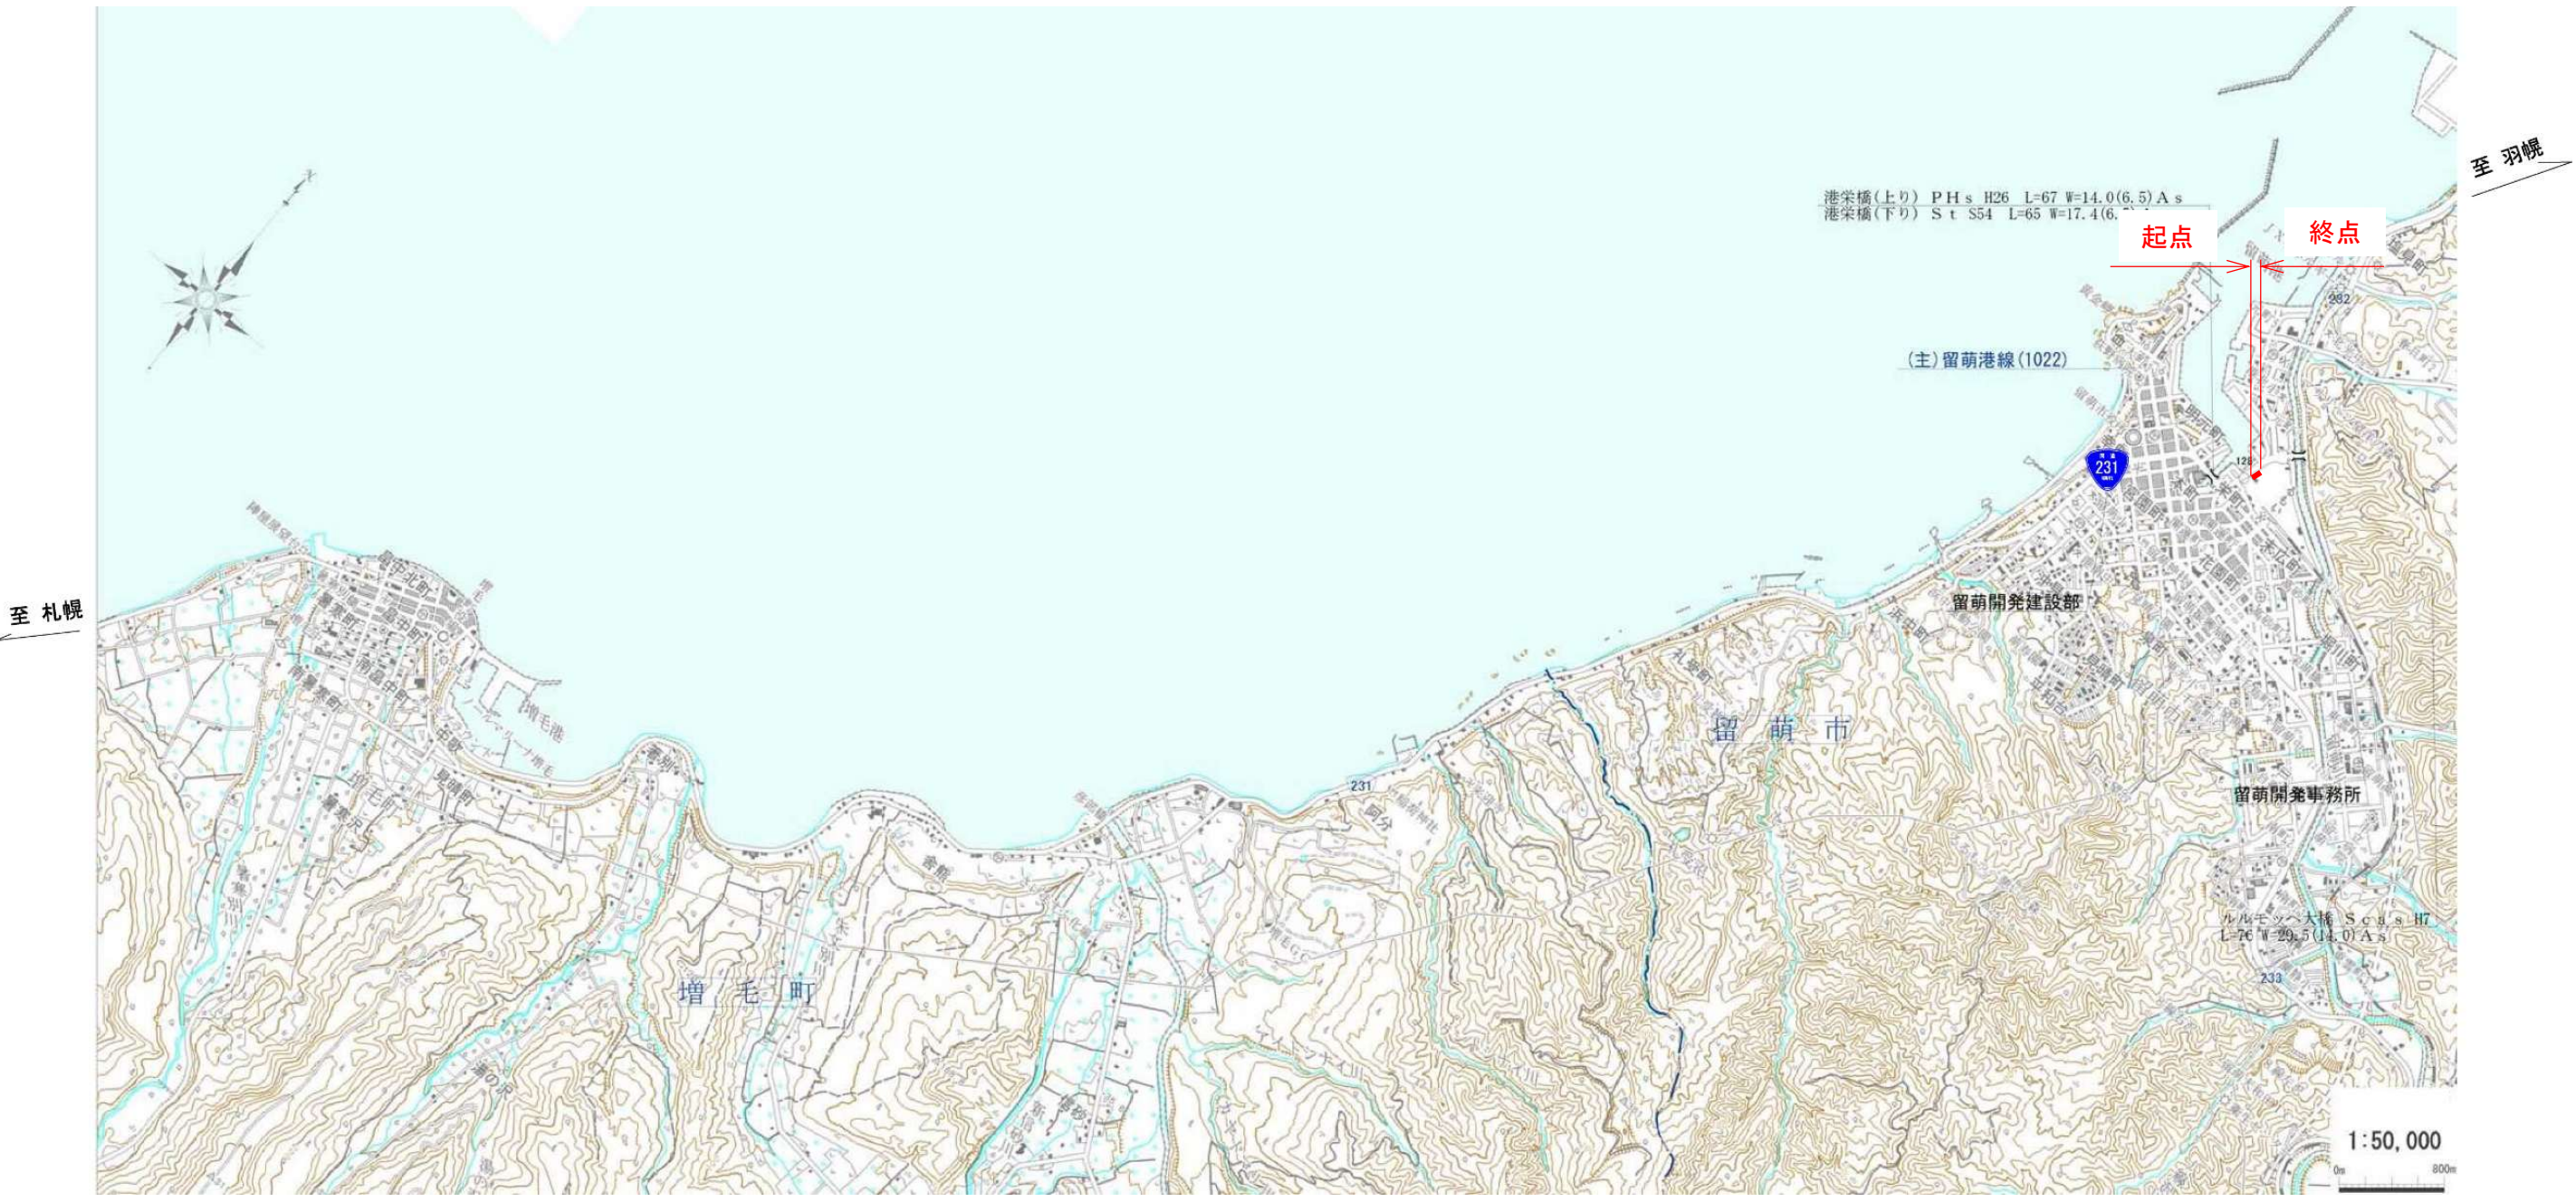

一般国道 231号及び451号

供用開始位置図

縮尺 1:50,000

終点 同市船場町2丁目109番
SP=3,668.976
L=0.050km

SP=3, 668. 976
L=0. 050km

