


○占用制限【令和 8 年 7 月 2 3 日 公示分】

No.	公示日	路線名	区間		変更 前後別	敷地の幅員 メートル	延長 キロメートル	縦覧概要	
			起点	終点				場所	期間
1	2026.7.23	一般国道231号及び 451号	留萌市船場町2丁目109番地内		前	—	L=0.050km	北海道開発局及び 留萌開発建設部	2026.7.23~ 2026.8.6
					後				

一般国道 231号及び451号 占用制限位置図

起終点 留萌市船場町2丁目109番地内 L=0.050km

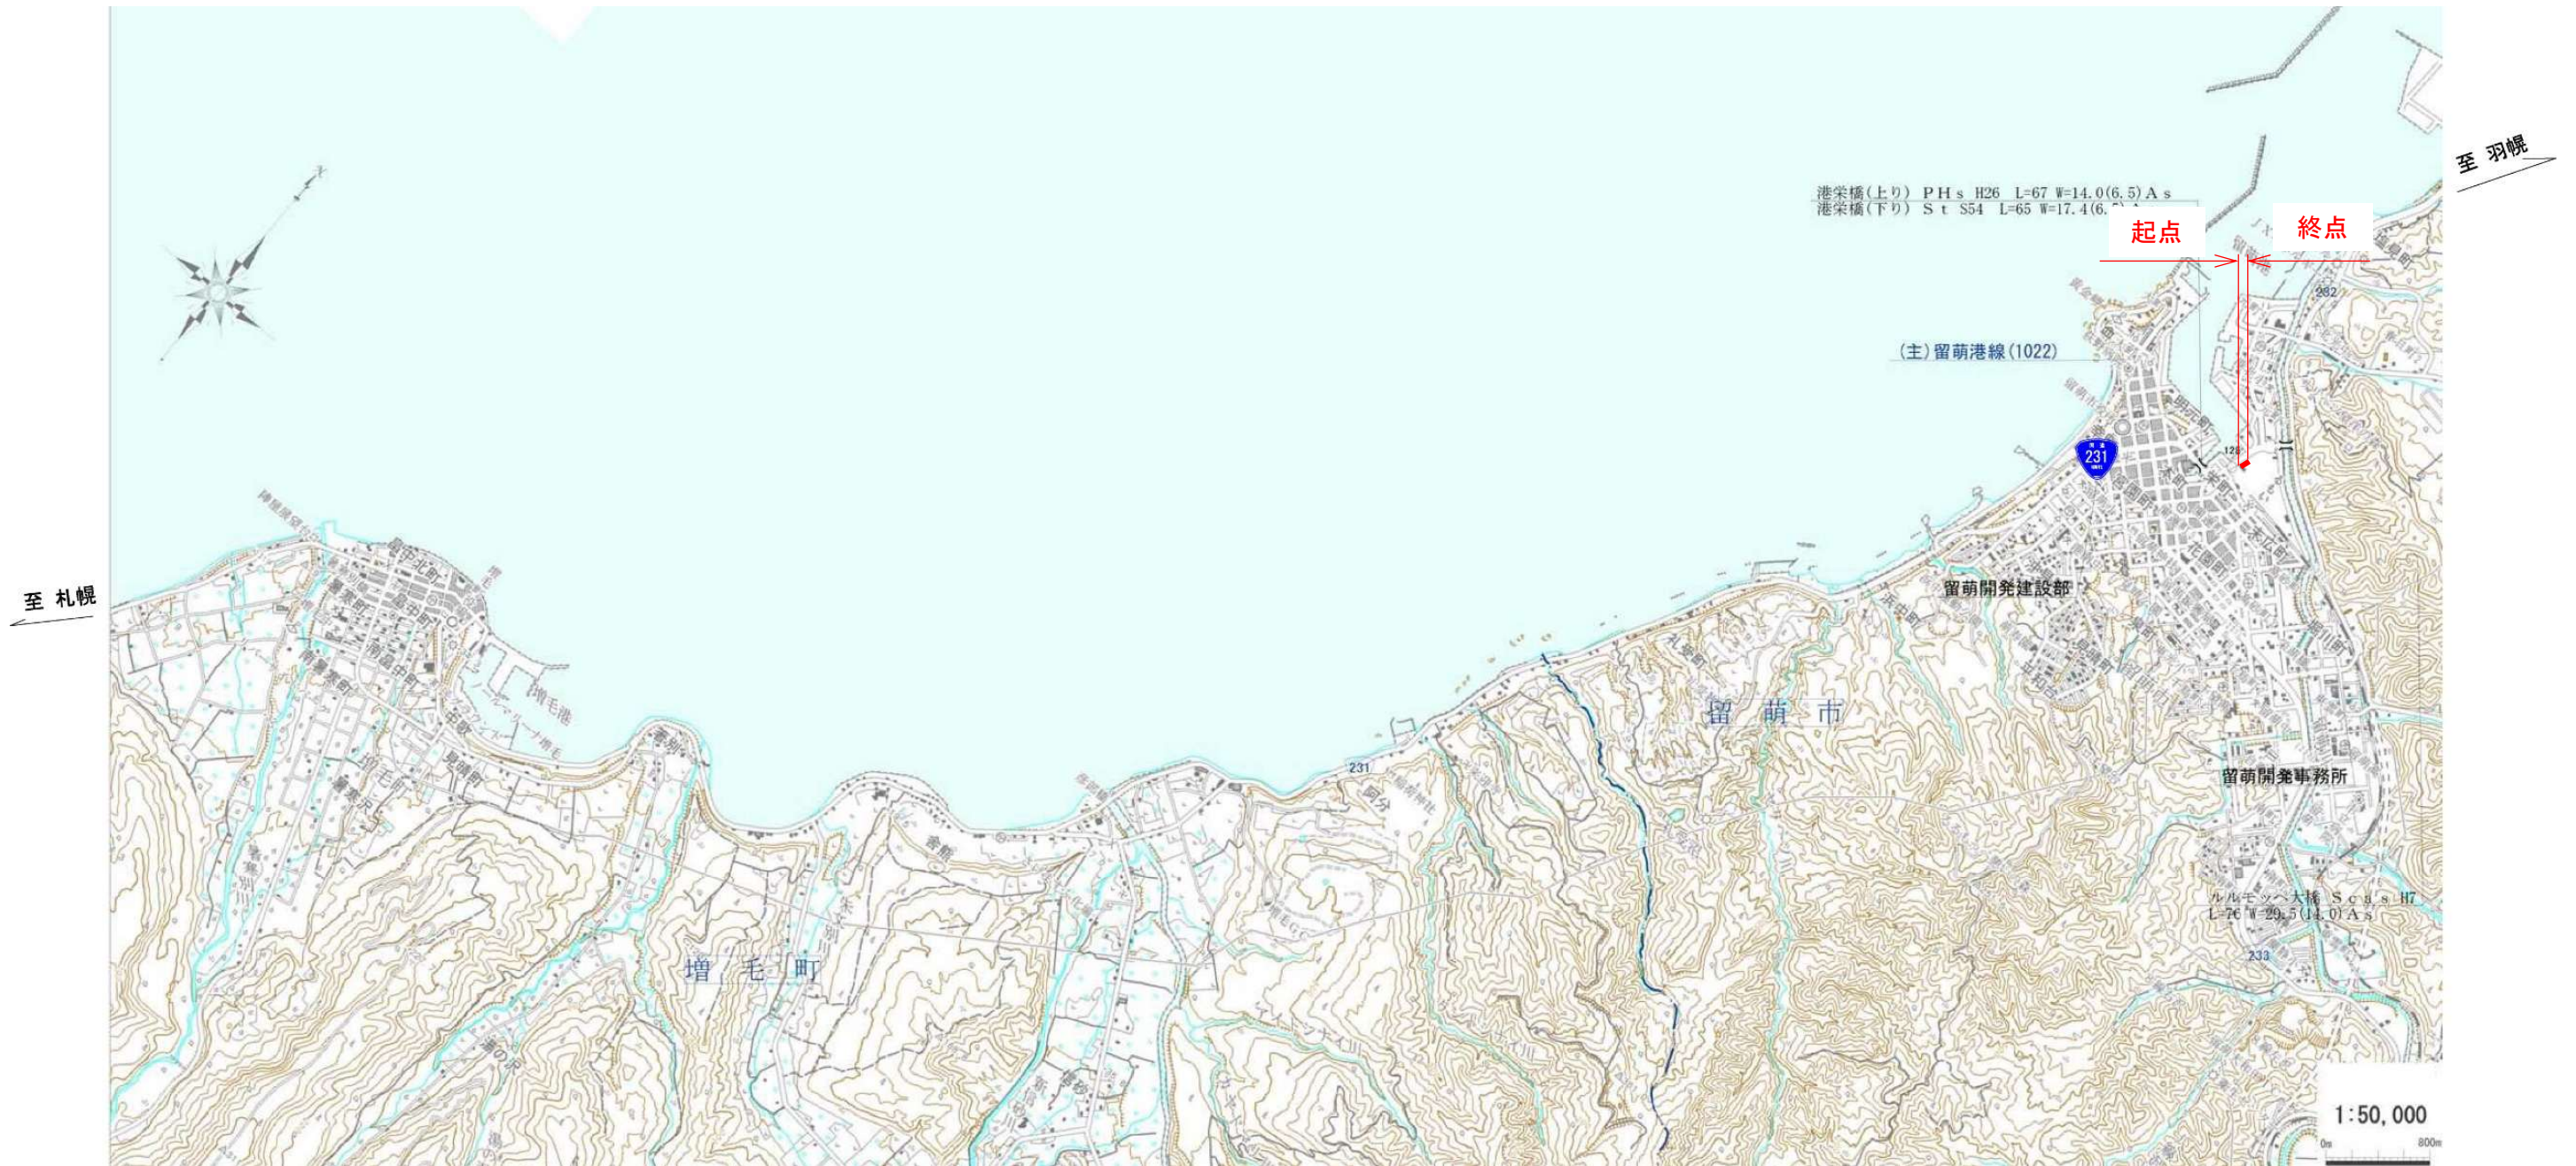

一般国道 231号及び451号

占用制限位置図

縮尺 1:50,000

起点 留萌市船場町2丁目109番
SP=3,619.244

終点 同市船場町2丁目109番
SP=3,668.976

L=0.05km

