


○区域変更【令和 8 年 8 月 1 3 日 告示分】

No.	告示日	路線名	区間		変更 前後別	敷地の幅員 メートル	延長 キロメートル	縦覧概要	
			起点	終点				場所	期間
1	2026.8.13	一般国道240号	釧路市阿寒町飽別基線37番1	同市阿寒町飽別基線41番4	前	37.92m～42.74m	L=0.033km	北海道開発局及び 釧路開発建設部	2026.8.13～ 2026.8.27
					後	37.92m～43.60m	L=0.033km		

一般国道240号 区域変更位置図

起点 釧路市阿寒町飽別基線37番1 から
終点 同市阿寒町飽別基線41番4 まで

変更前 W=37.92m ~ 42.74m L=0.033km
変更後 W=37.92m ~ 43.60m L=0.033km

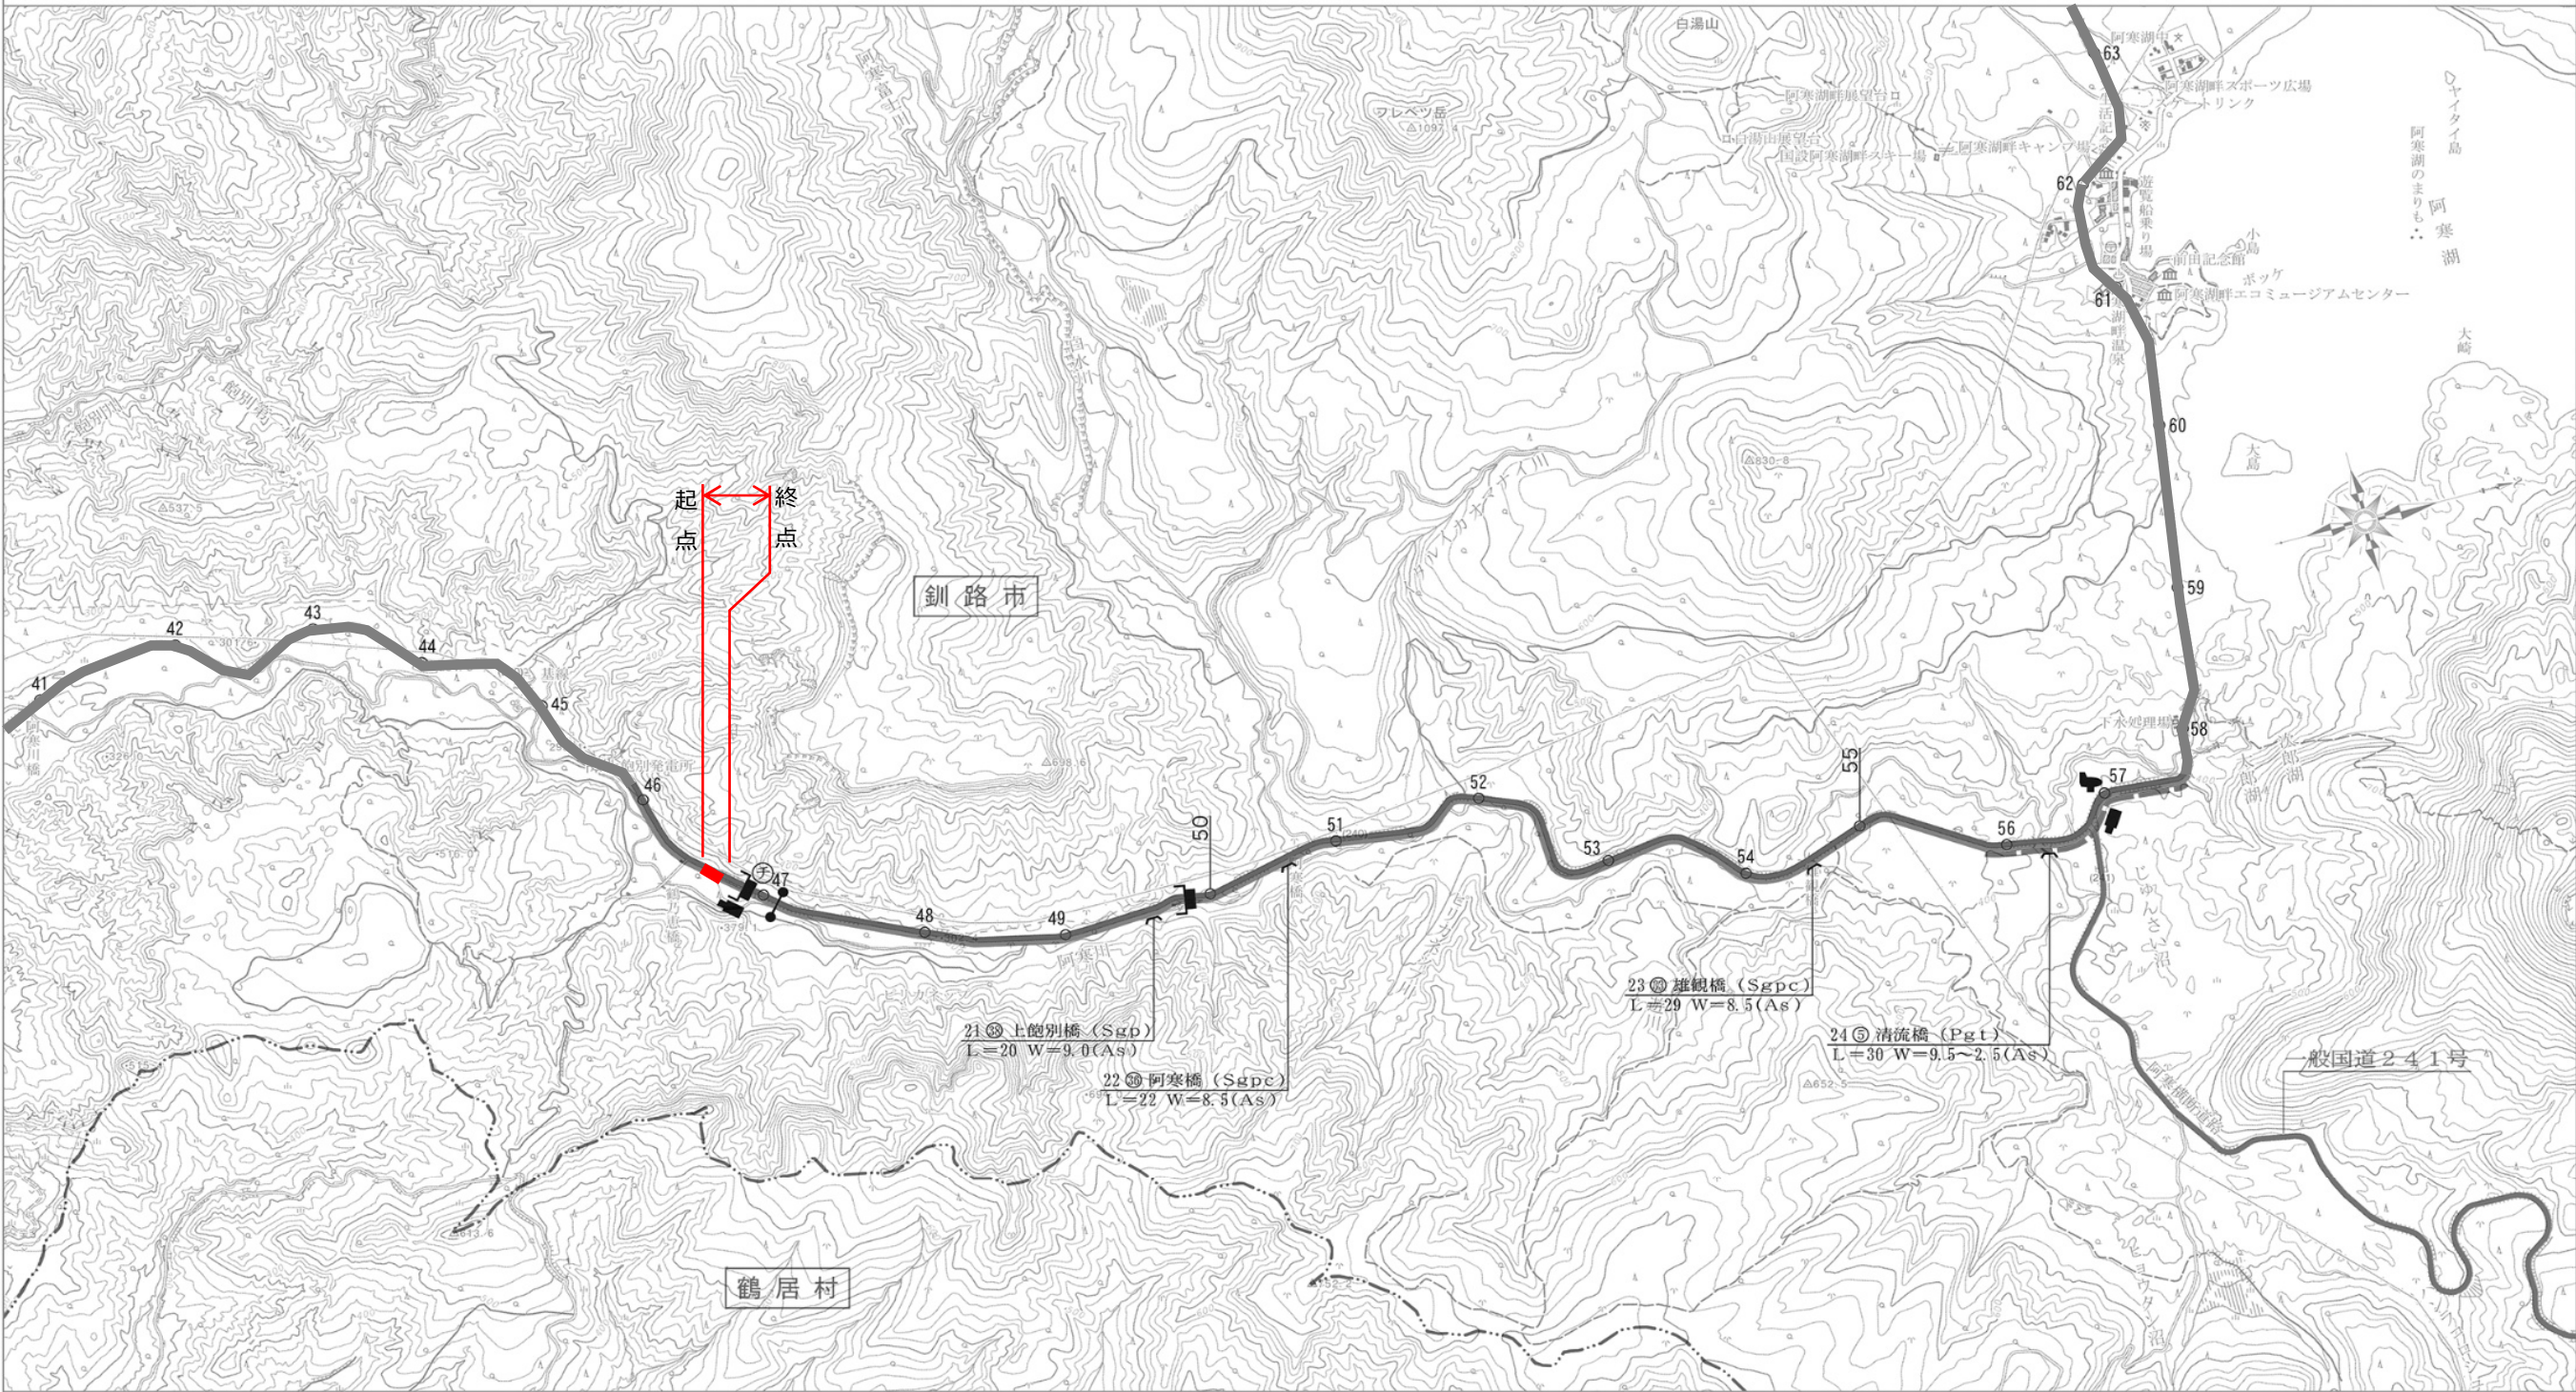

区域変更図



釧路市阿寒町飽別基線

起点 釧路市阿寒町飽別基線37番1
BP=46,640.579

終点 同市阿寒町飽別基線41番4
EP=46,673.694 L=0.033km

国道240号

変更前最小幅員 37.92m
変更後最小幅員 37.92m

変更後最大幅員 43.60m

変更前最大幅員 42.74m

一般国道240号

区域変更図

縮尺 1/500

1葉の1

凡例

- 現在の道路区域
- 区域の増加部分