

○区域変更【令和 8 年 8 月 2 0 日 告示分】

No.	告示日	路線名	区間		変更 前後別	敷地の幅員 メートル	延長 キロメートル	縦覧概要	
			起点	終点				場所	期間
1	2026.8.20	一般国道274号	北海道勇払郡むかわ町穂別稲里 409番1	同町穂別稲里444番2	前	14.00m～42.59m	L=0.066km	北海道開発局及び 室蘭開発建設部	2026.8.20～ 2026.9.3
					後	14.00m～56.17m	L=0.066km		

○供用開始【令和 8 年 8 月 2 0 日 告示分】

No.	告示日	路線名	区間		変更 前後別	敷地の幅員 メートル	延長 キロメートル	縦覧概要	
			起点	終点				場所	期間
1	2026.8.20	一般国道236号	北海道浦河郡浦河町字西舎331番3	同町字西舎298番1	前	—	L=0.412km	北海道開発局及び 室蘭開発建設部	2026.8.20～ 2026.9.3
					後				

一般国道274号 区域変更位置図

起点

北海道勇払郡むかわ町穂別稲里409番1

変更前

W=14.00m~42.59m

L=0.066km


終点

同町穂別稲里444番2

変更後

W=14.00m~56.17m

L=0.066km

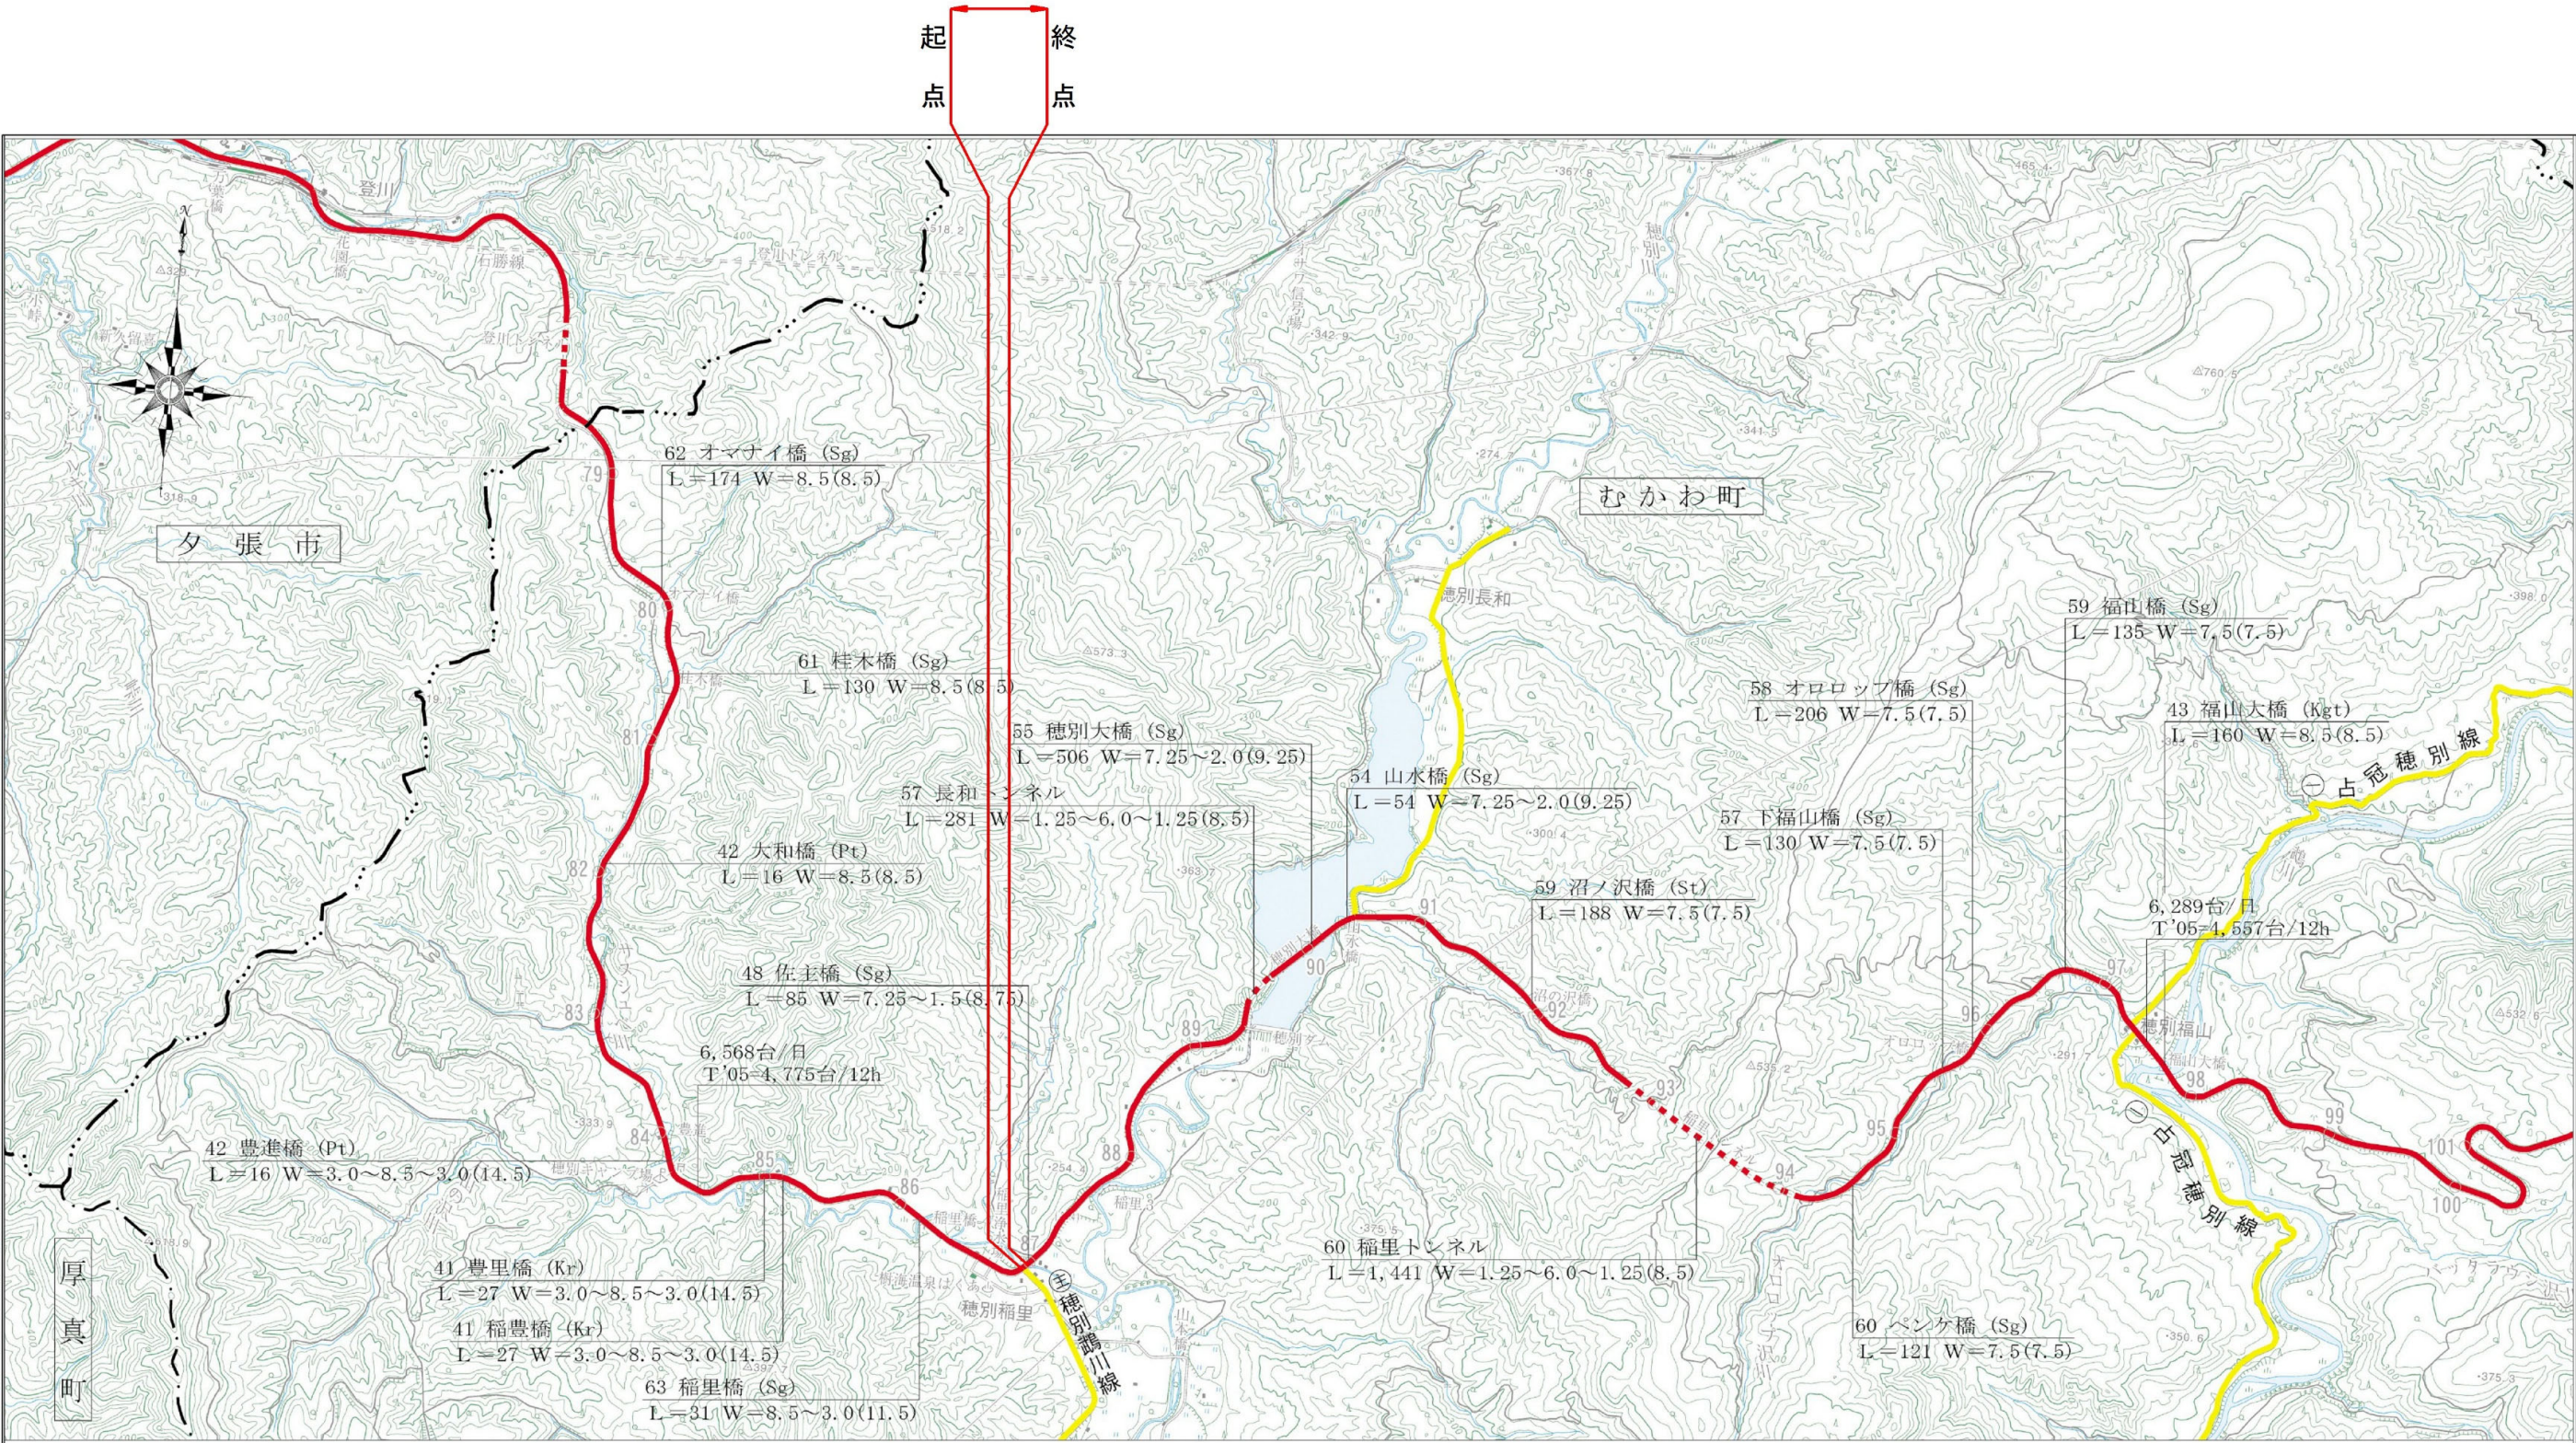

図名	区域変更位置図		
縮尺	1/50000	図番	
事業者名	北海道開発局 室蘭開発建設部		

勇払郡むかわ町穂別稲里

起点
北海道勇払郡むかわ町穂別稲里409番1
KP=86,948.680

終点
同町穂別稲里444番2
KP=87,014.924
L=0.066km

变更后最大幅員
W=39.60+16.57=56.17m


变更前・变更后最小幅員
W=14.00m

变更前最大幅員
W=42.59m

444-2 水

道有林

至日高

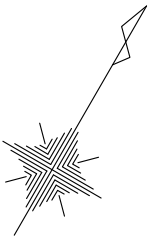

一般国道274号 区域変更図	
縮尺 1/1000	1 葉 の 1
凡 例	 現在の道路区域
	 区域の増加部分

一般国道236号 供用開始位置図

起点 北海道浦河郡浦河町字西舎331番3 から
終点 同町字西舎298番1 まで

L=0.412km

起
点
終
点


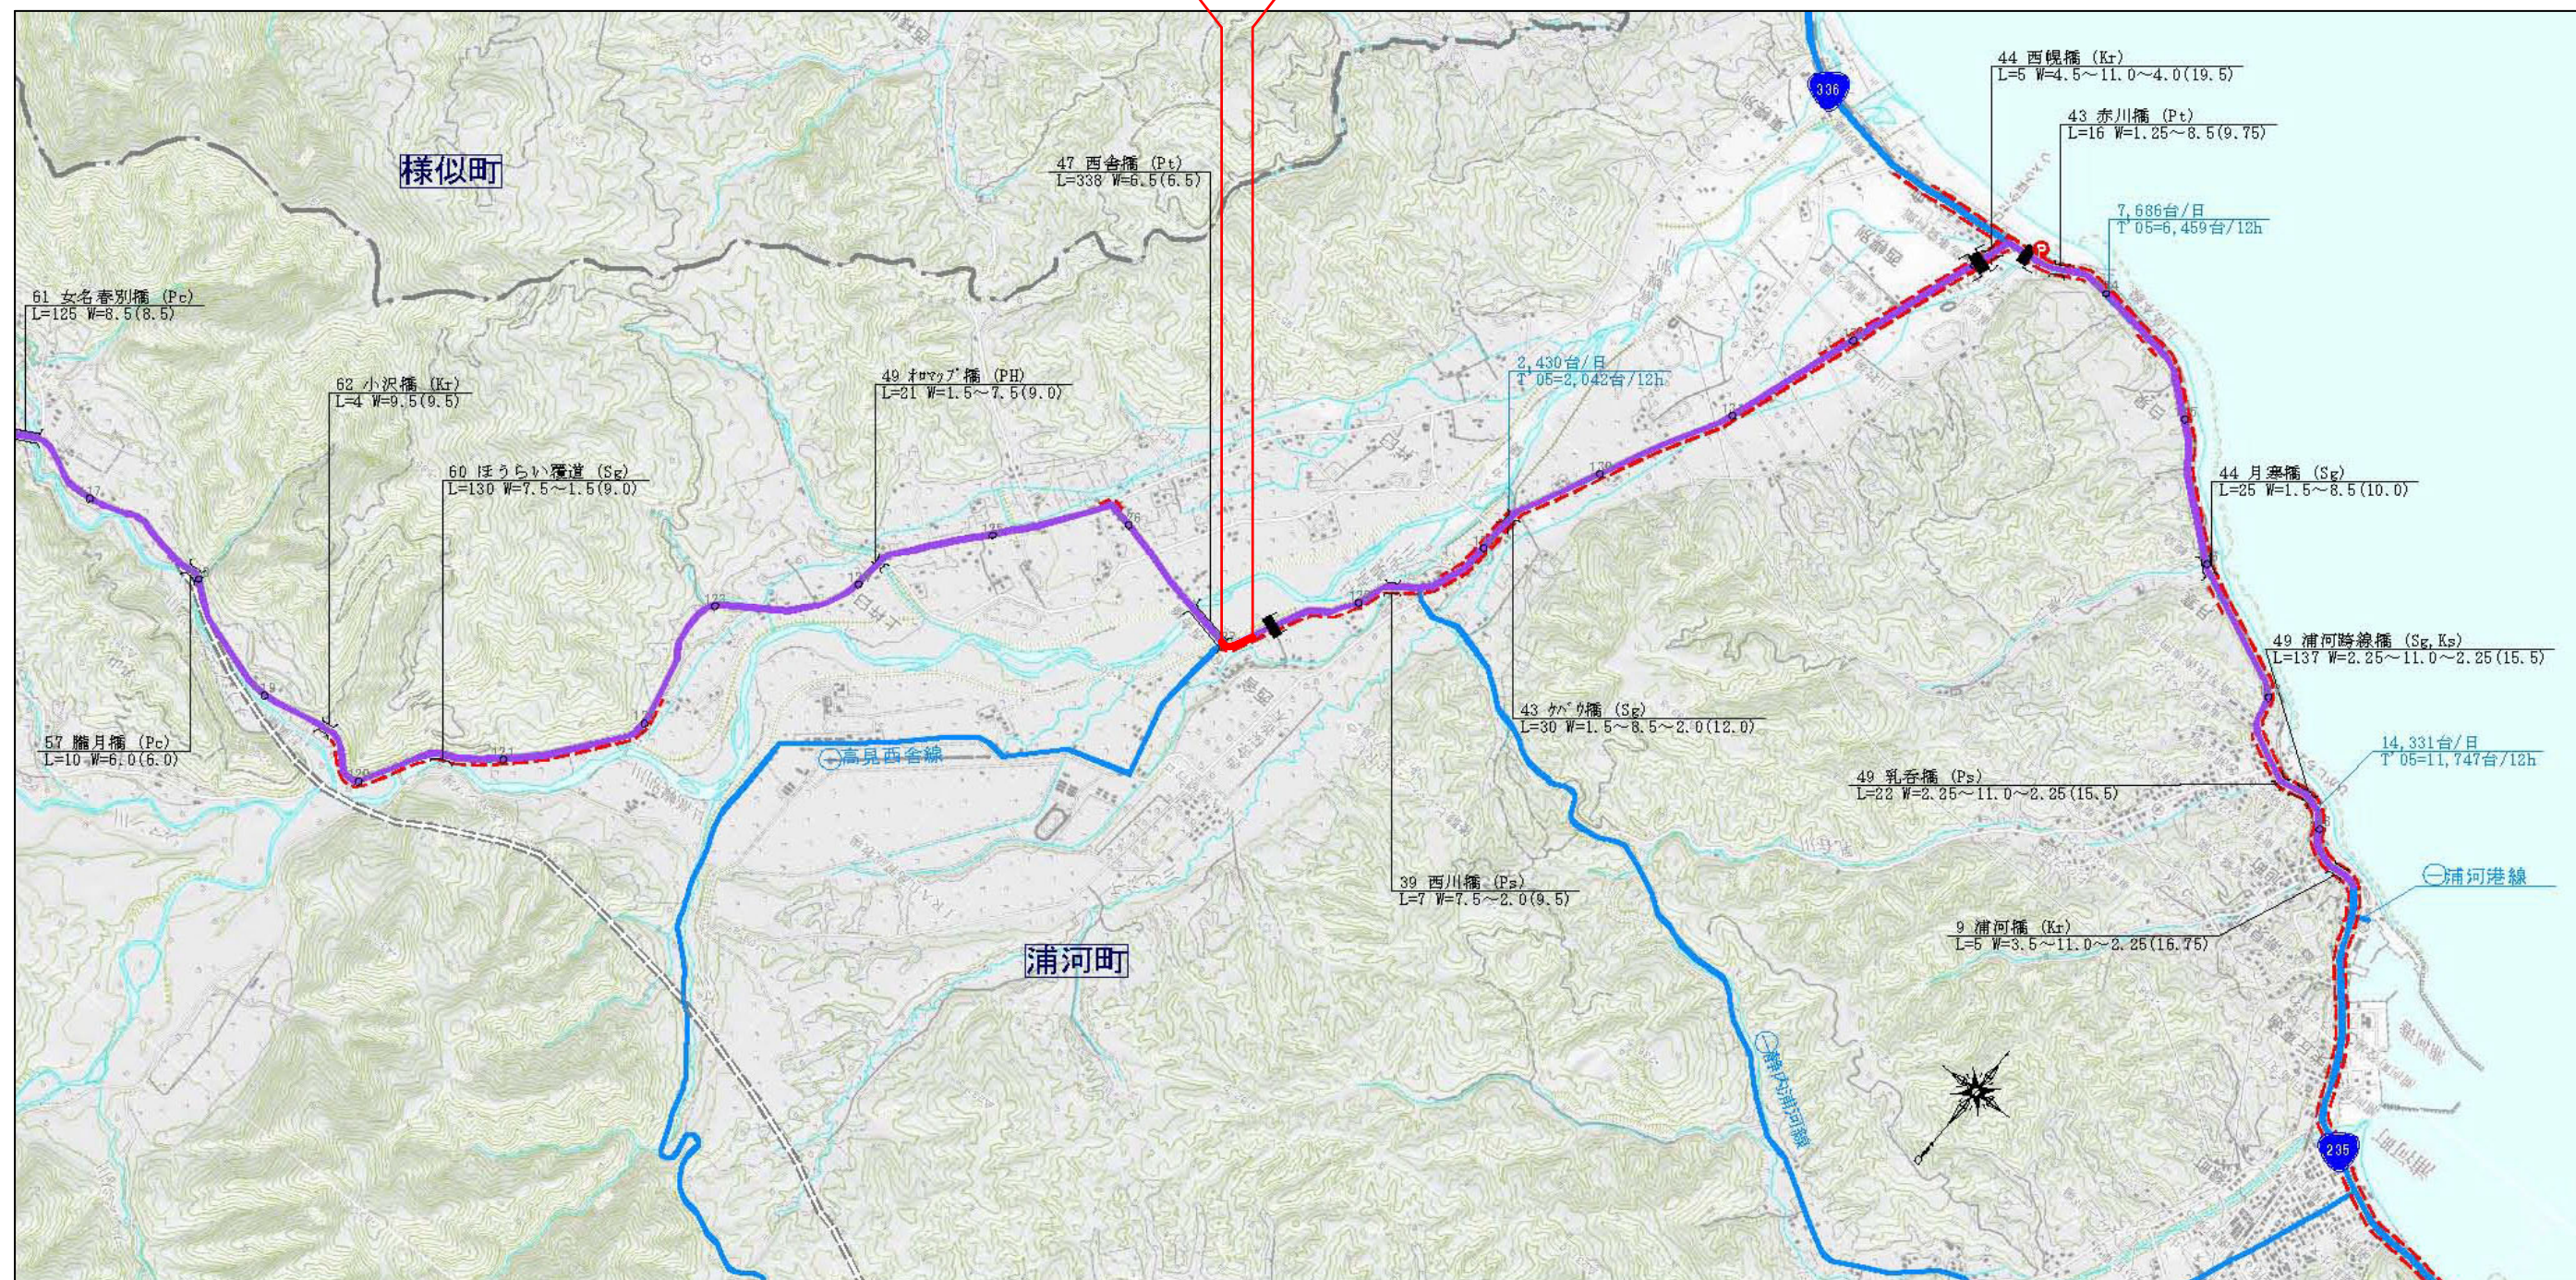


図 名	供用開始 位置図		
縮 尺	1/50000	図 番	
事業者名	北海道開発局 室蘭開発建設部		

終点
同町字西舎298番1
KP=127,440.009
L=0.412km

起点
北海道浦河郡浦河町字西舎331番3
KP=127,027.983

浦河郡浦河町字西舎

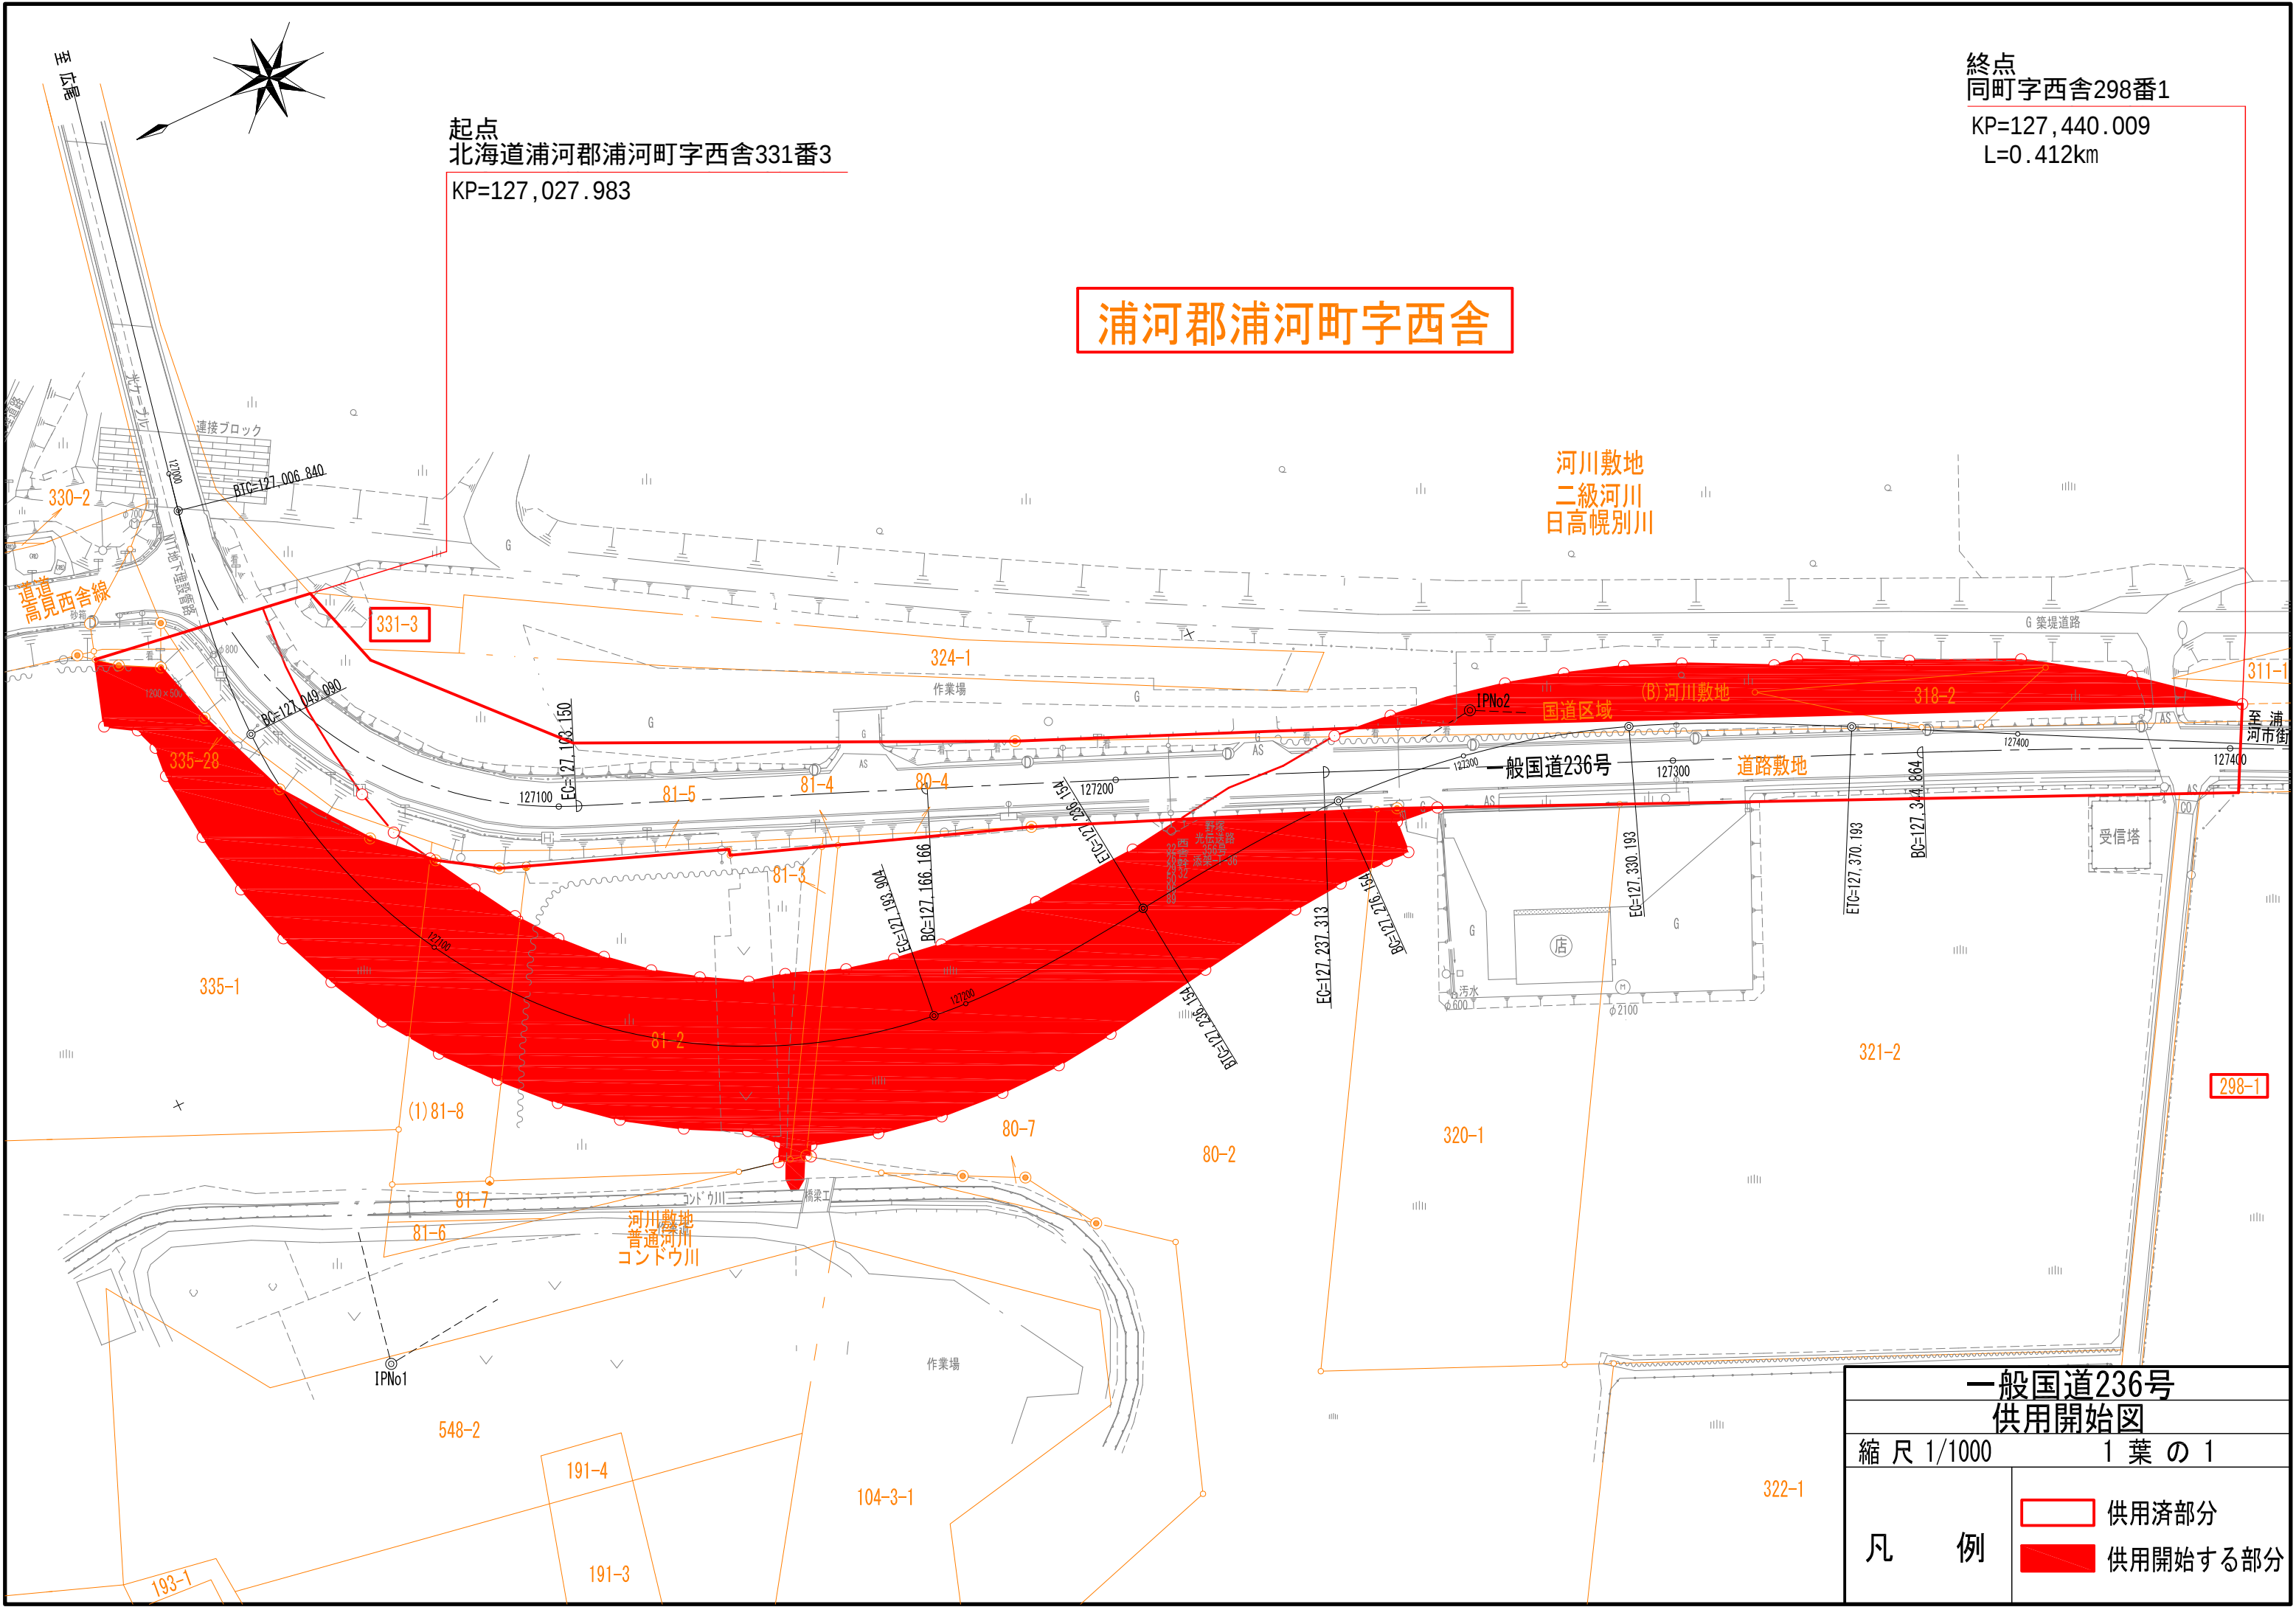

一般国道236号 供用開始図	
縮 尺 1/1000 1 葉 の 1	
凡 例	供用済部分
	供用開始する部分