

○占用制限【令和8年8月20日 公示分】


No.	告示日	路線名	区間		変更 前後別	敷地の幅員 メートル	延長 キロメートル	縦覧概要	
			起点	終点				場所	期間
1	2026.8.20	一般国道38号及 び336号	釧路市寿1丁目6番1 地内		前	—	L=0.017km	北海道開発局及び 釧路開発建設部	2026.8.20~ 2026.9.3
					後		L=0.017km		

一般国道38号及び336号 占用制限位置図

R 7 年度

起終点 釧路市寿1丁目6番1 地内 L=0.017km

三八号 釧路国道

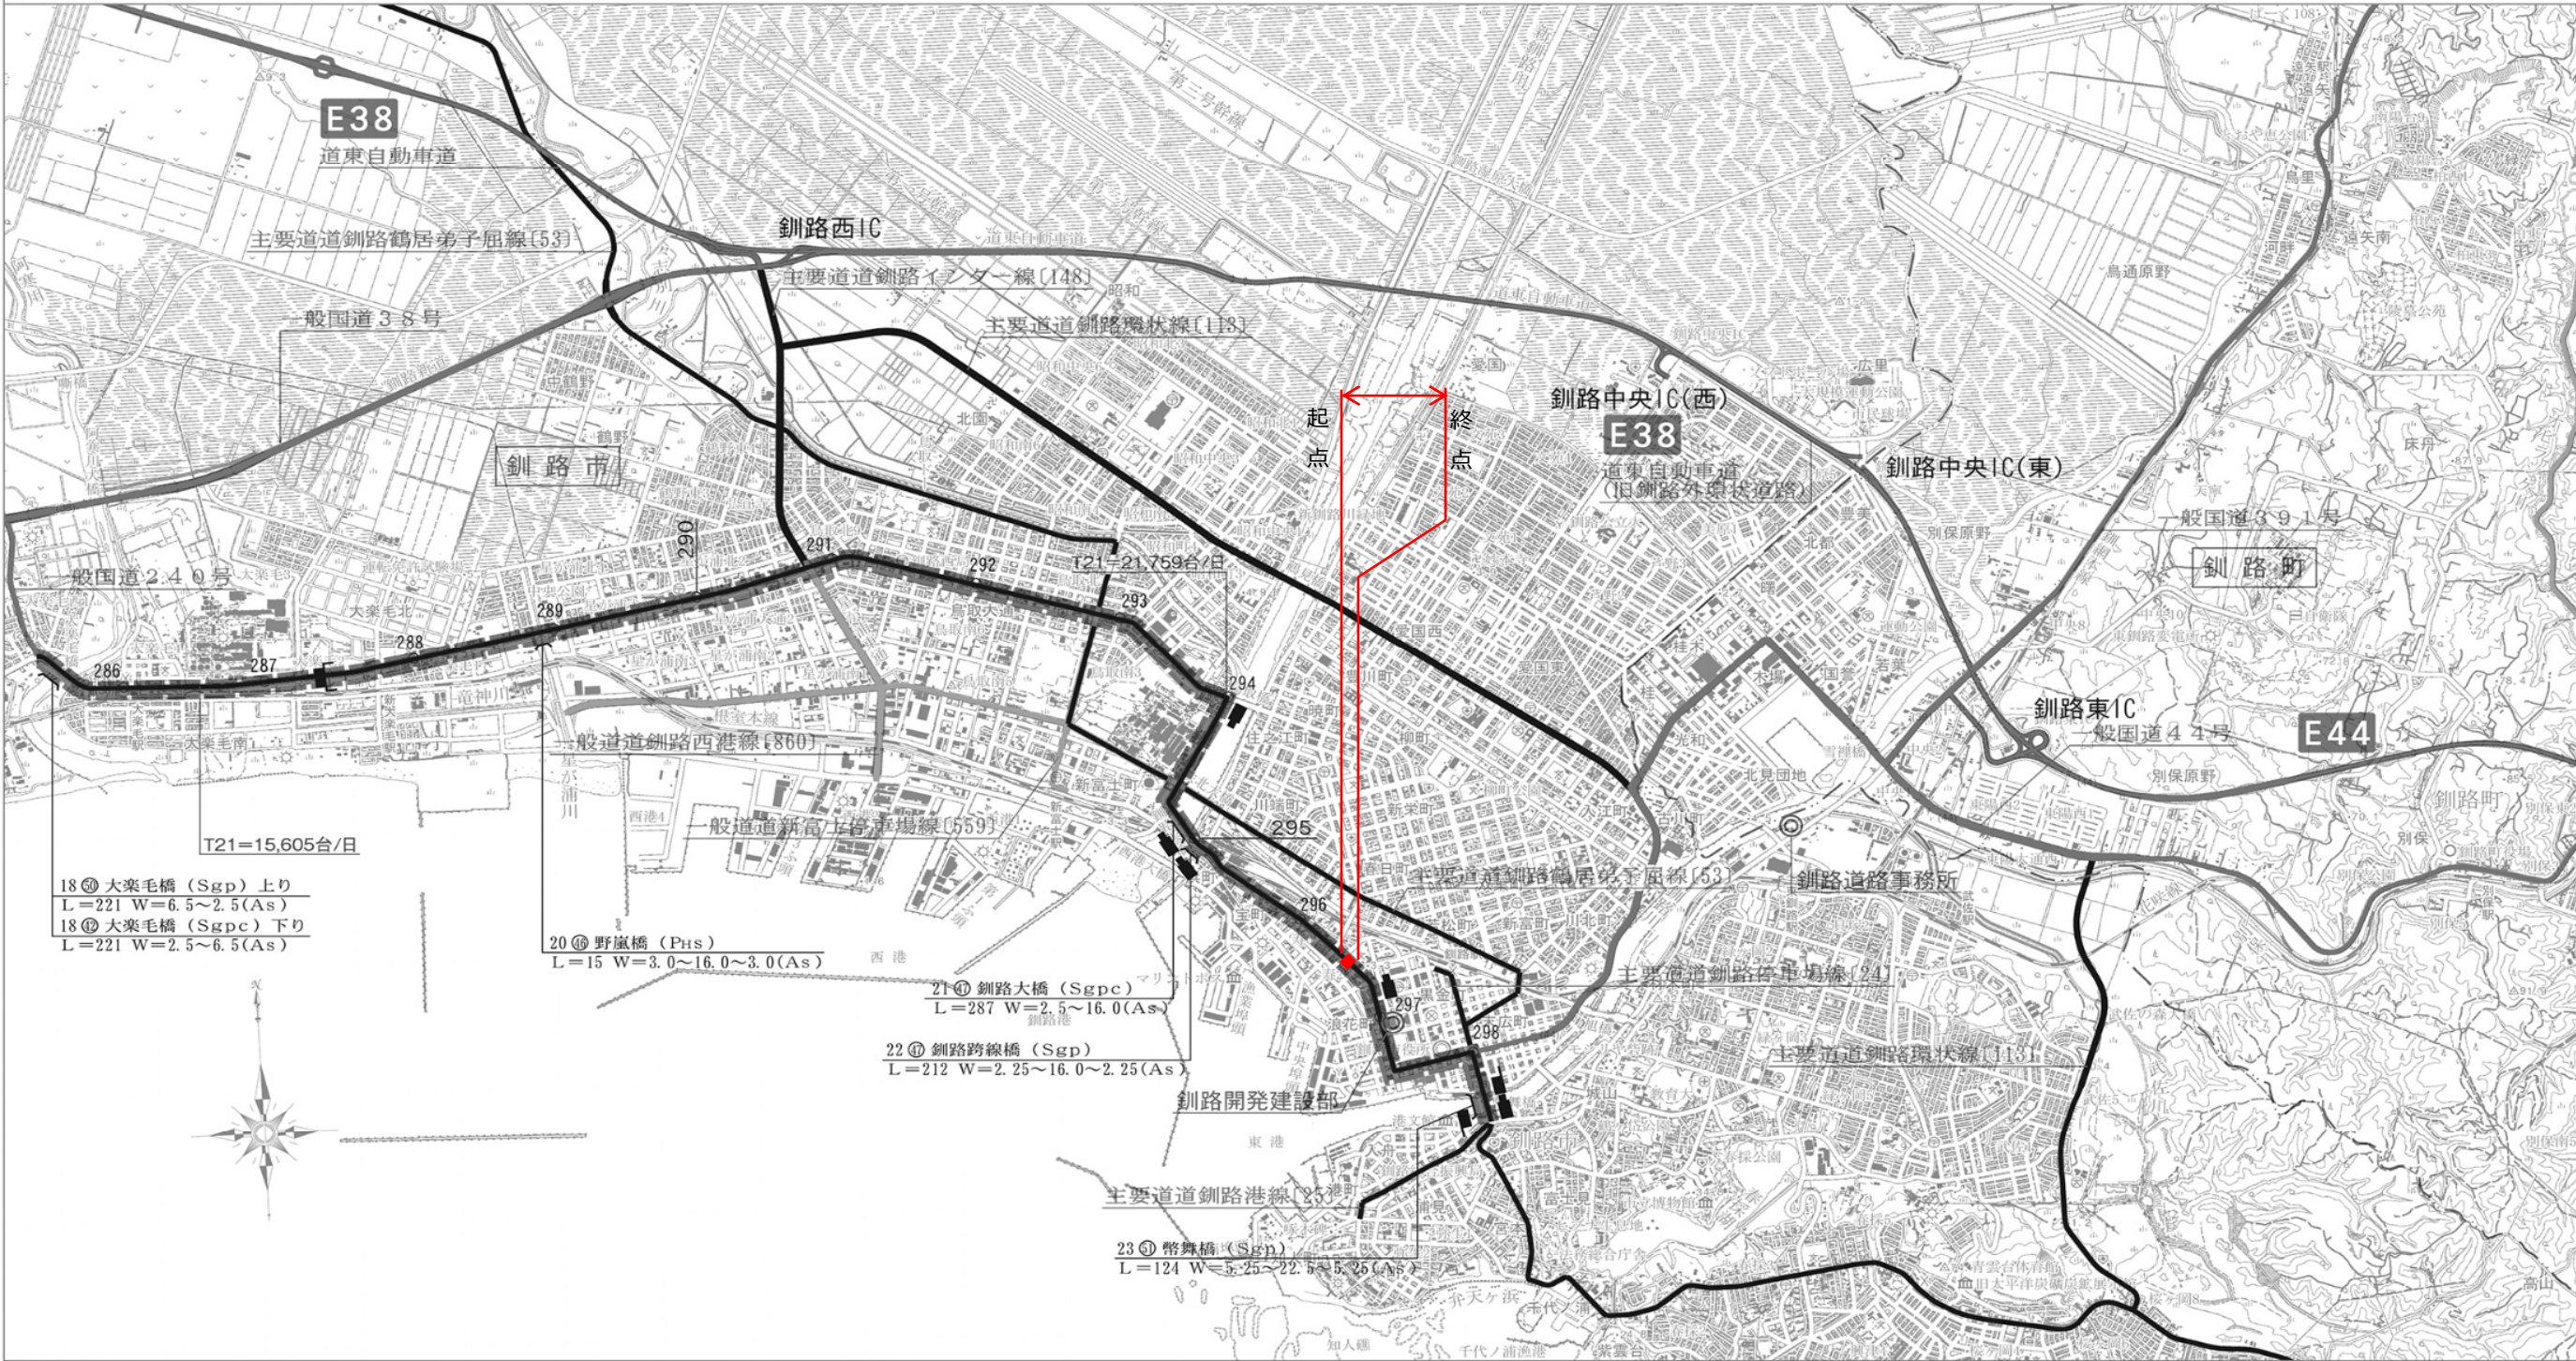

18⑩ 大楽毛橋 (Sgp) 上り
L=221 W=6.5~2.5(As)
18⑪ 大楽毛橋 (Sgpc) 下り
L=221 W=2.5~6.5(As)

T21=15,605台/日

20⑩ 野嵐橋 (Phs)
L=15 W=3.0~16.0~3.0(As)

21⑩ 釧路大橋 (Sgpc)
L=287 W=2.5~16.0(As)

22⑩ 釧路跨線橋 (Sgp)
L=212 W=2.25~16.0~2.25(As)

23⑩ 幣舞橋 (Sgp)
L=124 W=5.25~22.5~5.25(As)

測量法に基づく
国土地理院長承認
(使用)
R6.Jhs 74-GISMAP59534号

1:50,000
0 800m

釧路市寿1丁目

起点 釧路市寿1丁目6番1
BP=296, 514. 750

終点 同市寿1丁目6番1
EP=296, 532. 194 L=0. 017km

釧路市寿2丁目

一般国道38号及び336号	
占用制限図	
縮尺 1/500	1 葉の 1
凡 例	占用制限する部分
	既に占用制限している部分