


○区域変更【令和 8 年 9 月 1 日 告示分】

No.	告示日	路線名	区間		変更 前後別	敷地の幅員 メートル	延長 キロメートル	縦覧概要	
			起点	終点				場所	期間
1	2026.9.1	一般国道334号	北海道斜里郡斜里町ウトロ東4番1	同町ウトロ東449番	前	20.35m～29.29m	L=0.048km	北海道開発局及び 網走開発建設部	2026.9.1～ 2026.9.15
					後	20.35m～28.64m	L=0.048km		

○供用開始【令和 8 年 9 月 1 日 告示分】

No.	告示日	路線名	区間		変更 前後別	敷地の幅員 メートル	延長 キロメートル	縦覧概要	
			起点	終点				場所	期間
1	2026.9.1	一般国道5号	小樽市築港109 番1 地内		前	—	L=0.045km	北海道開発局及び 小樽開発建設部	2026.9.1～ 2026.9.15
					後				

網走開発建設部

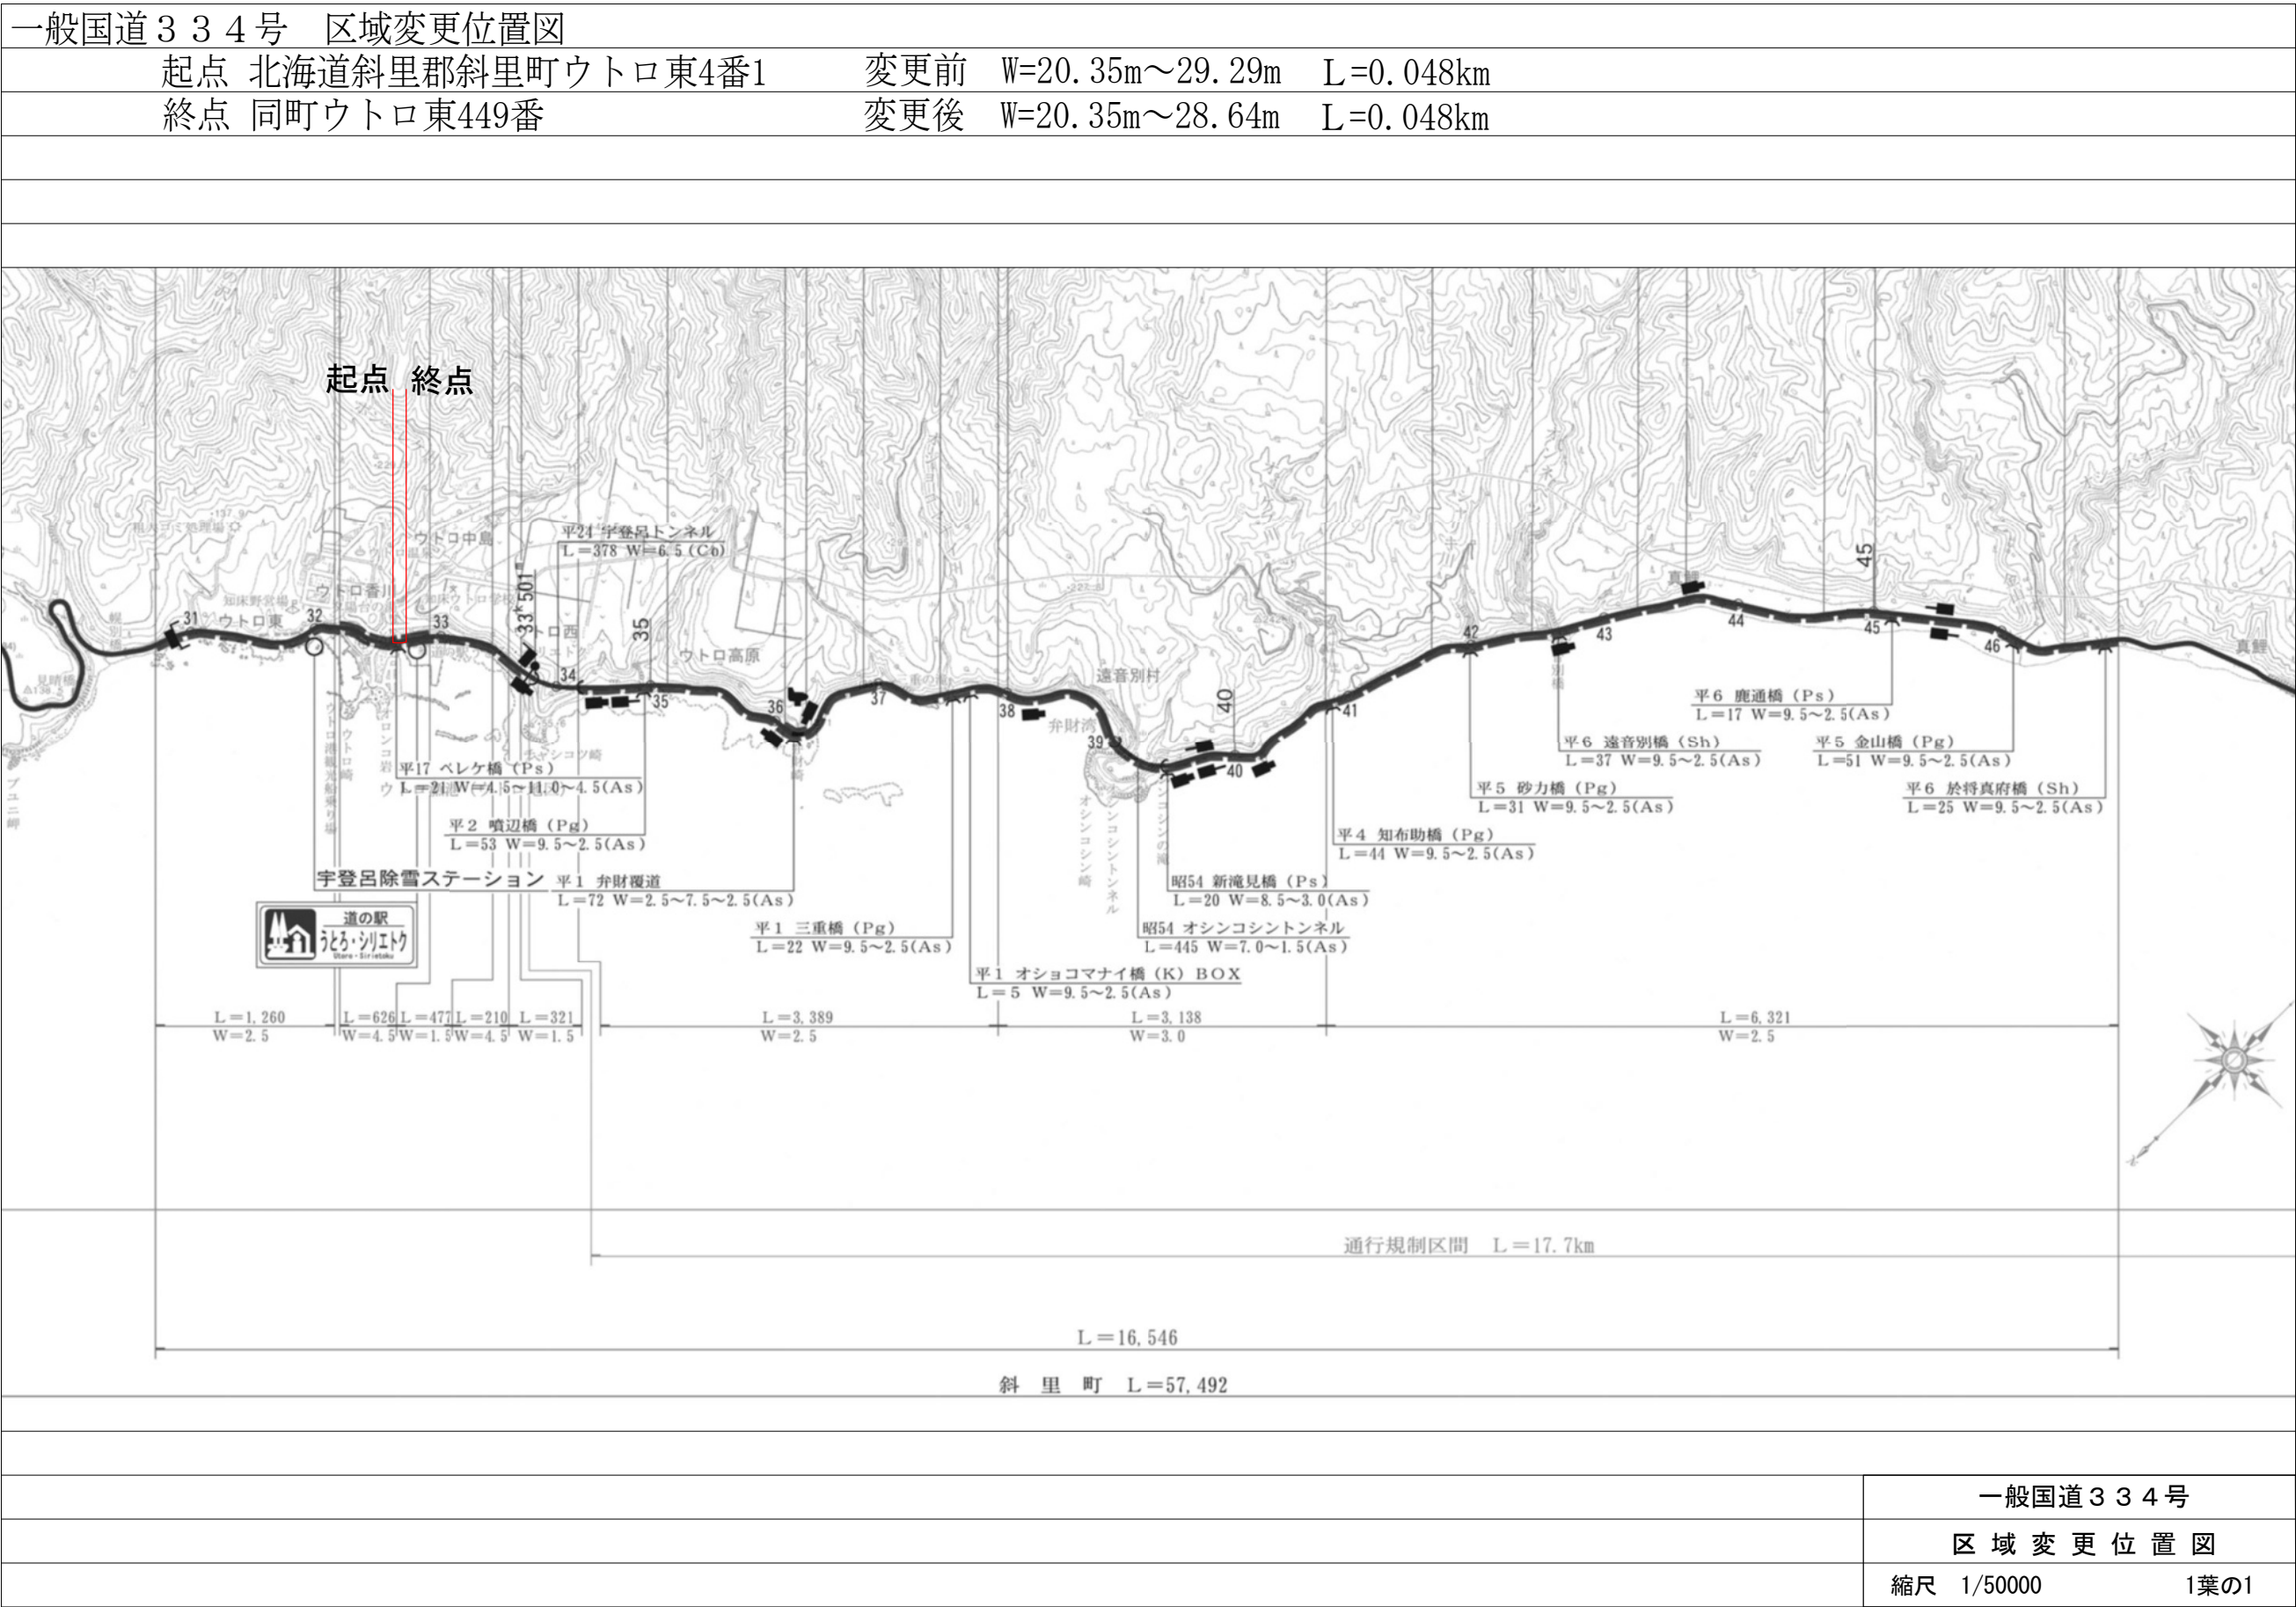

区域変更図

北海道斜里郡斜里町ウトロ東

起点 北海道斜里郡斜里町ウトロ東4番1
KP=32, 531. 968

終点 同町ウトロ東449番
KP=32, 580. 268 L=0. 048km

変更後最小幅員 W=20. 35m
変更前最小幅員 W=20. 35m

変更後最大幅員 W=28. 64m
変更前最大幅員 W=29. 29m

一般国道334号	
区域変更図	
縮尺 1/500	1葉の1
凡 例	変更後の道路区域
	区域の減少部分

一般国道 5 号供用開始位置図

起終点 小樽市築港 1 0 9 番 1 地内 L=0.045km(45.094m)



A3
縮尺 1/50,000

1:50,000
0 800m


五
号

羊
蹄
国
道

7/7

供用開始図

S=1 : 500

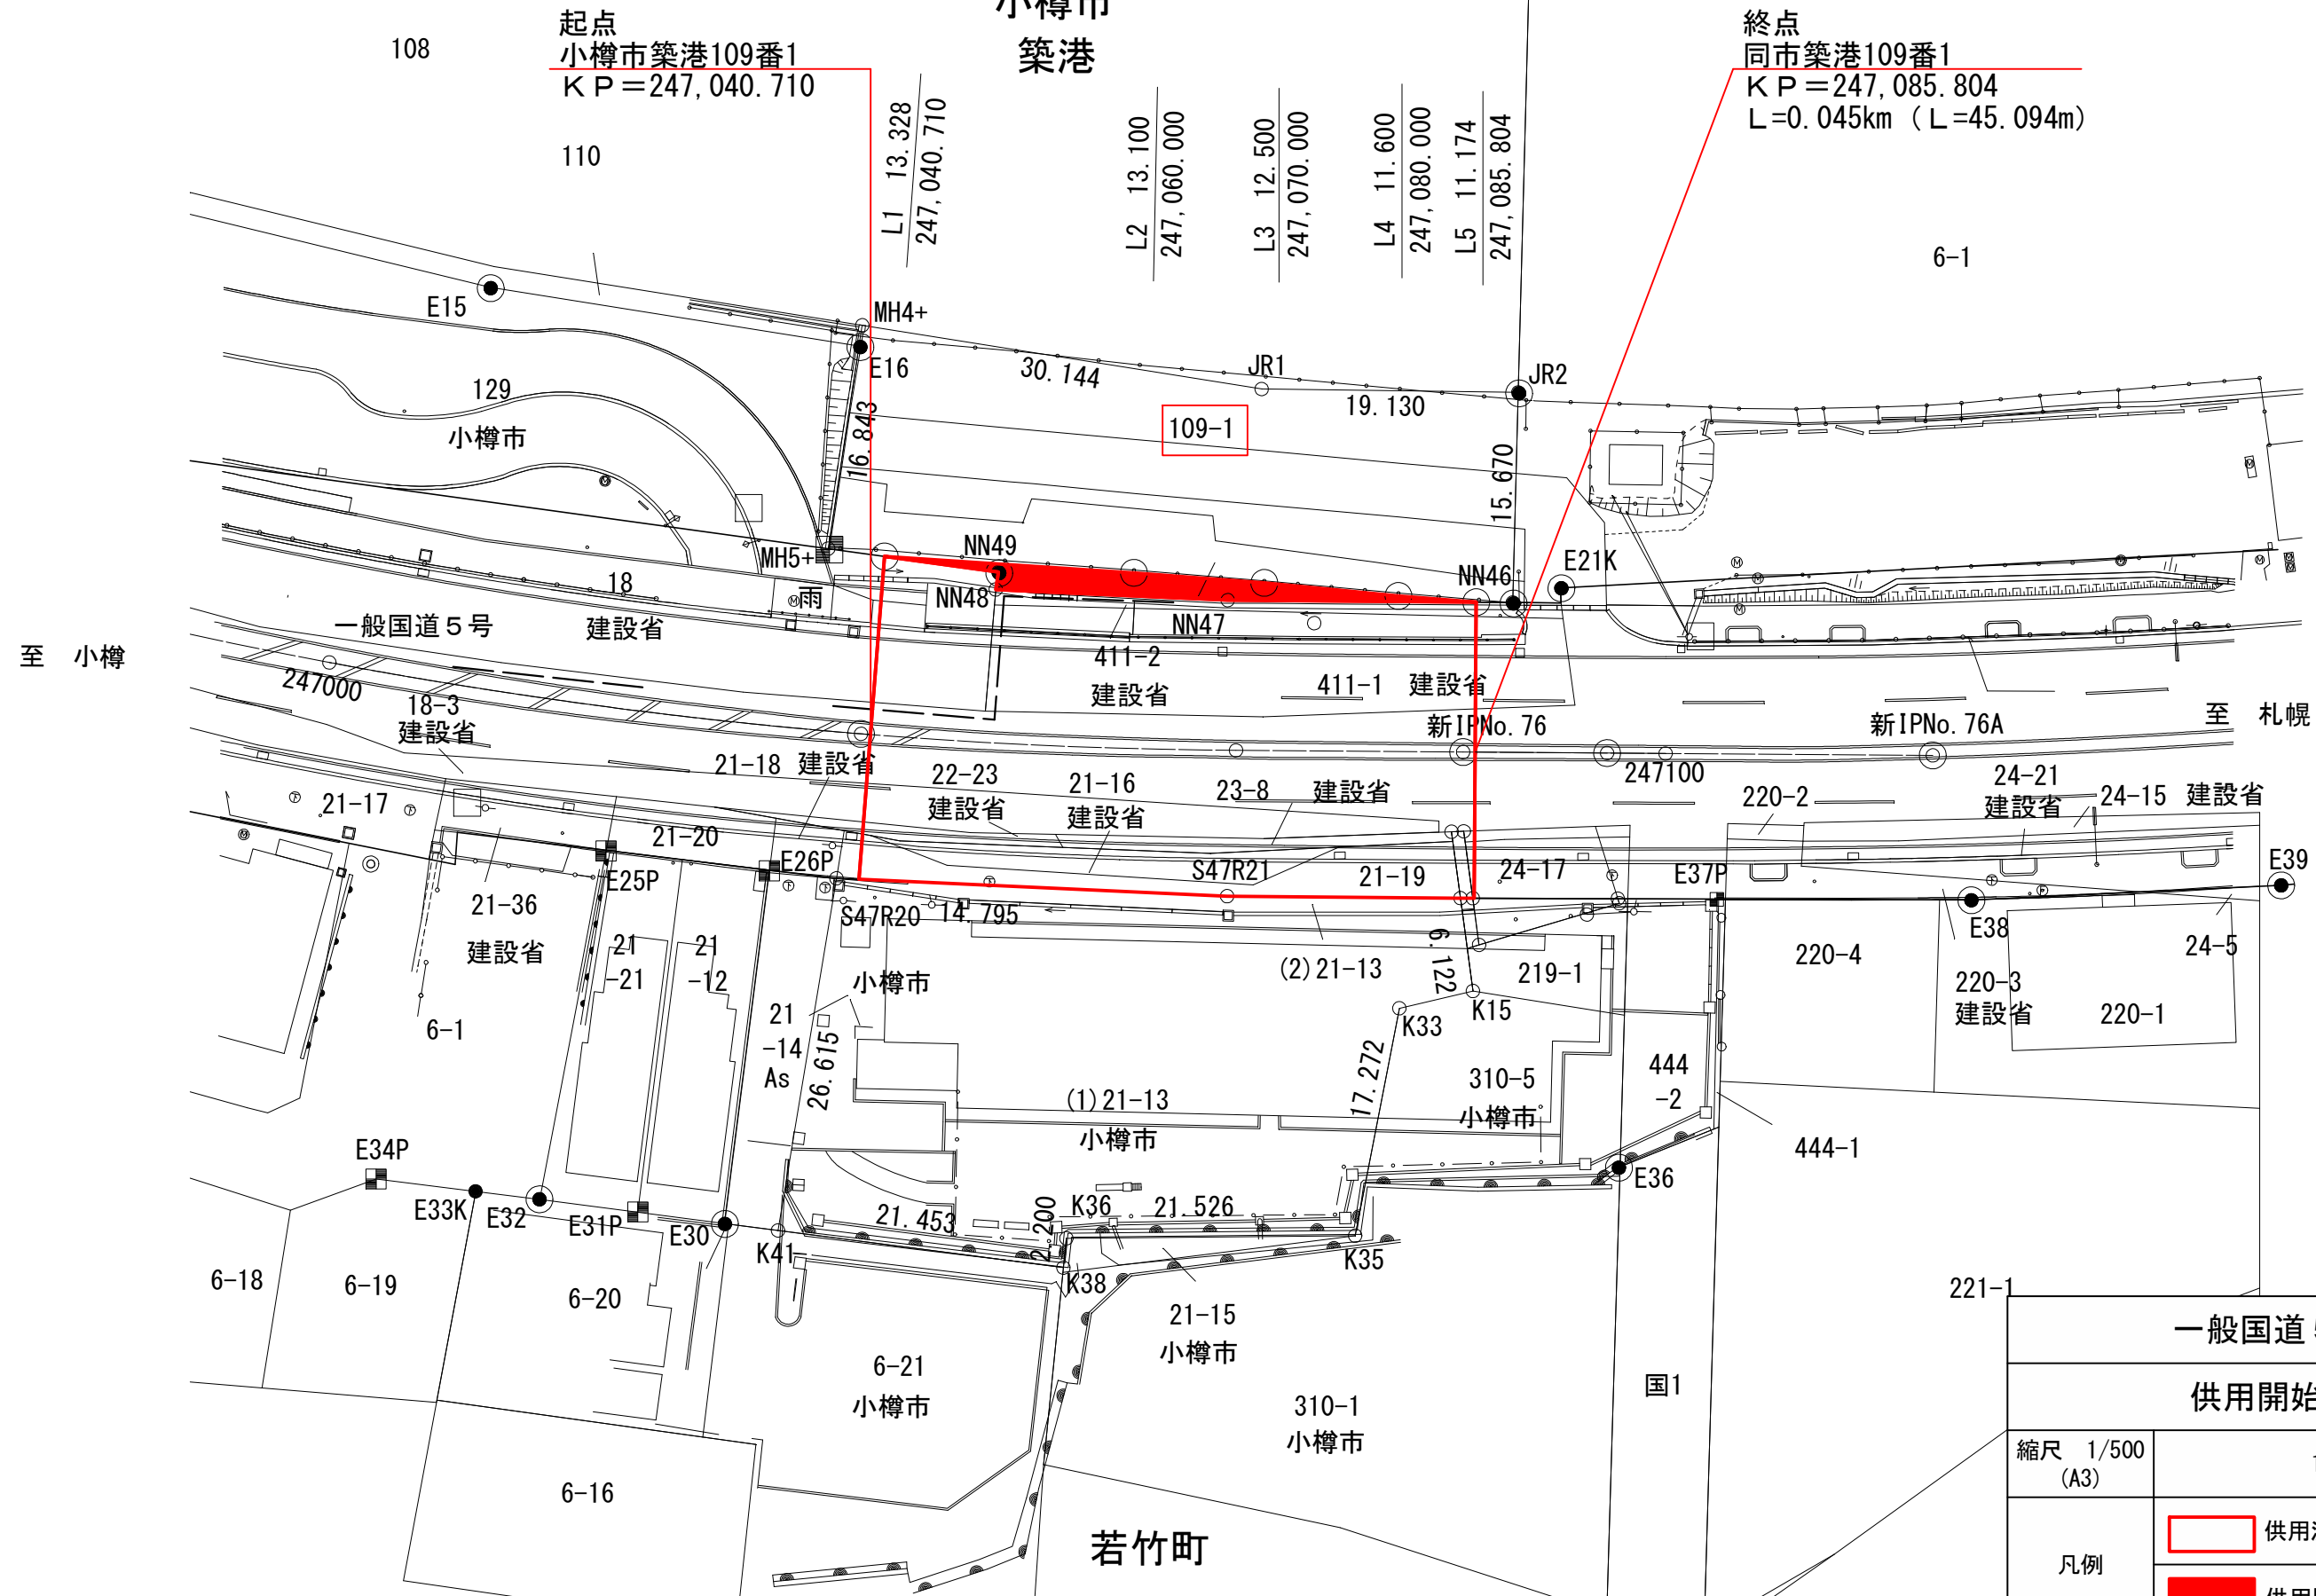

一般国道5号

供用開始図

縮尺 1/500
(A3)

1葉の1

凡例

供用済み部分

供用開始する部分