

○区域変更【令和 8 年 9 月 1 0 日 告示分】

No.	告示日	路線名	区間		変更 前後別	敷地の幅員 メートル	延長 キロメートル	縦覧概要	
			起点	終点				場所	期間
1	2026.9.10	一般国道234号	北海道夕張郡栗山町朝日3丁目135番	同町朝日3丁目137番	前	21.83m～21.84m	L=0.006km	北海道開発局及び 札幌開発建設部	2026.9.10～ 2026.9.24
					後	21.83m～49.14m	L=0.006km		


一般国道234号 区域変更位置図

起点 北海道夕張郡栗山町朝日3丁目135番

終点 同町朝日3丁目137番

変更前 W=21.83m ～ 21.84m L=0.006km

変更後 W=21.83m ～ 49.14m L=0.006km

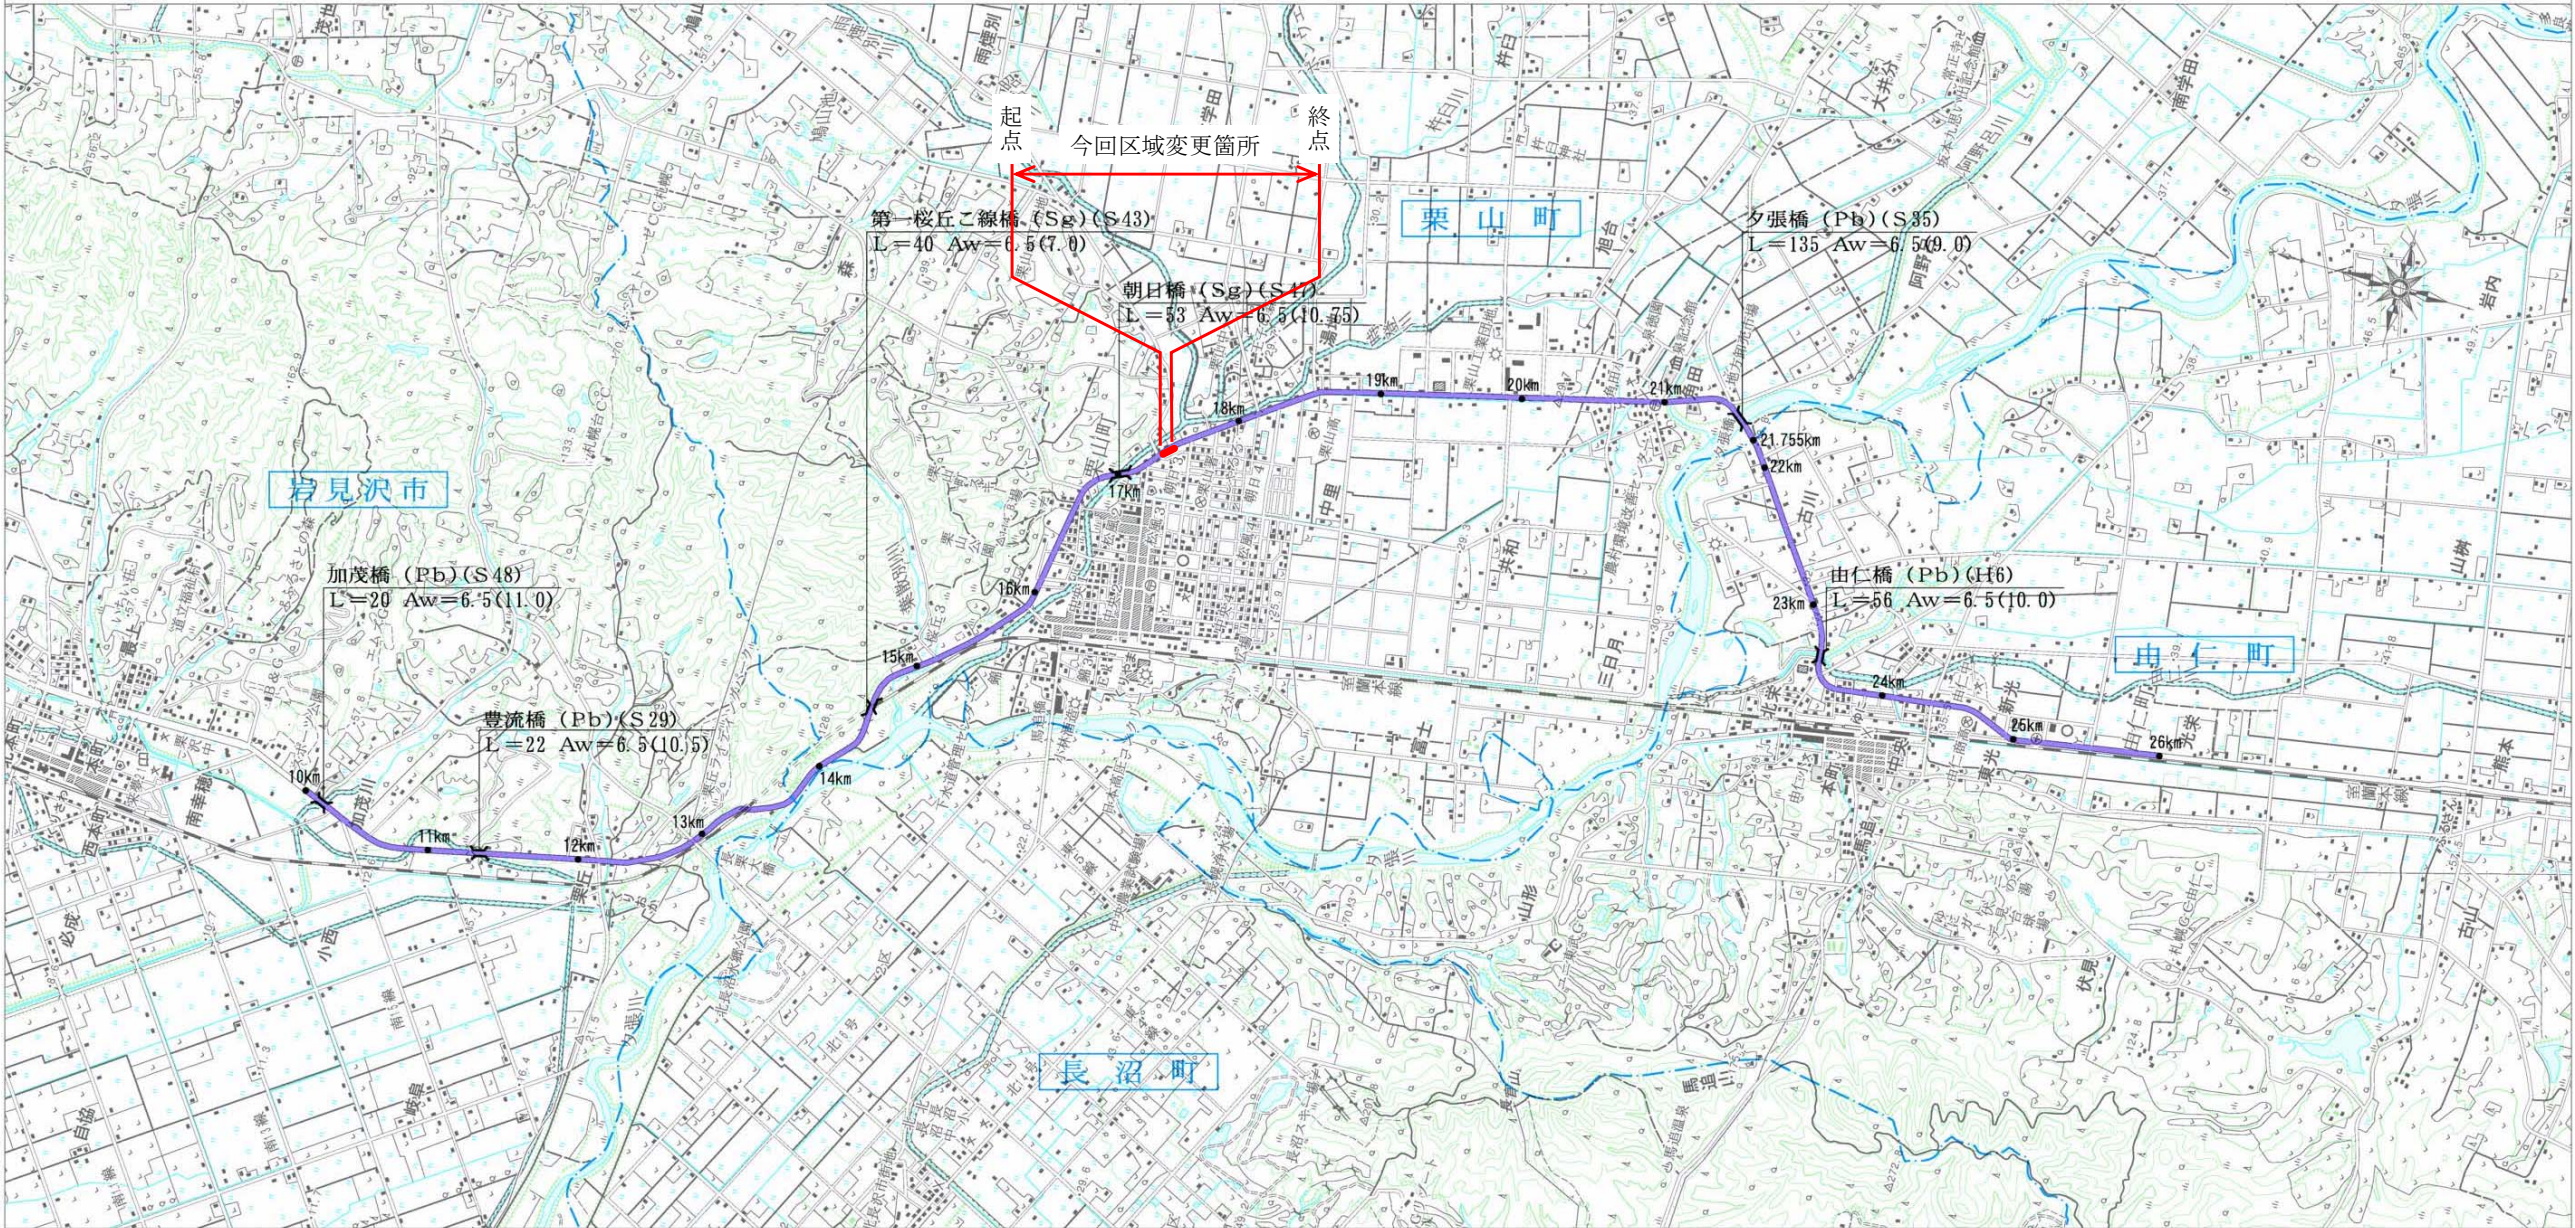

縮尺 1:50,000



北海道夕張郡栗山町朝日3丁目

一般国道234号	
区域変更図	
縮尺 1/500	図面番号 1葉の1
凡例	 現在の道路区域  区域の増加部分