


○区域変更【令和 7 年 6 月 1 9 日 告示分】

No.	告示日	路線名	区間		変更 前後別	敷地の幅員 メートル	延長 キロメートル	縦覧概要	
			起点	終点				場所	期間
1	2025. 6 .19	一般国道235号	北海道沙流郡日高町 字厚賀町127番1	同道日高郡新ひだか町静内 御幸町二丁目46番1地先	前	A) 8.00 m ~ 113.00m B～H)13.60 m ~ 235.17m	A)L=16.955 km B～H)L=15.746 km	北海道開発局及び 室蘭開発建設部	2025.6.19～ 2025.7.3
					後	A) 8.00 m ~ 113.00m B～H)12.88 m ~ 235.17m	A)L=16.955 km B～H)L=15.746 km		

起点 北海道沙流郡日高町字厚賀町127番1
終点 同道日高郡新ひだか町静内御幸町2丁目46番1地先


変更前
A W = 8.00m~113.00m L = 16.955km
B・C・D・E W = 13.60m~235.17m L = 15.746km
F・G・H


変更後
A W = 8.00m~113.00m L = 16.955km
B・C・D・E W = 12.88m~235.17m L = 15.746km
F・G・H

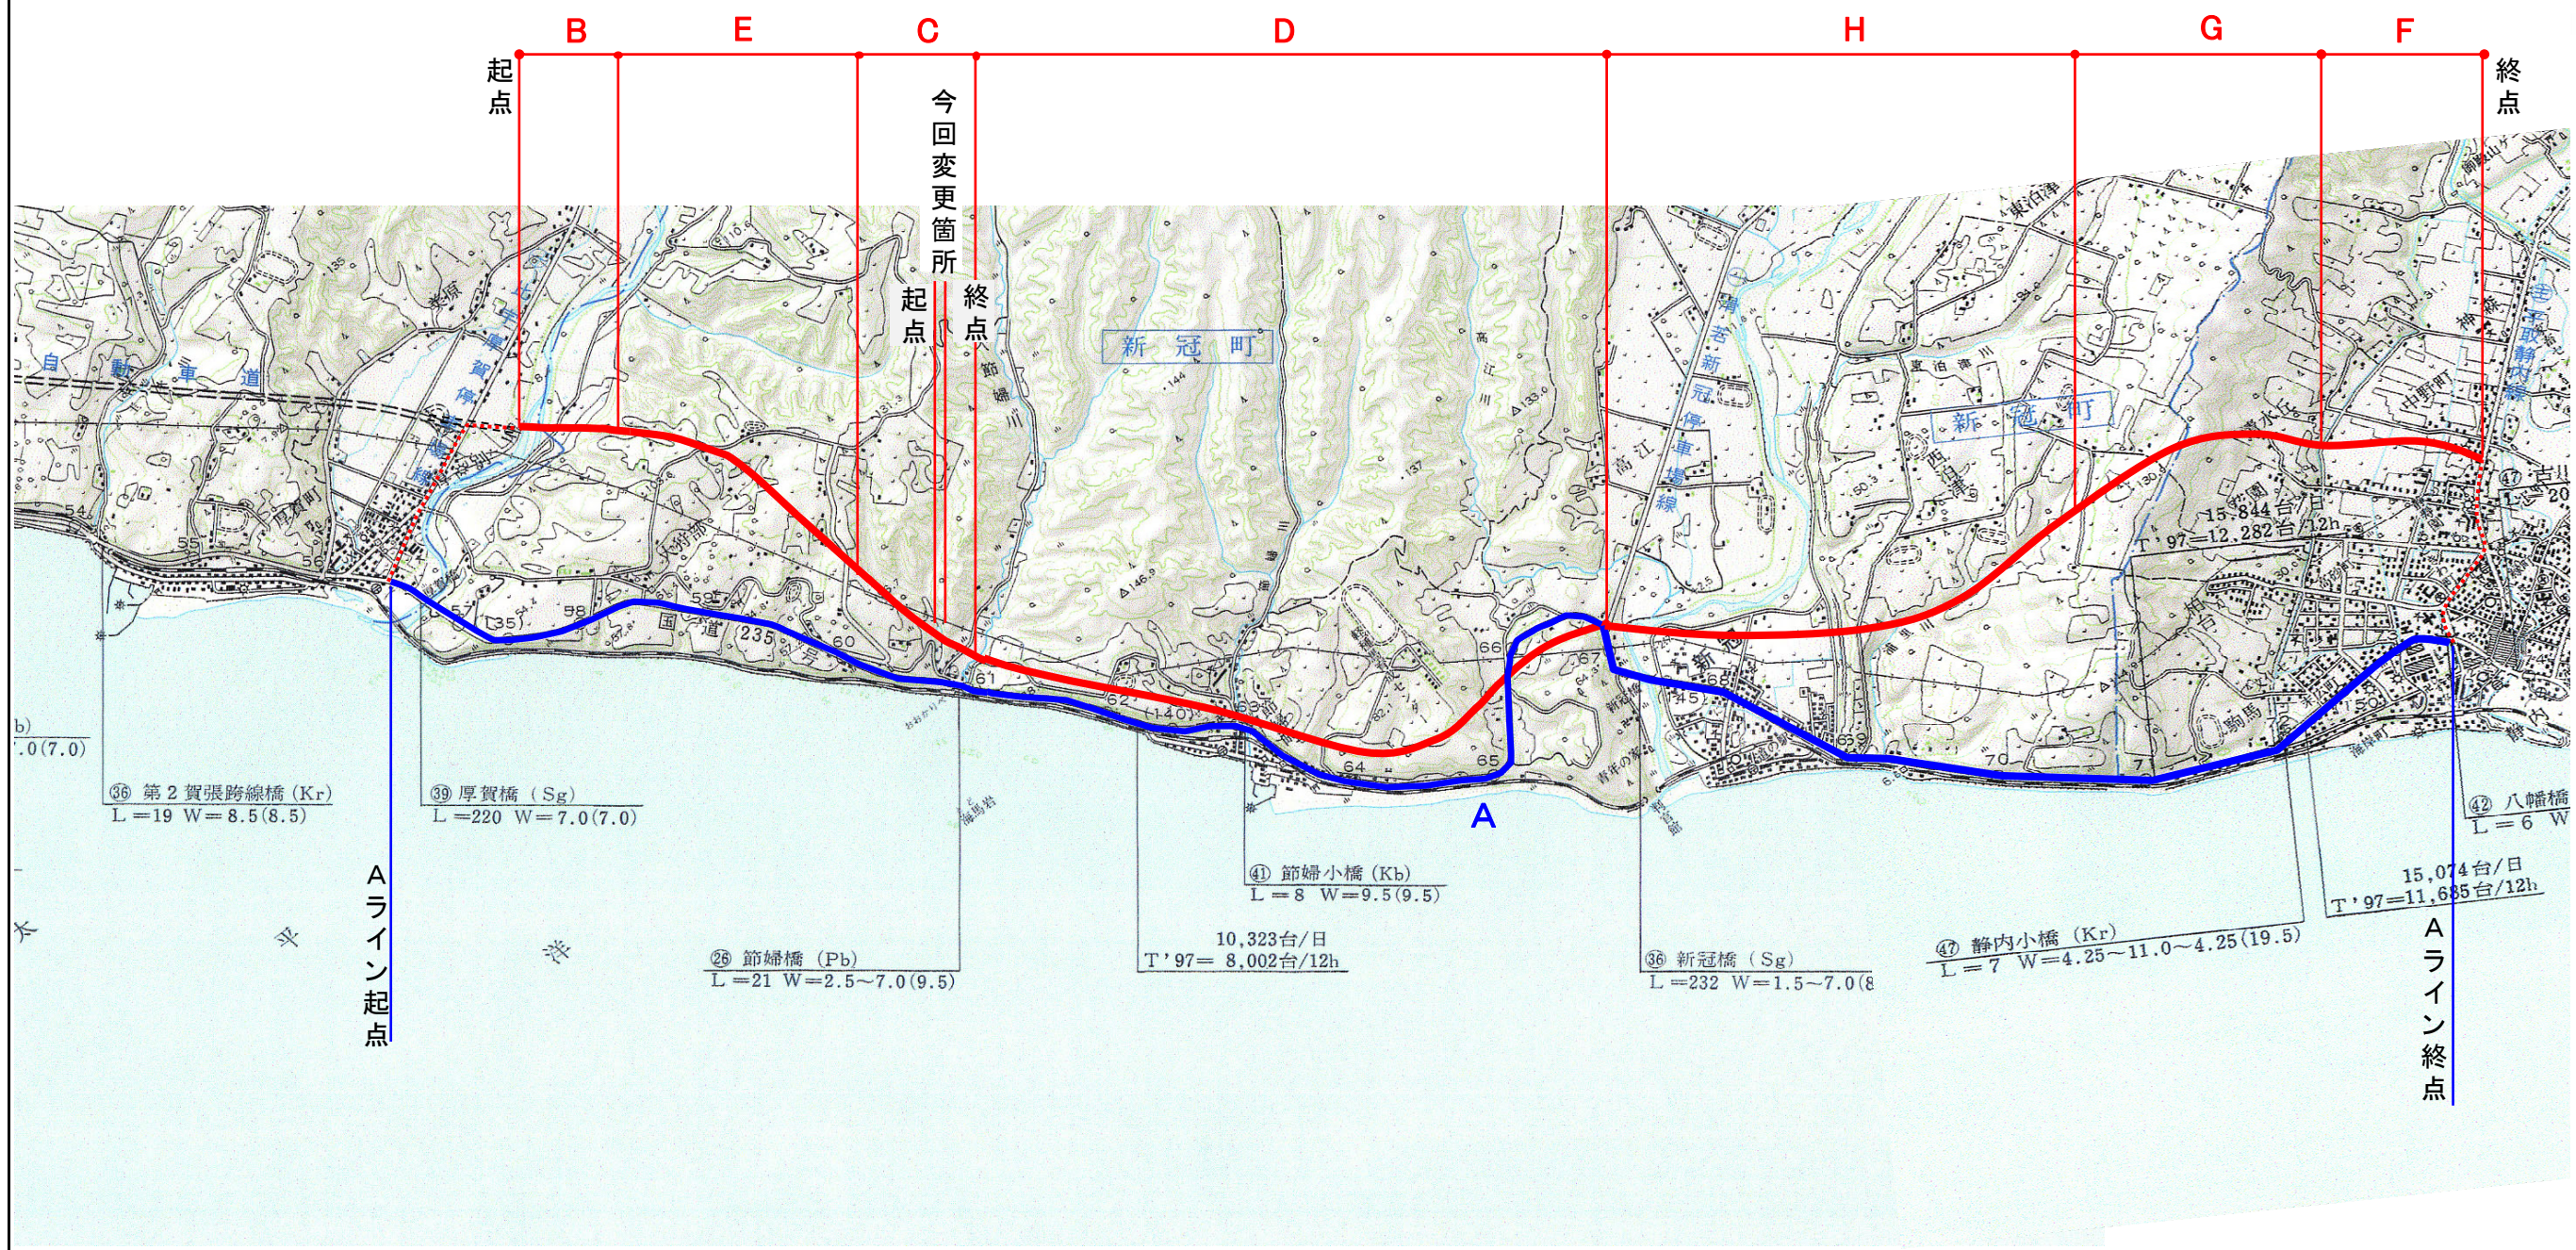

今回区域変更区間 (Oライン)
61684.854
61790.454
105.600 0.106 km

縮尺 S=1:50,000

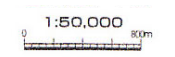

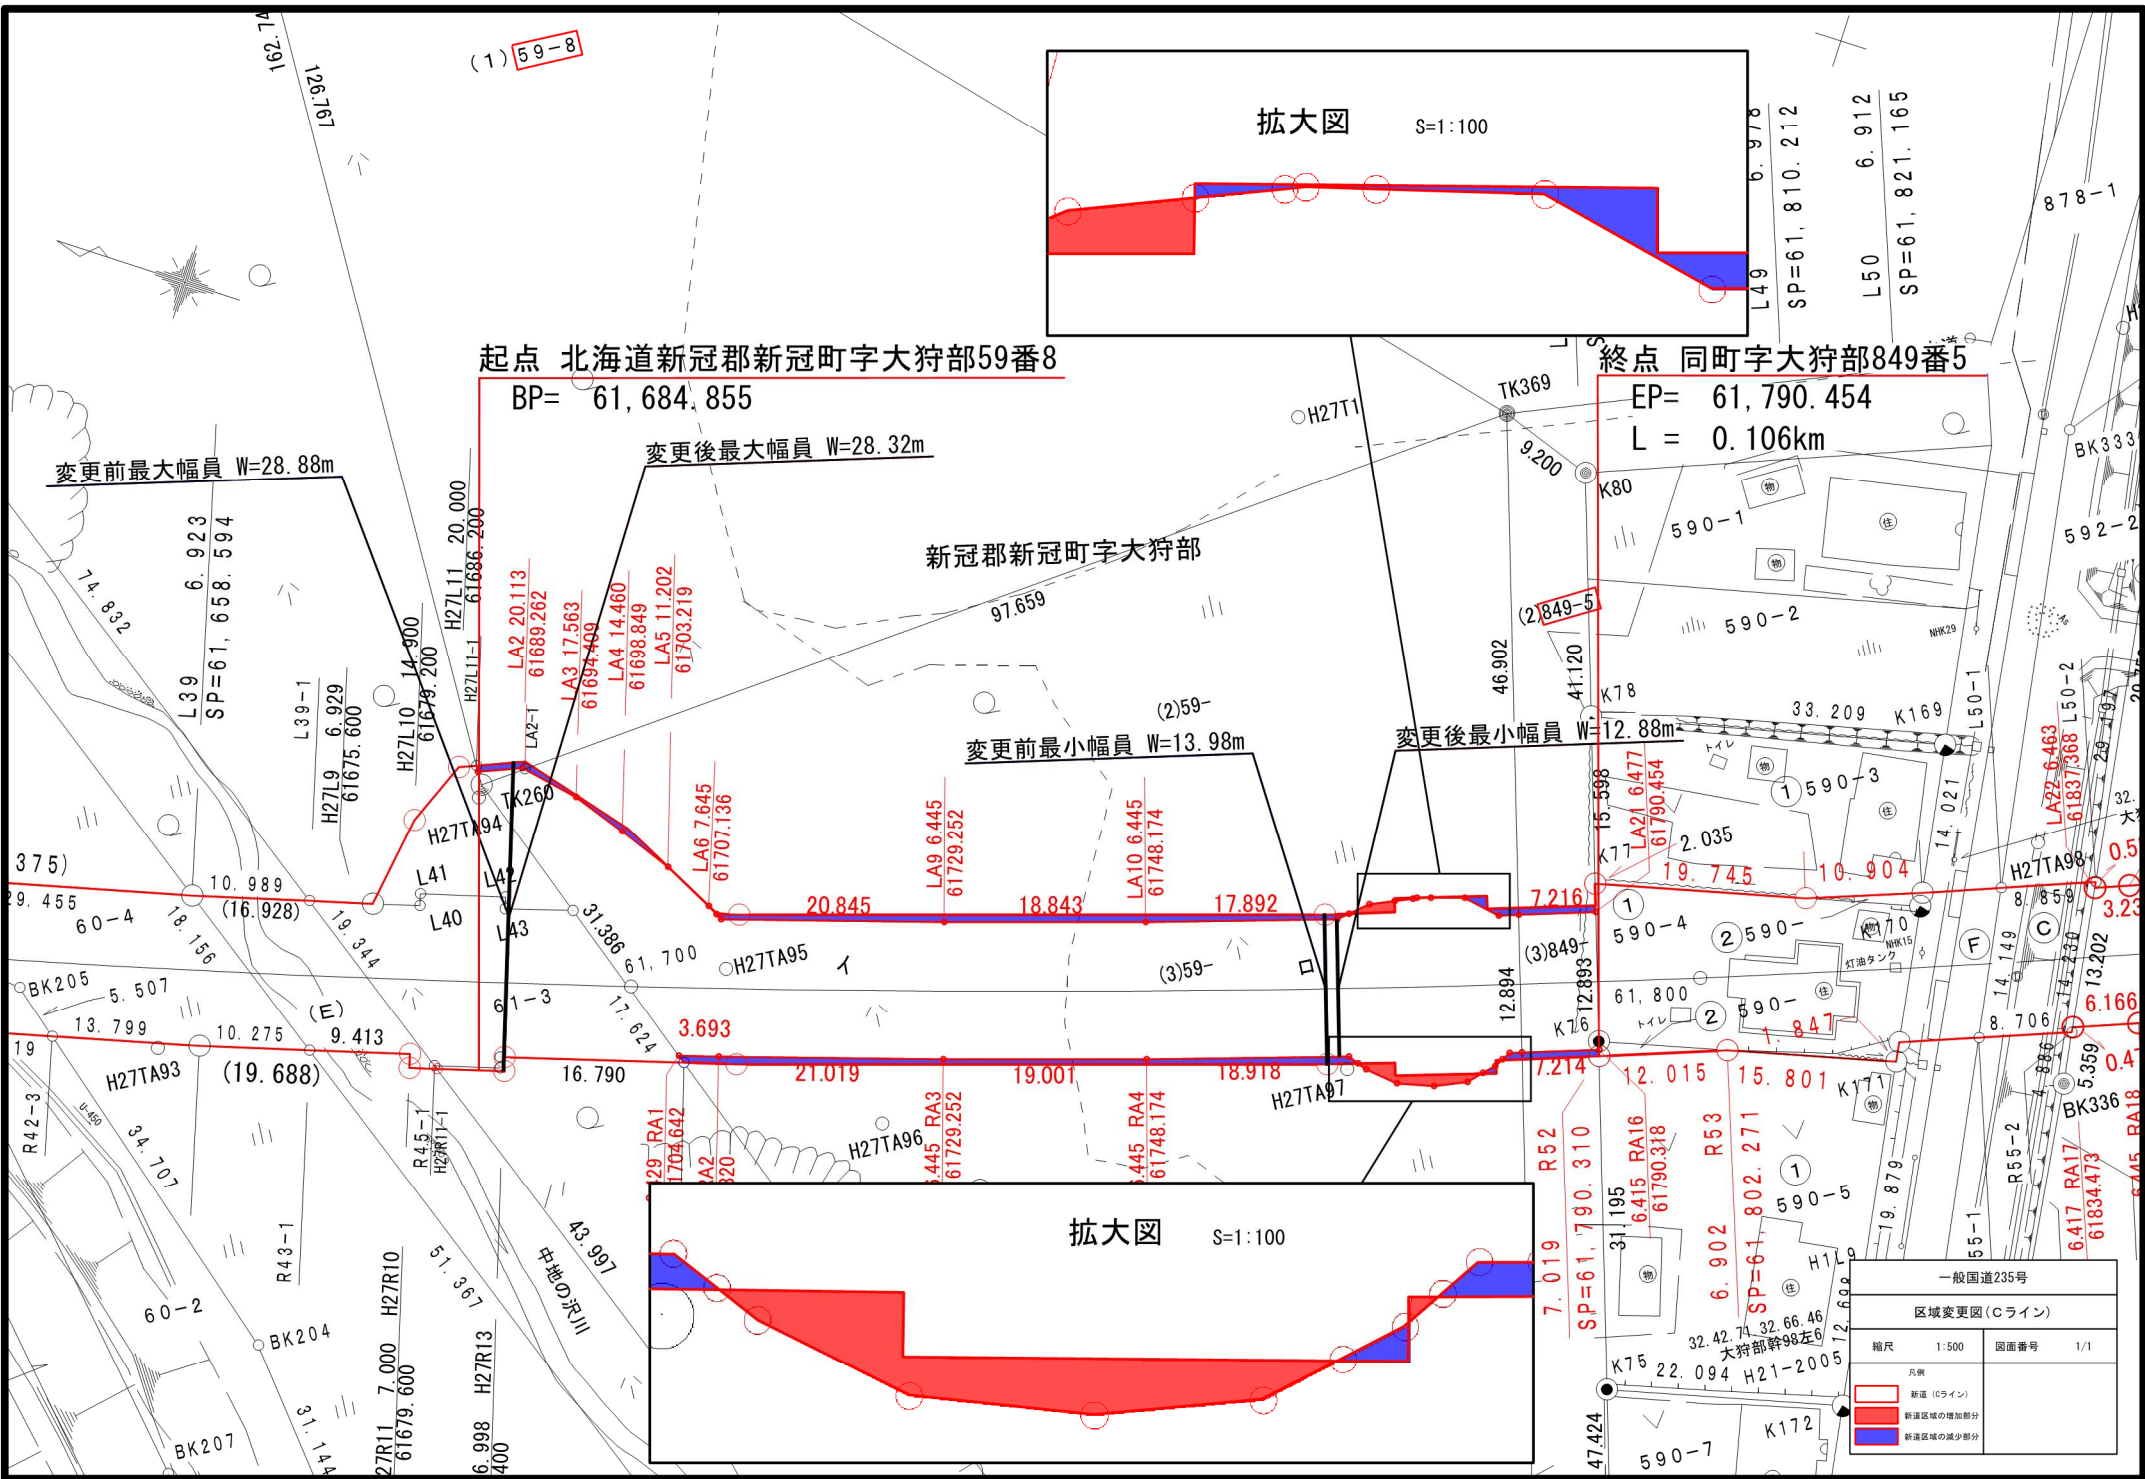

一般国道235号			
区域変更図(Cライン)			
縮尺	1:500	図面番号	1/1
凡例			
新道 (Cライン)			
新道区域の増加部分			
新道区域の減少部分			