

○区域変更【令和7年6月26日 告示分】

No.	告示日	路線名	区間		変更 前後別	敷地の幅員 メートル	延長 キロメートル	縦覧概要	
			起点	終点				場所	期間
1	2025.6.26	一般国道44号 272号及び 391号	北海道釧路郡釧路町中央1丁目1番3地内		前	35.02m~35.65m	L=0.009km	北海道開発局及び 釧路開発建設部	2025.6.26~ 2025.7.10
					後	35.65m~47.47m	L=0.009km		
2	2025.6.26	一般国道234号	苫小牧市北栄町5丁目6番2	同市ウトナイ 北12丁目1006番2	前	33.26m~71.33m	L=0.043km	北海道開発局及び 室蘭開発建設部	2025.6.26~ 2025.7.10
					後	33.26m~46.19m	L=0.043km		


一般国道44号、272号及び391号 区域変更位置図

R6年度

1/8
四四号根釧国道

起終点 北海道釧路郡釧路町中央1丁目1番3 地内

変更前 W=35.02~35.65m L=0.009km
 変更後 W=35.65~47.47m L=0.009km

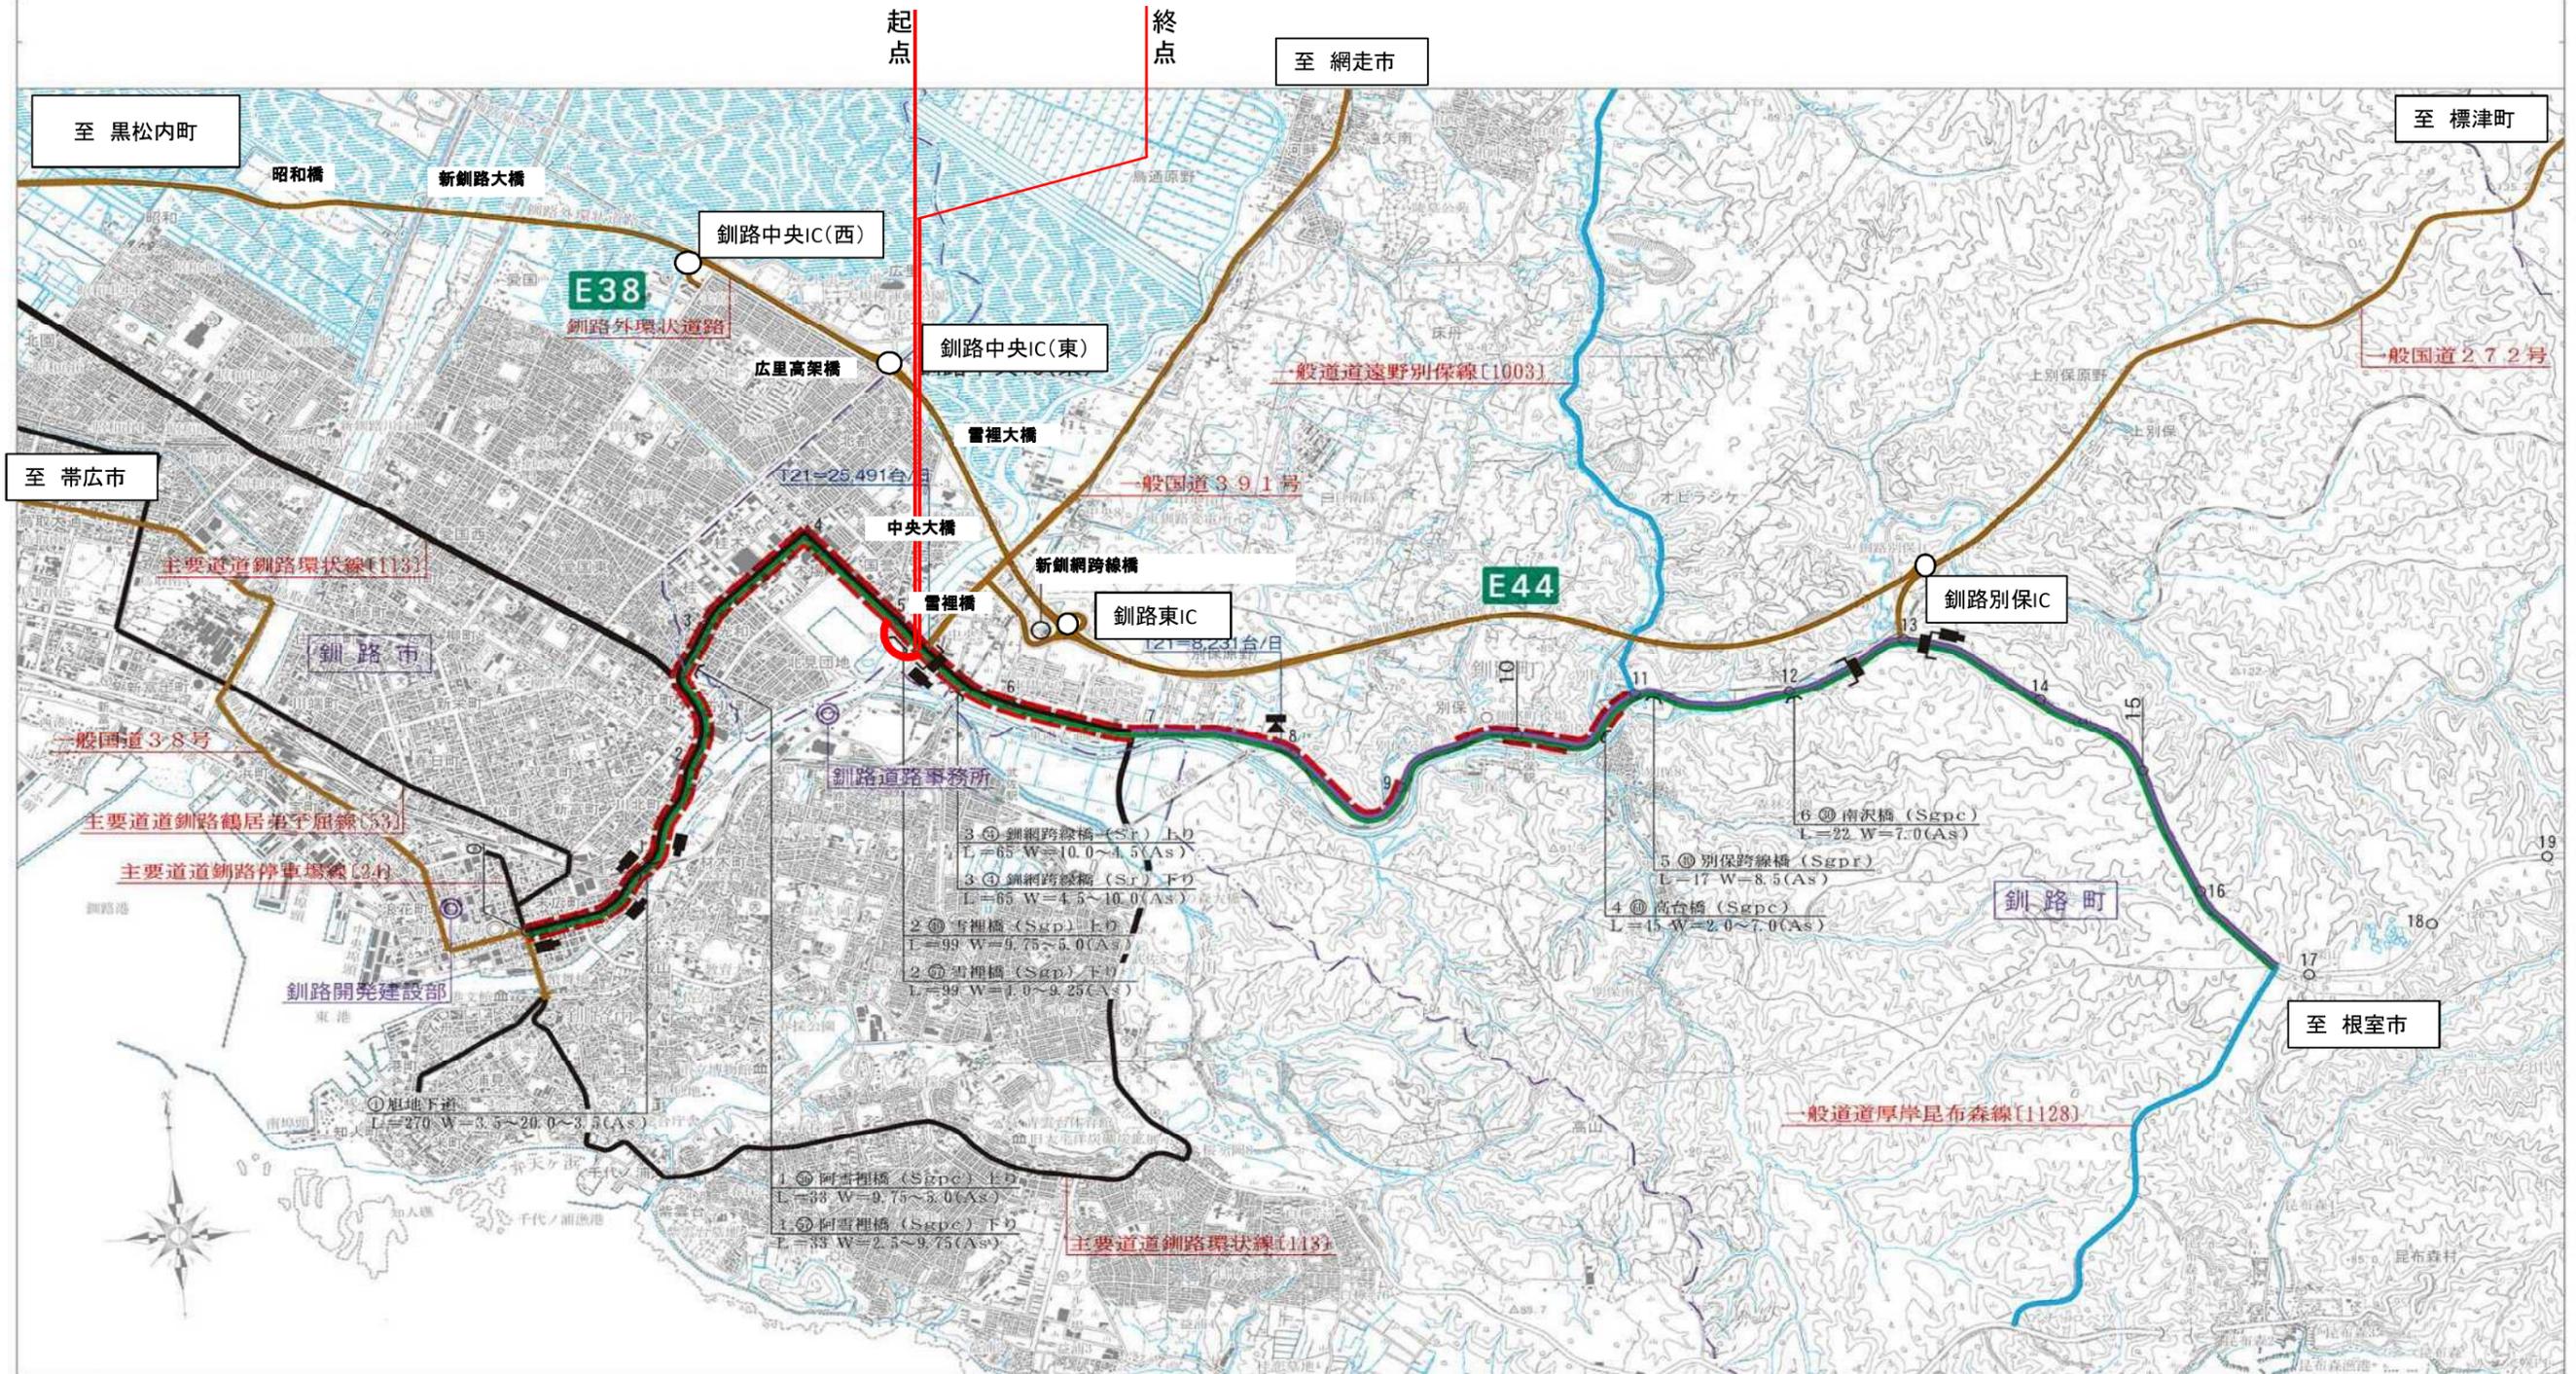

測量法に基づく
 国土地理院長承認
 (使用) 国土地理院承認
 R5.Hls: 207-G1SMAP56587号
 1:50,000
 0 800m


区域変更図

S=1:1000 (A3)

北海道 釧路郡 釧路町

起点 北海道 釧路郡 釧路町 中央1丁目1番3
BP=5199.386

終点 同町中央1丁目1番3
EP=5208.013
L=0.009km

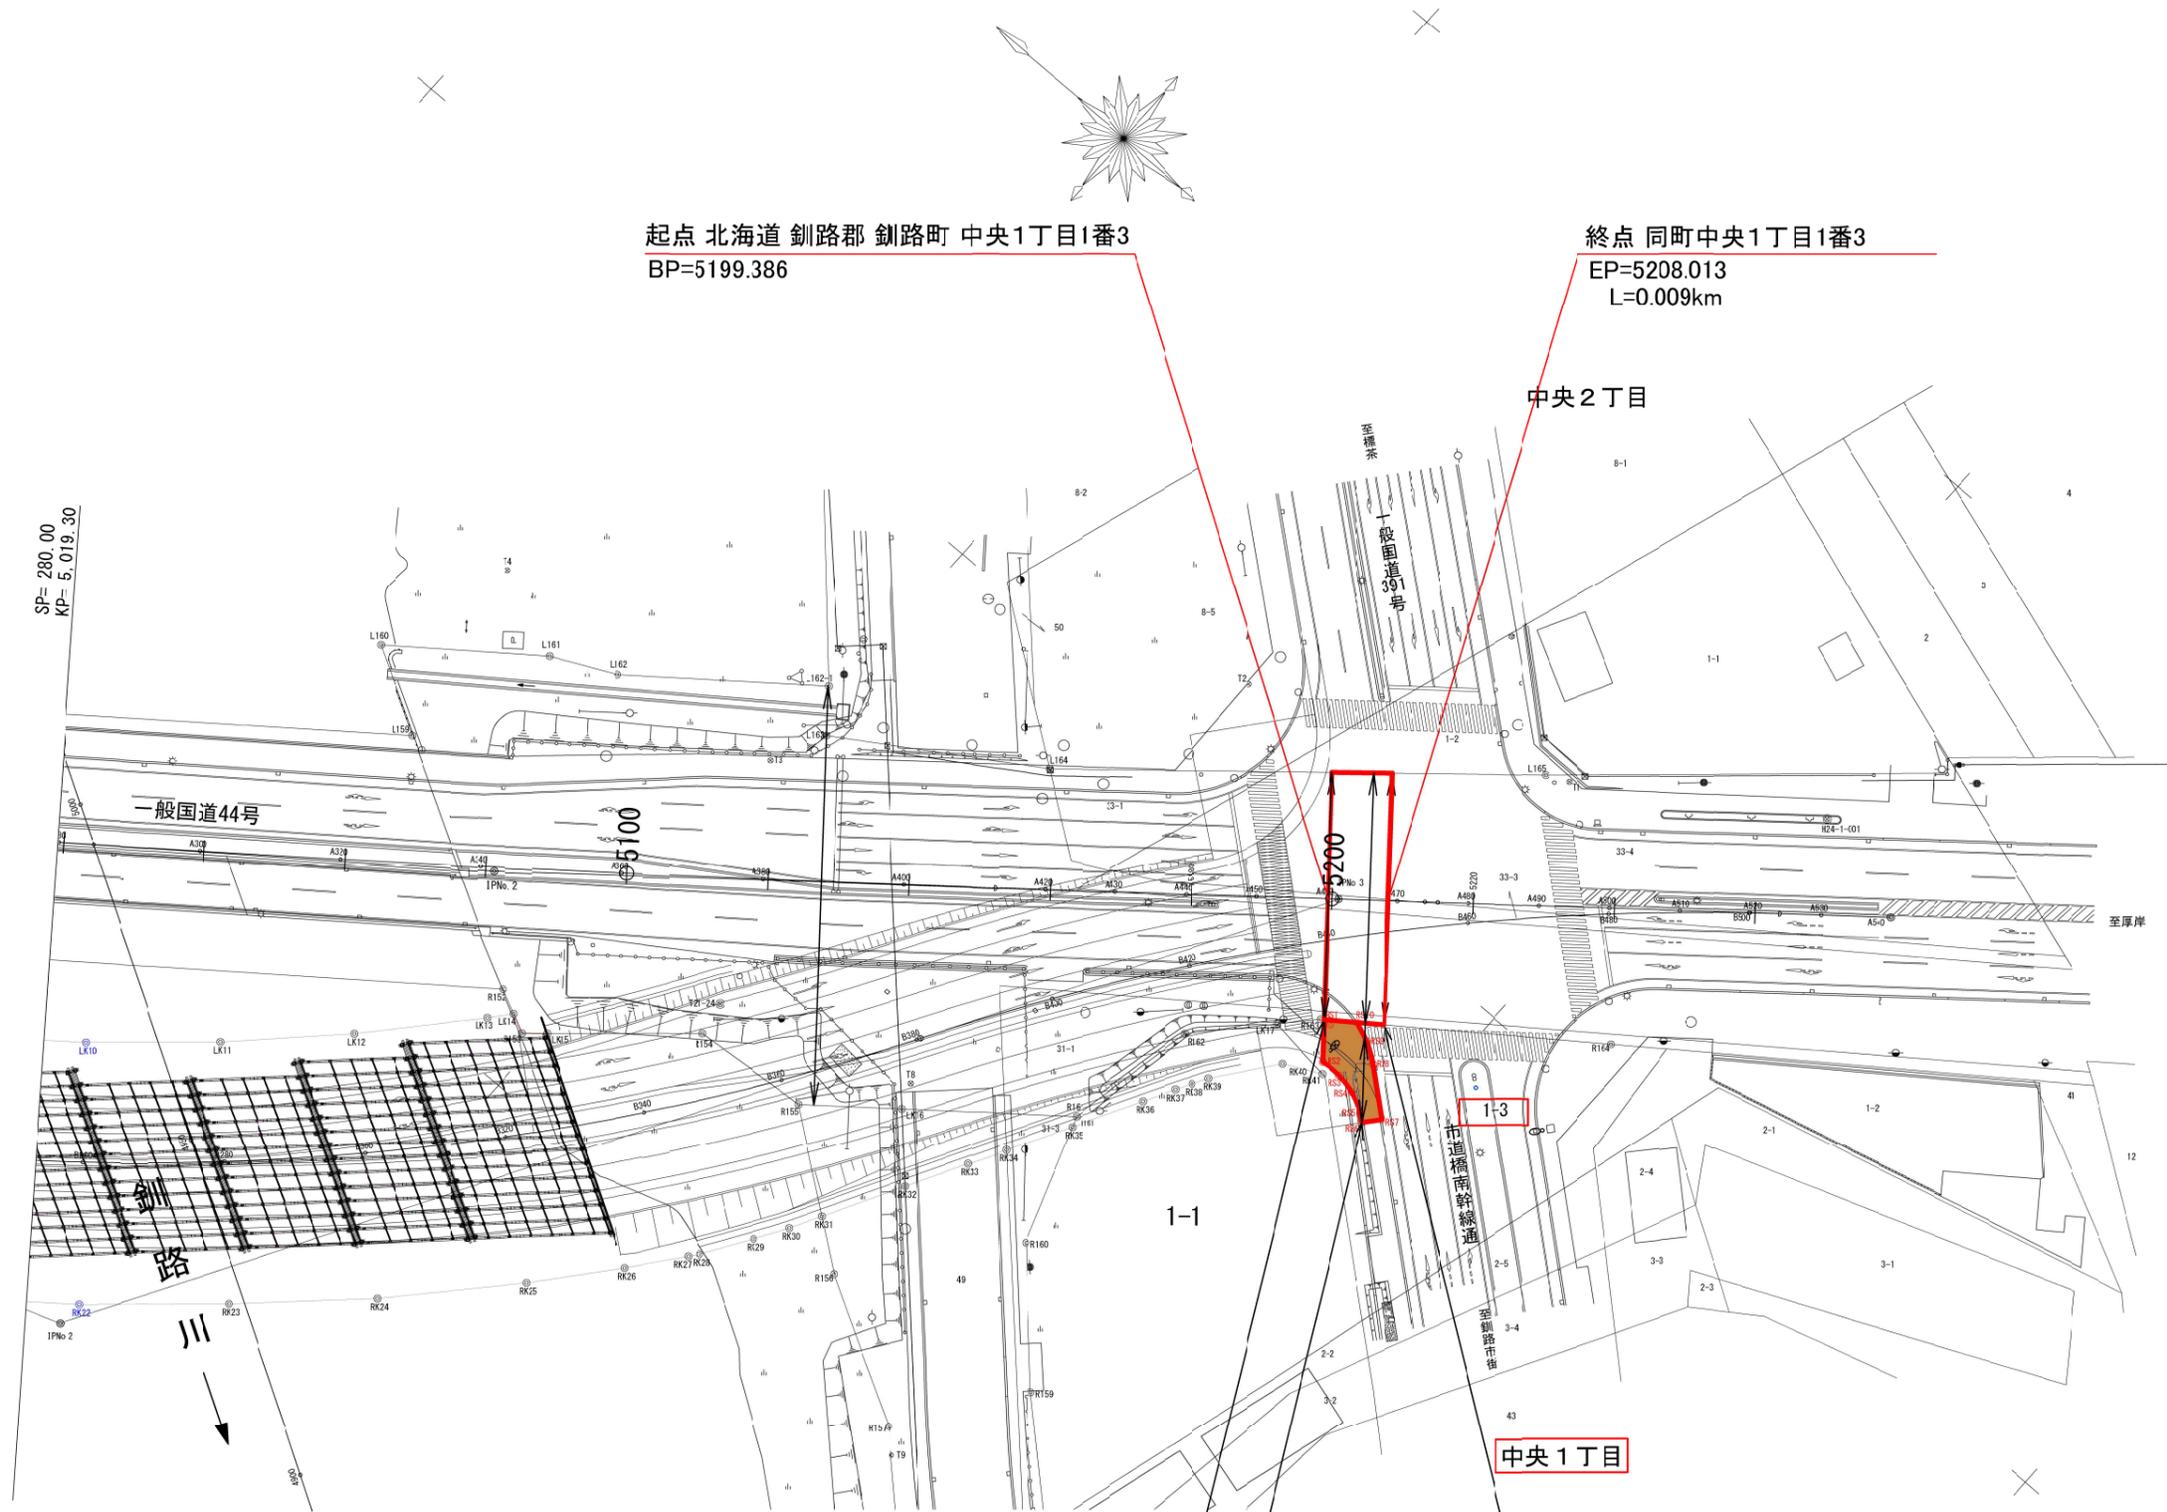

変更前最小幅員 W=35.02m

変更後最大幅員 W=47.47m

変更前最大幅員 W=35.65m
変更後最小幅員 W=35.65m

一般国道44号、272号及び391号	
区域変更図	
縮尺 1/1000	1葉の1
凡例	<div style="display: flex; align-items: center;"> <div style="width: 15px; height: 10px; border: 1px solid red; margin-right: 5px;"></div> 現在の道路区域 </div> <div style="display: flex; align-items: center;"> <div style="width: 15px; height: 10px; background-color: #e67e22; margin-right: 5px;"></div> 区域の重複部分 </div>

一般国道234号 区域変更位置図

起点 苫小牧市北栄町五丁目6番2
 終点 同市ウトナイ北十二丁目1006番2

変更前 W=33.26m~71.33m L=0.043km
 変更後 W=33.26m~46.19m L=0.043km



図名	区域変更位置図		
縮尺	1/50000	図番	
事業者名	北海道開発局 室蘭開発建設部		



苫小牧市北栄町五丁目

苫小牧市字植苗

起点
苫小牧市北栄町五丁目6番2
KP=69,527.197

終点
同市ウトナイ北十二丁目1006番2
KP=69,570.234
L=0.043km

6-2

1006-2

変更前最小幅員 W=33.26m
変更後最小幅員 W=33.26m

変更後最大幅員 W=46.19m

変更前最大幅員 W=71.33m

至 岩見沢

一般国道234号

一般国道36号

苫小牧市ウトナイ北十二丁目

964-1

645

一般国道234号 区域変更図	
縮尺 1/500	1 葉 の 1
凡 例	<div style="display: flex; align-items: center;"> <div style="width: 20px; height: 10px; border: 2px solid red; margin-right: 5px;"></div> 変更後の道路区域 </div> <div style="display: flex; align-items: center; margin-top: 5px;"> <div style="width: 20px; height: 10px; background-color: blue; margin-right: 5px;"></div> 区域の減少部分 </div>

