

○区域変更【令和7年9月25日 告示分】

No.	告示日	路線名	区間		変更 前後別	敷地の幅員 メートル	延長 キロメートル	縦覧概要	
			起点	終点				場所	期間
1	2025.9.25	一般国道12号	深川市音江町 字稲田1305番	同市音江町字向陽967番	前	27.05m~27.40m	L=1.530km	北海道開発局及び 札幌開発建設部	2025.9.25~ 2025.10.9
					後	27.09m~36.20m	L=1.530km		
2	2025.9.25	一般国道274号	夕張市楓登川国有林石狩空知森林計画区 空知森林管理署2260林班い <sub>2</sub> 小班地内		前	42.85m~53.99m	L=0.060km	北海道開発局及び 札幌開発建設部	2025.9.25~ 2025.10.9
					後	44.76m~53.99m	L=0.060km		

○供用開始【令和7年9月25日 告示分】

No.	告示日	路線名	区間		変更前 後別	敷地の幅員 メートル	延長 キロメートル	縦覧概要	
			起点	終点				場所	期間
1	2025.9.25	一般国道238号	北海道枝幸郡浜頓別町字 モーブタウス34番10	同町字プタウス3311番1	前	—	L=0.901km	北海道開発局及び 稚内開発建設部	2025.9.25~ 2025.10.9
					後				


# 一般国道12号 区域変更位置図

起点 深川市音江町字稲田1305番

終点 同 市音江町字向陽967番

変更前 W=27.05m~27.40m L=1.530km

変更後 W=27.09m~36.20m L=1.530km

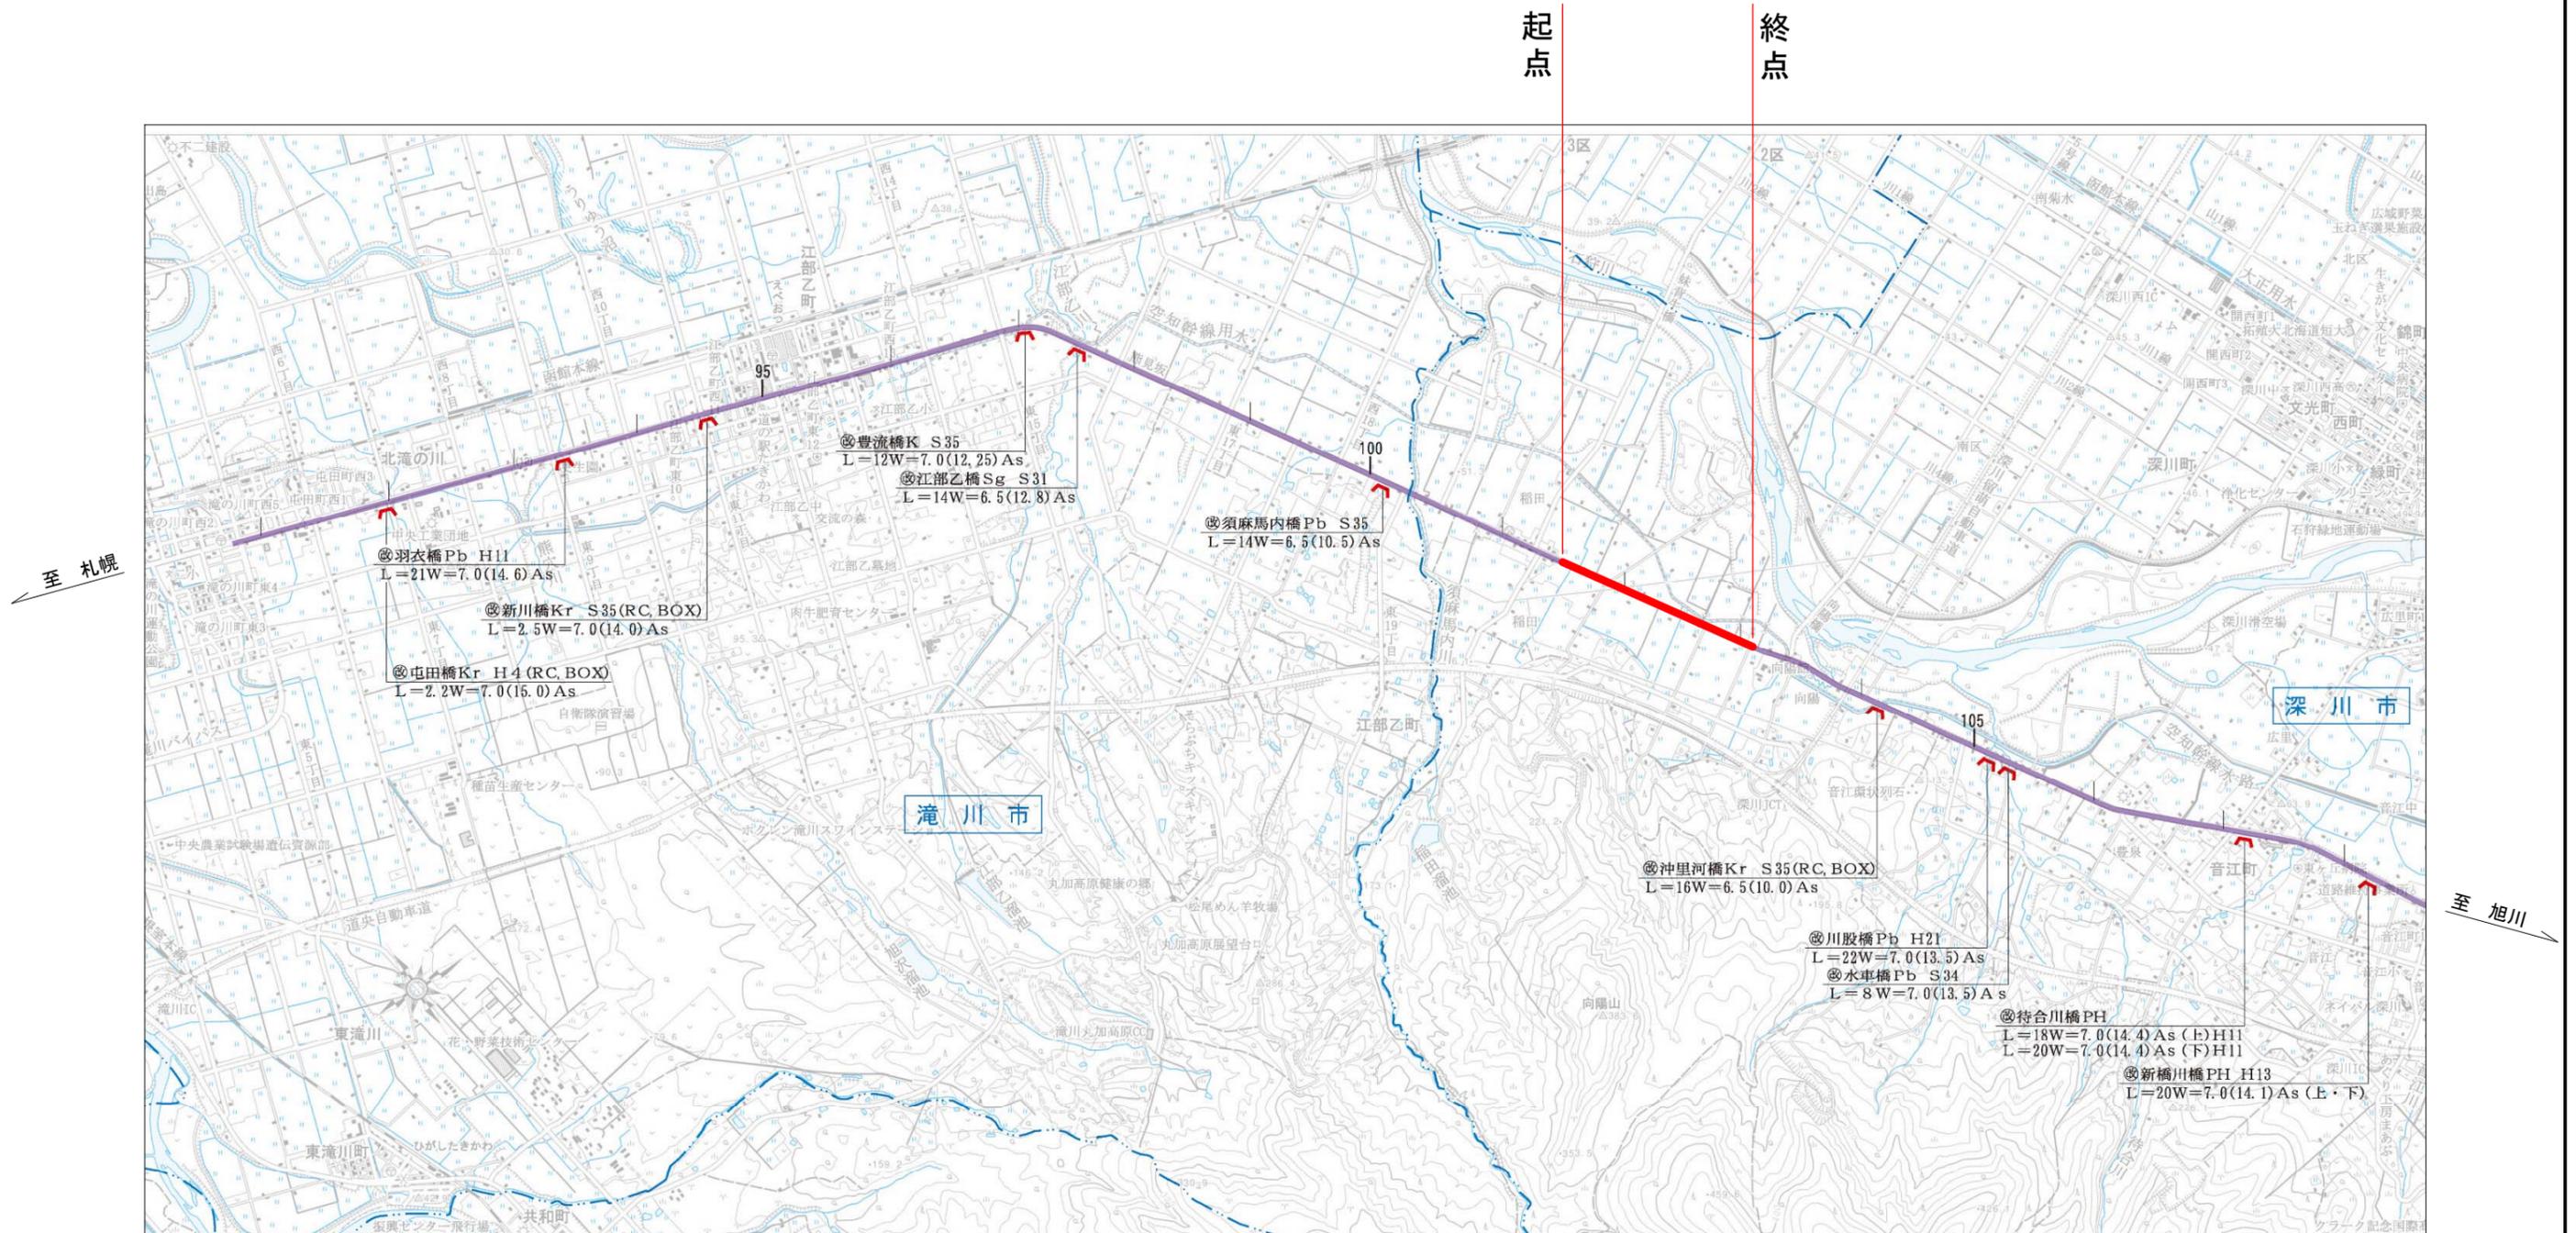

縮尺 1/50,000 (A3)

一般国道12号 区域変更図



(1) 1305

起点  
深川市音江町字稲田 1305番  
KP=101,680.00

深川市音江町字稲田


No.2. バイパスカルバート工  
現況：不明

P=101816.59

141.912


市道須15号 (管理者深川市)

接合線  
SP=101,900

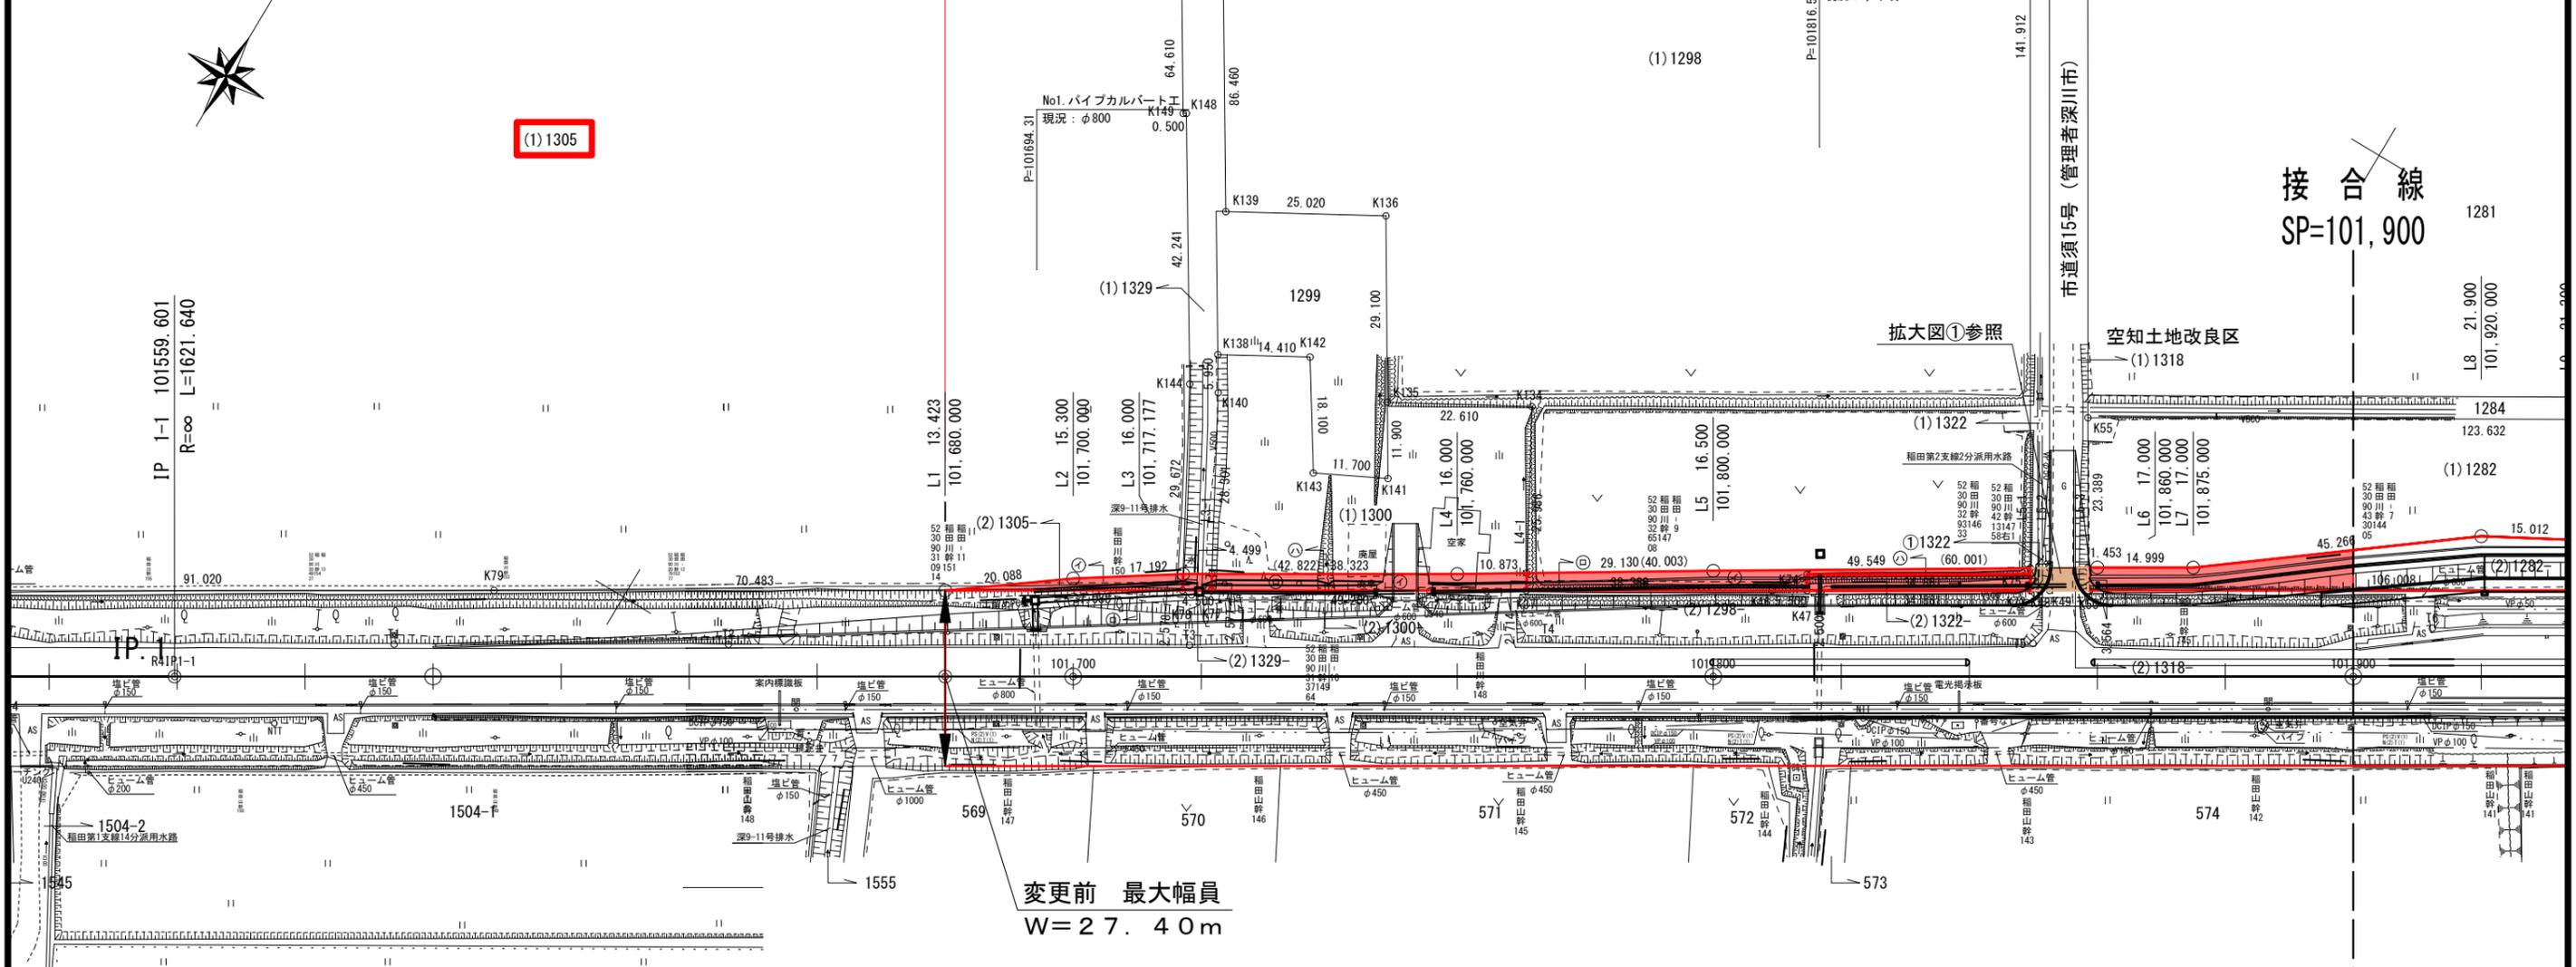

変更前 最大幅員  
W=27.40m



拡大図① S=1:250

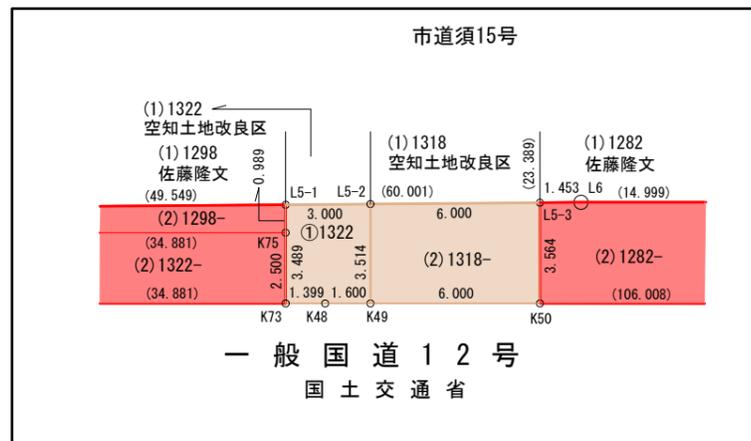

一般国道12号	
区域変更図	
縮尺1:1,000(A3)	6葉の1
凡例	<span style="border: 1px solid red; display: inline-block; width: 10px; height: 10px;"></span> 現在の道路区域
	<span style="background-color: red; display: inline-block; width: 10px; height: 10px;"></span> 区域の増加部分
	<span style="background-color: #d2691e; display: inline-block; width: 10px; height: 10px;"></span> 重複部分

一般国道12号 区域変更図

深川市音江町字向陽

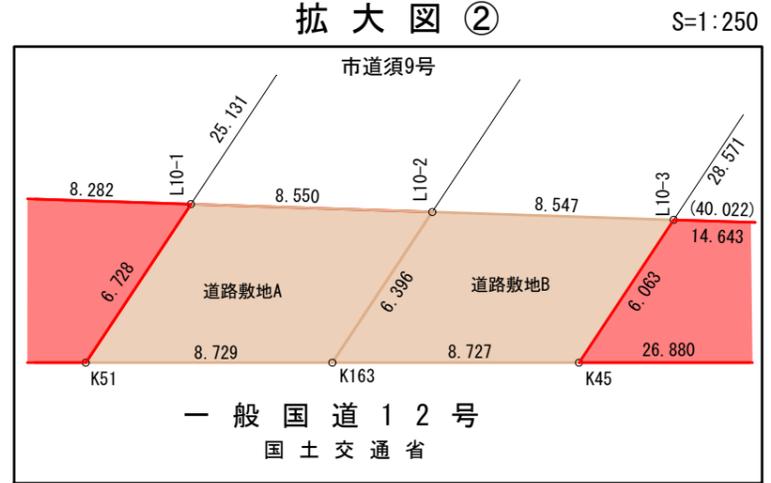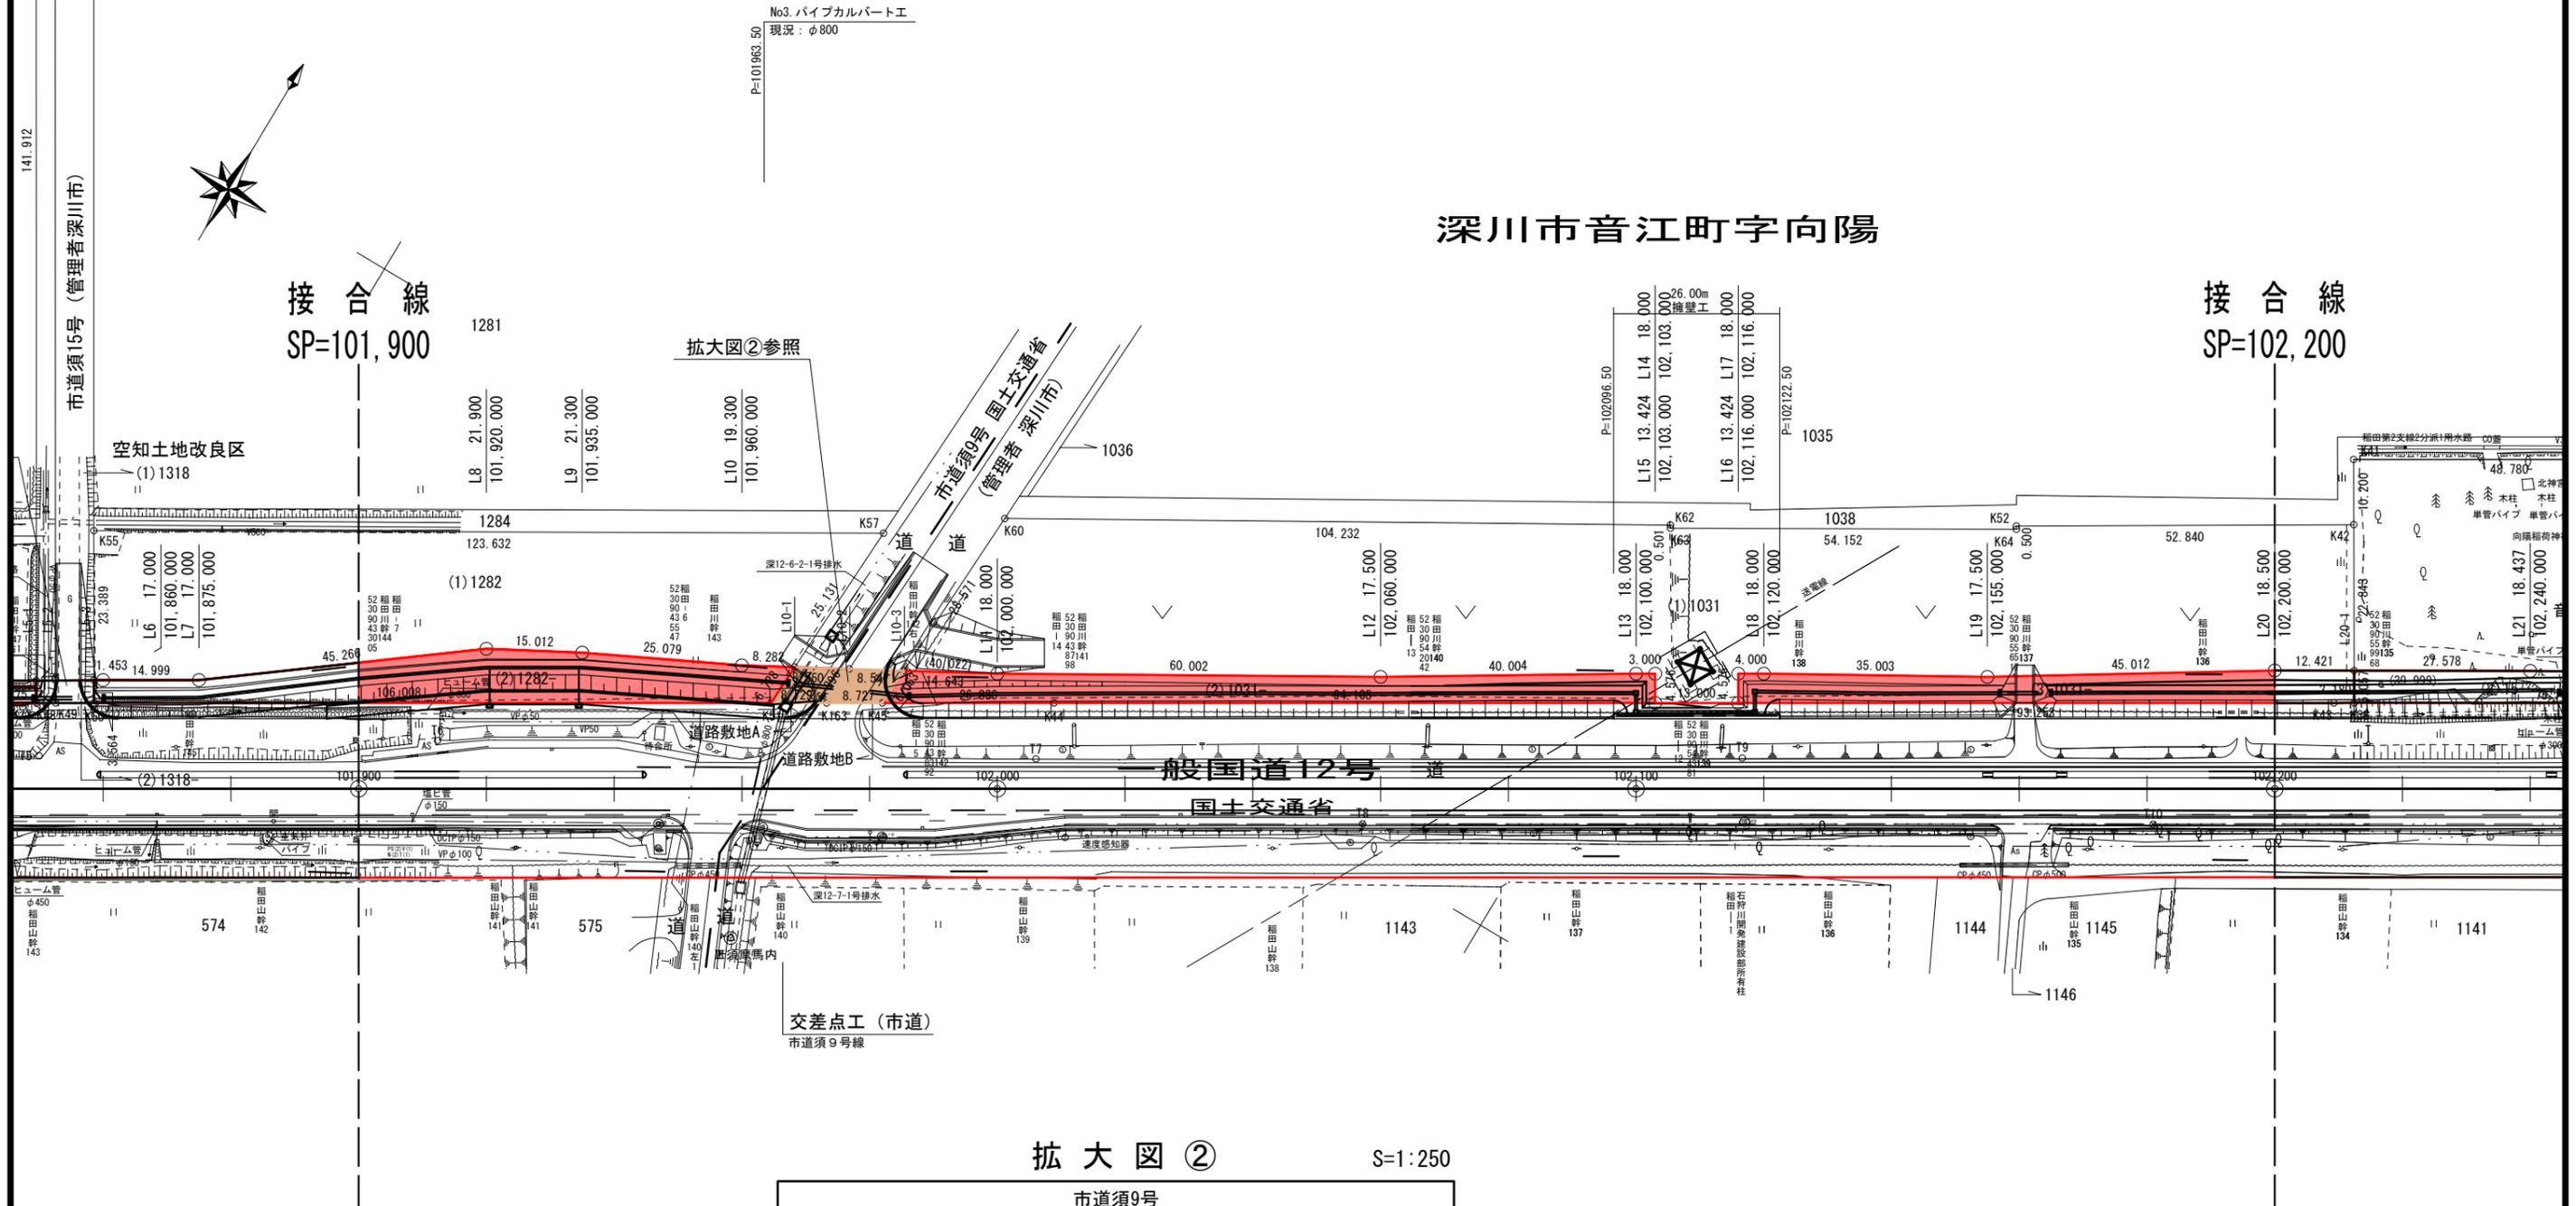


一般国道12号	
区域変更図	
縮尺1:1,000(A3)	6葉の2
凡例	<span style="border: 1px solid red; display: inline-block; width: 10px; height: 10px;"></span> 現在の道路区域
	<span style="background-color: red; display: inline-block; width: 10px; height: 10px;"></span> 区域の増加部分
	<span style="background-color: #f4a460; display: inline-block; width: 10px; height: 10px;"></span> 重複部分

深川市音江町字向陽


接合線  
SP=102,500

接合線  
SP=102,200

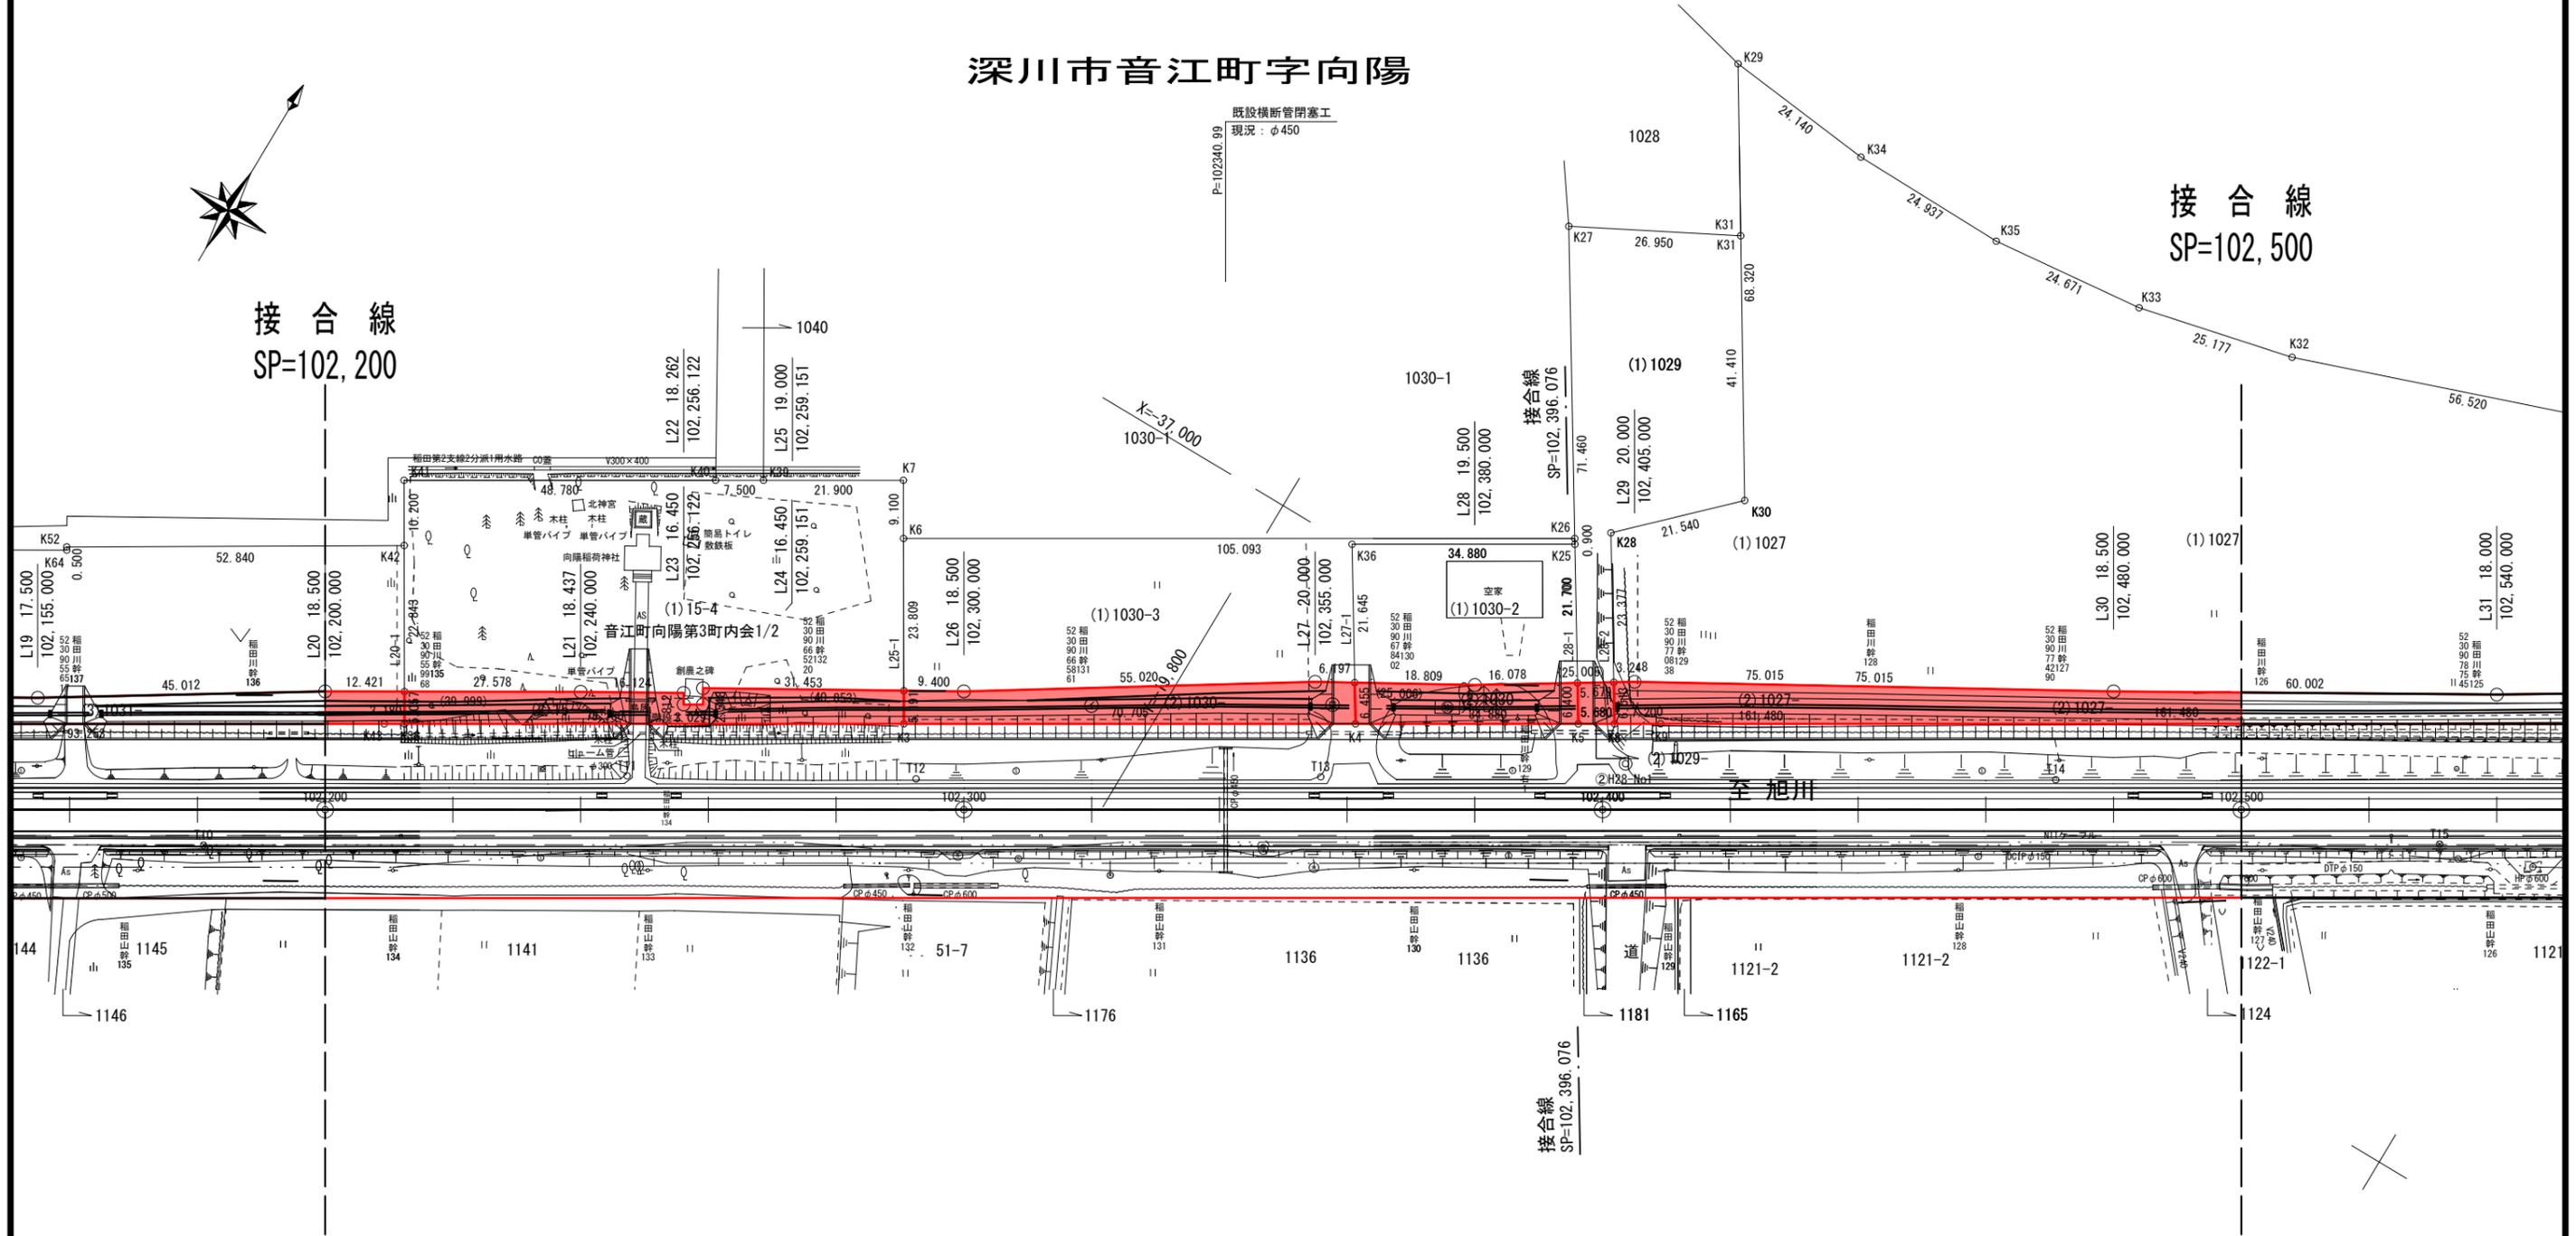


一般国道12号	
区域変更図	
縮尺1:1,000(A3)	6葉の3
凡例	<span style="border: 1px solid red; display: inline-block; width: 10px; height: 10px;"></span> 現在の道路区域
	<span style="background-color: #ff0000; display: inline-block; width: 10px; height: 10px;"></span> 区域の増加部分
	<span style="background-color: #800000; display: inline-block; width: 10px; height: 10px;"></span> 重複部分

一般国道12号 区域変更図

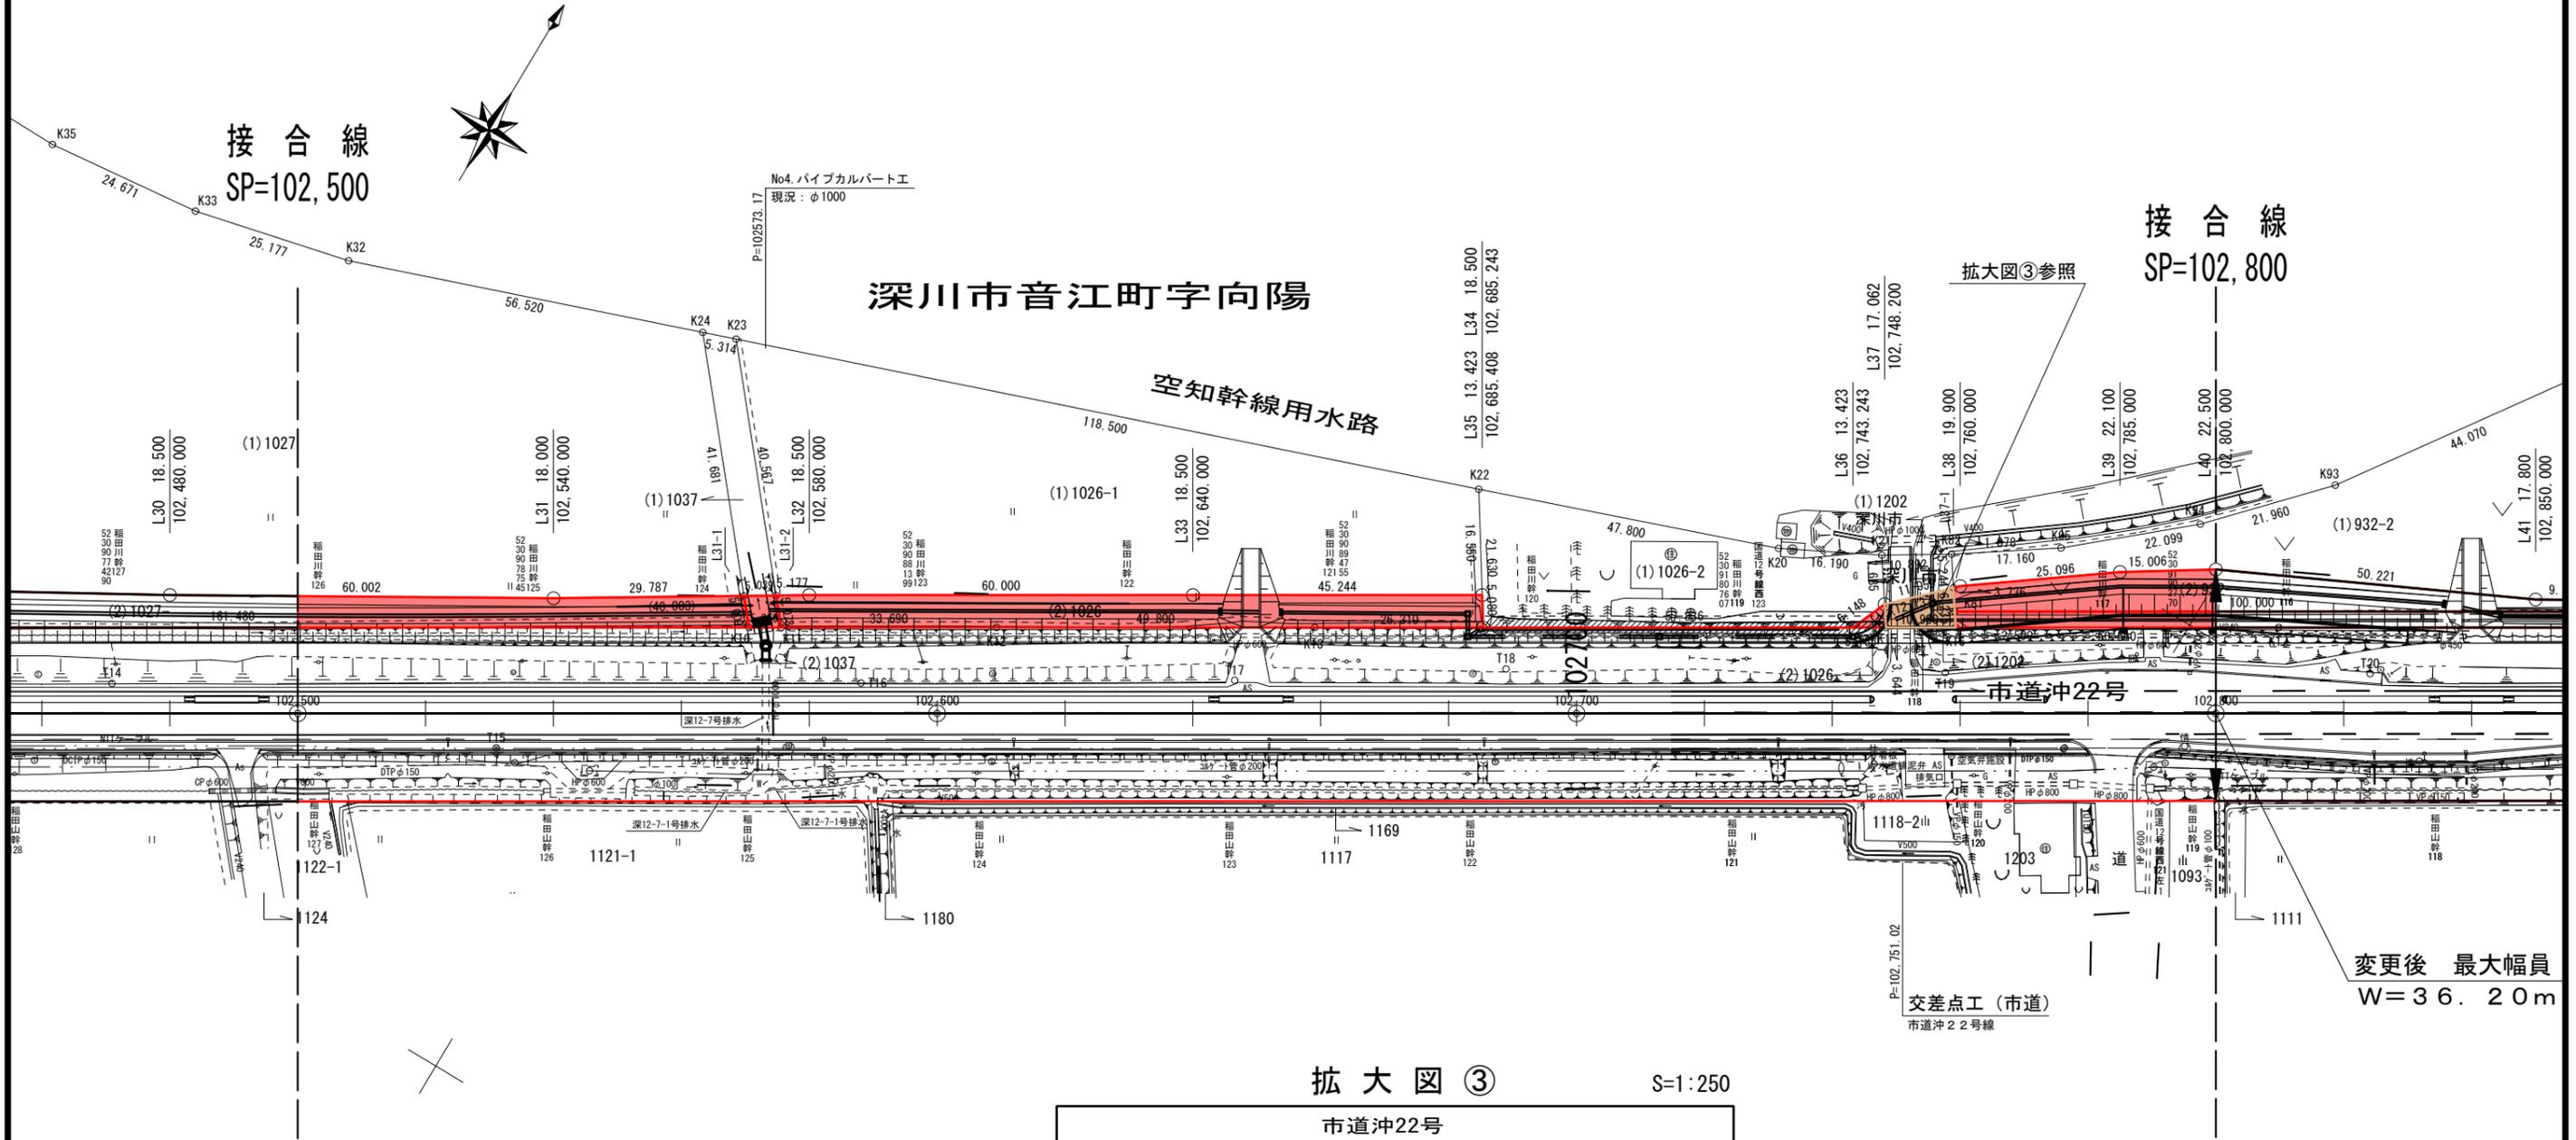

変更後 最大幅員  
W=36.20m

拡大図③ S=1:250

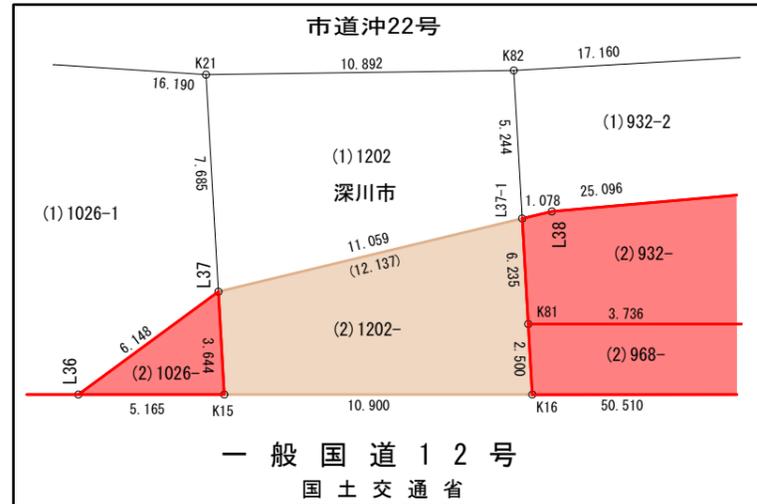

一般国道12号  
国土交通省

一般国道12号	
区域変更図	
縮尺1:1,000(A3)	6葉の4
凡例	<span style="border: 1px solid black; display: inline-block; width: 15px; height: 10px;"></span> 現在の道路区域
	<span style="background-color: red; border: 1px solid black; display: inline-block; width: 15px; height: 10px;"></span> 区域の増加部分
	<span style="background-color: brown; border: 1px solid black; display: inline-block; width: 15px; height: 10px;"></span> 重複部分




一般国道12号 区域変更図

終点  
同市音江町字向陽967番  
KP=103,210.00  
L=1.530km

接合線  
SP=103,100

深川市音江町字向陽

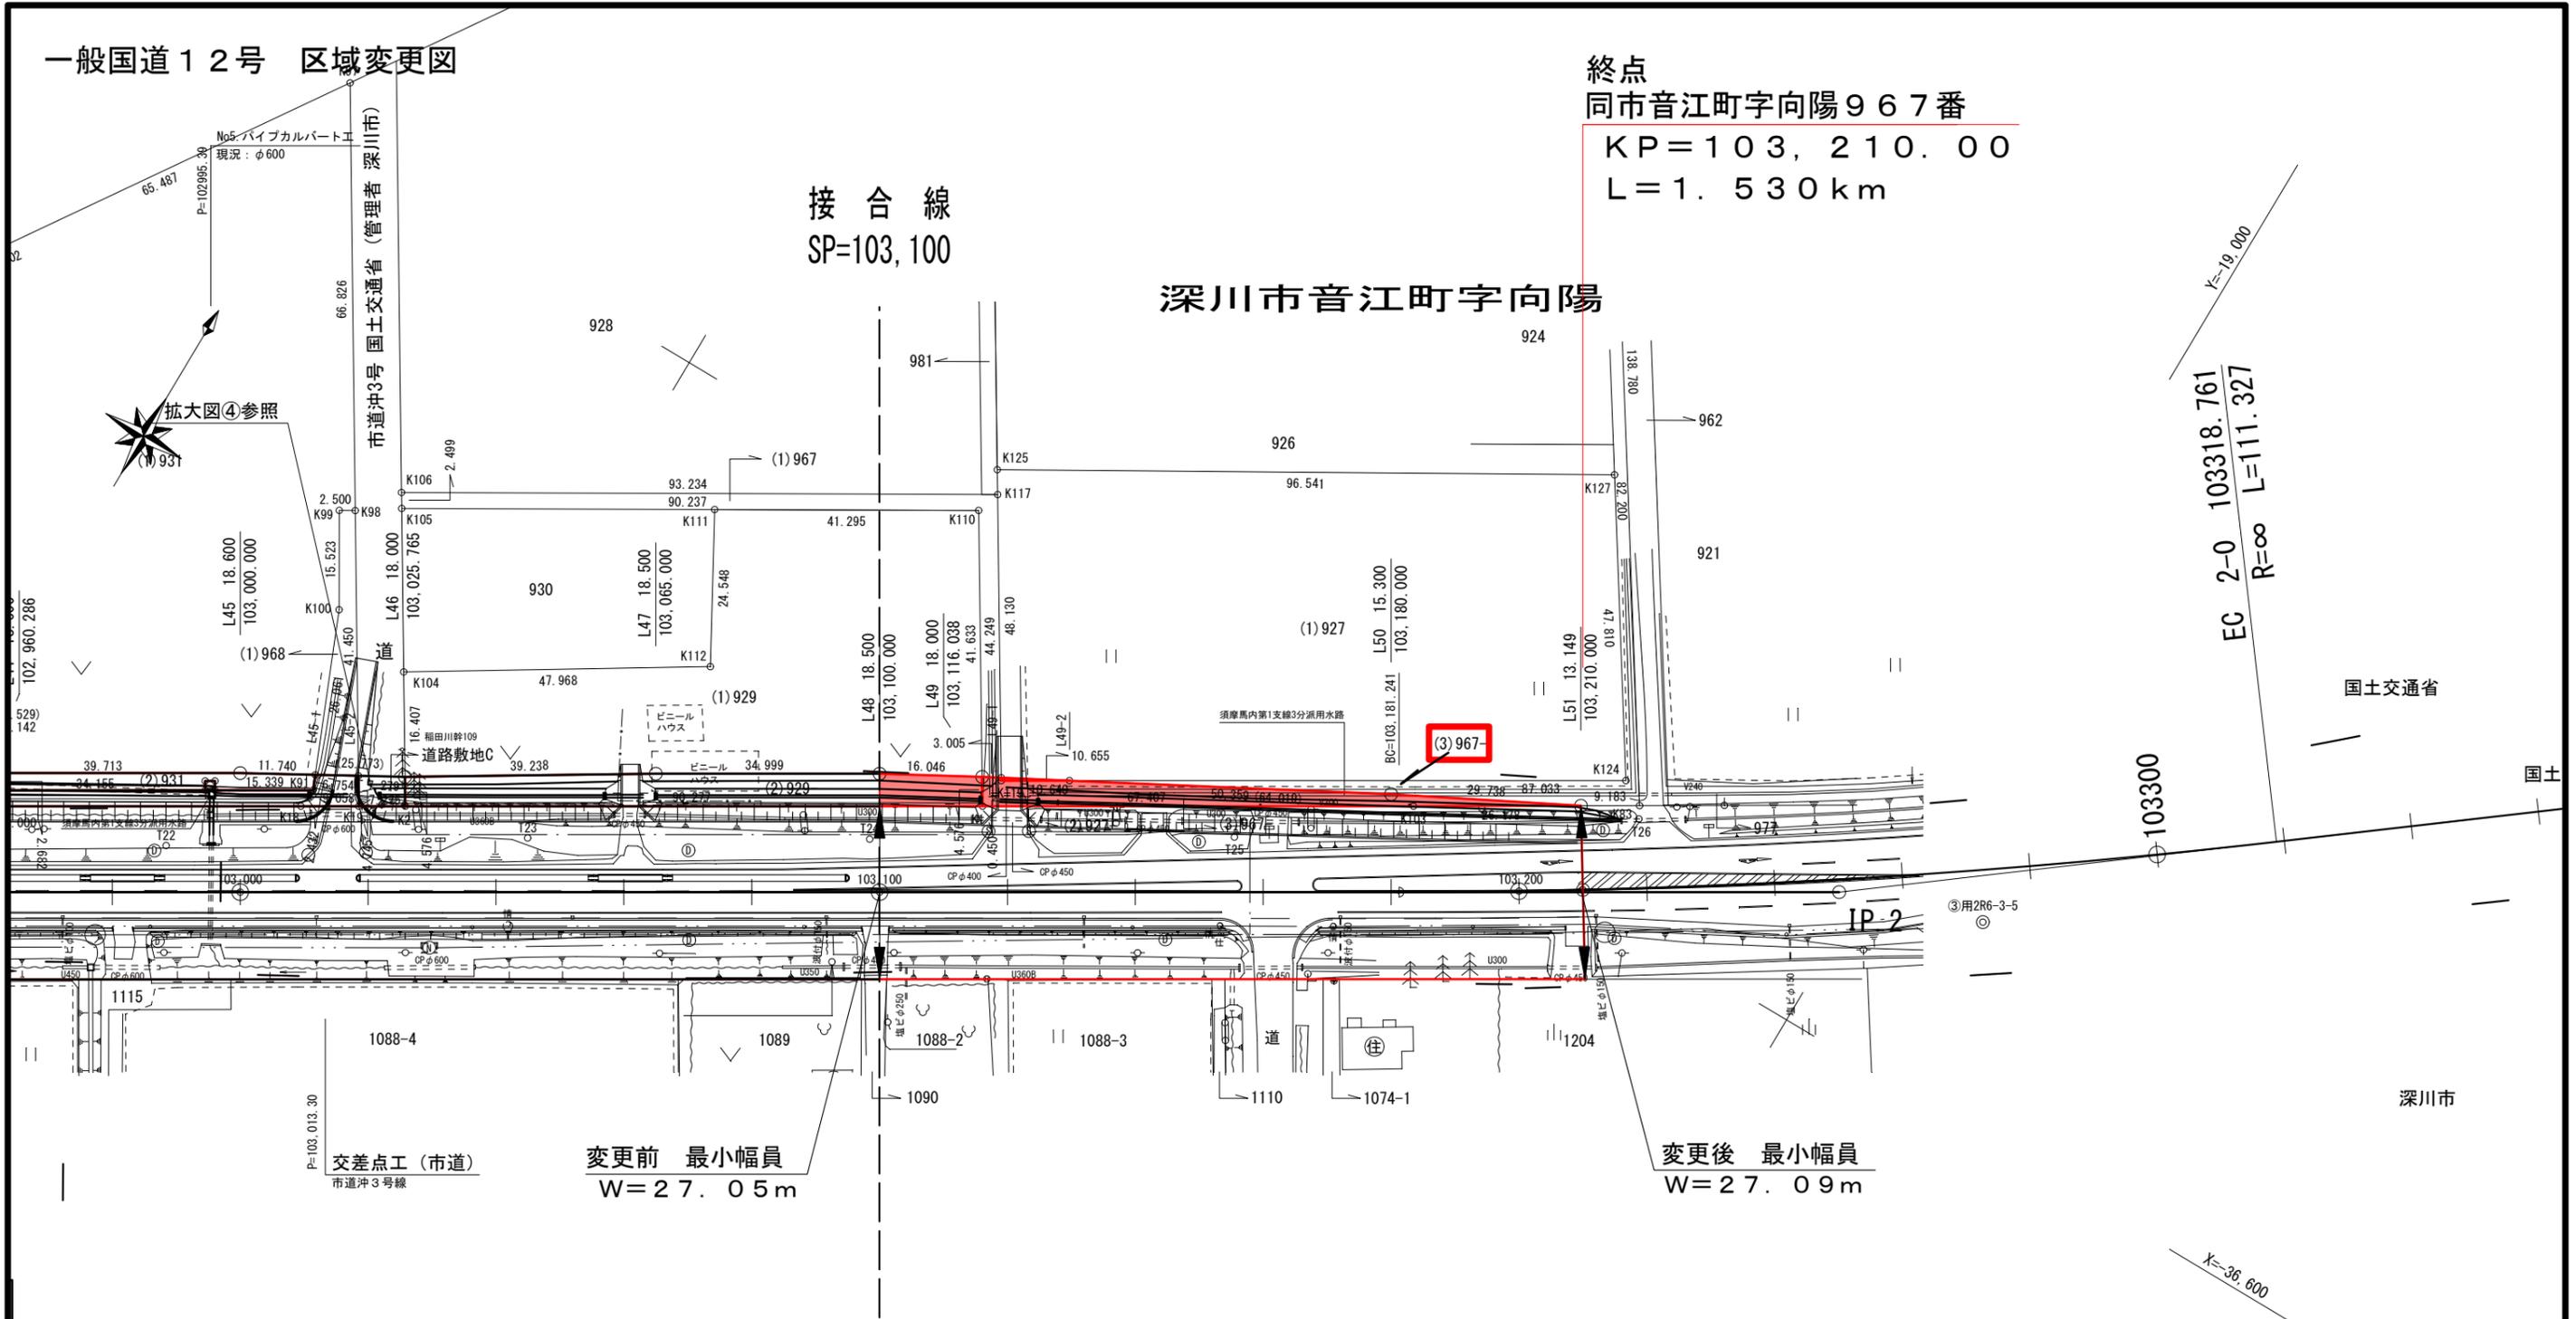

一般国道12号	
区域変更図	
縮尺1:1,000(A3)	6葉の6
凡例	<span style="border: 1px solid red; display: inline-block; width: 10px; height: 10px;"></span> 現在の道路区域
	<span style="background-color: #f08080; display: inline-block; width: 10px; height: 10px;"></span> 区域の増加部分
	<span style="background-color: #d2691e; display: inline-block; width: 10px; height: 10px;"></span> 重複部分



# 夕張市 楓

石狩空知森林計画区

空知森林管理署

2259林班

は小班

2260林班

い2小班

2260林班


ヨ小班

起点

夕張市楓登川国有林 石狩空知森林計画区  
空知森林管理署2260林班い2小班地内  
KP=72,704.464

終点

夕張市楓登川国有林 石狩空知森林計画区  
空知森林管理署2260林班い2小班地内  
KP=72,764.291 L=0.060km

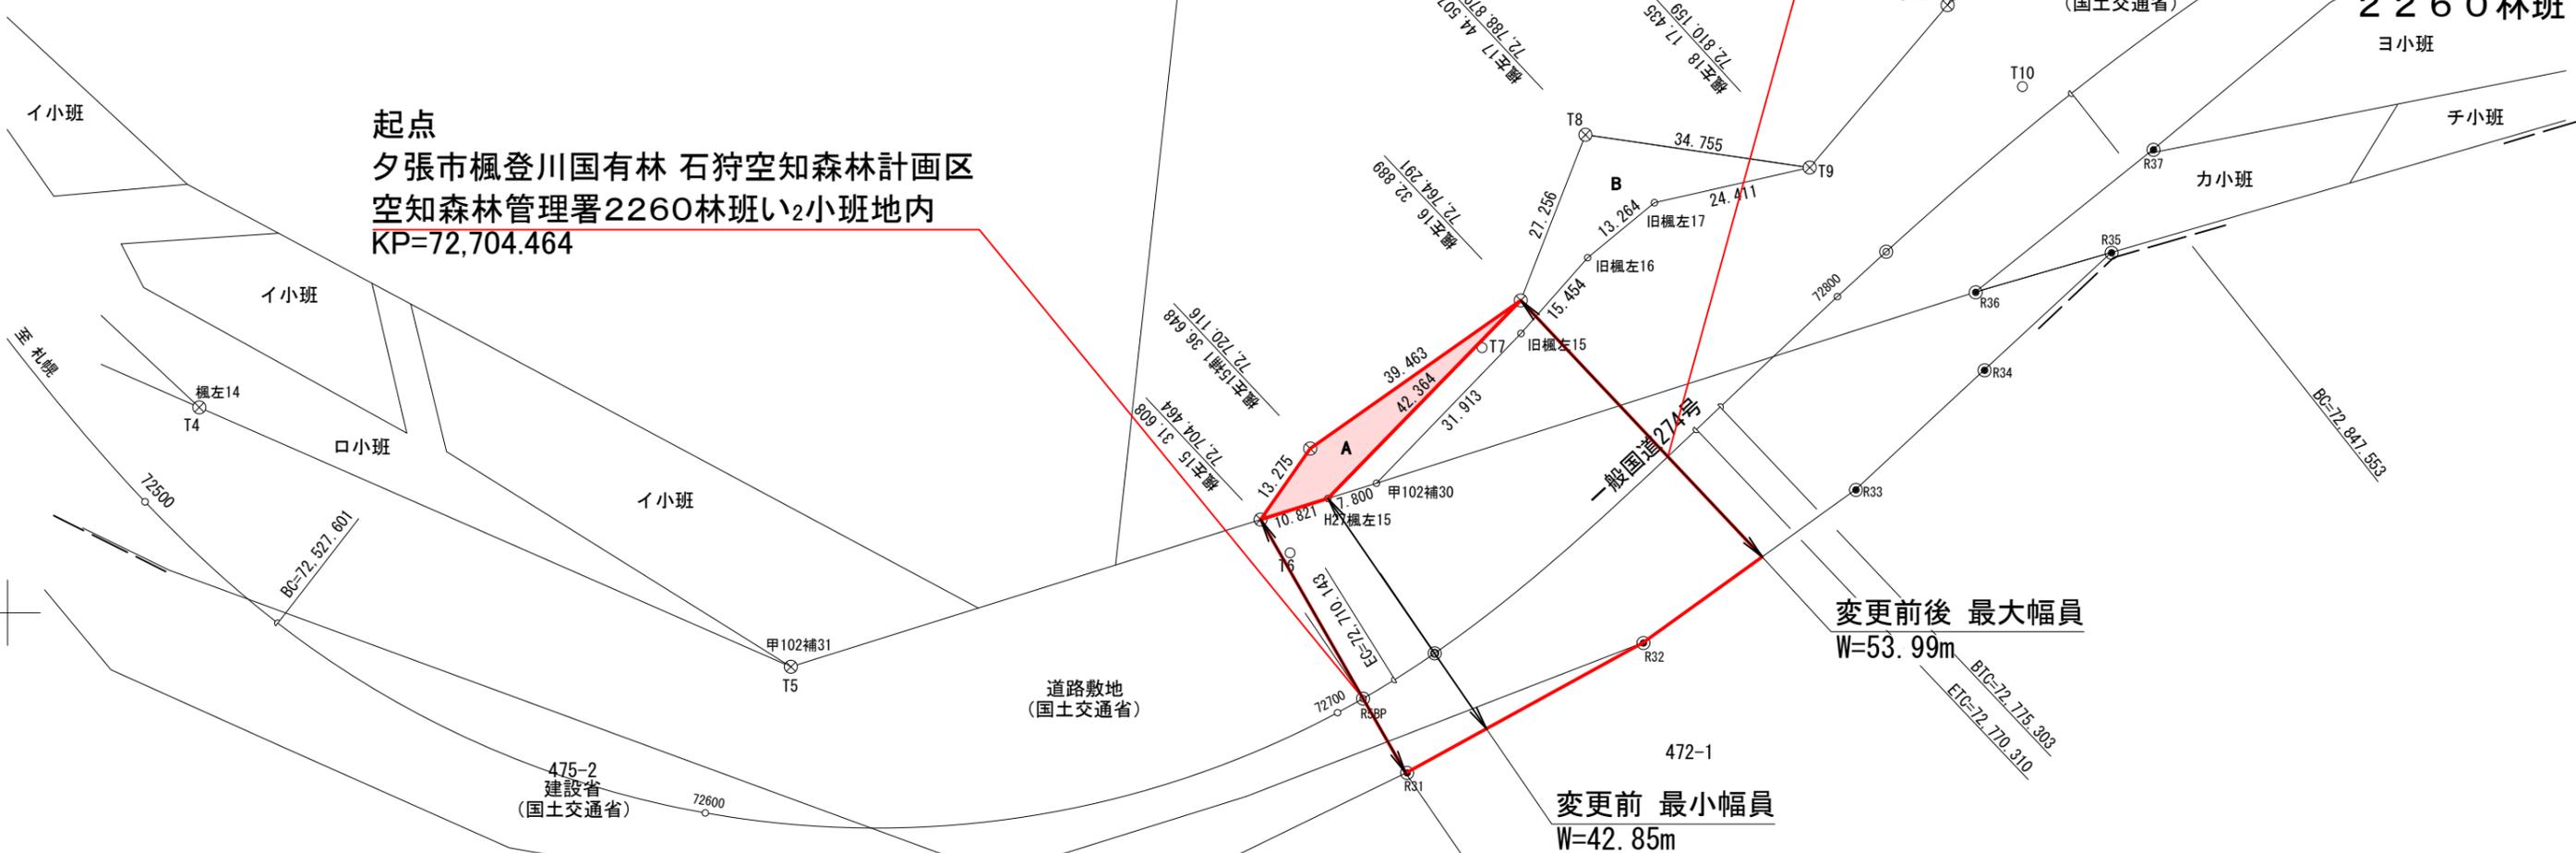


夕張市紅葉山

一般国道274号	
区域変更図	
縮尺1/1,000	図面番号 1葉の1
凡例	<span style="border: 1px solid red; display: inline-block; width: 15px; height: 10px;"></span> 現在の道路区域
	<span style="background-color: #f08080; display: inline-block; width: 15px; height: 10px;"></span> 区域の増加部分

# 一般国道238号 供用開始位置図

起点 北海道枝幸郡浜頓別町字モーブタウス34番10  
 終点 同町字ブタウス3311番1 L=0.901km

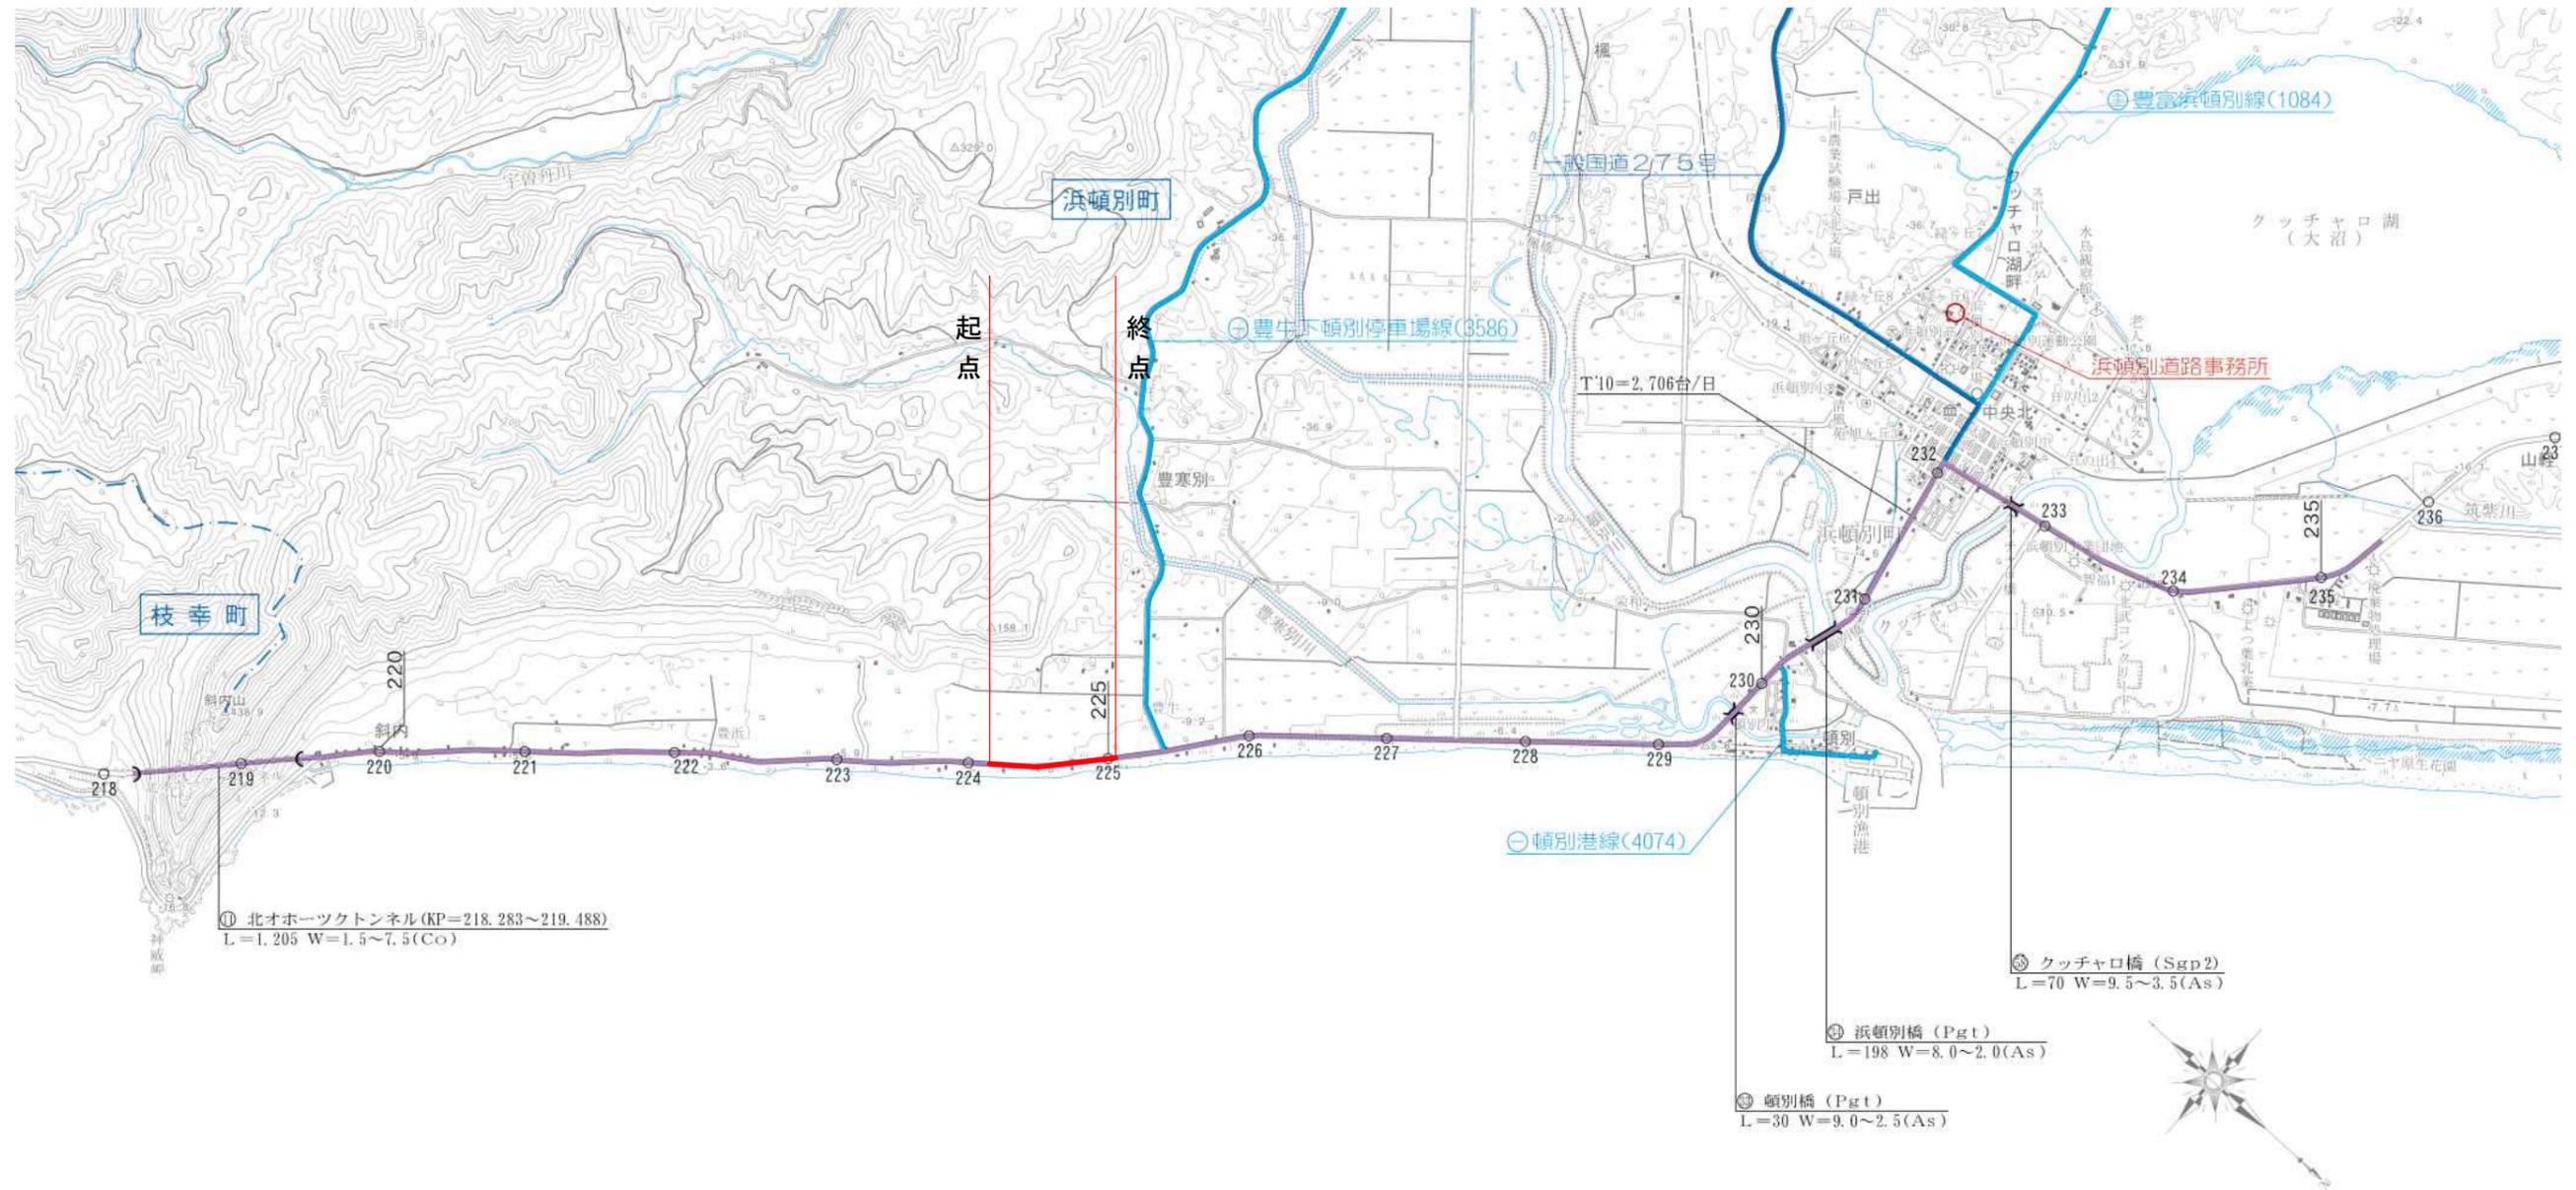


起点  
 北海道枝幸郡浜頓別町字  
 モーブタウス34番10  
 KP=224, 157. 591

供用開始図(2)へ接続  
 KP=224, 460. 00


接  
 続  
 線

枝幸郡浜頓別町字モーブタウス

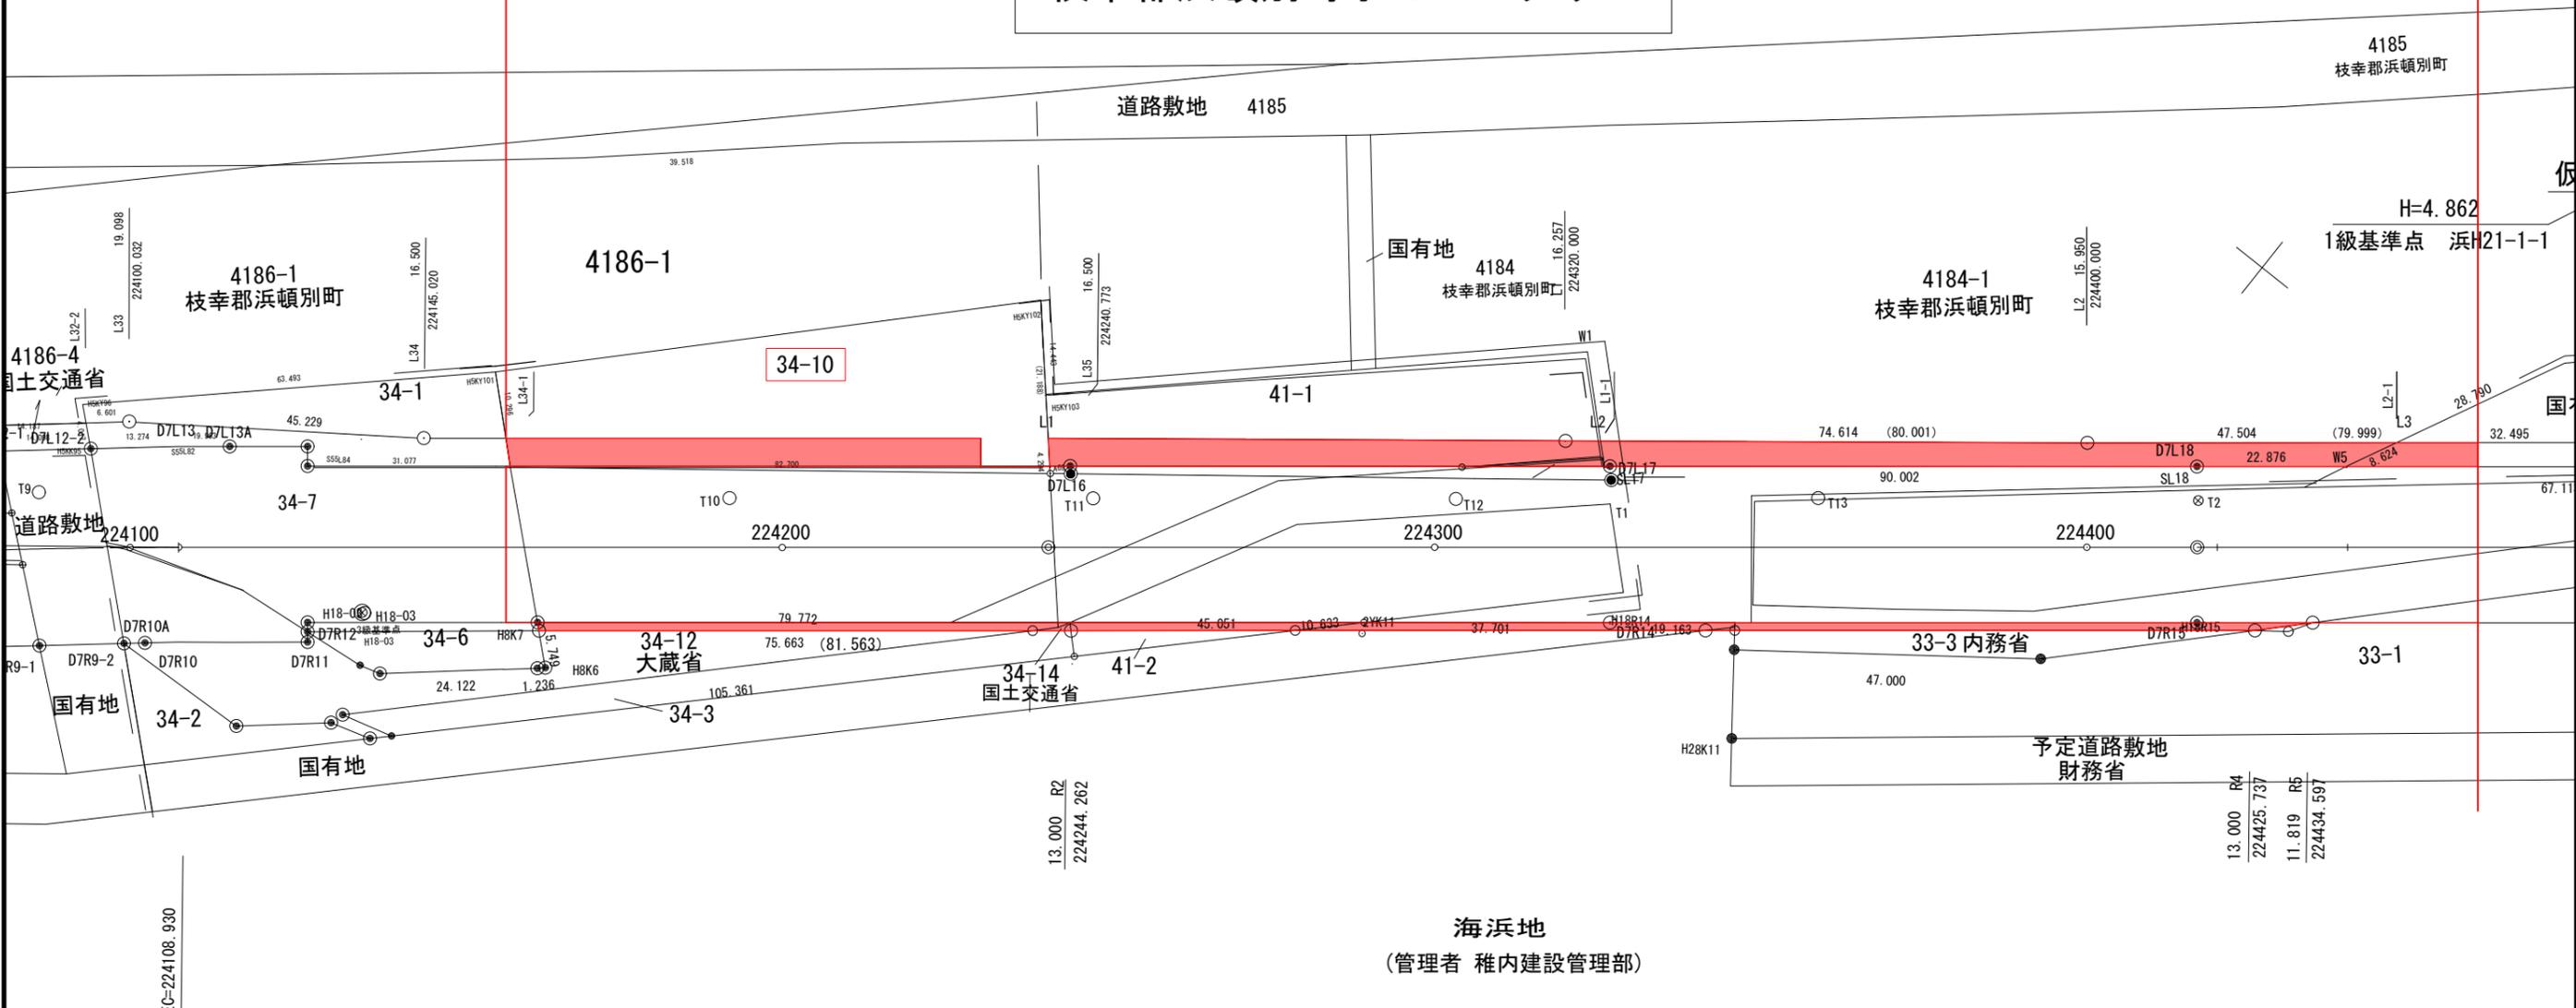

海浜地  
 (管理者 稚内建設管理部)

一般国道238号	
供用開始図(1)	
縮尺 1:1,000	3葉の1
凡 例	<span style="border: 1px solid black; display: inline-block; width: 10px; height: 10px;"></span> 供用済み部分
	<span style="background-color: red; display: inline-block; width: 10px; height: 10px;"></span> 供用開始する部分

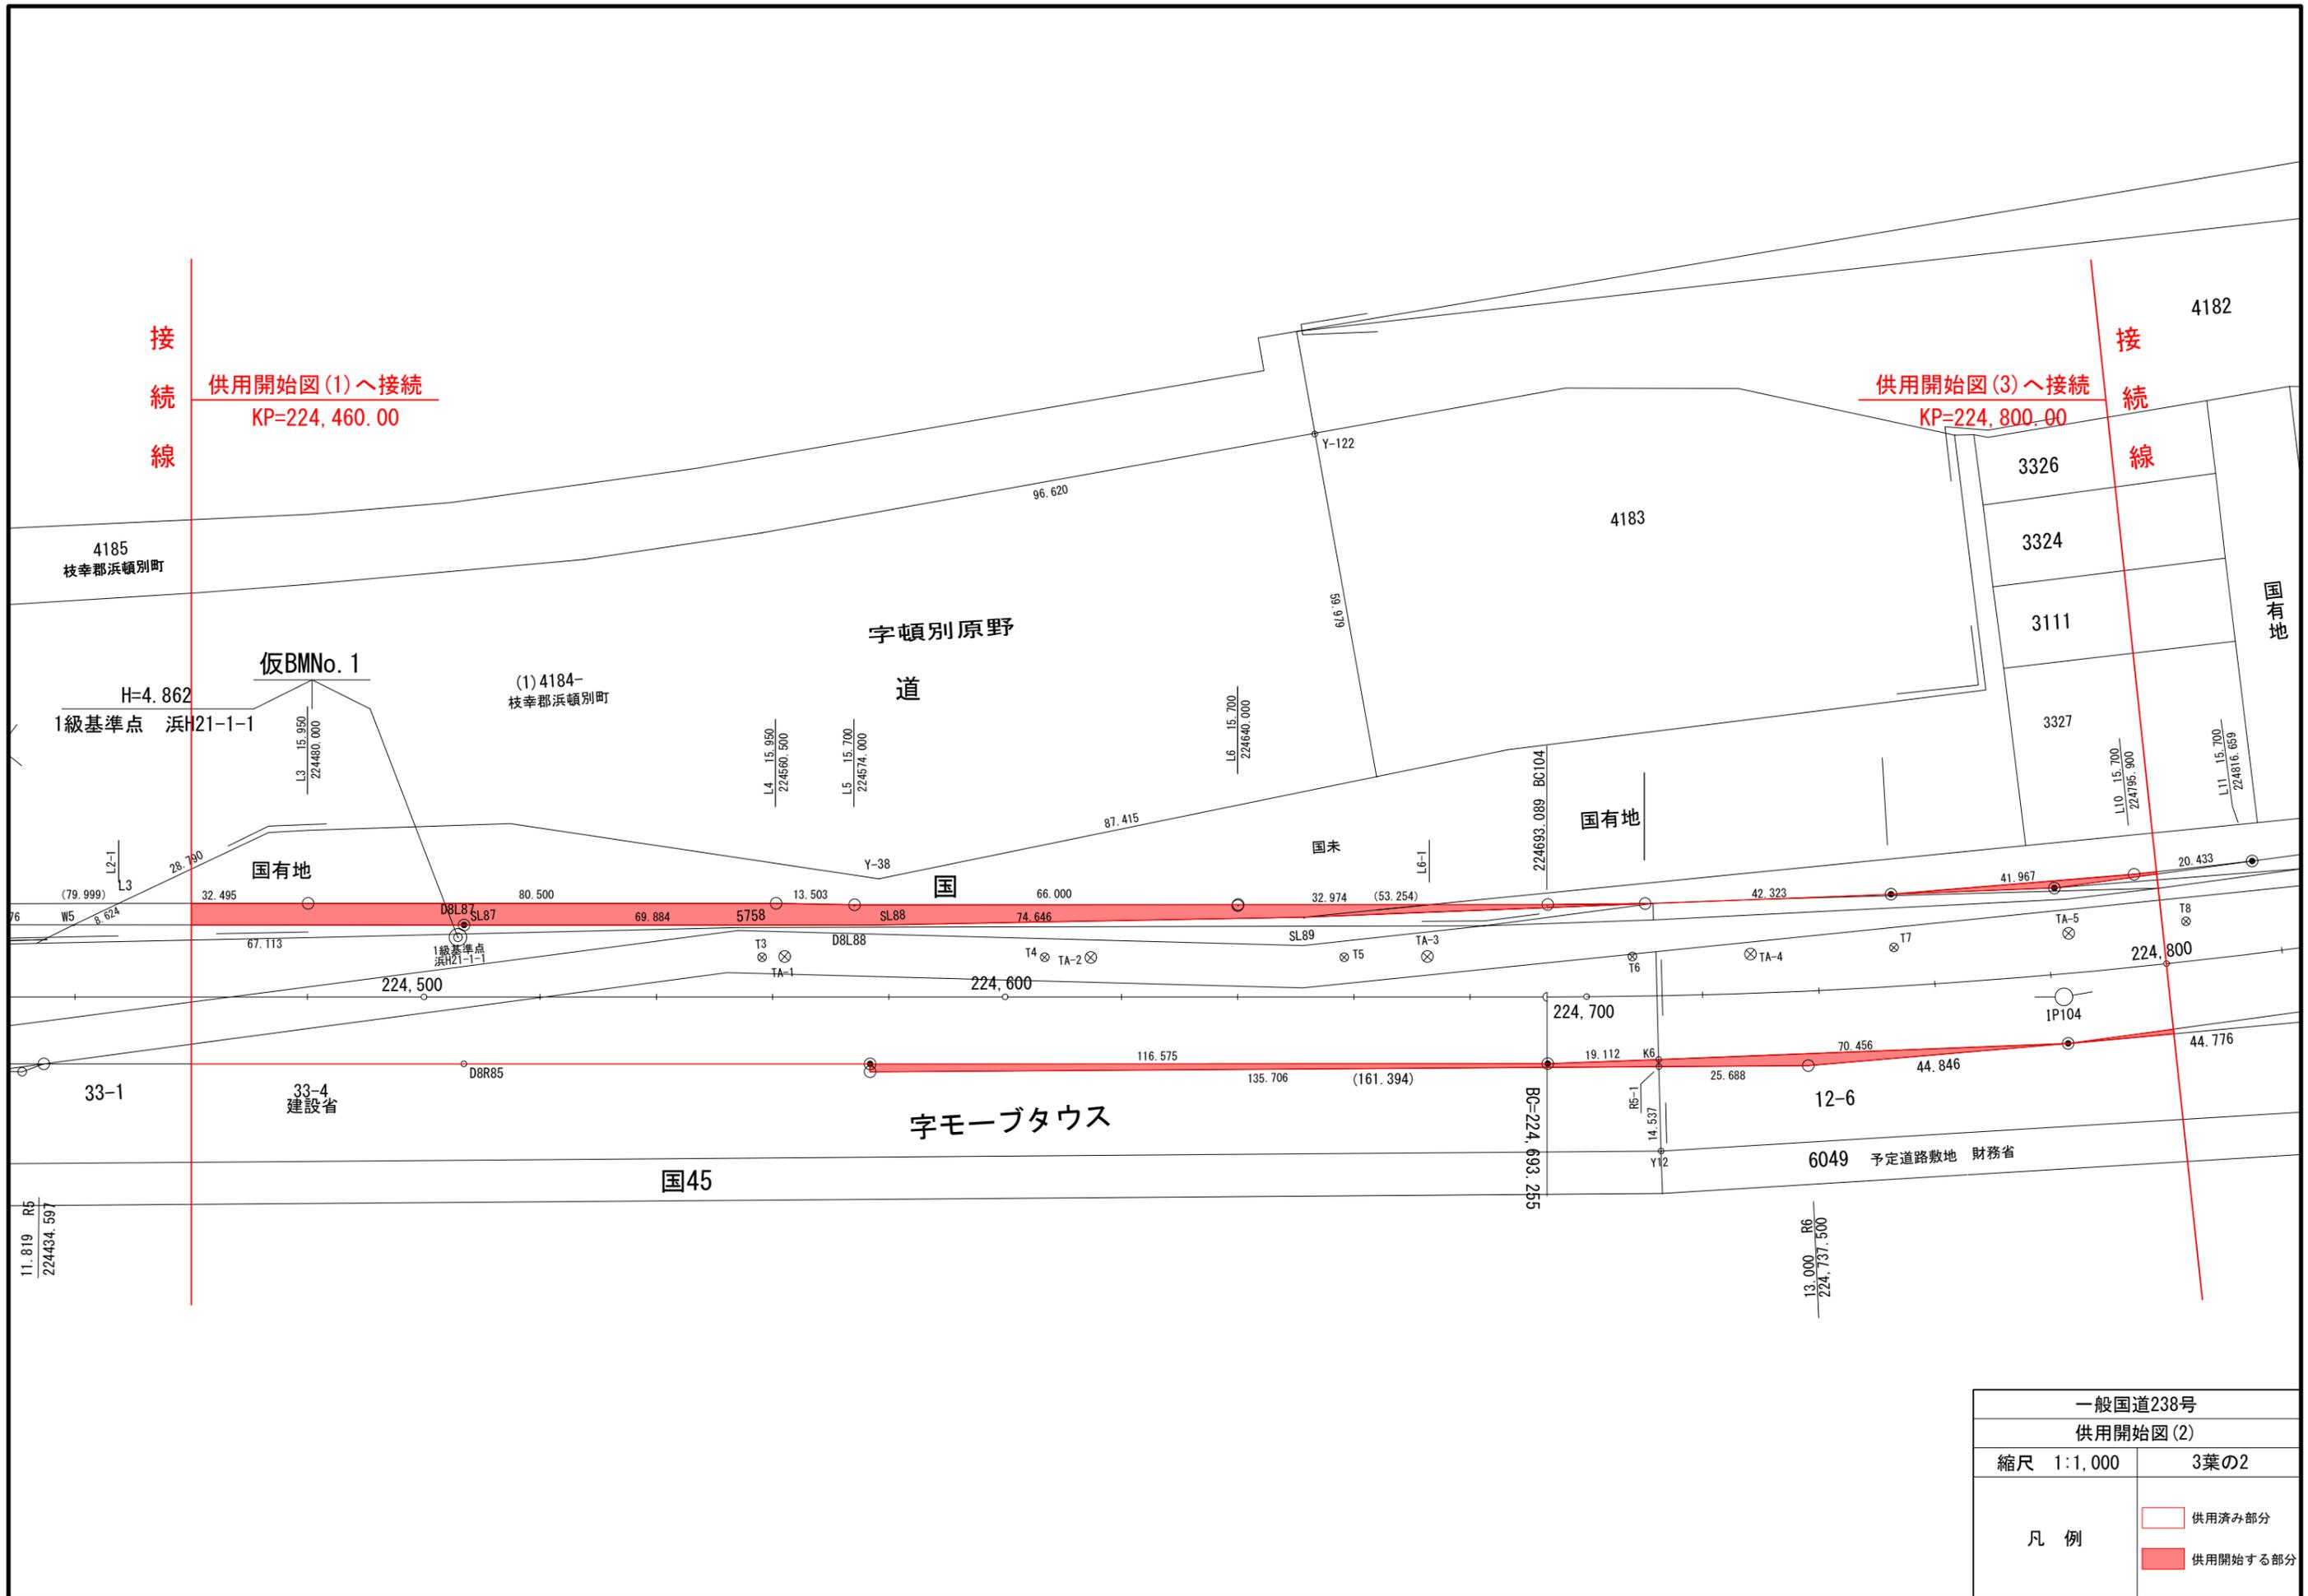


一般国道238号	
供用開始図(2)	
縮尺 1:1,000	3葉の2
凡例	<span style="border: 1px solid pink; display: inline-block; width: 10px; height: 10px;"></span> 供用済み部分
	<span style="background-color: red; display: inline-block; width: 10px; height: 10px;"></span> 供用開始する部分

接  
続  
線

供用開始図(2)へ接続  
KP=224,800.00

枝幸郡浜頓別町字ブタウス

終点  
同町字ブタウス3311番1  
KP=225,058.351  
L=0.901km

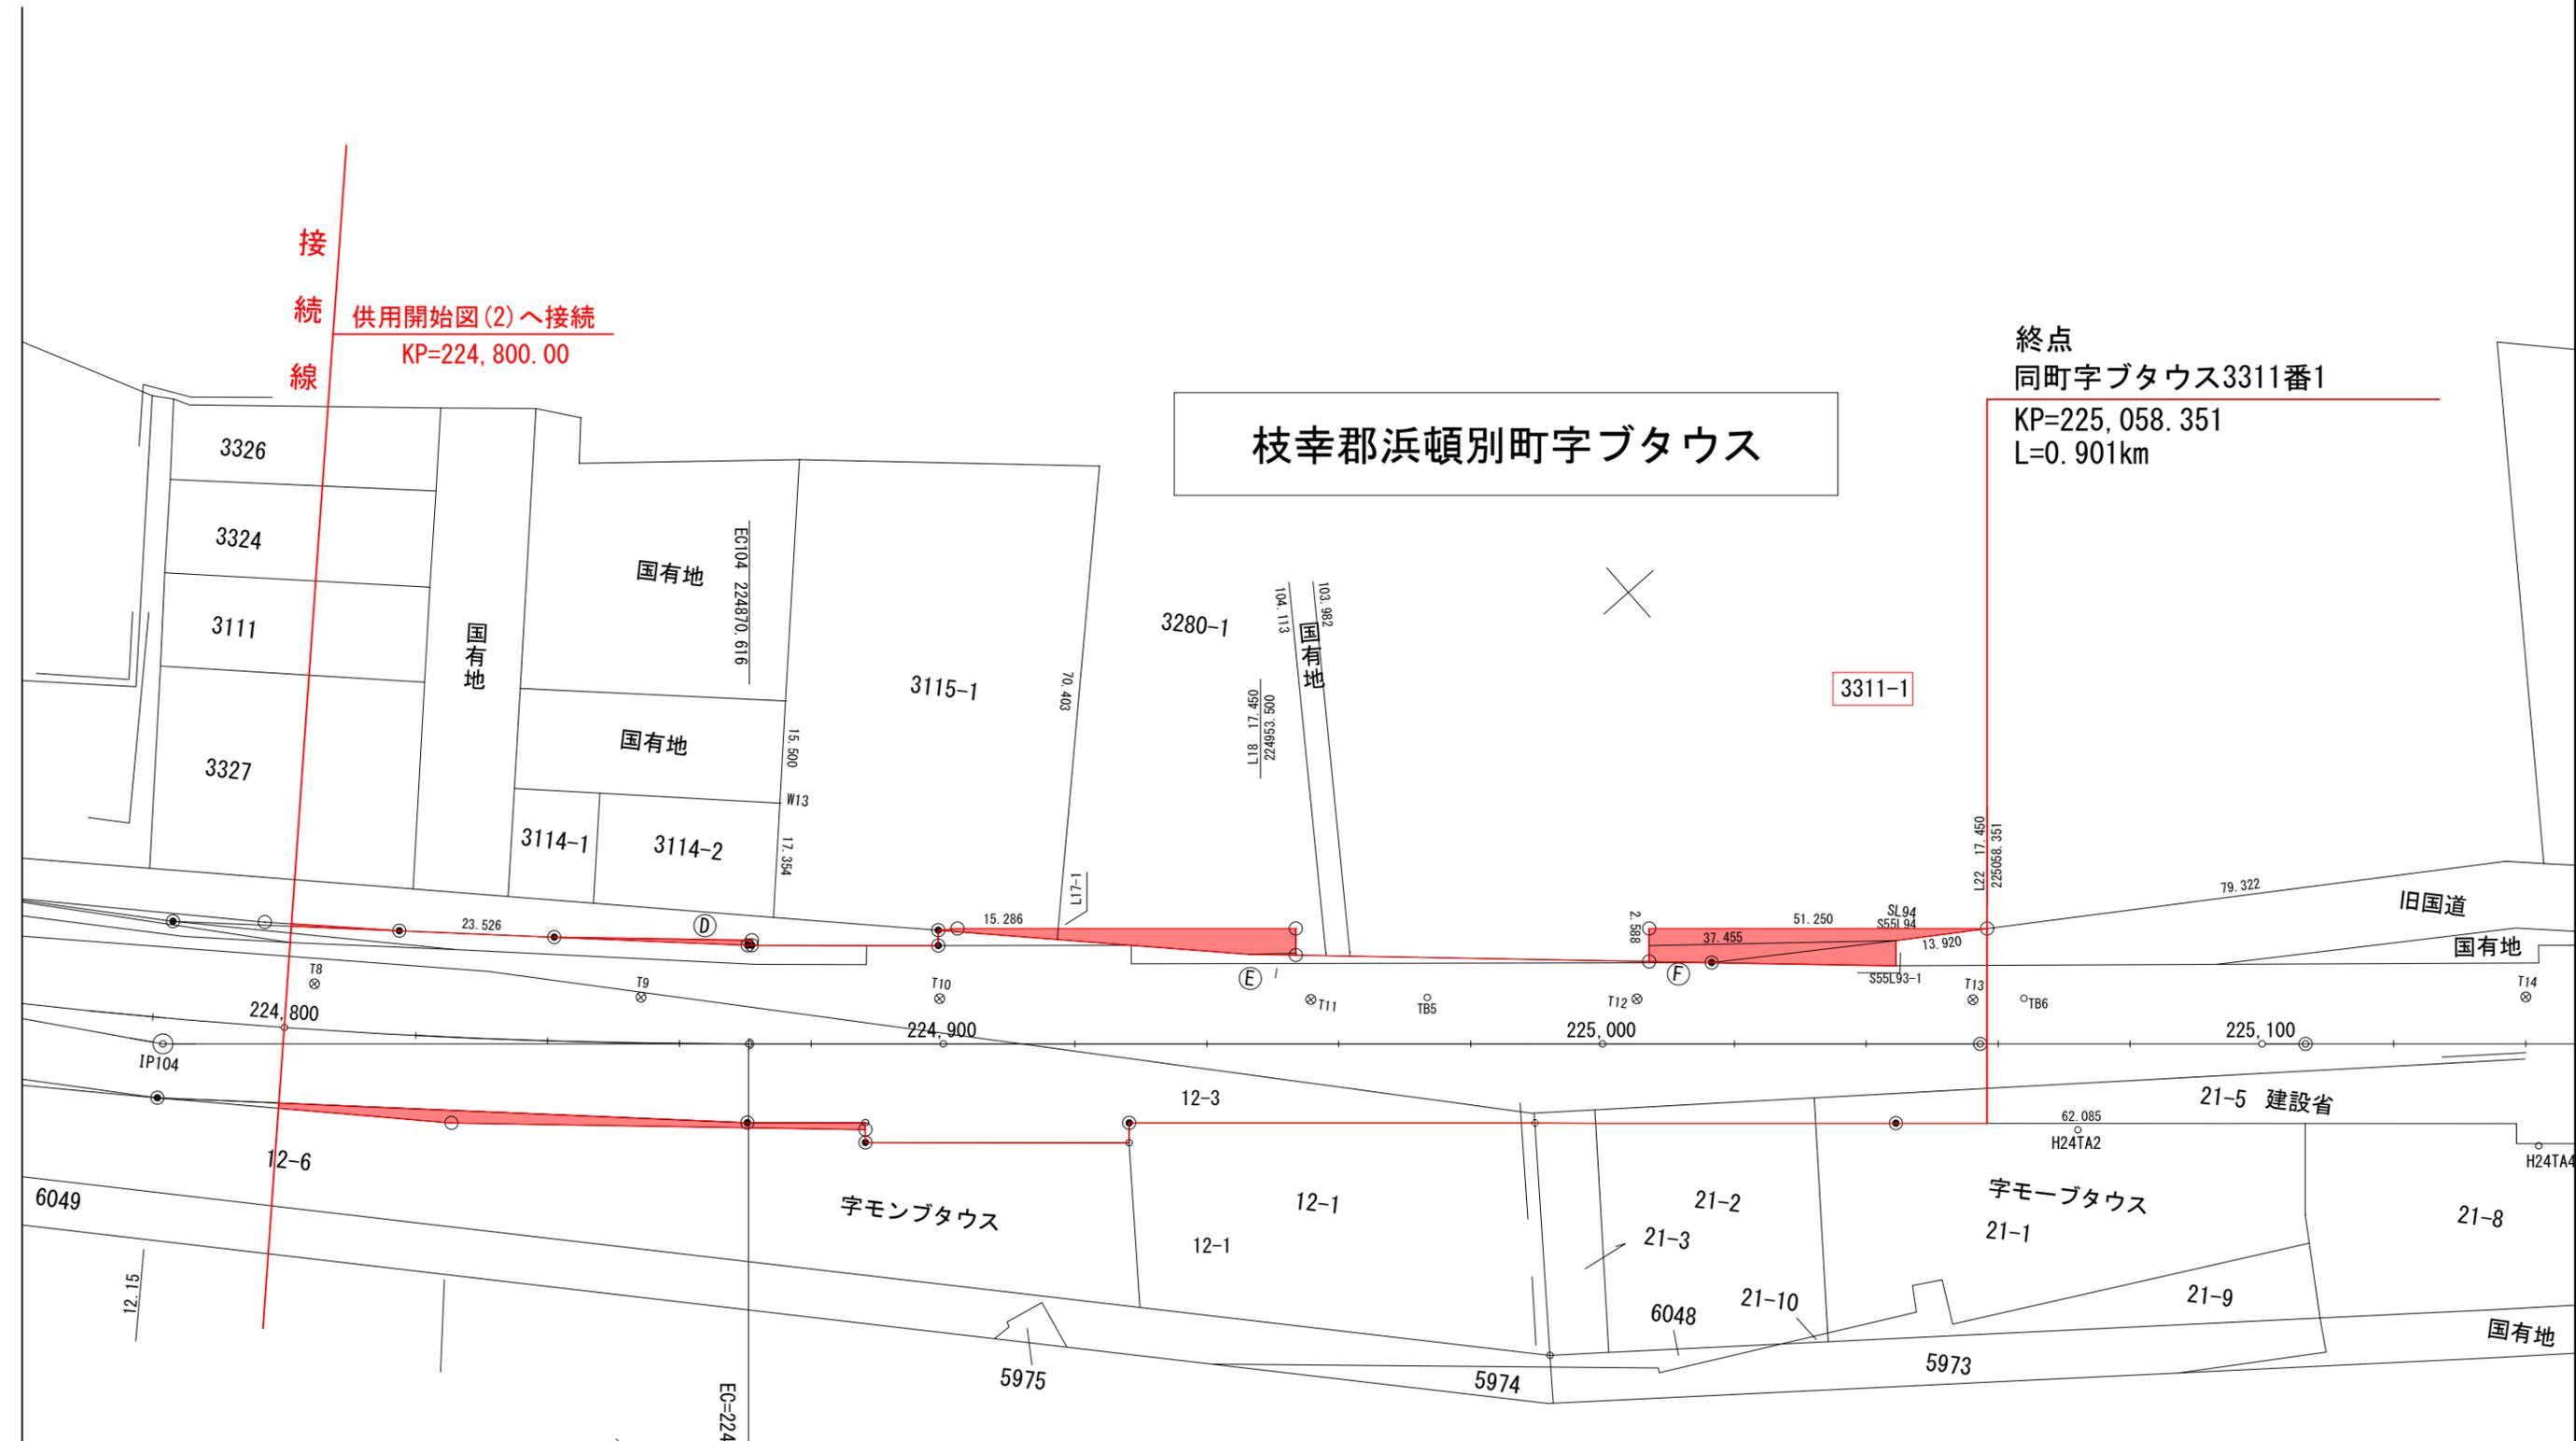

一般国道238号	
供用開始図(3)	
縮尺 1:1,000	3葉の3
凡 例	<span style="border: 1px solid red; display: inline-block; width: 10px; height: 10px;"></span> 供用済み部分
	<span style="background-color: red; display: inline-block; width: 10px; height: 10px;"></span> 供用開始する部分