


名称	路線名	供用(予定)	位置	規模	道路管理者が建設及び管理する施設の概要 【供用中の場合】 道路管理者が管理する施設の概要及び 占用主体又は連結主体が管理する施設の概要	図面
白滝PA	一般国道450号 自動車専用道路 旭川・紋別自動車道 (網走開発建設部)	供用	北海道紋別郡遠軽町 奥白滝406番5	7,155㎡	道路管理者: 駐車場(4,595㎡ 駐車台数(普通車20台、大型車10台、二輪車7台、 身障者1台))、トイレ(173㎡)、授乳施設(11㎡) 連結主体: 駐車場(2,560㎡、駐車台数11台)、商業施設(約1,200㎡)	別紙図面及び写真のとおり
秩父別PA	一般国道233号 自動車専用道路 深川・留萌自動車道 (札幌開発建設部)	供用	北海道雨竜郡秩父別町 字秩父別2100番地75	9,200㎡	駐車場(5,916㎡ 駐車台数(普通車40台、大型車10台)、トイレ(135㎡)	別紙図面及び写真のとおり
上浦幌PA	北海道横断自動車道 黒松内釧路線(道東道) (釧路開発建設部)	供用	北海道十勝郡浦幌町 字栄穂254番2	【上り線】 4,990㎡ 【下り線】 4,830㎡	【上り線】駐車場(3,370㎡ 駐車台数(小型車10台、大型車5台、セミトレーラ1台、 二輪車4台、身障者1台))、トイレ(104㎡) 【下り線】駐車場(3,350㎡ 駐車台数(小型車10台、大型車5台、セミトレーラ1台、 二輪車4台、身障者1台))、トイレ(104㎡)	別紙図面及び写真のとおり


旭川紋別自動車道

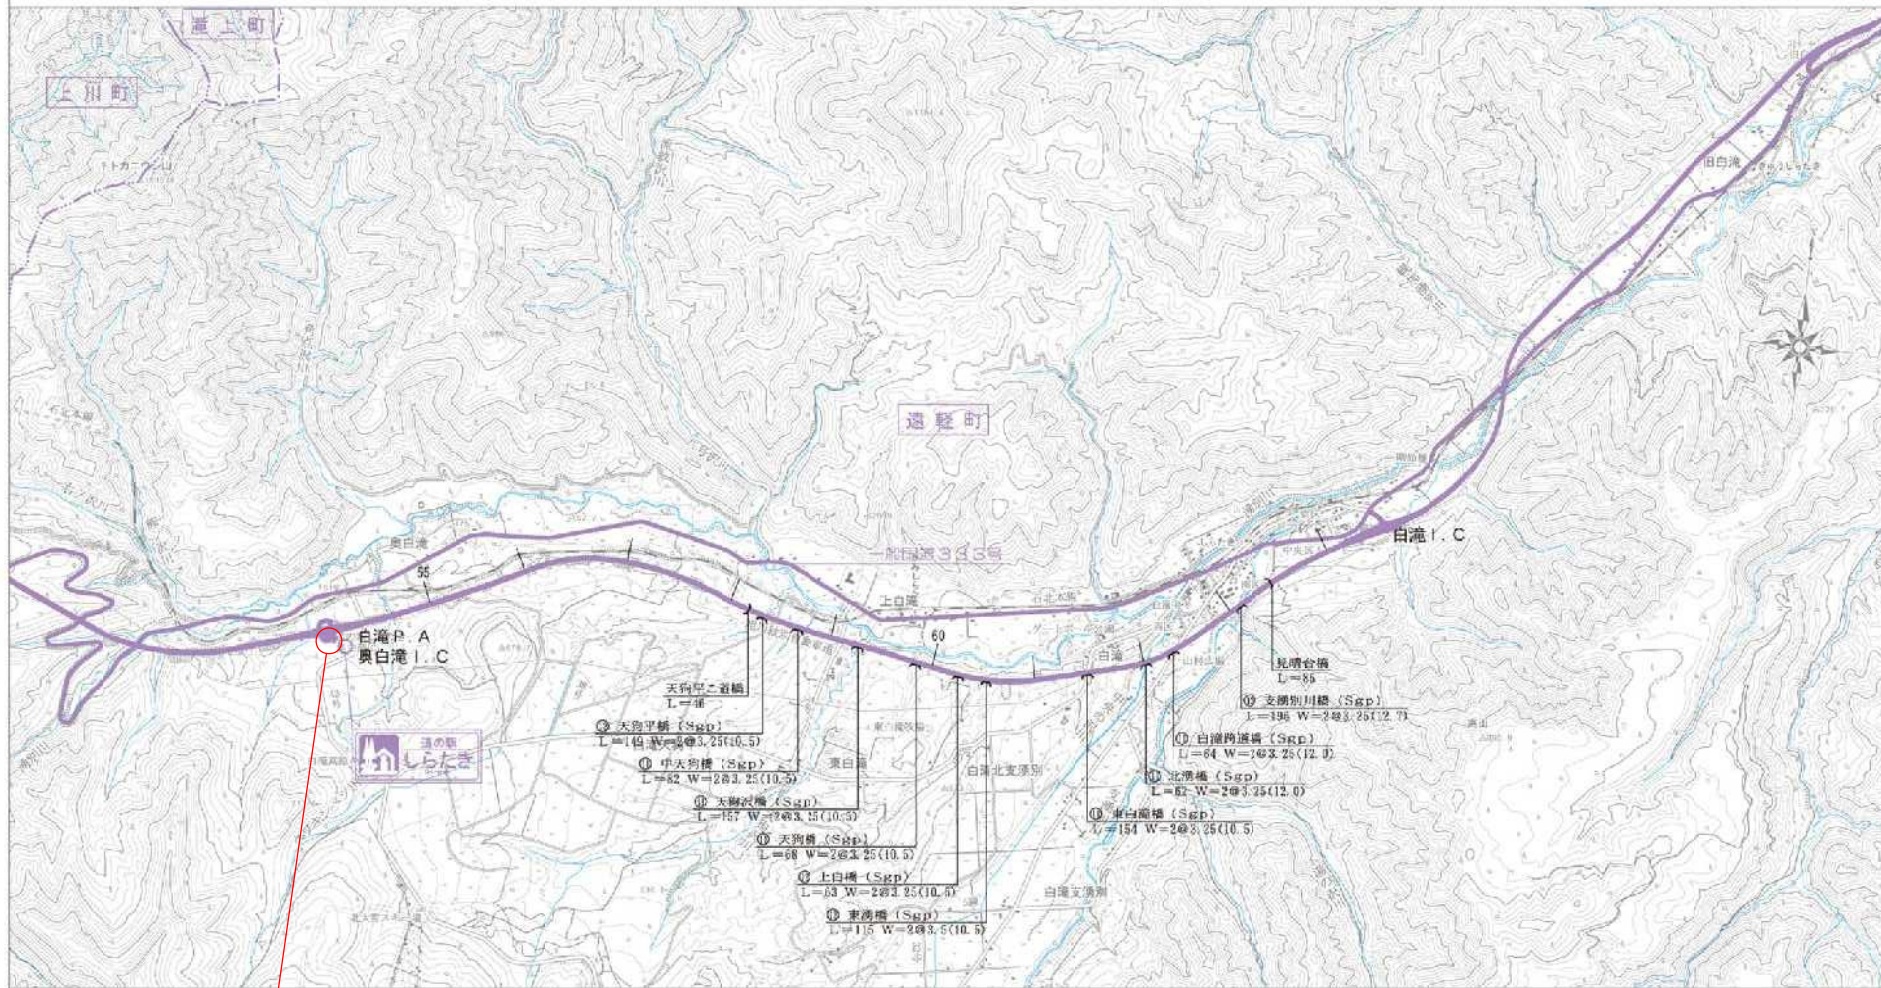

白滝PA


この地図の作成に当たっては、国土院の承認を得て、前記発行の2万5千分の1地形図を使用した。

平面图 (白滝PA) 5:1 500

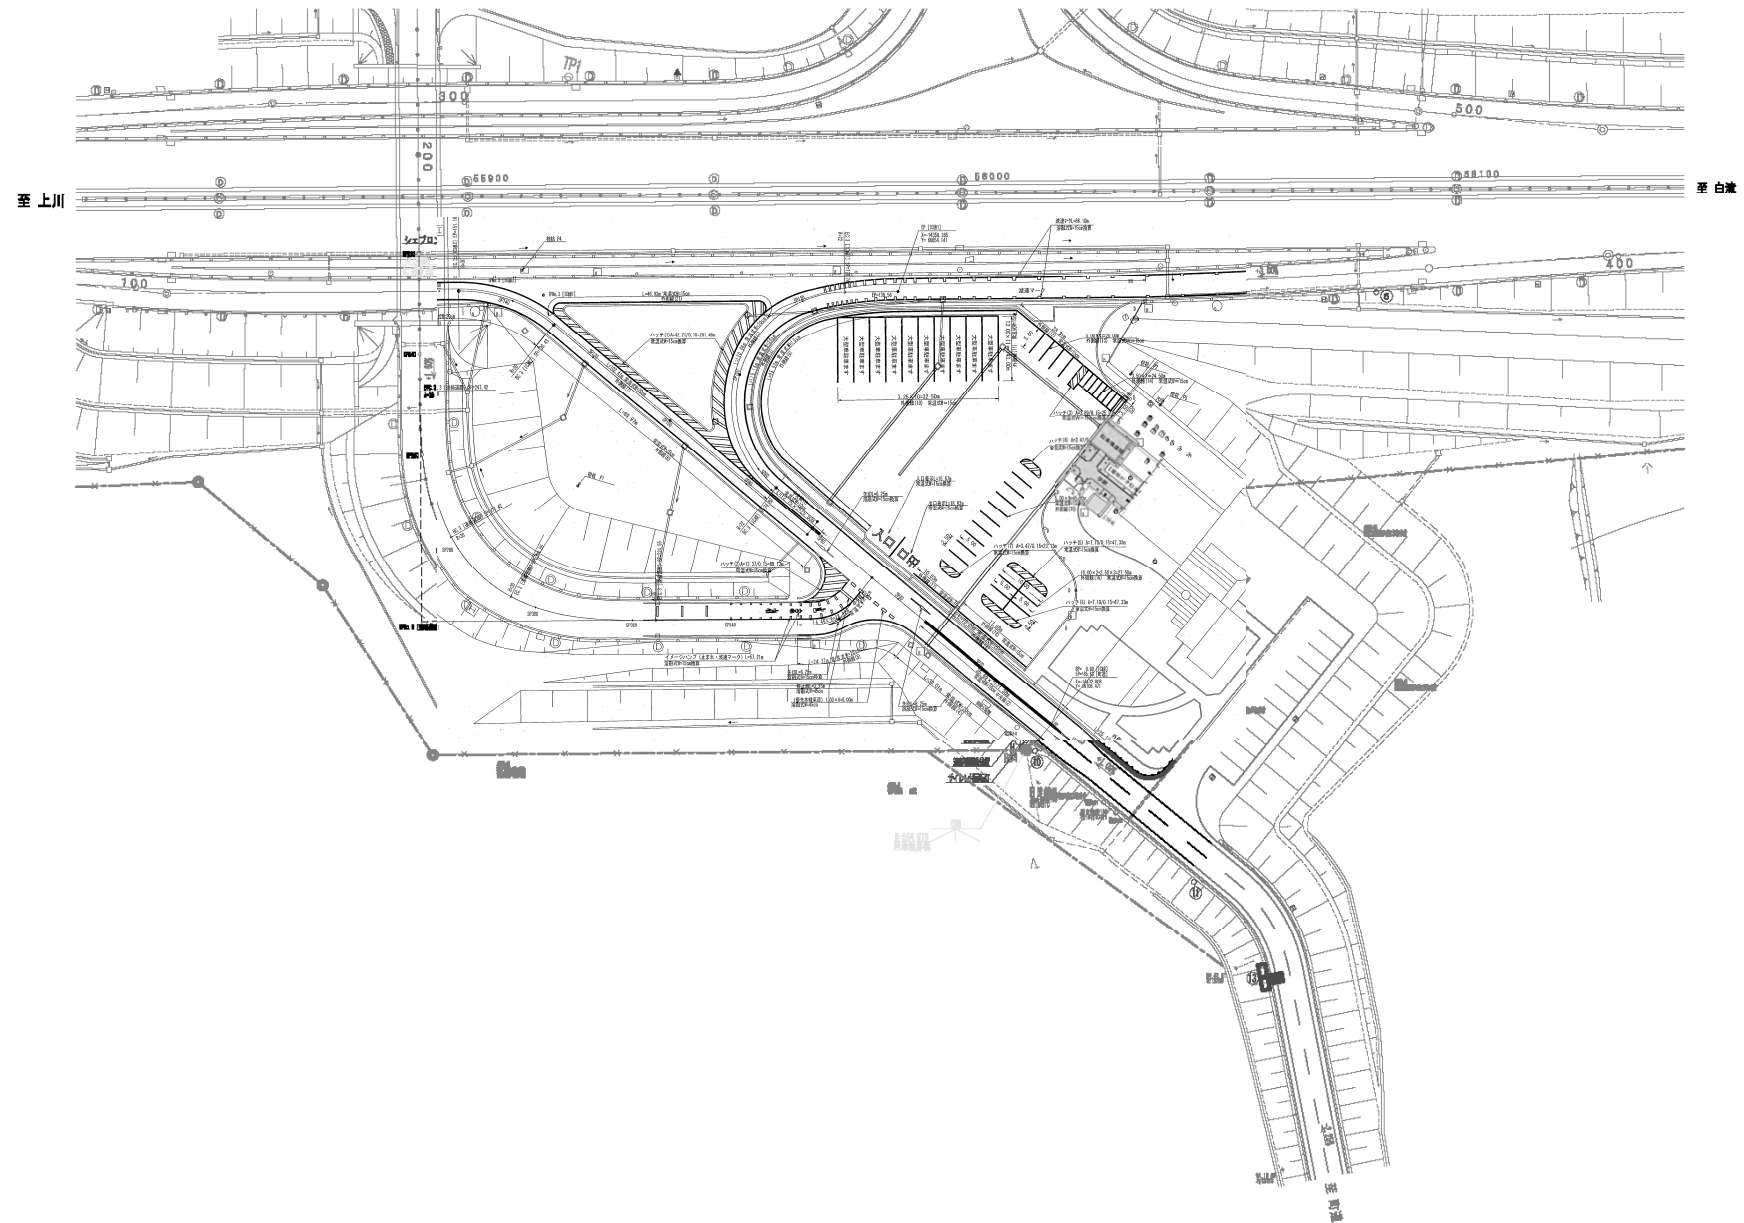

[名称] 白滝PA



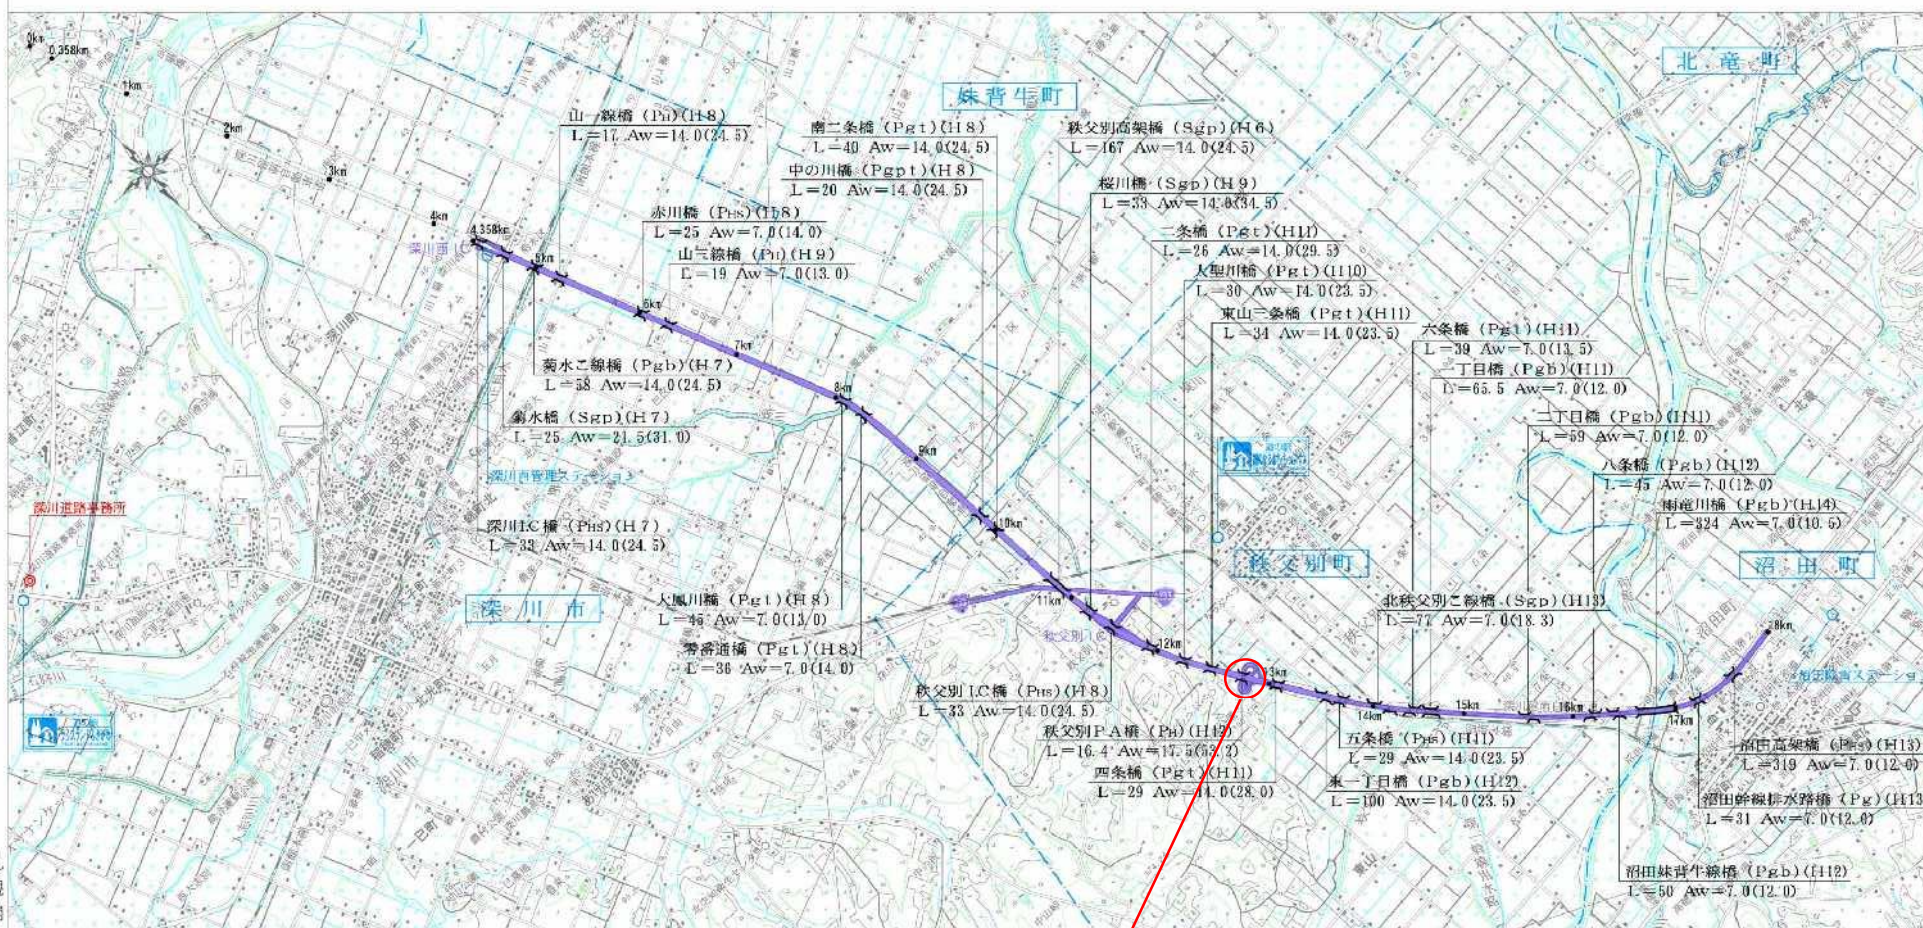


この地図の作成に当たっては、国土院地籍課の平成5年度に同院発行の2万5千分の1地形図を使用したのである。

1.50.000

秩父別PA

[名称] 秩父別PA駐車場

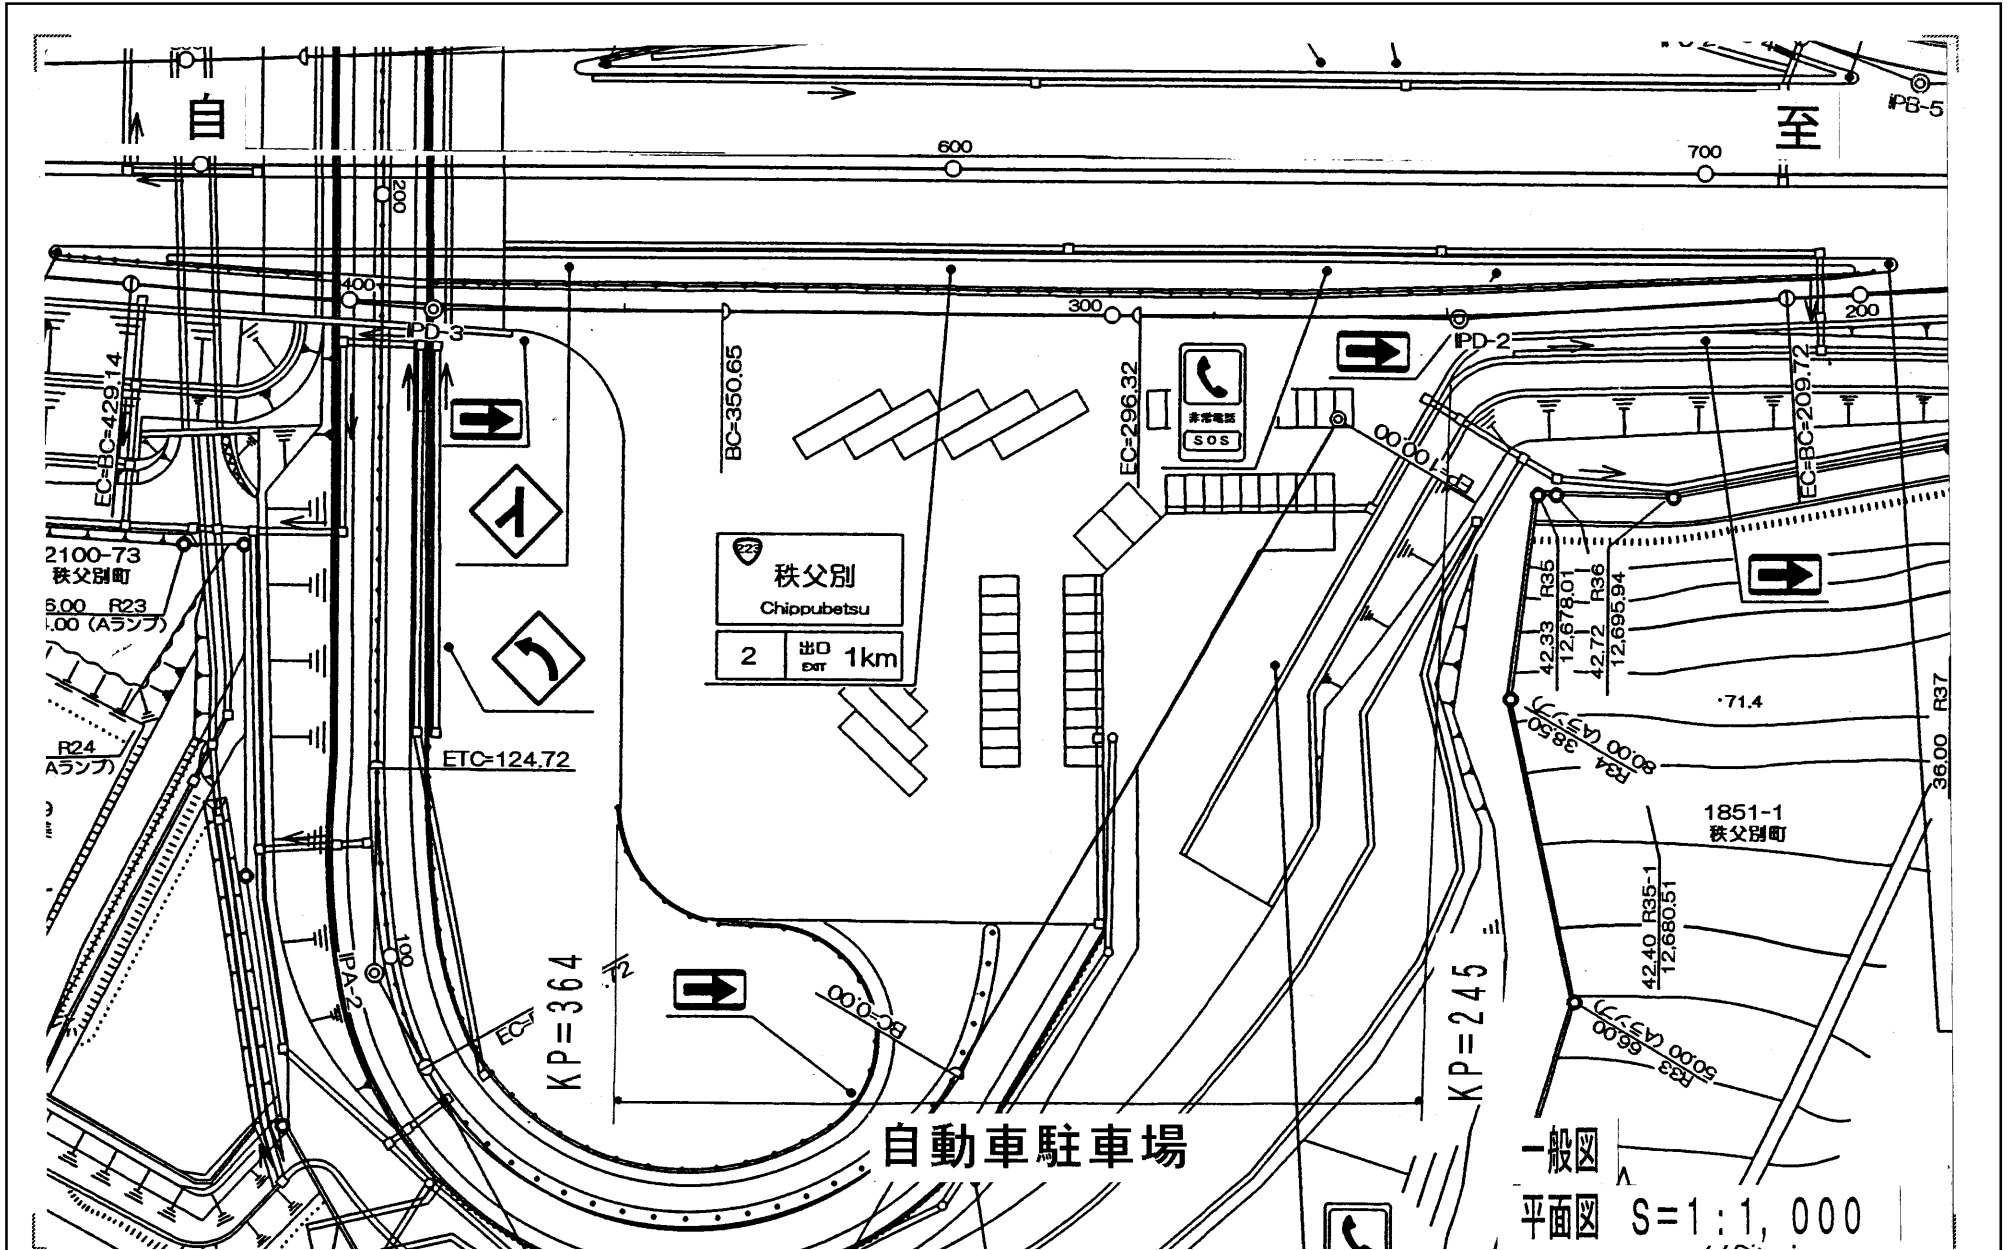

[名称] 秩父別PA駐車場




北海道横断自動車道

(本別町～浦幌町)
(黒松内釧路線)


北海道横断自動車道

(本別町～浦幌町)
(黒松内釧路線)

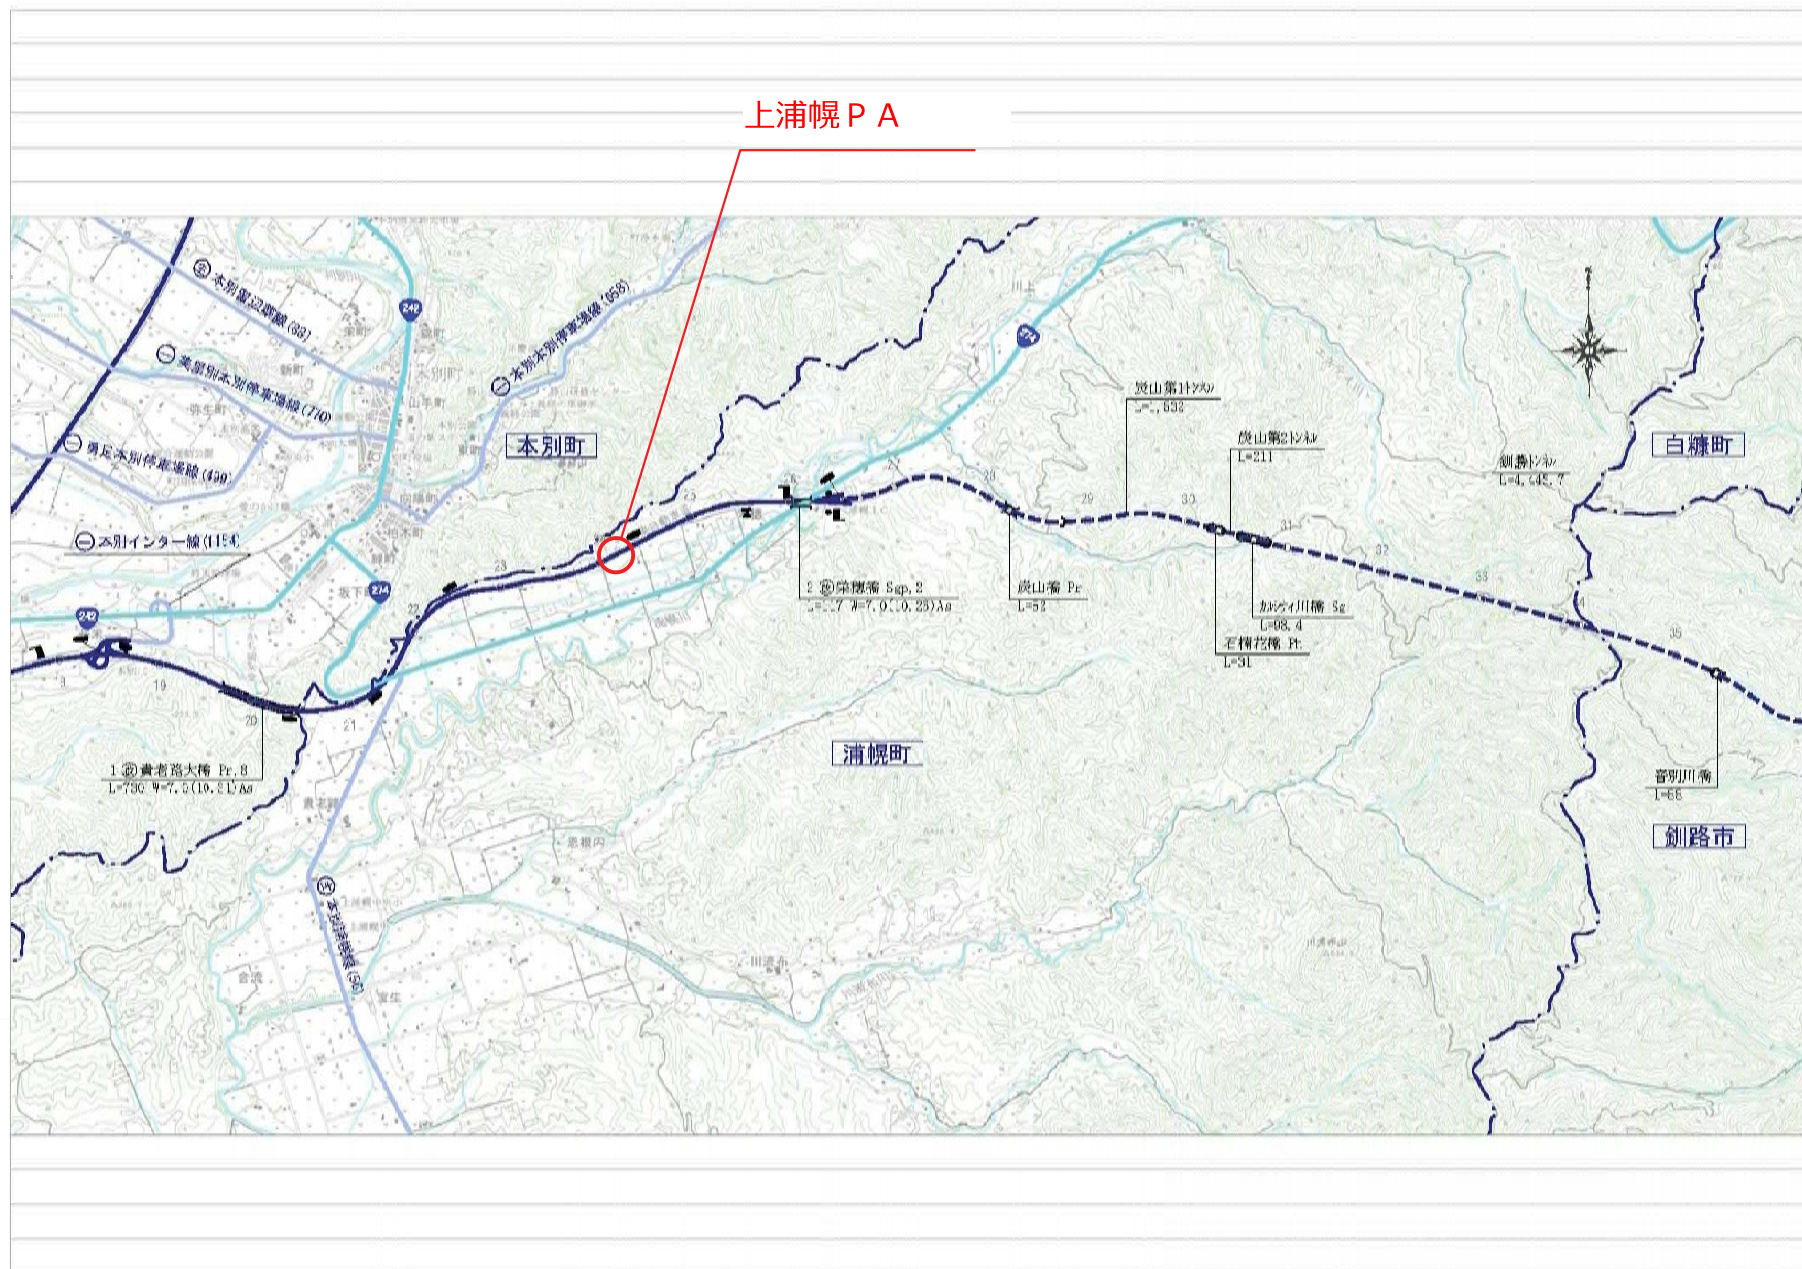

平面図（上浦幌PA）

S=1:1000

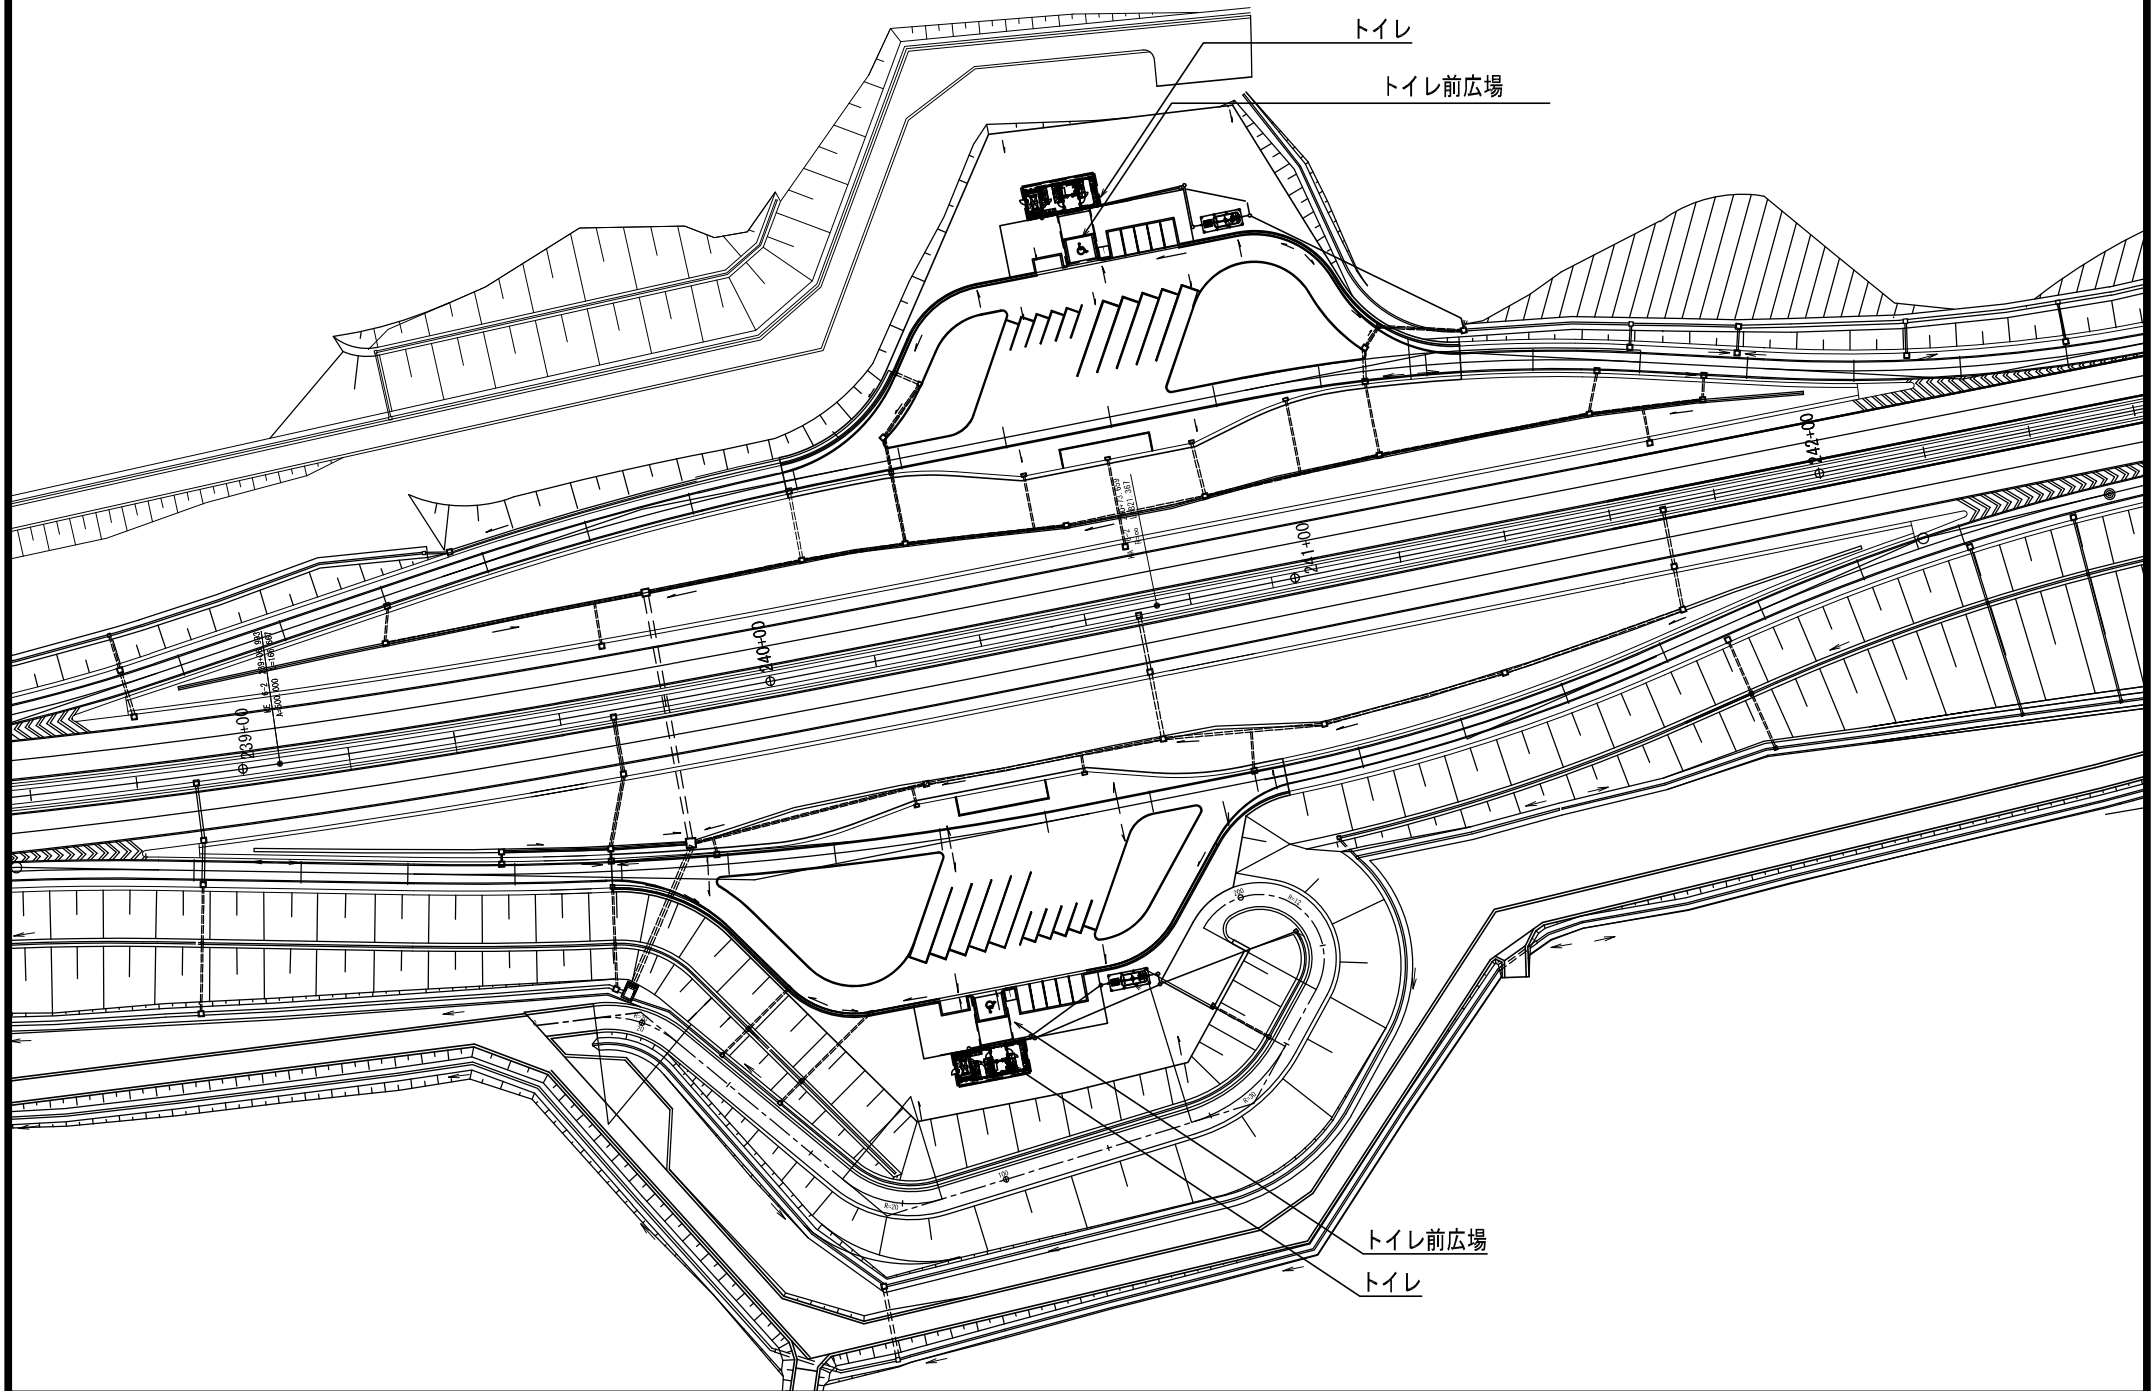

[名称] 上浦幌PA

