
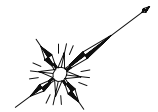


沙流川水系河川整備計画・付図


(直轄管理区間)

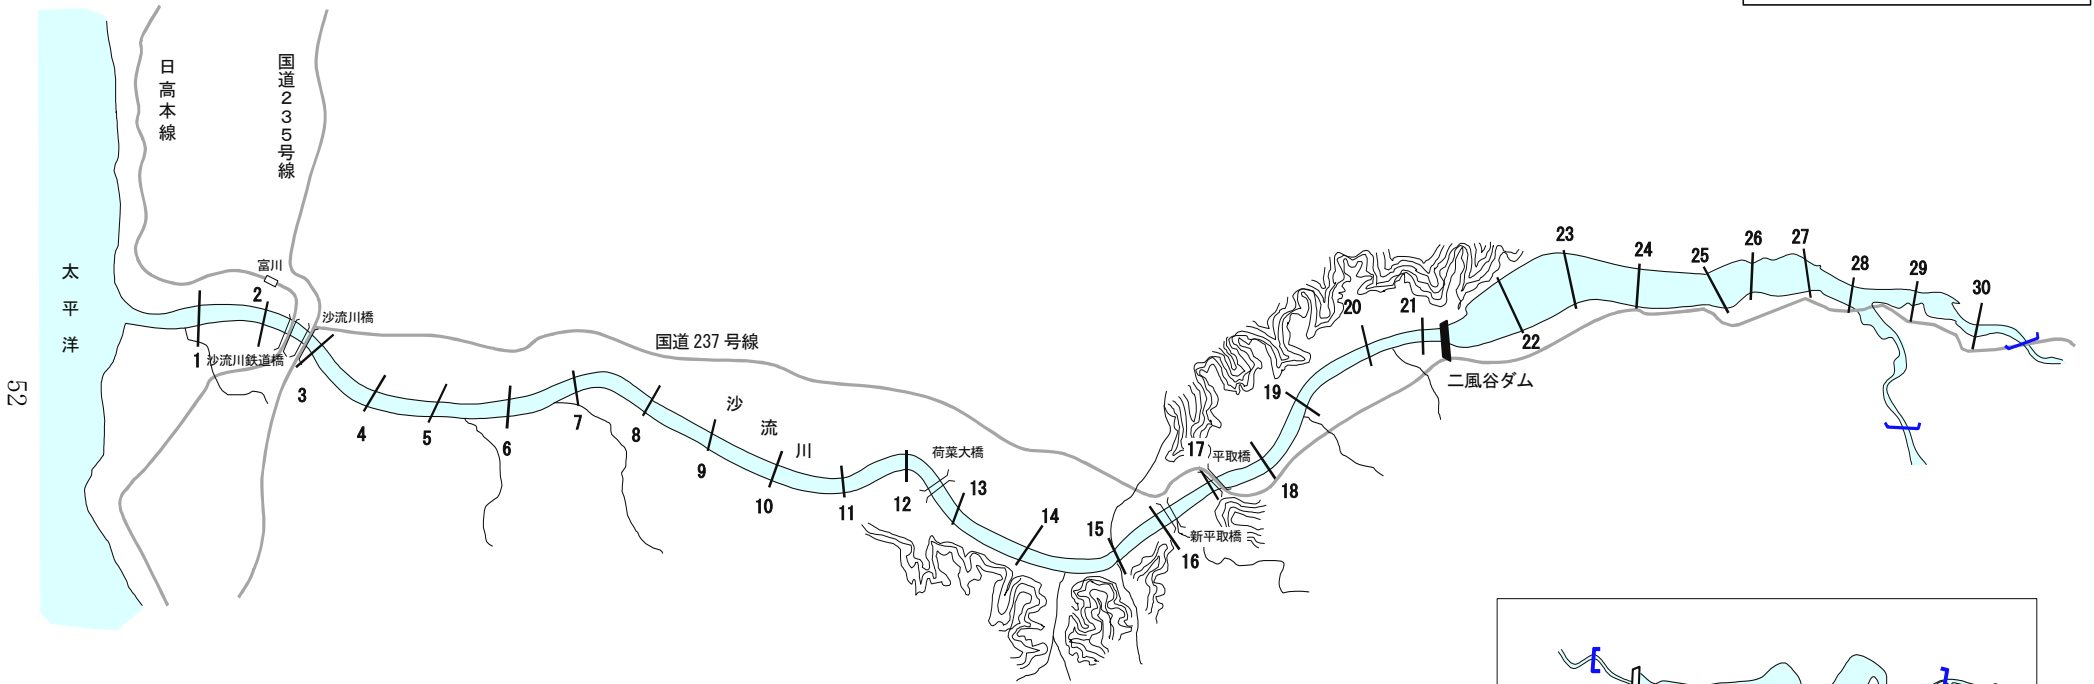

凡 例	
	直轄管理区間


52

沙 流 川 平 面 図

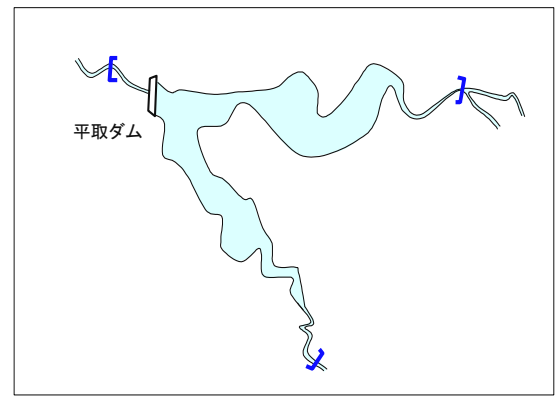

平取ダム地区

沙流川 計画縦断面図

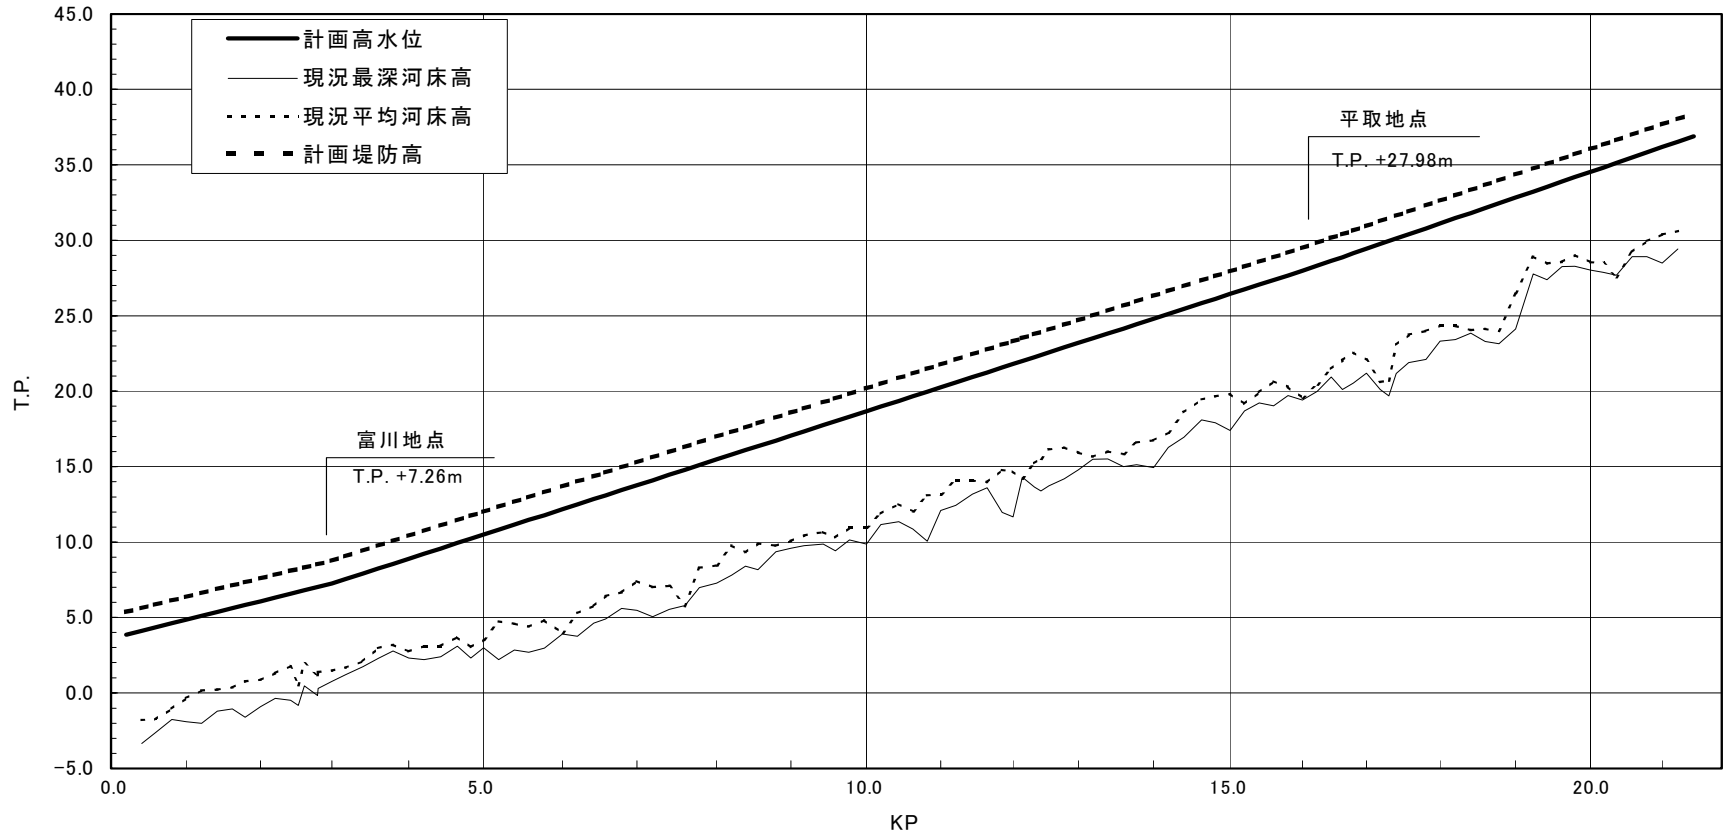


計画高水勾配	← I=1/791 L=2,681	← I=1/611 L=12,653	← I=1/573 L=5,098	→
計画堤防高	5.37	8.76	29.48	38.38
計画高水位	3.87	7.26	27.98	36.88
平均河床高	-2.52	1.48	19.56	30.61
累加距離	0	2,681	15,334	20,432


主要地点横断図

縮尺：縦 1/2,500
横 1/2,500
— 現況断面


富川地点(KP3.0)

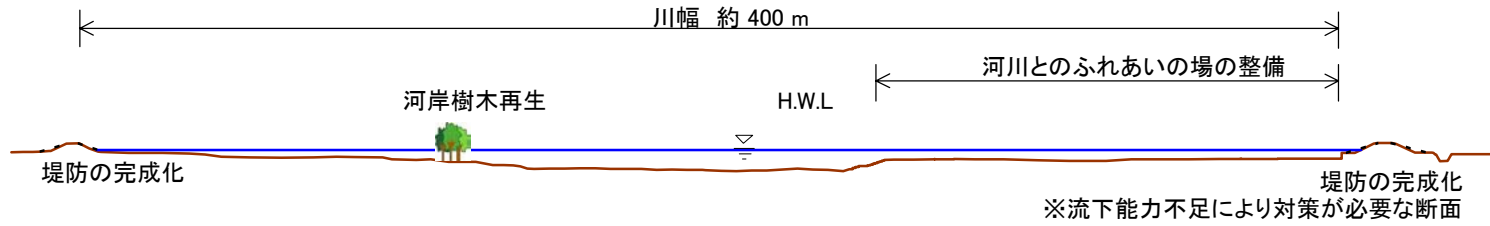

KP 5.0

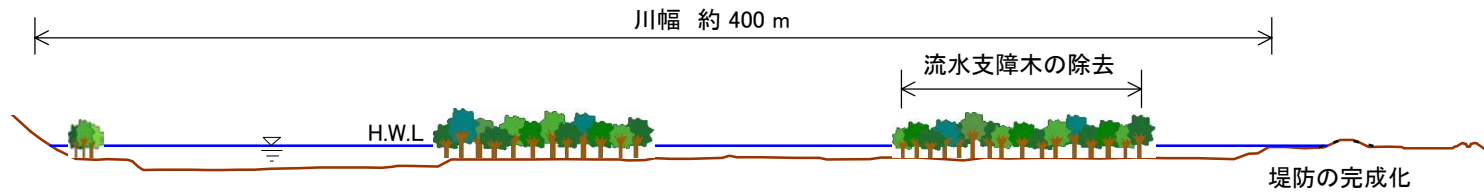


KP 5.6

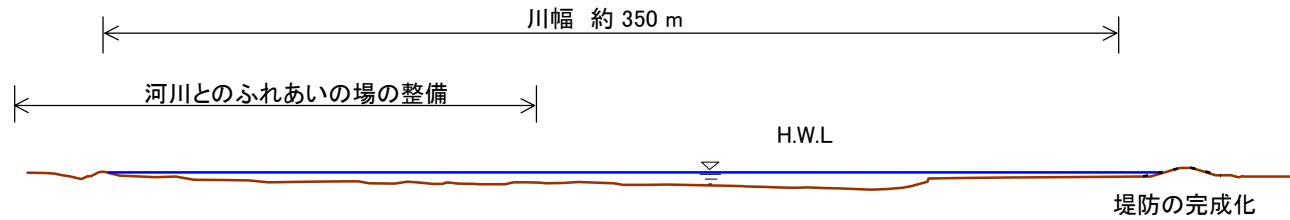


縮尺：縦 1/2,500
横 1/2,500
— 現況断面


KP 10.0

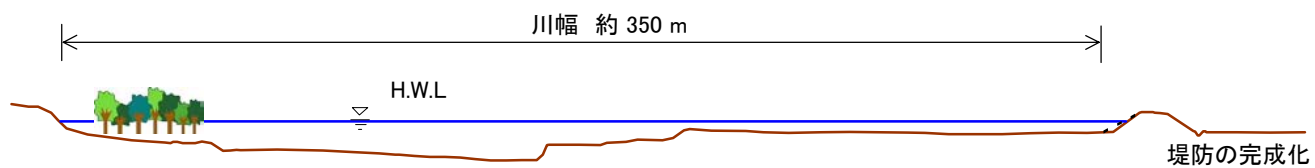

KP 12.0

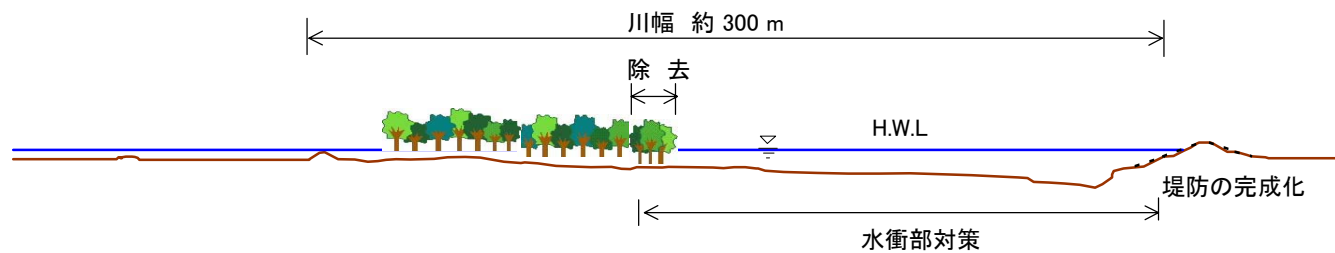


平取地点 (KP16.0)

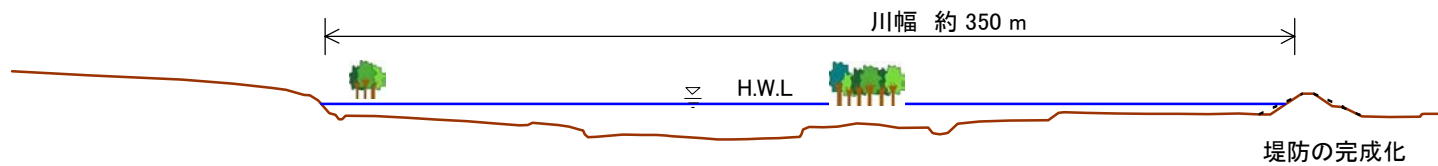

KP20.0

縮尺：縦 1/2,500
横 1/2,500
— 現況断面

川幅 約 500 m

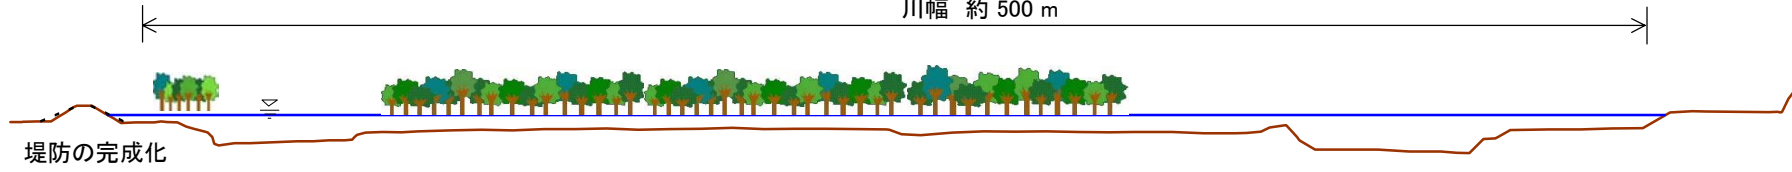

※流下能力不足により対策が必要な断面