




沙流川水系 河川整備計画平面図

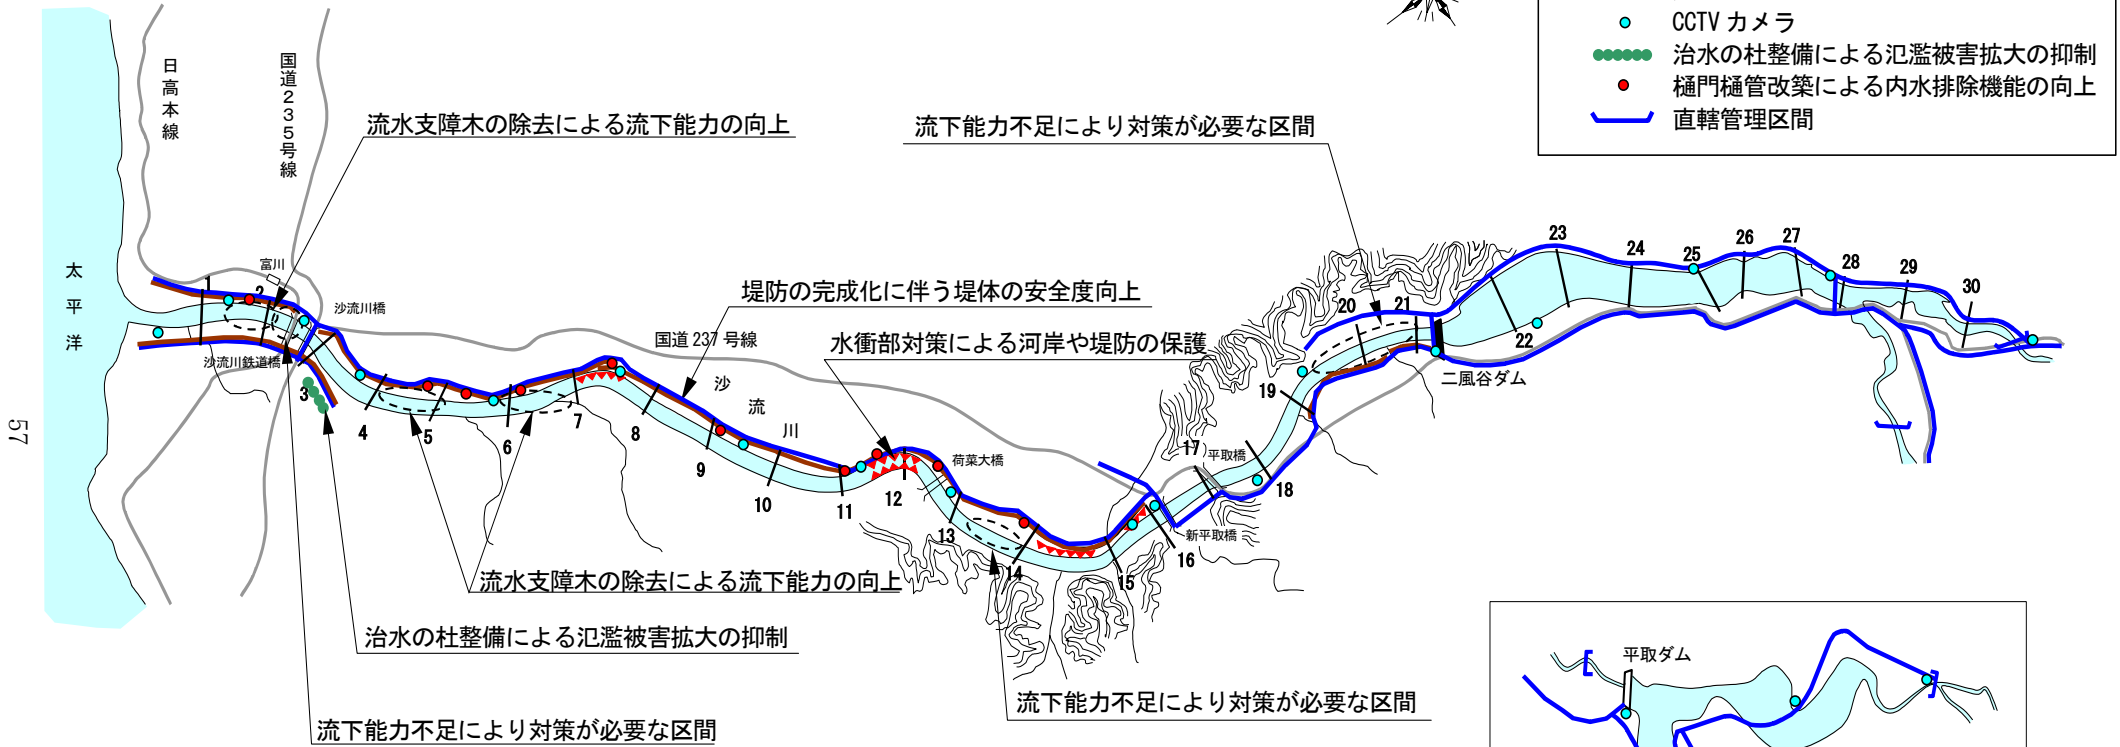

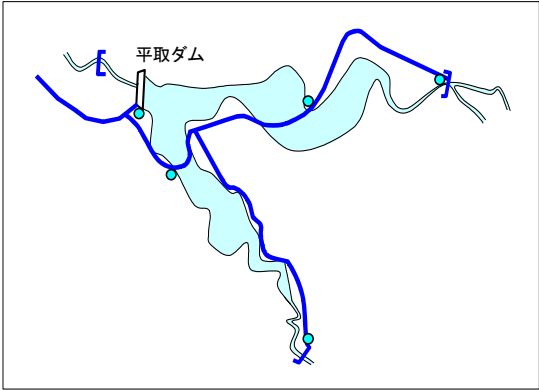

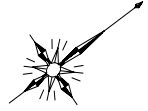

- 凡 例
- 堤防の完成化に伴う堤体の安全度向上
 - ▲▲▲ 水衝部対策による河岸や堤防の保護
 - 光ファイバーケーブル
 - CCTVカメラ
 - 治水の杜整備による氾濫被害拡大の抑制
 - 樋門樋管改築による内水排除機能の向上
 - 直轄管理区間






平取ダム地区

沙流川水系 河川空間の整備

凡 例

-  光ファイバーケーブル
-  CCTV カメラ
-  治水の杜整備による氾濫被害拡大の抑制
-  直轄管理区間

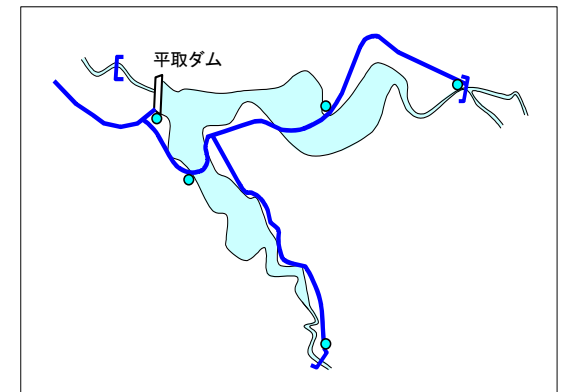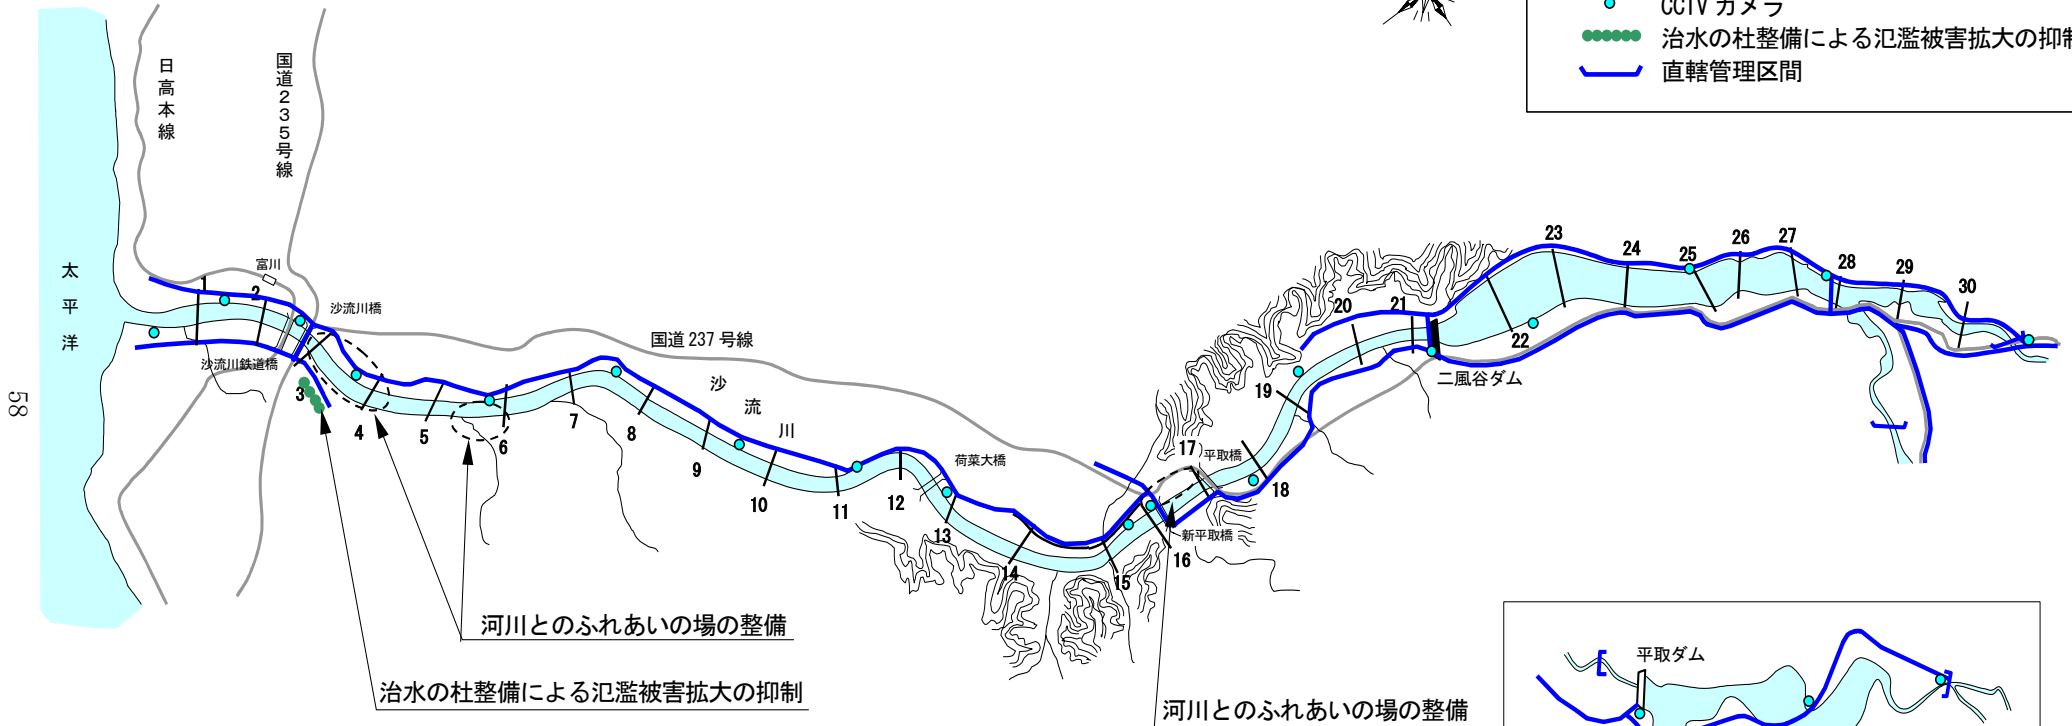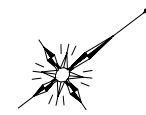

平取ダム地区