



合同庁舎 3階 フロアマップ

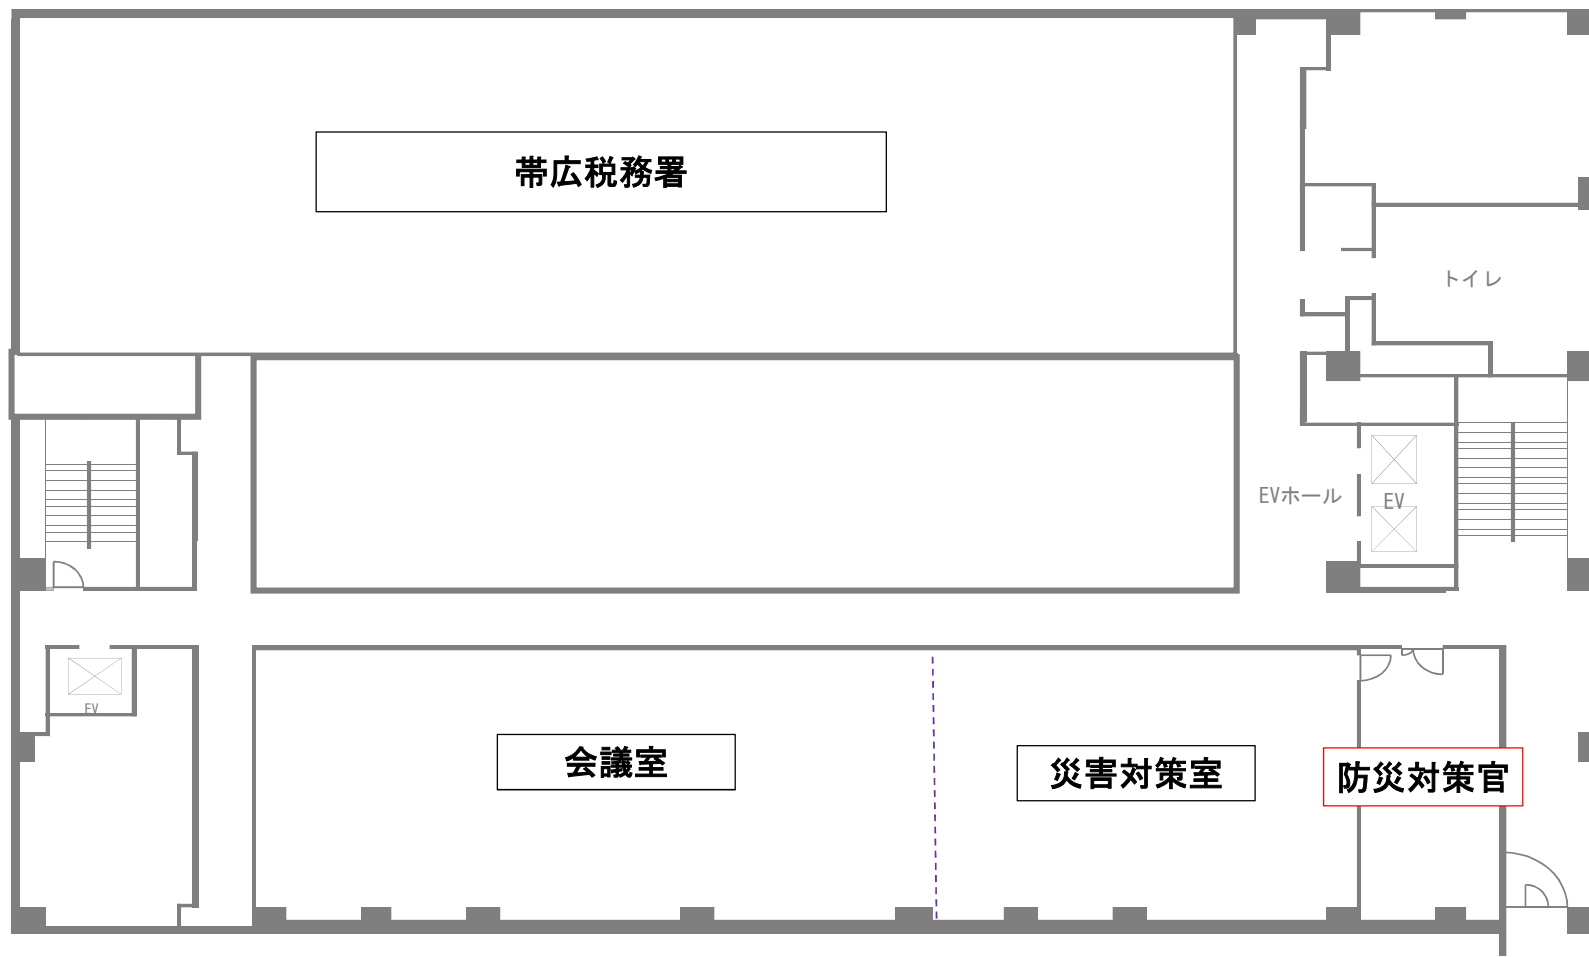


渡り廊下
現・新庁舎 3階に接続


合同庁舎 4階 フロアマップ

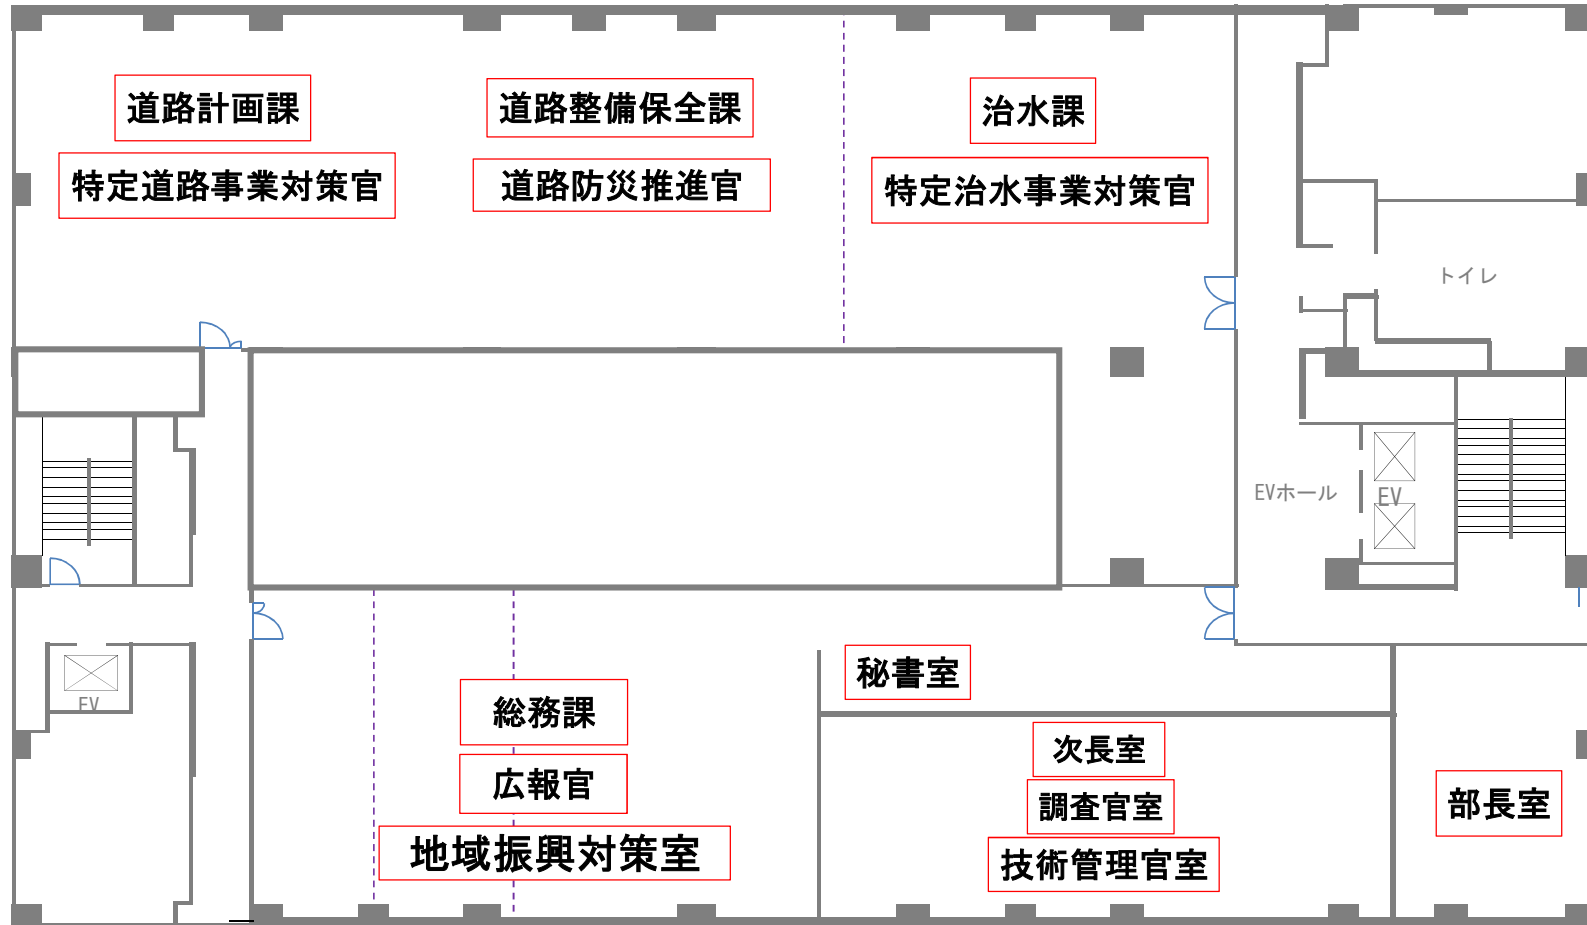

合同庁舎5階 フロアマップ

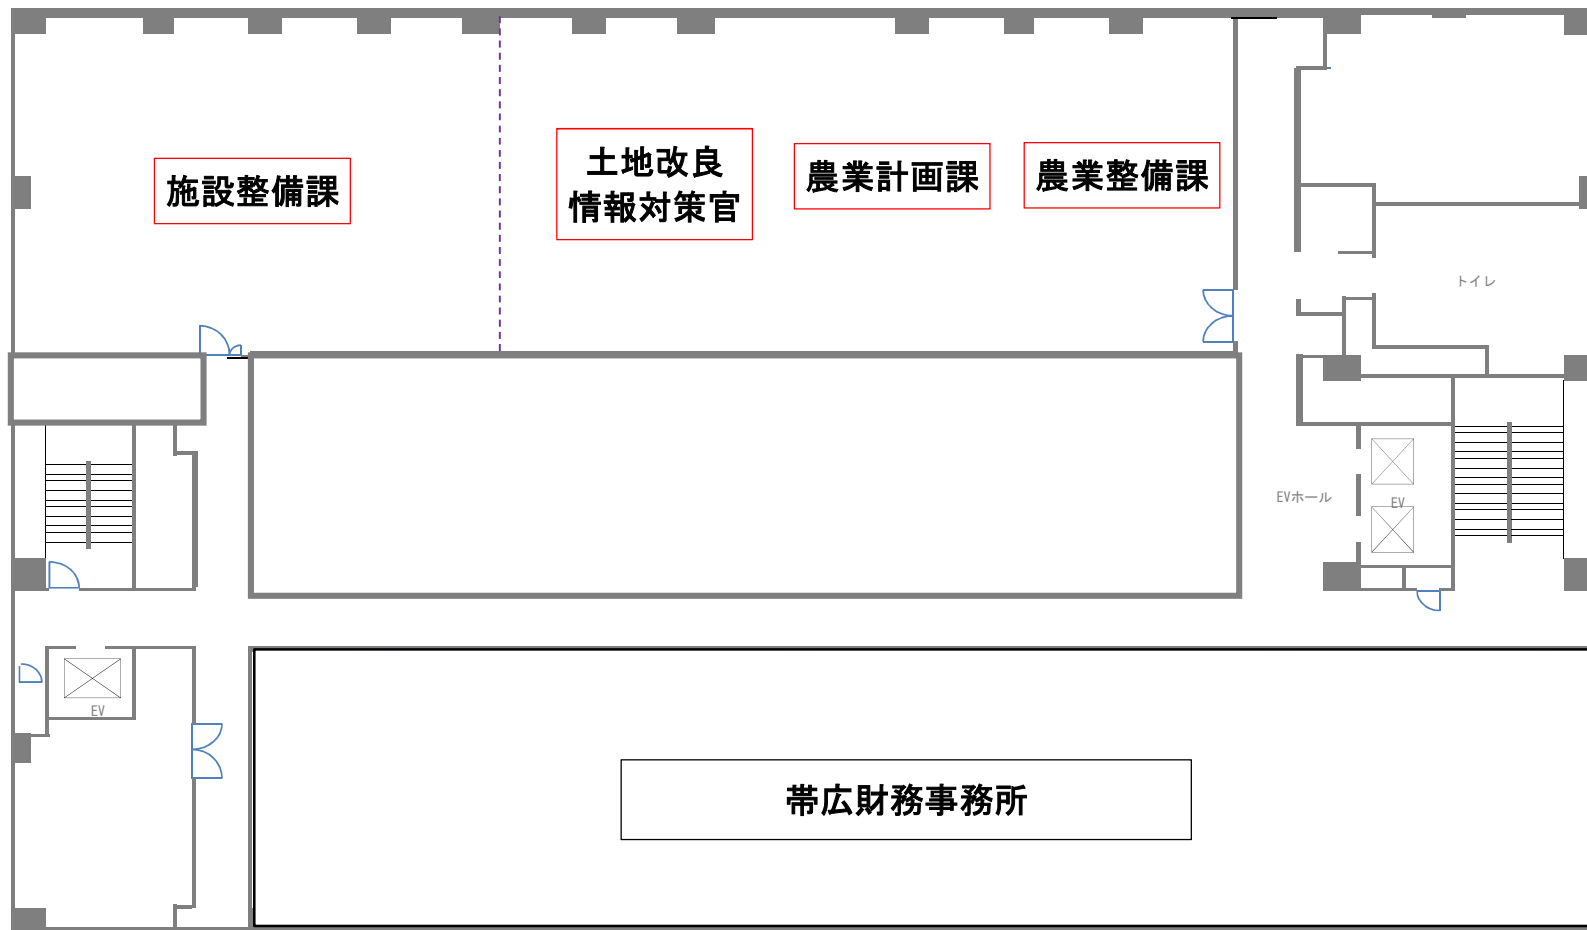

現・新庁舎2階 フロアマップ

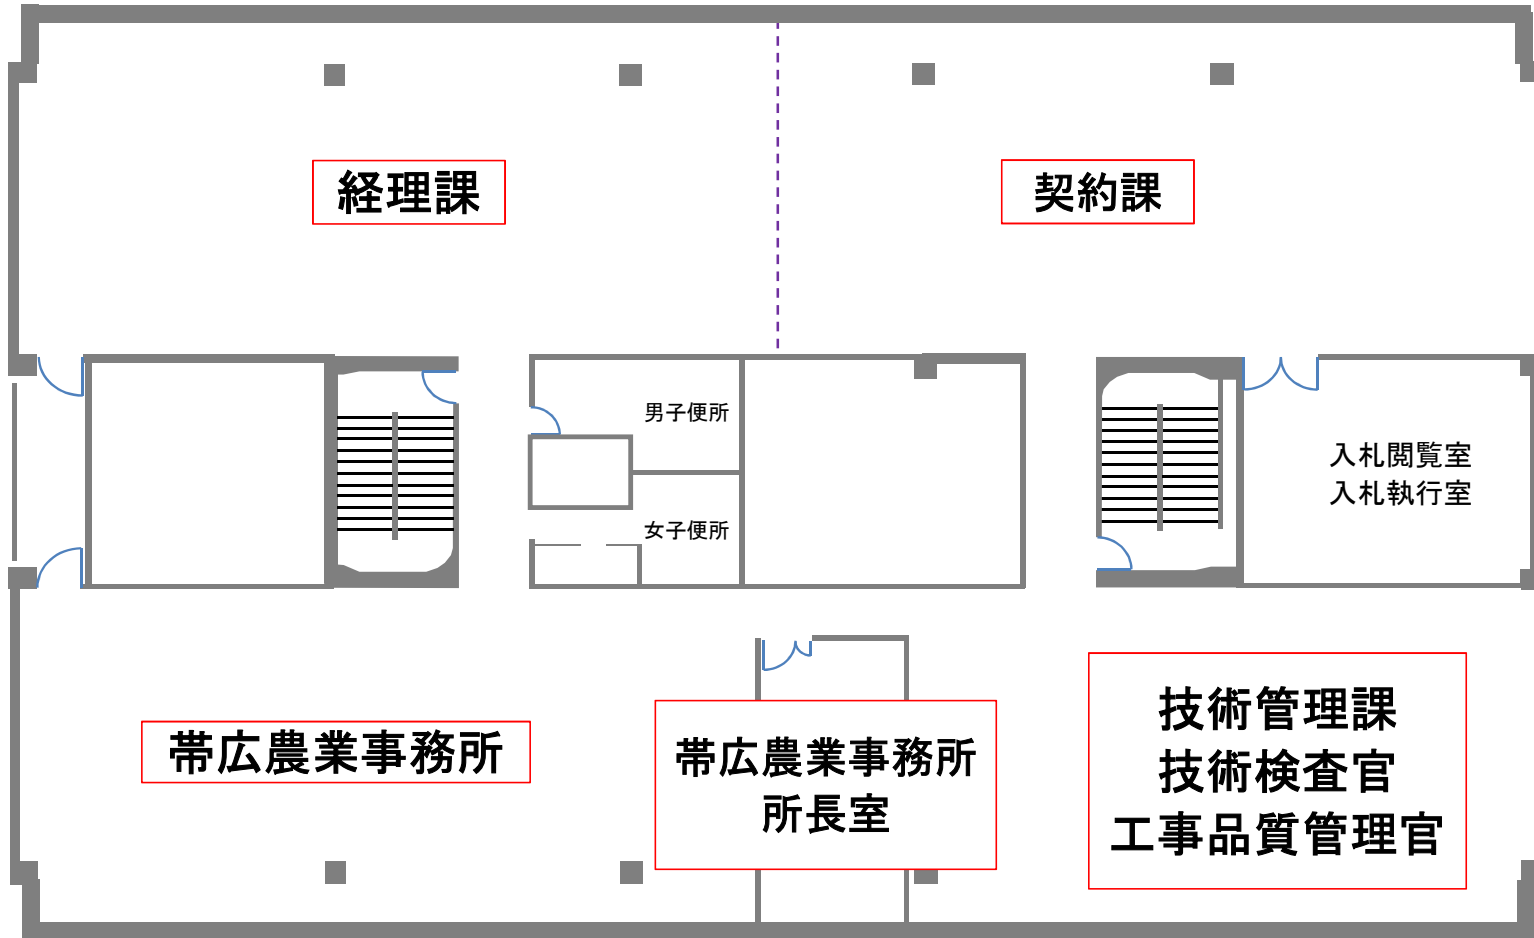

現・新庁舎3階 フロアマップ

