

至屯田・篠路

札幌道



札幌新道




進行方向

JR札幌駅



至豊平川通

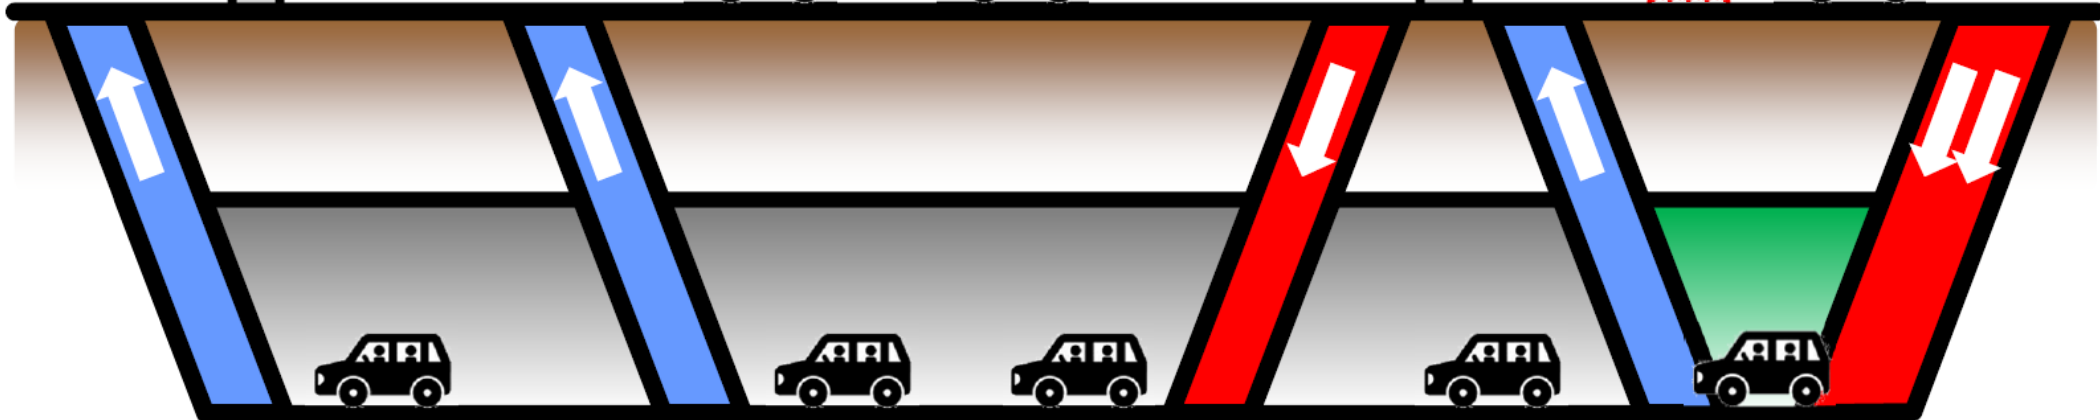

新設

北36条
出口

新設

北24条
出口

新設

北8条
入口

既存トンネルと接続

北2条
出口

既存

南5条
入口

計画案

創成トンネル

注1: 出入口の「条」表示は、トンネルスロープを設置する箇所の主な住所を示したものであり、接続先の道路名称を示すものではありません。

注2: 出入口の矢印の数は車線数を表す。

注3: 図は整備のイメージを分かりやすく表現したものであり、実際の整備時とは異なる場合があります。