



令和元年10月7日

国営かんがい排水事業「道央用水地区」 の現地説明会を開催します

札幌開発建設部は、北海道の食料供給力の確保・向上に資するため、用水の安定確保や農業生産性の向上等を目的に、国営かんがい排水事業「道央用水地区」を進めてまいりました。

10月下旬に予定しております完工式に先立ち、事業内容や地域農業への効果等について報道機関を対象とした現地説明会を下記のとおり開催します。

記

- 1 日 時 令和元年10月16日（水）13:00～16:30
- 2 集合場所 三菱大夕張鉄道車両基地（住所：夕張市南部東町）[別紙1参照]
※主要施設への移動は、札幌南農業事務所の車両が先導します。
- 3 実施内容 当地区内の主要施設において、施設管理者や関係者をご説明します。[別紙2参照]
 - ・夕張シューパロダム：ダム管理者から、農業用水の安定供給の状況等について説明。
 - ・川端ダム：ダム管理者から、用水系統や配水方法等について説明。
 - ・千歳川第2揚水機場：土地改良区から、揚水機場の役割や操作方法、営農への効果等について説明。
- 4 その他 現地説明会に参加される報道関係者の方は、別紙3によりFAXにて、10月11日（金）17時までにお申し込み願います。

【問合せ先】国土交通省 北海道開発局 札幌開発建設部



札幌南農業事務所 副所長 渡辺 浩孝（電話番号 011-376-6030 代表）

札幌南農業事務所 第2工事課長 山本 裕介（電話番号 011-376-6030 代表）


（FAX 番号 011-376-6039）



札幌開発建設部ホームページ <https://www.hkd.mlit.go.jp/sp/>

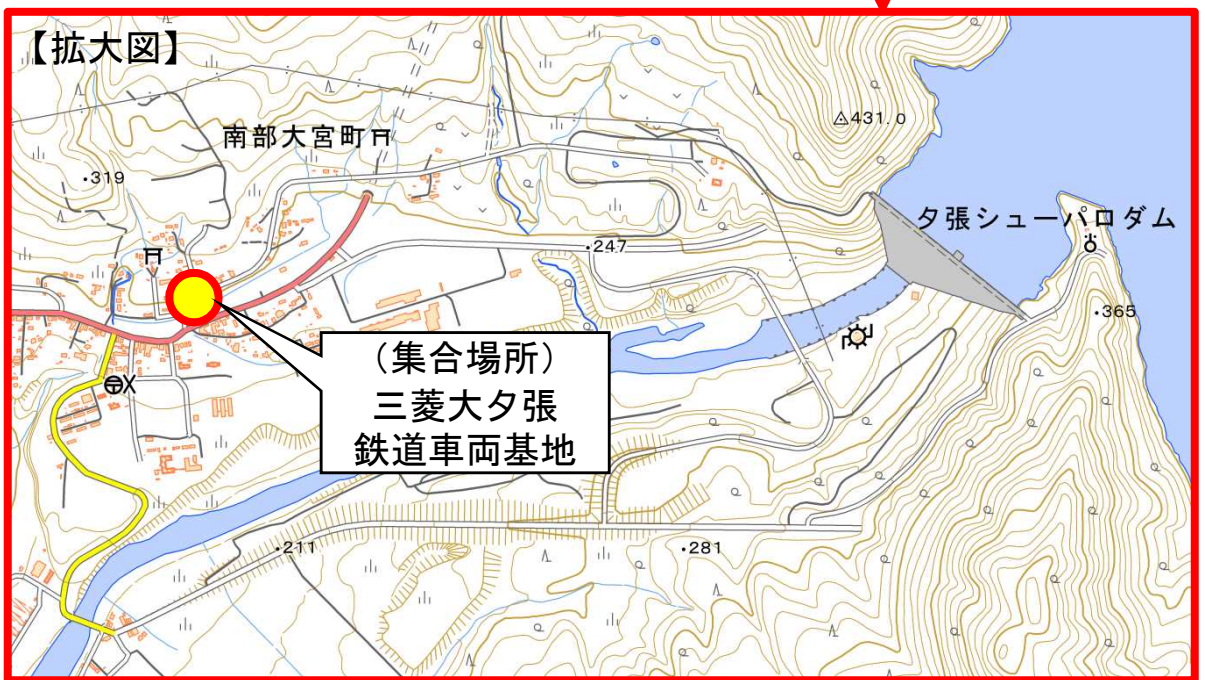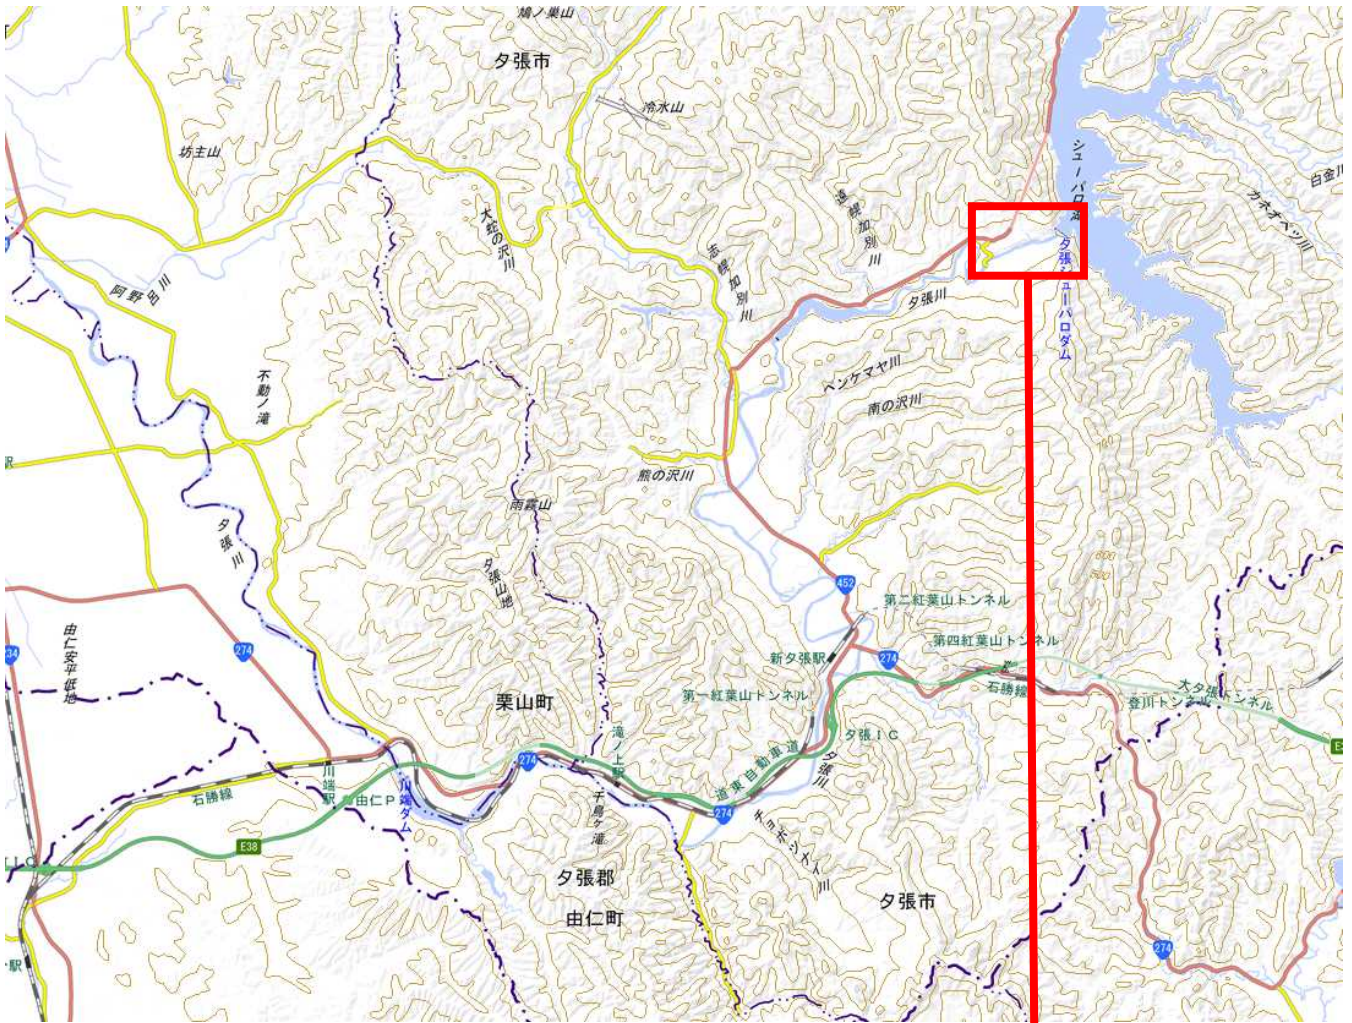

国営道央用水土地改良事業計画一般図

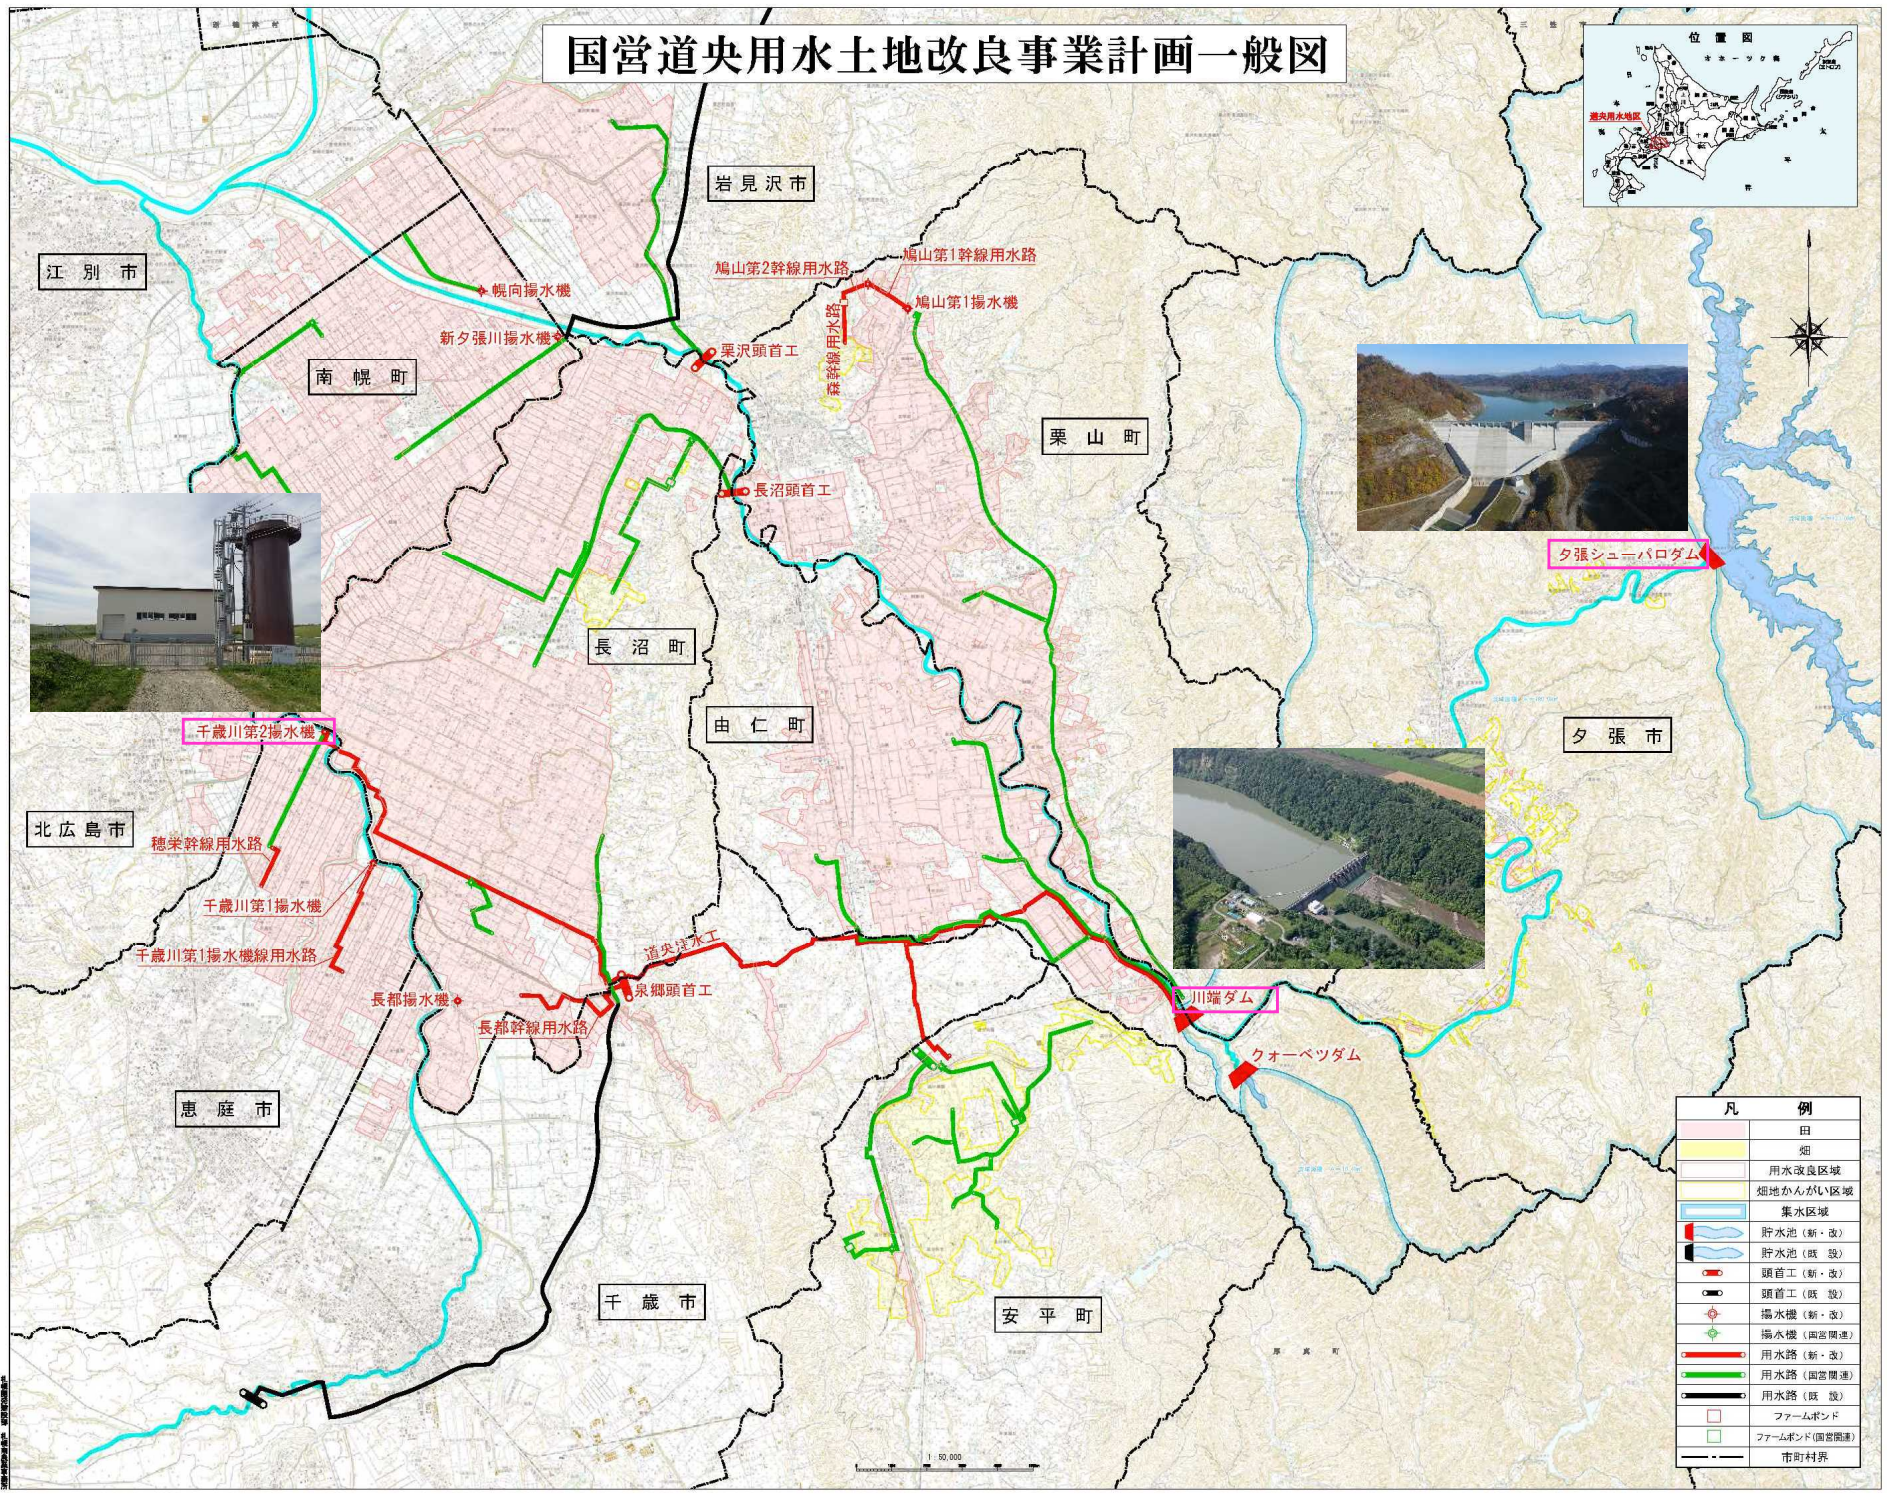

凡 例	
[Pink box]	田
[Yellow box]	畑
[Light green box]	用水改良区域
[Light yellow box]	畑地かんがい区域
[Blue line]	集水区域
[Blue wavy line]	貯水池(新・改)
[Blue wavy line]	貯水池(既設)
[Red circle]	頭首工(新・改)
[Red circle]	頭首工(既設)
[Red diamond]	揚水機(新・改)
[Red diamond]	揚水機(国営関連)
[Red line]	用水路(新・改)
[Red line]	用水路(国営関連)
[Green line]	用水路(既設)
[Black line]	用水路(既設)
[Pink box]	ファームバンド
[Green box]	ファームバンド(国営関連)
[Black line]	市町村界

1:50,000

国営かんがい排水事業「道央用水地区」の現地説明会 取材申込票

FAX送信先：011-376-6039

札幌開発建設部 札幌南農業事務所 宛

報道機関名	
参加者氏名	
問合せ電話番号	
車両台数	
通信欄	