


位置図

別紙1

樹木集積場所
(詳細は別紙2の平面図を参照)

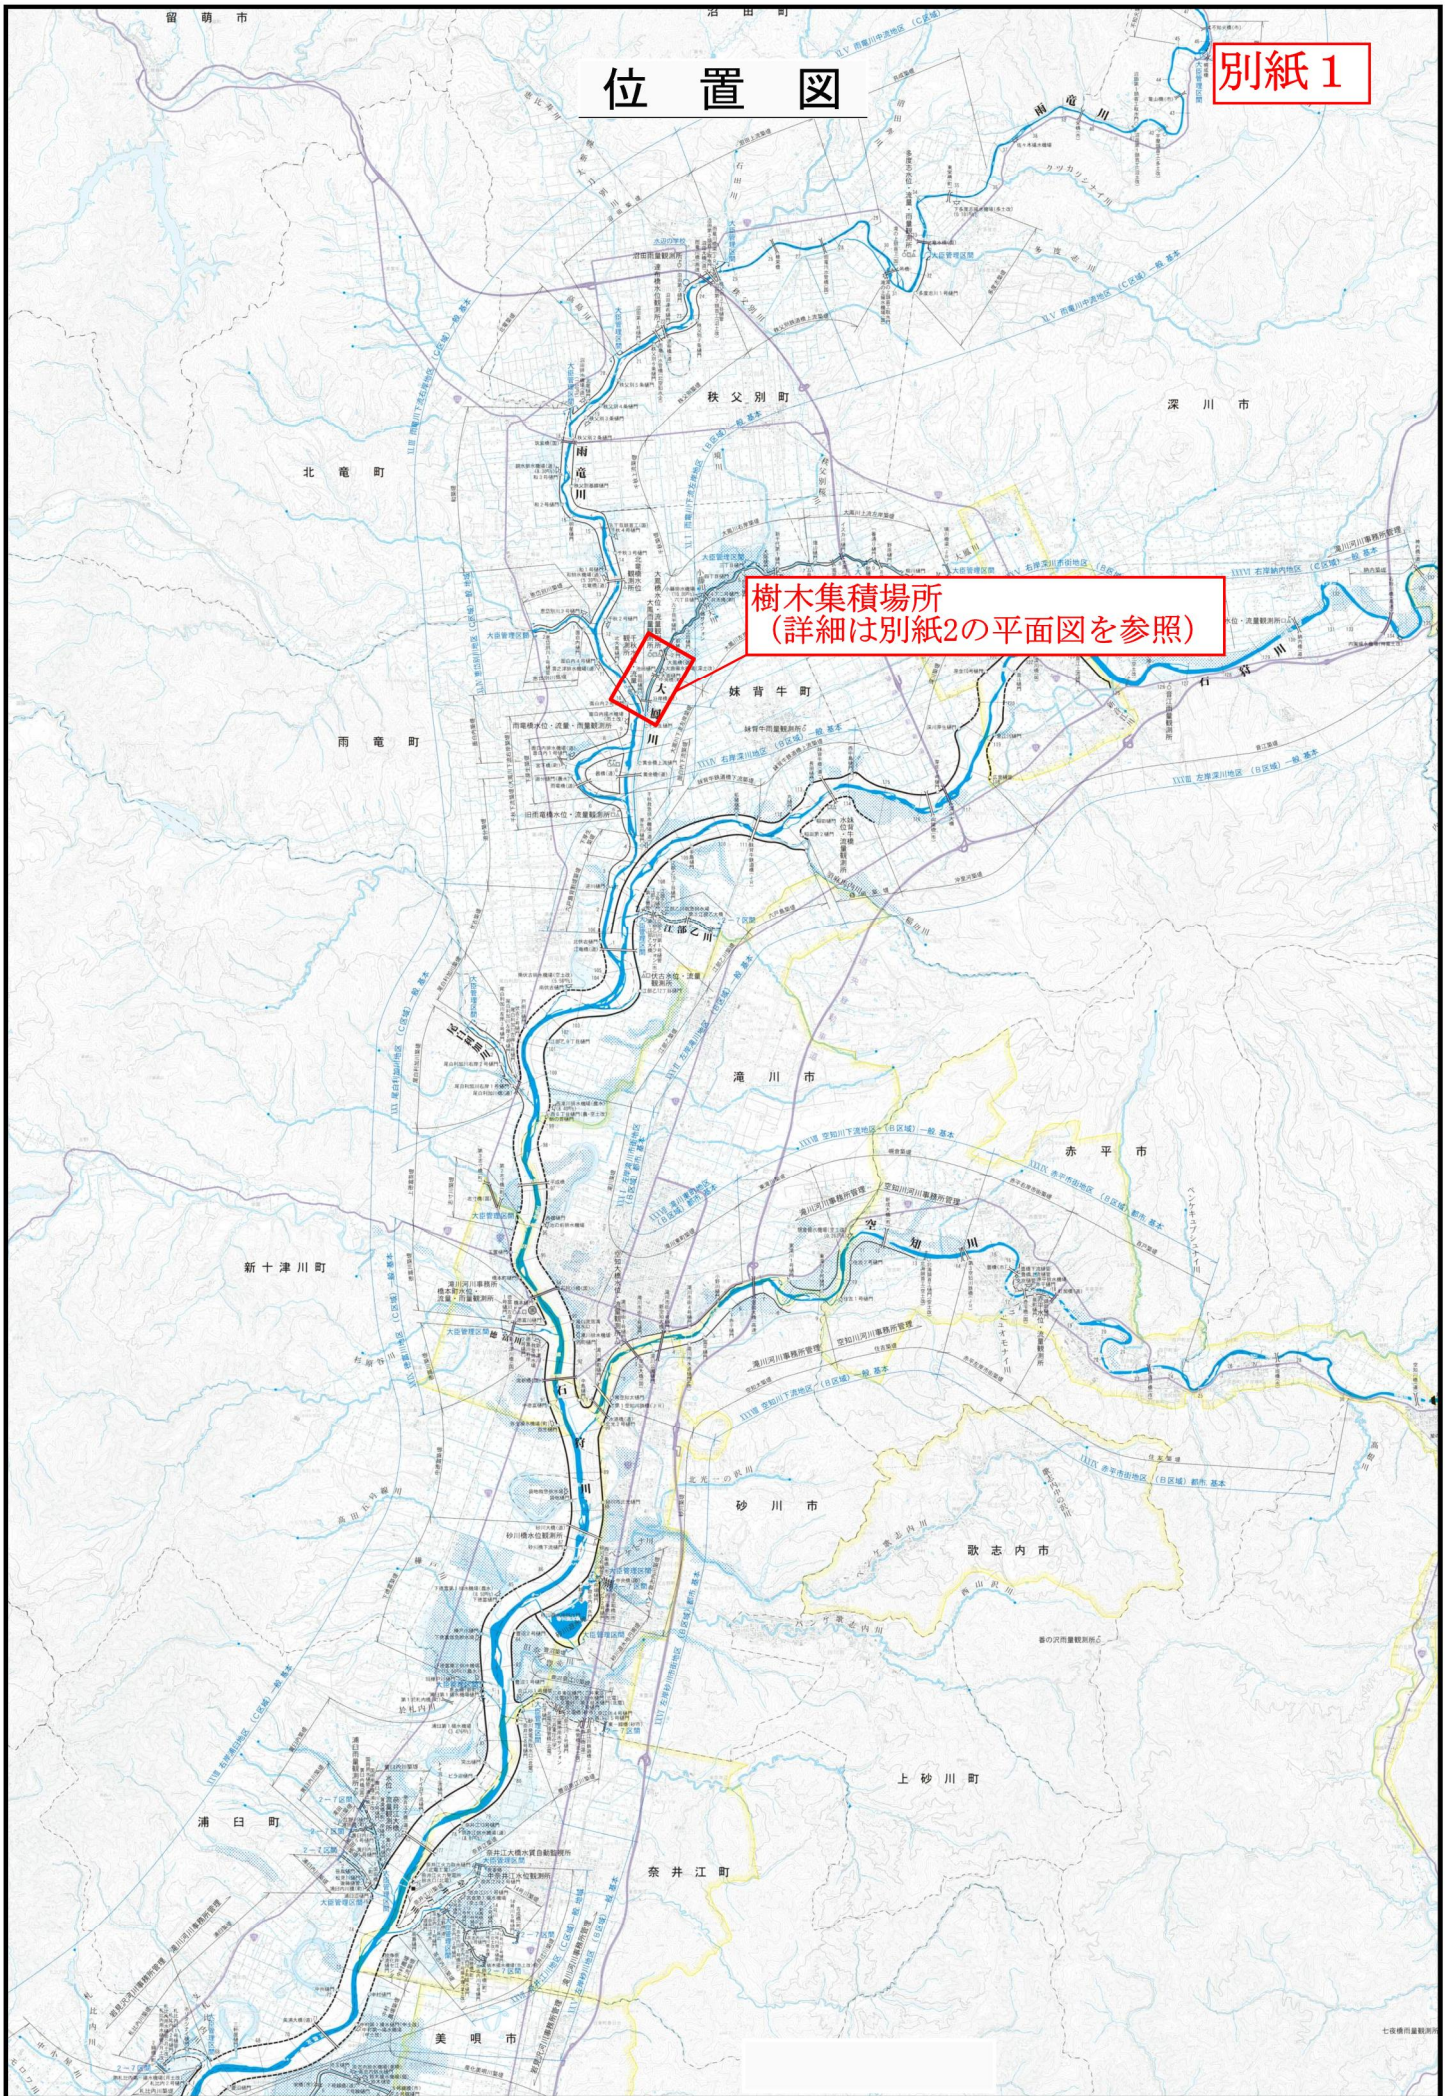


大鳳川右岸妹背牛町字大鳳

別紙2

平面図

※河川管理者が樹木を集積して仮置きを実施
採取者で積込・運搬を実施
※①～③箇所を朱塗り範囲内に樹木を集積する。

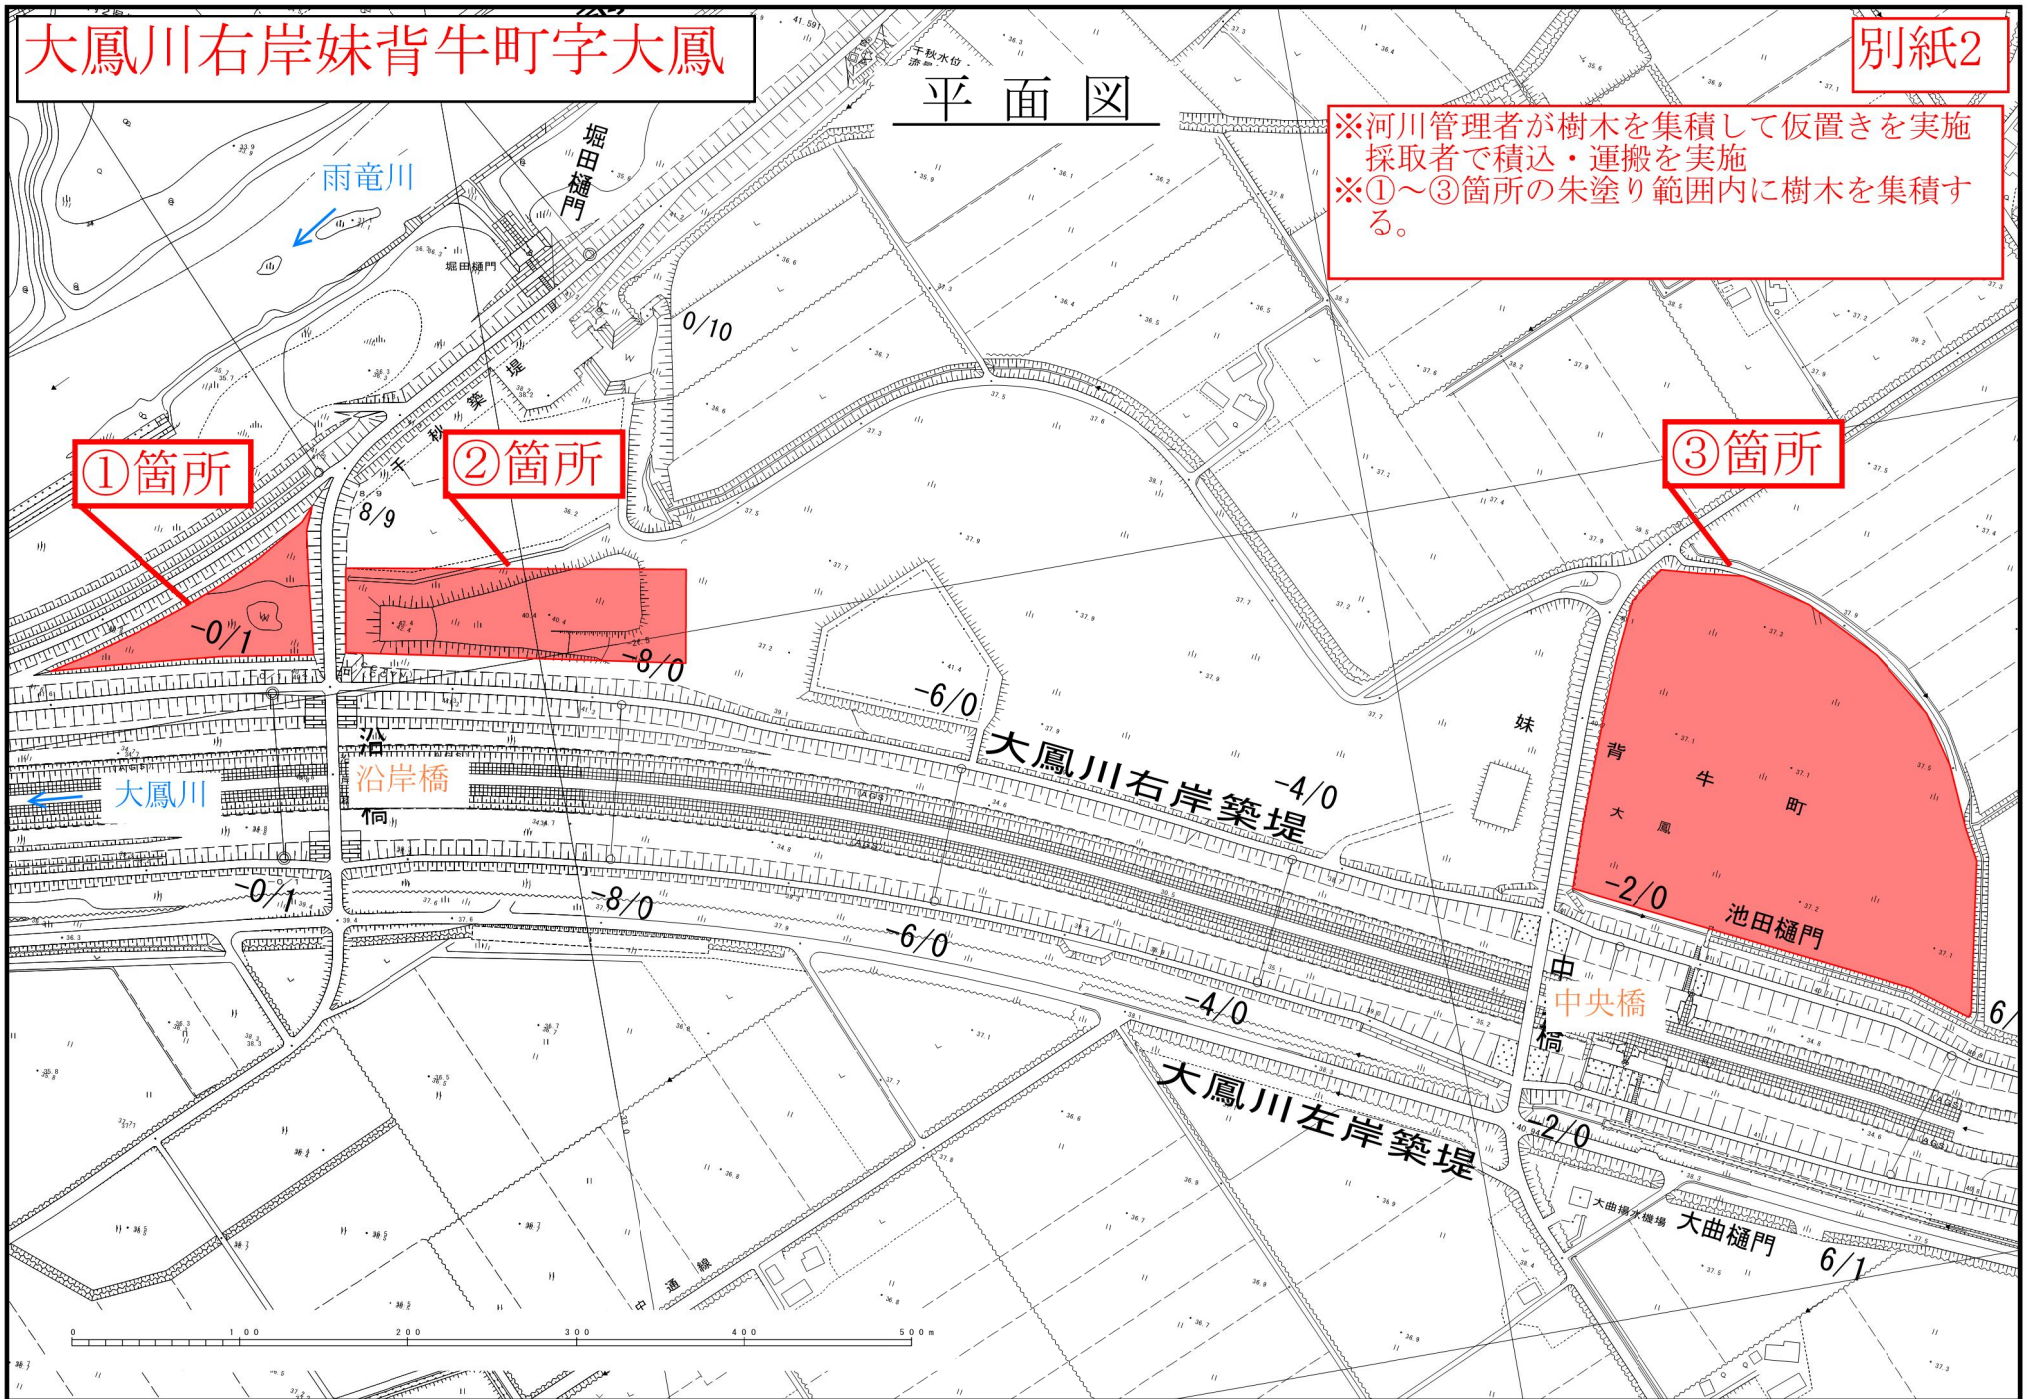

①箇所

②箇所

③箇所