資料 3

南西側 立面図 1/100

北西側 立面図 1/100

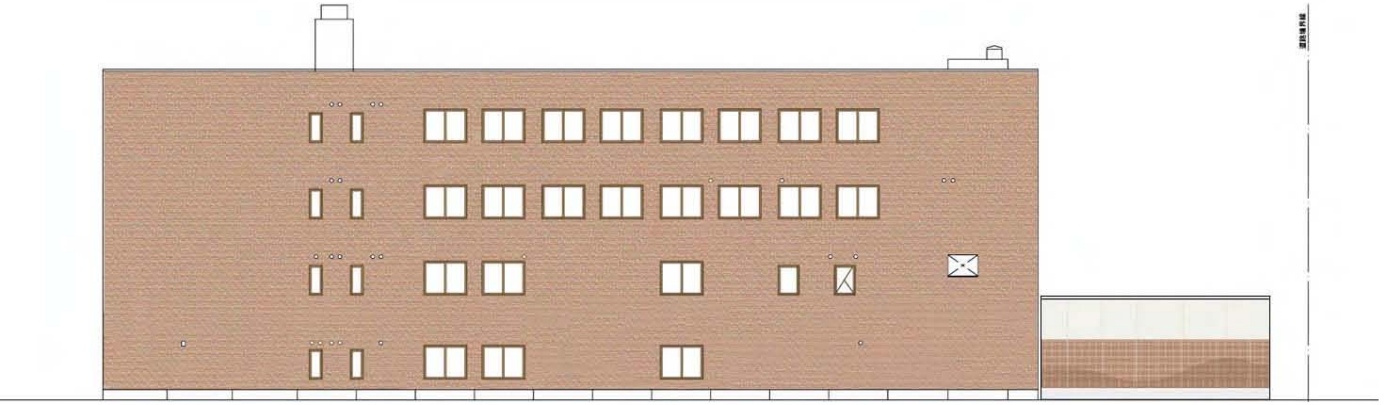

北東側 立面図 1/100

南東側 立面図 1/100

株式会社ＩＮＡ新建築研究所 東京・札幌・東北・名古屋・大阪・九州	訂正	発行 2006.08.31	作成	プロジェクト名称 苫小牧法務総合庁舎整備等事業		プロジェクトコード 476011	一級建築士事務所北海道知事登録（ネ）1582号
		承認 備考	担当 藤ノ木、湯原、	図面名称	縮尺 1/100	図面番号 A-	管理建築士 鈴木 伸
							一級建築士登録 第199514号 鈴木 伸