

河川事業


再評価(報告)

根拠資料

尻別川直轄河川改修事業

令和6年度
北海道開発局

様式-1 尻別川水系 氾濫ブロック図

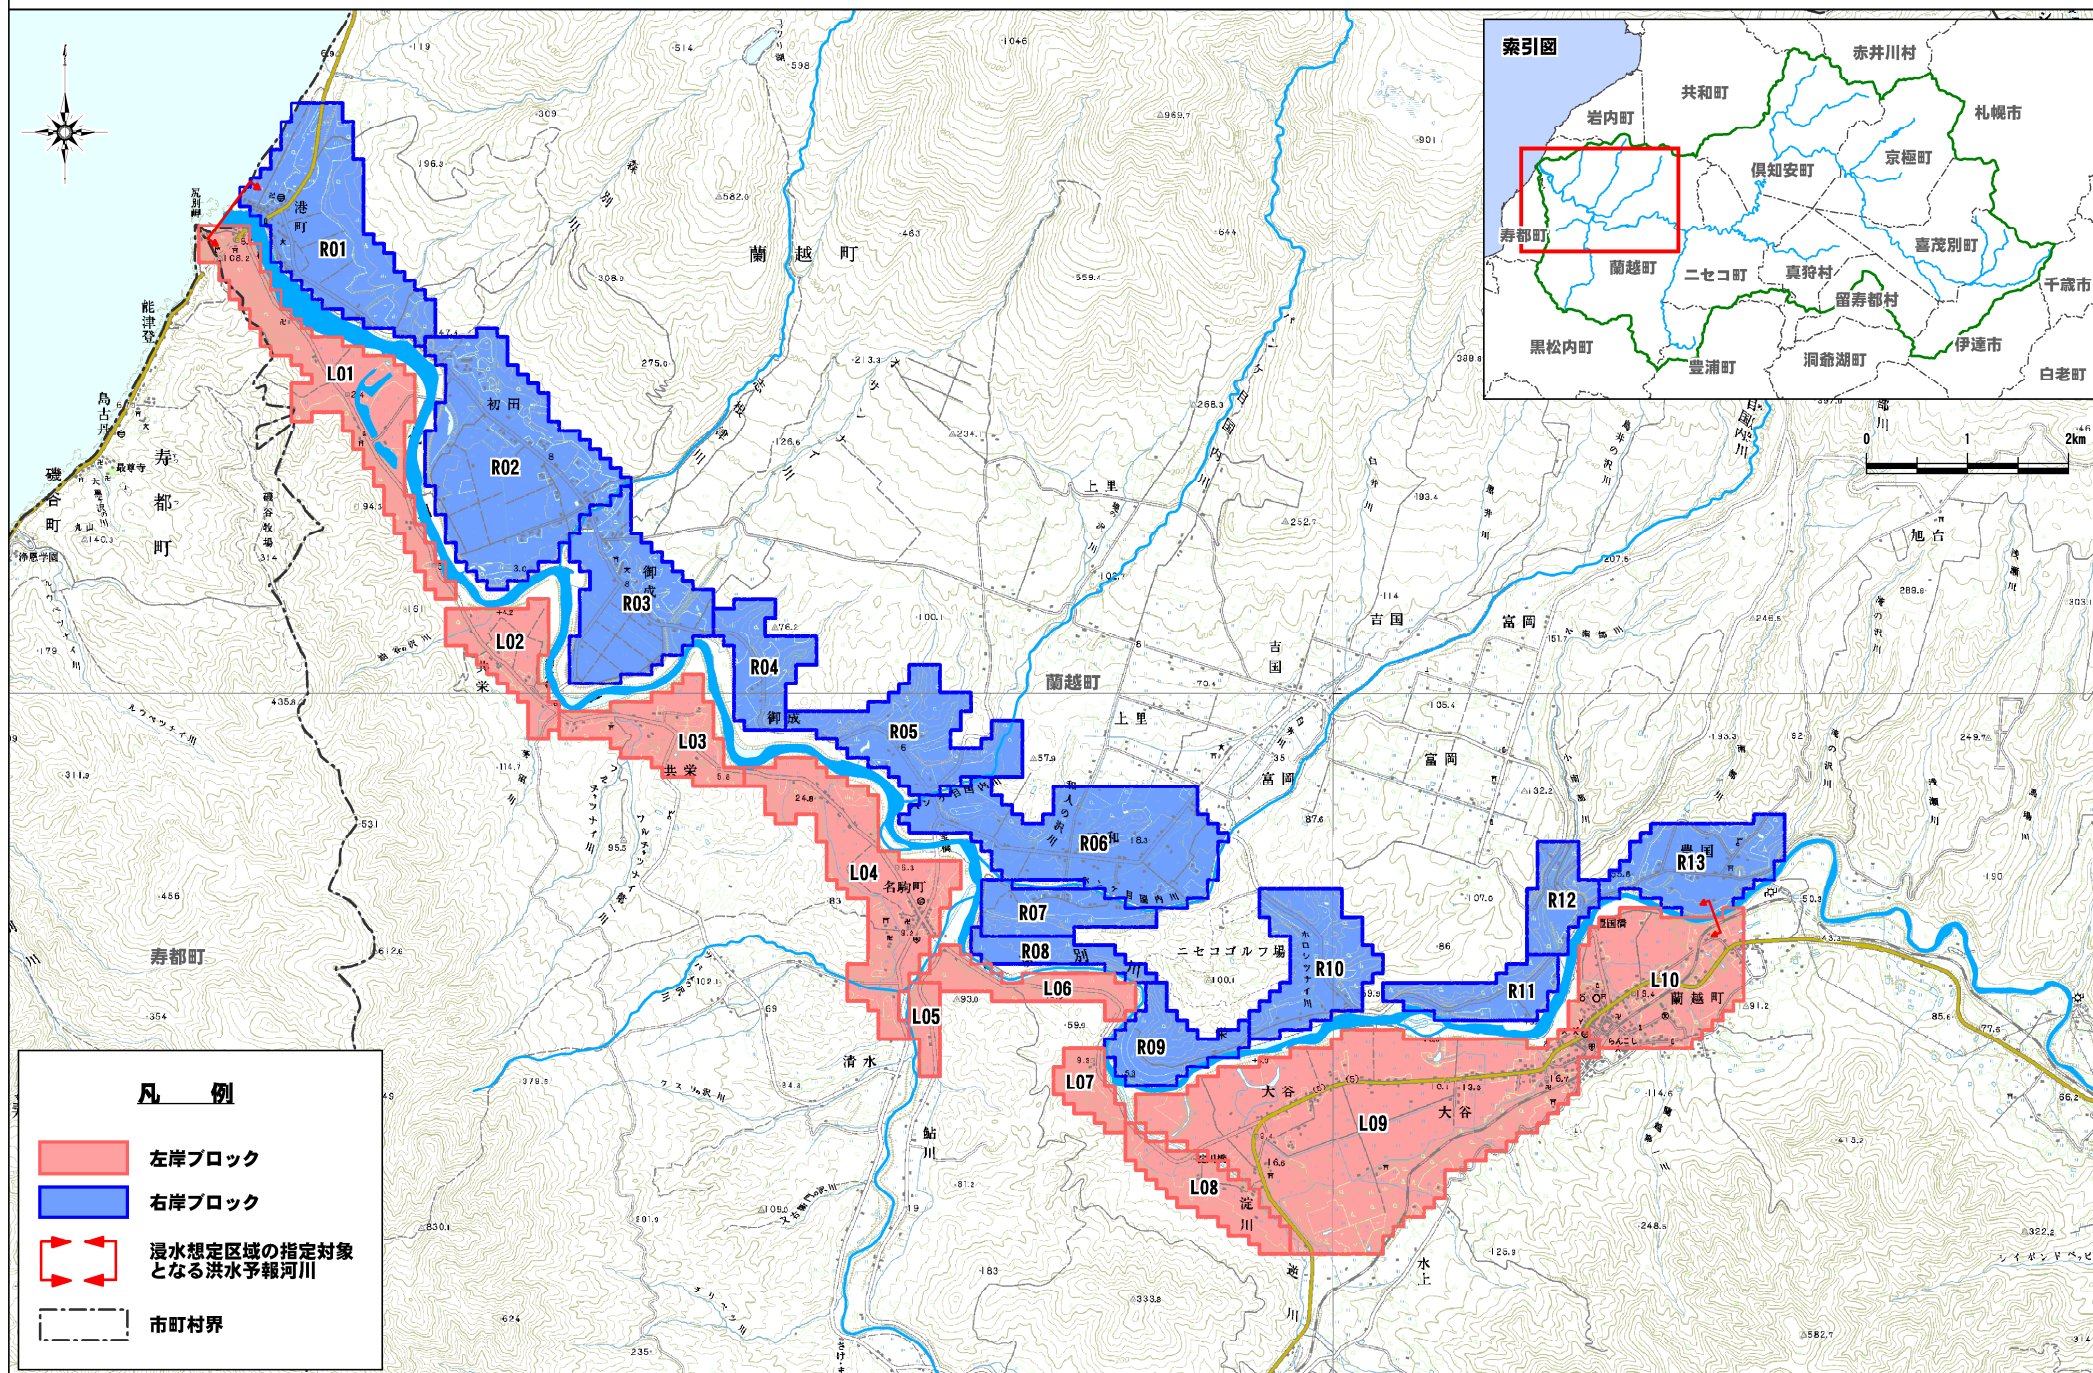

様式-2 尻別川水系 氾濫ブロック内総資産数量・総資産額

尻別川 氾濫ブロック内総資産数量・総資産額

評価単価：令和3年(改定後)

国勢調査年：平成27年

経済センサス調査年：平成28年

延床面積調査年：平成22年

農地面積調査年：平成28年

氾濫 ブロック	ブロック 面積 (ha)	一 般 資 産 等 基 礎 数 量																				農漁家数	延床面積 (ha)	水田面積 (ha)	畑面積 (ha)
		人口	世帯数	従 業 者 数 (産 業 分 類 別)																					
				鉱業・採石 砂利採取	建設業	製造業	電気・ガス 熱供・水道	情報通信	運輸・郵便	卸売・小売	金融・保険	不動産業 物品賃貸	学術研究 専門技術	宿泊・飲食 サービス	生活関連 娯楽業	教育・学習 支援業	医療・福祉	複合 サービス	サービス	公務					
SI-01L	171.23	59	30	—	11	—	—	—	—	5	—	—	—	—	—	—	—	—	—	—	4	0.8335	48.2500	—	
SI-02L	74.76	19	6	—	—	—	—	—	—	—	—	—	—	—	—	—	—	—	—	—	2	0.4173	42.5800	8.5200	
SI-03L	95.59	21	7	—	—	—	—	—	—	—	—	—	—	—	—	—	—	—	—	—	3	—	53.0000	5.6800	
SI-04L	196.91	101	44	—	—	—	—	—	—	—	—	—	—	—	—	—	2	3	1	20	1.2747	103.1900	15.1500		
SI-05L	21.78	—	—	—	—	—	—	—	—	—	—	—	—	—	—	—	—	—	—	—	—	0.0245	14.2000	—	
SI-06L	57.76	—	—	—	—	—	—	—	—	—	—	—	—	—	—	—	—	—	—	—	—	—	—	—	
SI-07L	36.93	1	1	—	—	—	—	—	—	—	—	—	—	—	—	—	—	—	—	—	—	—	1.8900	4.7300	
SI-08L	72.93	8	3	—	—	—	—	—	—	—	—	—	—	—	—	—	—	—	—	—	—	—	36.9400	0.9500	
SI-09L	559.69	899	333	2	103	20	—	—	13	57	—	—	5	20	5	7	136	—	35	—	48	6.3254	372.1800	28.4100	
SI-10L	219.67	1161	521	—	84	—	—	—	13	147	13	10	3	22	—	5	15	41	23	115	57	12.0356	90.9000	7.5700	
SI-01R	207.32	130	64	—	—	5	—	—	12	4	—	—	—	4	—	—	—	—	2	1	1	1.8141	68.1000	7.5700	
SI-02R	280.05	80	29	—	—	—	—	—	—	2	—	1	—	—	—	—	—	—	—	—	17	0.7848	191.1200	24.6000	
SI-03R	156.14	41	16	—	—	—	—	—	—	—	—	1	—	—	—	—	—	—	—	—	10	0.6376	88.0100	27.4400	
SI-04R	76.66	11	5	—	—	—	—	—	—	—	—	—	—	—	—	—	—	—	—	—	4	—	15.1400	3.7900	
SI-05R	138.19	9	4	—	—	—	—	—	—	—	—	—	—	—	—	—	—	—	—	—	—	—	48.2700	6.6300	
SI-06R	241.39	53	21	—	22	—	—	—	—	—	—	—	—	—	—	—	—	—	—	—	8	1.4983	177.0200	14.2000	
SI-07R	65.32	25	8	—	—	—	—	—	—	—	—	—	—	—	—	—	—	—	—	—	8	—	35.0300	3.7900	
SI-08R	41.66	—	—	—	—	—	—	—	—	—	—	—	—	—	—	—	—	—	—	—	—	—	—	—	
SI-09R	69.12	—	—	—	—	—	—	—	—	—	—	—	—	—	—	—	—	—	—	—	—	—	—	—	
SI-10R	114.56	—	—	—	—	—	—	—	—	—	—	—	—	—	—	—	—	—	—	—	—	—	27.4600	3.7900	
SI-11R	61.55	14	7	—	—	—	—	—	—	—	—	—	—	—	—	—	—	—	—	—	2	—	17.9900	8.5200	
SI-12R	53.02	5	2	—	—	—	—	—	—	—	—	—	—	—	—	—	—	—	—	—	1	0.1716	8.5200	—	
SI-13R	113.60	57	19	—	—	—	—	—	—	—	—	—	—	3	—	—	—	—	—	—	11	0.5886	69.1100	—	
合 計	3125.83	2694	1120	2	220	25	—	—	38	215	13	12	19	49	5	12	151	43	63	117	196	26.4060	1508.9000	171.3400	

単位：百万円

氾濫 ブロック	一 般 資 産 額								農作物資産額				一般資産 額等合計	備 考
	家屋	家庭用品	事業所資産		農漁家資産額		小計	水稻	畑作物	小計				
			償却	在庫	償却	在庫								
SI-01L	1761	376	30	42	37	4	2250	49	—	49	2300			
SI-02L	882	75	—	—	19	2	977	44	14	58	1035			
SI-03L	—	88	—	—	28	3	118	54	9	64	182			
SI-04L	2693	552	6	1	186	18	3456	106	25	131	3587			
SI-05L	52	—	—	—	—	—	52	15	—	15	66			
SI-06L	—	—	—	—	—	—	—	—	—	—	—			
SI-07L	—	13	—	—	—	—	13	2	8	10	22			
SI-08L	—	38	—	—	—	—	38	38	2	39	77			
SI-09L	13366	4175	863	573	447	43	19466	382	47	429	19895			
SI-10L	25431	6532	1090	775	531	51	34410	93	13	106	34516			
SI-01R	3833	802	136	50	9	1	4831	70	12	82	4914			
SI-02R	1658	364	29	16	158	15	2241	196	41	237	2477			
SI-03R	1347	201	25	11	93	9	1685	90	45	136	1821			
SI-04R	—	63	—	—	37	4	104	16	6	22	125			
SI-05R	—	50	—	—	—	—	50	50	11	60	111			
SI-06R	3166	263	37	57	75	7	3606	182	23	205	3811			
SI-07R	—	100	—	—	75	7	182	36	6	42	224			
SI-08R	—	—	—	—	—	—	—	—	—	—	—			
SI-09R	—	—	—	—	—	—	—	—	—	—	—			
SI-10R	—	—	—	—	—	—	—	28	6	34	34			
SI-11R	—	88	—	—	19	2	108	18	14	33	141			
SI-12R	363	25	27	6	9	1	431	9	—	9	440			
SI-13R	1244	238	8	1	102	10	1603	71	—	71	1674			
合 計	55796	14041	2251	1532	1826	175	75622	1548	283	1830	77452			

全体事業
(令和 6 年～令和 35 年)

様式-3 尻別川水系 被害額

水系名:尻別川 河川名:尻別川 整備状態:現況河道 国勢調査年:平成27年 事業所統計調査年:平成28年 単位:百万円

氾濫 ブロック	一 般 資 産 被 害 額							農作物被害額			公共土木 施設等 被害額	営業 停止 損失	家庭における 応急対策費用			国・地方 公共団体 における 応急対策 費用	事業所 における 応急対策 費用	その他の 間接被害	小計	合計	備 考	
	家屋	家庭用品	事業所資産		農漁家資産		小計	水稻	畑作物	小計			清掃 労働 対価	代替 活動 等	小計							
			償却	在庫	償却	在庫																
1/7.23	—	—	—	—	—	—	—	—	—	—	—	—	—	—	—	—	—	—	—	—	—	—
1/20	993	284	30	24	7	1	1338	90	—	90	4950	7	11	8	19	18	3	—	4996	6424	—	
1/30	993	284	30	24	7	1	1338	90	—	90	4950	7	11	8	19	18	3	—	4996	6424	—	
1/40	10482	2965	242	141	449	50	14330	968	126	1094	53697	98	151	88	239	185	40	—	54258	69682	—	
1/50	13203	3666	292	191	547	57	17955	1006	136	1142	63843	164	259	128	388	228	91	—	64715	83812	—	
1/70	14143	3881	318	199	580	59	19181	1034	149	1182	67537	211	314	149	463	242	114	—	68566	88929	—	
1/80	14455	3999	326	213	620	61	19673	1045	152	1197	69038	263	386	174	560	249	158	—	70268	91138	—	
1/100	15101	4096	329	214	651	64	20455	1054	152	1207	71229	286	410	183	594	255	171	—	72534	94195	—	
合計	69369	19175	1566	1005	2861	293	94269	5287	716	6002	335244	1034	1543	739	2282	1195	578	—	340333	440605	—	

水系名:尻別川 河川名:尻別川 整備状態:当面整備後河道 国勢調査年:平成27年 事業所統計調査年:平成28年 単位:百万円

氾濫 ブロック	一 般 資 産 被 害 額						農作物被害額			公共土木 施設等 被害額	営業 停止 損失	家庭における 応急対策費用			国・地方 公共団体 における 応急対策 費用	事業所 における 応急対策 費用	その他の 間接被害	小計	合計	備 考	
	家屋	家庭用品	事業所資産		農漁家資産		小計	水稻	畑作物			小計	清掃 労働 対価	代替 活動 等							小計
			償却	在庫	償却	在庫															
	—	—	—	—	—	—	—	—	—	—	—	—	—	—	—	—	—	—	—	—	
	—	—	—	—	—	—	—	—	—	—	—	—	—	—	—	—	—	—	—	—	
1/31.38	—	—	—	—	—	—	—	—	—	—	—	—	—	—	—	—	—	—	—	—	
1/40	3341	1038	74	44	205	22	4724	569	79	648	21868	12	55	32	87	65	11	22043	27415		
1/50	10139	2994	223	139	464	52	14011	981	130	1111	53063	90	165	92	257	187	44	53641	68763		
1/70	13220	3771	300	191	569	59	18108	1020	143	1164	64493	165	276	135	411	235	91	65395	84667		
1/80	13756	3841	311	197	579	59	18743	1033	149	1183	66412	179	303	145	448	239	106	67384	87309		
1/100	14524	4026	327	213	637	63	19789	1042	151	1193	69286	260	385	175	559	251	162	70518	91500		
合計	54980	15670	1234	783	2454	255	75375	4646	653	5298	275123	705	1184	578	1762	977	413	278981	359654		

水系名:尻別川 河川名:尻別川 整備状態:性b完了後河道 国勢調査年:平成27年 事業所統計調査年:平成28年 単位:百万円

氾濫 ブロック	一 般 資 産 被 害 額							農作物被害額			公共土木 施設等 被害額	営業 停止 損失	家庭における 応急対策費用			国・地方 公共団体 における 応急対策 費用	事業所 における 応急対策 費用	その他の 間接被害	小計	合計	備 考	
	家屋	家庭用品	事業所資産		農漁家資産		小計	水稻	畑作物	小計			清掃 労働 対価	代替 活動 等	小計							
			償却	在庫	償却	在庫																
	—	—	—	—	—	—	—	—	—	—	—	—	—	—	—	—	—	—	—	—	—	—
	—	—	—	—	—	—	—	—	—	—	—	—	—	—	—	—	—	—	—	—	—	—
1/44.5	—	—	—	—	—	—	—	—	—	—	—	—	—	—	—	—	—	—	—	—	—	—
1/50	2982	991	53	33	185	20	4264	553	77	630	20436	10	50	29	79	62	8	—	20595	25489	—	
1/70	8726	2411	167	93	425	47	11870	963	124	1087	47159	67	141	79	220	150	31	—	47627	60584	—	
1/80	12285	3500	271	179	516	56	16807	1002	134	1136	60804	119	210	112	323	218	64	—	61528	79471	—	
1/100	13387	3797	301	193	572	59	18308	1029	146	1175	65165	165	283	138	420	237	93	—	66080	85563	—	
合計	37380	10699	793	498	1698	181	51249	3547	481	4028	193564	361	684	358	1043	667	196	—	195830	251107	—	

様式-4 尻別川水系 年平均被害軽減期待額算出表

【現況～当面整備後(R12)】

評価：ブロック積上

水系名：尻別川

(単位：百万円)

流量規模	超過確率	被害額			④ 区間平均 被害額	⑤ 区間確率	⑥ 年平均 被害額 (④×⑤)	⑦ 年平均被害額の累計 =年平均被害軽減 期待額	備考
		① 事業を実施 しない場合	② 事業を実施 した場合	③ 被害軽減額 (①-②)					
1/7.23	0.13837	0.00	0.00	0.00	-	-	-	-	無害確率
1/20	0.05000	6,424.18	0.00	6,424.18	3,212.09	0.08837	84.93	84.93	
1/30	0.03333	6,424.47	0.00	6,424.47	6,424.33	0.01667	107.09	192.02	
1/40	0.02500	69,682.46	27,414.25	42,268.21	24,346.34	0.00833	112.40	304.42	
1/50	0.02000	83,812.01	68,763.24	15,048.77	28,658.49	0.00500	143.29	447.71	
1/70	0.01429	88,929.23	84,666.80	4,262.43	9,655.60	0.00571	55.13	502.84	
1/80	0.01250	91,137.75	87,309.09	3,828.66	4,045.54	0.00179	7.24	510.09	
1/100	0.01000	94,195.46	91,500.22	2,695.24	3,261.95	0.00250	8.15	518.24	

【当面整備後(R12)～整備完了後(R35)】

評価：ブロック積上

水系名：尻別川

(単位：百万円)

流量規模	超過確率	被害額			④ 区間平均 被害額	⑤ 区間確率	⑥ 年平均 被害額 (④×⑤)	⑦ 年平均被害額の累計 =年平均被害軽減 期待額	備考
		① 事業を実施 しない場合	② 事業を実施 した場合	③ 被害軽減額 (①-②)					
	0.00000	0.00	0.00				-	-	
1/27.57	0.03628	0.00	0.00				0.00	0.00	無害確率
1/30	0.03333	0.00	0.00	0.00	-	-	0.00	0.00	
1/40	0.02500	27,414.25	0.00	27,414.25	13,707.13	0.00687	61.82	61.82	
1/50	0.02000	68,763.24	25,489.01	43,274.23	35,344.24	0.00500	119.41	181.23	
1/70	0.01429	84,666.80	60,584.23	24,082.57	33,678.40	0.00571	192.09	373.32	
1/80	0.01250	87,309.09	79,471.01	7,838.08	15,960.33	0.00179	28.56	401.89	
1/100	0.01000	91,500.22	85,562.90	5,937.32	6,887.70	0.00250	17.22	419.10	

様式-5 尻別川水系 費用対便益（全体事業）

様式-5 費用対便益（全体事業） 水系名：尻別川 河川名：尻別川 単位：百万円

年次	年度	割引率 4%	デフ レー ター	便益（B）			費用（C）						費用便益比 B／C	純現在価値 B－C	
				便益①		残存価値 ②	計 ①＋②	建設費③		維持管理費④		計③＋④			
				便益	現在価値			費用	現在価値	費用	現在価値	費用			現在価値
基準	R05	1.000	1.000												
整備期間（30年）	R05	1.000	1.000	0.0	0.0			0.0	0.0	0.0	0.0				
	R06	0.962	1.000	0.0	0.0			615.9	592.2	0.0	0.0	615.9	592.2		
	R07	0.925	1.000	74.0	68.4			615.9	569.5	1.8	1.7	617.8	571.2		
	R08	0.889	1.000	148.1	131.6			615.9	547.6	3.7	3.3	619.6	550.8		
	R09	0.855	1.000	222.1	189.9			615.9	526.5	5.5	4.7	621.5	531.2		
	R10	0.822	1.000	296.1	243.4			615.9	506.3	7.4	6.1	623.3	512.3		
	R11	0.790	1.000	370.2	292.6			615.9	486.8	9.2	7.3	625.2	494.1		
	R12	0.760	1.000	444.2	337.6			615.9	468.1	11.1	8.4	627.0	476.5		
	R13	0.731	1.000	518.2	378.7			603.3	440.8	12.9	9.5	616.2	450.3		
	R14	0.703	1.000	536.5	376.9			603.3	423.9	14.7	10.4	618.0	434.2		
	R15	0.676	1.000	554.7	374.7			603.3	407.6	16.6	11.2	619.9	418.7		
	R16	0.650	1.000	572.9	372.1			603.3	391.9	18.4	11.9	621.7	403.8		
	R17	0.625	1.000	591.1	369.2			603.3	376.8	20.2	12.6	623.5	389.4		
	R18	0.601	1.000	609.4	366.0			603.3	362.3	22.0	13.2	625.3	375.5		
	R19	0.577	1.000	627.6	362.4			603.3	348.4	23.8	13.7	627.1	362.1		
	R20	0.555	1.000	645.8	358.6			603.3	335.0	25.6	14.2	628.9	349.2		
	R21	0.534	1.000	664.0	354.5			603.3	322.1	27.4	14.6	630.7	336.7		
	R22	0.513	1.000	682.2	350.2			603.3	309.7	29.2	15.0	632.5	324.7		
	R23	0.494	1.000	700.5	345.8			603.3	297.8	31.0	15.3	634.3	313.1		
	R24	0.475	1.000	718.7	341.1			603.3	286.4	32.8	15.6	636.1	301.9		
	R25	0.456	1.000	736.9	336.3			603.3	275.3	34.7	15.8	637.9	291.2		
	R26	0.439	1.000	755.1	331.4			603.3	264.7	36.5	16.0	639.8	280.7		
	R27	0.422	1.000	773.3	326.3			603.3	254.6	38.3	16.1	641.6	270.7		
	R28	0.406	1.000	791.6	321.2			603.3	244.8	40.1	16.3	643.4	261.0		
	R29	0.390	1.000	809.8	315.9			603.3	235.4	41.9	16.3	645.2	251.7		
	R30	0.375	1.000	828.0	310.6			603.3	226.3	43.7	16.4	647.0	242.7		
	R31	0.361	1.000	846.2	305.2			603.3	217.6	45.5	16.4	648.8	234.0		
	R32	0.347	1.000	864.5	299.8			603.3	209.2	47.3	16.4	650.6	225.6		
	R33	0.333	1.000	882.7	294.4			603.3	201.2	49.1	16.4	652.4	217.6		
	R34	0.321	1.000	900.9	288.9			603.3	193.4	50.9	16.3	654.2	209.8		
	R35	0.308	1.000	919.1	283.4			603.3	186.0	52.8	16.3	656.0	202.3		
	施設完成後の評価期間（50年）	R36	0.296	1.000	937.3	277.9					52.8	15.6	52.8	15.6	
		R37	0.285	1.000	937.3	267.2					52.8	15.0	52.8	15.0	
		R38	0.274	1.000	937.3	256.9					52.8	14.5	52.8	14.5	
		R39	0.264	1.000	937.3	247.0					52.8	13.9	52.8	13.9	
R40		0.253	1.000	937.3	237.5					52.8	13.4	52.8	13.4		
R41		0.244	1.000	937.3	228.4					52.8	12.9	52.8	12.9		
R42		0.234	1.000	937.3	219.6					52.8	12.4	52.8	12.4		
R43		0.225	1.000	937.3	211.2					52.8	11.9	52.8	11.9		
R44		0.217	1.000	937.3	203.0					52.8	11.4	52.8	11.4		
R45		0.208	1.000	937.3	195.2					52.8	11.0	52.8	11.0		
R46		0.200	1.000	937.3	187.7					52.8	10.6	52.8	10.6		
R47		0.193	1.000	937.3	180.5					52.8	10.2	52.8	10.2		
R48		0.185	1.000	937.3	173.6					52.8	9.8	52.8	9.8		
R49		0.178	1.000	937.3	166.9					52.8	9.4	52.8	9.4		
R50		0.171	1.000	937.3	160.5					52.8	9.0	52.8	9.0		
R51		0.165	1.000	937.3	154.3					52.8	8.7	52.8	8.7		
R52		0.158	1.000	937.3	148.4					52.8	8.3	52.8	8.3		
R53		0.152	1.000	937.3	142.7					52.8	8.0	52.8	8.0		
R54		0.146	1.000	937.3	137.2					52.8	7.7	52.8	7.7		
R55		0.141	1.000	937.3	131.9					52.8	7.4	52.8	7.4		
R56		0.135	1.000	937.3	126.8					52.8	7.1	52.8	7.1		
R57		0.130	1.000	937.3	121.9					52.8	6.9	52.8	6.9		
R58		0.125	1.000	937.3	117.3					52.8	6.6	52.8	6.6		
R59		0.120	1.000	937.3	112.7					52.8	6.3	52.8	6.3		
R60		0.116	1.000	937.3	108.4					52.8	6.1	52.8	6.1		
R61		0.111	1.000	937.3	104.2					52.8	5.9	52.8	5.9		
R62		0.107	1.000	937.3	100.2					52.8	5.6	52.8	5.6		
R63		0.103	1.000	937.3	96.4					52.8	5.4	52.8	5.4		
R64		0.099	1.000	937.3	92.7					52.8	5.2	52.8	5.2		
R65		0.095	1.000	937.3	89.1					52.8	5.0	52.8	5.0		
R66		0.091	1.000	937.3	85.7					52.8	4.8	52.8	4.8		
R67		0.088	1.000	937.3	82.4					52.8	4.6	52.8	4.6		
R68		0.085	1.000	937.3	79.2					52.8	4.5	52.8	4.5		
R69		0.081	1.000	937.3	76.2					52.8	4.3	52.8	4.3		
R70		0.078	1.000	937.3	73.2					52.8	4.1	52.8	4.1		
R71		0.075	1.000	937.3	70.4					52.8	4.0	52.8	4.0		
R72		0.072	1.000	937.3	67.7					52.8	3.8	52.8	3.8		
R73		0.069	1.000	937.3	65.1					52.8	3.7	52.8	3.7		
R74		0.067	1.000	937.3	62.6					52.8	3.5	52.8	3.5		
R75		0.064	1.000	937.3	60.2					52.8	3.4	52.8	3.4		
R76		0.062	1.000	937.3	57.9					52.8	3.3	52.8	3.3		
R77		0.059	1.000	937.3	55.7					52.8	3.1	52.8	3.1		
R78		0.057	1.000	937.3	53.5					52.8	3.0	52.8	3.0		
R79		0.055	1.000	937.3	51.5					52.8	2.9	52.8	2.9		
R80		0.053	1.000	937.3	49.5					52.8	2.8	52.8	2.8		
R81		0.051	1.000	937.3	47.6					52.8	2.7	52.8	2.7		
R82		0.049	1.000	937.3	45.7					52.8	2.6	52.8	2.6		
R83		0.047	1.000	937.3	44.0					52.8	2.5	52.8	2.5		
R84		0.045	1.000	937.3	42.3					52.8	2.4	52.8	2.4		
R85		0.043	1.000	937.3	40.7					52.8	2.3	52.8	2.3		
合計				64,952	15,235	276	15,512	18,187	10,508	3,432	717	21,619	11,225	1.4	4,287

様式-5 尻別川水系 費用対便益（全体事業：残事業費－10%）

様式-5 費用対便益（全体事業：残事業費－10%） 水系名：尻別川 河川名：尻別川 単位：百万円

年次	年度	割引率 4%	デフ レー ター	便益（B）			費用（C）						費用便益比 B／C	純現在価値 B－C	
				便益①		残存価値 ②	計 ①＋②	建設費③		維持管理費④		計③＋④			
				便益	現在価値			費用	現在価値	費用	現在価値	費用			現在価値
基準	R05	1.000	1.000												
整備期間（30年）	R05	1.000	1.000	0.0	0.0		0.0	0.0	0.0	0.0	0.0	0.0			
	R06	0.962	1.000	0.0	0.0		615.9	592.2	0.0	0.0	615.9	592.2			
	R07	0.925	1.000	74.0	68.4		615.9	569.5	1.8	1.7	617.8	571.2			
	R08	0.889	1.000	148.1	131.6		615.9	547.6	3.7	3.3	619.6	550.8			
	R09	0.855	1.000	222.1	189.9		615.9	526.5	5.5	4.7	621.5	531.2			
	R10	0.822	1.000	296.1	243.4		615.9	506.3	7.4	6.1	623.3	512.3			
	R11	0.790	1.000	370.2	292.6		615.9	486.8	9.2	7.3	625.2	494.1			
	R12	0.760	1.000	444.2	337.6		615.9	468.1	11.1	8.4	627.0	476.5			
	R13	0.731	1.000	518.2	378.7		543.0	396.7	12.9	9.5	555.9	406.2			
	R14	0.703	1.000	536.5	376.9		543.0	381.5	14.6	10.2	557.5	391.7			
	R15	0.676	1.000	554.7	374.7		543.0	366.8	16.2	10.9	559.2	377.7			
	R16	0.650	1.000	572.9	372.1		543.0	352.7	17.8	11.6	560.8	364.3			
	R17	0.625	1.000	591.1	369.2		543.0	339.1	19.5	12.1	562.4	351.3			
	R18	0.601	1.000	609.4	366.0		543.0	326.1	21.1	12.7	564.0	338.8			
	R19	0.577	1.000	627.6	362.4		543.0	313.5	22.7	13.1	565.7	326.7			
	R20	0.555	1.000	645.8	358.6		543.0	301.5	24.3	13.5	567.3	315.0			
	R21	0.534	1.000	664.0	354.5		543.0	289.9	26.0	13.9	568.9	303.8			
	R22	0.513	1.000	682.2	350.2		543.0	278.7	27.6	14.2	570.6	292.9			
	R23	0.494	1.000	700.5	345.8		543.0	268.0	29.2	14.4	572.2	282.4			
	R24	0.475	1.000	718.7	341.1		543.0	257.7	30.9	14.6	573.8	272.4			
	R25	0.456	1.000	736.9	336.3		543.0	247.8	32.5	14.8	575.4	262.6			
	R26	0.439	1.000	755.1	331.4		543.0	238.3	34.1	15.0	577.1	253.2			
	R27	0.422	1.000	773.3	326.3		543.0	229.1	35.7	15.1	578.7	244.2			
	R28	0.406	1.000	791.6	321.2		543.0	220.3	37.4	15.2	580.3	235.5			
	R29	0.390	1.000	809.8	315.9		543.0	211.8	39.0	15.2	582.0	227.0			
	R30	0.375	1.000	828.0	310.6		543.0	203.7	40.6	15.2	583.6	218.9			
	R31	0.361	1.000	846.2	305.2		543.0	195.8	42.3	15.2	585.2	211.1			
	R32	0.347	1.000	864.5	299.8		543.0	188.3	43.9	15.2	586.9	203.5			
	R33	0.333	1.000	882.7	294.4		543.0	181.1	45.5	15.2	588.5	196.2			
	R34	0.321	1.000	900.9	288.9		543.0	174.1	47.1	15.1	590.1	189.2			
	R35	0.308	1.000	919.1	283.4		543.0	167.4	48.8	15.0	591.7	182.4			
	施設完成後の評価期間（50年）	R36	0.296	1.000	937.3	277.9				48.8	14.5	48.8	14.5		
		R37	0.285	1.000	937.3	267.2				48.8	13.9	48.8	13.9		
		R38	0.274	1.000	937.3	256.9				48.8	13.4	48.8	13.4		
		R39	0.264	1.000	937.3	247.0				48.8	12.9	48.8	12.9		
R40		0.253	1.000	937.3	237.5				48.8	12.4	48.8	12.4			
R41		0.244	1.000	937.3	228.4				48.8	11.9	48.8	11.9			
R42		0.234	1.000	937.3	219.6				48.8	11.4	48.8	11.4			
R43		0.225	1.000	937.3	211.2				48.8	11.0	48.8	11.0			
R44		0.217	1.000	937.3	203.0				48.8	10.6	48.8	10.6			
R45		0.208	1.000	937.3	195.2				48.8	10.2	48.8	10.2			
R46		0.200	1.000	937.3	187.7				48.8	9.8	48.8	9.8			
R47		0.193	1.000	937.3	180.5				48.8	9.4	48.8	9.4			
R48		0.185	1.000	937.3	173.6				48.8	9.0	48.8	9.0			
R49		0.178	1.000	937.3	166.9				48.8	8.7	48.8	8.7			
R50		0.171	1.000	937.3	160.5				48.8	8.3	48.8	8.3			
R51		0.165	1.000	937.3	154.3				48.8	8.0	48.8	8.0			
R52		0.158	1.000	937.3	148.4				48.8	7.7	48.8	7.7			
R53		0.152	1.000	937.3	142.7				48.8	7.4	48.8	7.4			
R54		0.146	1.000	937.3	137.2				48.8	7.1	48.8	7.1			
R55		0.141	1.000	937.3	131.9				48.8	6.9	48.8	6.9			
R56		0.135	1.000	937.3	126.8				48.8	6.6	48.8	6.6			
R57		0.130	1.000	937.3	121.9				48.8	6.3	48.8	6.3			
R58		0.125	1.000	937.3	117.3				48.8	6.1	48.8	6.1			
R59		0.120	1.000	937.3	112.7				48.8	5.9	48.8	5.9			
R60		0.116	1.000	937.3	108.4				48.8	5.6	48.8	5.6			
R61		0.111	1.000	937.3	104.2				48.8	5.4	48.8	5.4			
R62		0.107	1.000	937.3	100.2				48.8	5.2	48.8	5.2			
R63		0.103	1.000	937.3	96.4				48.8	5.0	48.8	5.0			
R64		0.099	1.000	937.3	92.7				48.8	4.8	48.8	4.8			
R65		0.095	1.000	937.3	89.1				48.8	4.6	48.8	4.6			
R66		0.091	1.000	937.3	85.7				48.8	4.5	48.8	4.5			
R67		0.088	1.000	937.3	82.4				48.8	4.3	48.8	4.3			
R68		0.085	1.000	937.3	79.2				48.8	4.1	48.8	4.1			
R69		0.081	1.000	937.3	76.2				48.8	4.0	48.8	4.0			
R70		0.078	1.000	937.3	73.2				48.8	3.8	48.8	3.8			
R71		0.075	1.000	937.3	70.4				48.8	3.7	48.8	3.7			
R72		0.072	1.000	937.3	67.7				48.8	3.5	48.8	3.5			
R73		0.069	1.000	937.3	65.1				48.8	3.4	48.8	3.4			
R74		0.067	1.000	937.3	62.6				48.8	3.3	48.8	3.3			
R75		0.064	1.000	937.3	60.2				48.8	3.1	48.8	3.1			
R76		0.062	1.000	937.3	57.9				48.8	3.0	48.8	3.0			
R77		0.059	1.000	937.3	55.7				48.8	2.9	48.8	2.9			
R78		0.057	1.000	937.3	53.5				48.8	2.8	48.8	2.8			
R79		0.055	1.000	937.3	51.5				48.8	2.7	48.8	2.7			
R80		0.053	1.000	937.3	49.5				48.8	2.6	48.8	2.6			
R81		0.051	1.000	937.3	47.6				48.8	2.5	48.8	2.5			
R82		0.049	1.000	937.3	45.7				48.8	2.4	48.8	2.4			
R83		0.047	1.000	937.3	44.0				48.8	2.3	48.8	2.3			
R84		0.045	1.000	937.3	42.3				48.8	2.2	48.8	2.2			
R85		0.043	1.000	937.3	40.7				48.8	2.1	48.8	2.1			
合計				64,952	15,235	258	15,493	16,800	9,827	3,187	672	19,987	10,499	1.5	4,994

様式-5 尻別川水系 費用対便益（全体事業：残事業費＋10%）

様式-5 費用対便益（全体事業：残事業費＋10%） 水系名：尻別川 河川名：尻別川 単位：百万円

年次	年度	割引率 4%	デフ レー ター	便益（B）			費用（C）						費用便益比 B／C	純現在価値 B－C	
				便益①		残存価値 ②	計 ①＋②	建設費③		維持管理費④		計③＋④			
				便益	現在価値			費用	現在価値	費用	現在価値	費用			現在価値
基準	R05	1.000	1.000												
整備期間（30年）	R05	1.000	1.000	0.0	0.0		0.0	0.0	0.0	0.0	0.0	0.0			
	R06	0.962	1.000	0.0	0.0		615.9	592.2	0.0	0.0	615.9	592.2			
	R07	0.925	1.000	74.0	68.4		615.9	569.5	1.8	1.7	617.8	571.2			
	R08	0.889	1.000	148.1	131.6		615.9	547.6	3.7	3.3	619.6	550.8			
	R09	0.855	1.000	222.1	189.9		615.9	526.5	5.5	4.7	621.5	531.2			
	R10	0.822	1.000	296.1	243.4		615.9	506.3	7.4	6.1	623.3	512.3			
	R11	0.790	1.000	370.2	292.6		615.9	486.8	9.2	7.3	625.2	494.1			
	R12	0.760	1.000	444.2	337.6		615.9	468.1	11.1	8.4	627.0	476.5			
	R13	0.731	1.000	518.2	378.7		663.6	484.9	12.9	9.5	676.6	494.4			
	R14	0.703	1.000	536.5	376.9		663.6	466.3	14.9	10.5	678.6	476.7			
	R15	0.676	1.000	554.7	374.7		663.6	448.3	16.9	11.4	680.5	459.8			
	R16	0.650	1.000	572.9	372.1		663.6	431.1	18.9	12.3	682.5	443.4			
	R17	0.625	1.000	591.1	369.2		663.6	414.5	20.9	13.1	684.5	427.6			
	R18	0.601	1.000	609.4	366.0		663.6	398.6	22.9	13.7	686.5	412.3			
	R19	0.577	1.000	627.6	362.4		663.6	383.2	24.9	14.4	688.5	397.6			
	R20	0.555	1.000	645.8	358.6		663.6	368.5	26.9	14.9	690.5	383.4			
	R21	0.534	1.000	664.0	354.5		663.6	354.3	28.9	15.4	692.5	369.7			
	R22	0.513	1.000	682.2	350.2		663.6	340.7	30.9	15.8	694.5	356.5			
	R23	0.494	1.000	700.5	345.8		663.6	327.6	32.8	16.2	696.5	343.8			
	R24	0.475	1.000	718.7	341.1		663.6	315.0	34.8	16.5	698.5	331.5			
	R25	0.456	1.000	736.9	336.3		663.6	302.9	36.8	16.8	700.5	319.7			
	R26	0.439	1.000	755.1	331.4		663.6	291.2	38.8	17.0	702.4	308.3			
	R27	0.422	1.000	773.3	326.3		663.6	280.0	40.8	17.2	704.4	297.2			
	R28	0.406	1.000	791.6	321.2		663.6	269.3	42.8	17.4	706.4	286.6			
	R29	0.390	1.000	809.8	315.9		663.6	258.9	44.8	17.5	708.4	276.4			
	R30	0.375	1.000	828.0	310.6		663.6	248.9	46.8	17.5	710.4	266.5			
	R31	0.361	1.000	846.2	305.2		663.6	239.4	48.8	17.6	712.4	257.0			
	R32	0.347	1.000	864.5	299.8		663.6	230.2	50.8	17.6	714.4	247.8			
	R33	0.333	1.000	882.7	294.4		663.6	221.3	52.8	17.6	716.4	238.9			
	R34	0.321	1.000	900.9	288.9		663.6	212.8	54.7	17.6	718.4	230.3			
	R35	0.308	1.000	919.1	283.4		663.6	204.6	56.7	17.5	720.4	222.1			
	施設完成後の評価期間（50年）	R36	0.296	1.000	937.3	277.9				56.7	16.8	56.7	16.8		
		R37	0.285	1.000	937.3	267.2				56.7	16.2	56.7	16.2		
		R38	0.274	1.000	937.3	256.9				56.7	15.6	56.7	15.6		
		R39	0.264	1.000	937.3	247.0				56.7	15.0	56.7	15.0		
R40		0.253	1.000	937.3	237.5				56.7	14.4	56.7	14.4			
R41		0.244	1.000	937.3	228.4				56.7	13.8	56.7	13.8			
R42		0.234	1.000	937.3	219.6				56.7	13.3	56.7	13.3			
R43		0.225	1.000	937.3	211.2				56.7	12.8	56.7	12.8			
R44		0.217	1.000	937.3	203.0				56.7	12.3	56.7	12.3			
R45		0.208	1.000	937.3	195.2				56.7	11.8	56.7	11.8			
R46		0.200	1.000	937.3	187.7				56.7	11.4	56.7	11.4			
R47		0.193	1.000	937.3	180.5				56.7	10.9	56.7	10.9			
R48		0.185	1.000	937.3	173.6				56.7	10.5	56.7	10.5			
R49		0.178	1.000	937.3	166.9				56.7	10.1	56.7	10.1			
R50		0.171	1.000	937.3	160.5				56.7	9.7	56.7	9.7			
R51		0.165	1.000	937.3	154.3				56.7	9.3	56.7	9.3			
R52		0.158	1.000	937.3	148.4				56.7	9.0	56.7	9.0			
R53		0.152	1.000	937.3	142.7				56.7	8.6	56.7	8.6			
R54		0.146	1.000	937.3	137.2				56.7	8.3	56.7	8.3			
R55		0.141	1.000	937.3	131.9				56.7	8.0	56.7	8.0			
R56		0.135	1.000	937.3	126.8				56.7	7.7	56.7	7.7			
R57		0.130	1.000	937.3	121.9				56.7	7.4	56.7	7.4			
R58		0.125	1.000	937.3	117.3				56.7	7.1	56.7	7.1			
R59		0.120	1.000	937.3	112.7				56.7	6.8	56.7	6.8			
R60		0.116	1.000	937.3	108.4				56.7	6.6	56.7	6.6			
R61		0.111	1.000	937.3	104.2				56.7	6.3	56.7	6.3			
R62		0.107	1.000	937.3	100.2				56.7	6.1	56.7	6.1			
R63		0.103	1.000	937.3	96.4				56.7	5.8	56.7	5.8			
R64		0.099	1.000	937.3	92.7				56.7	5.6	56.7	5.6			
R65		0.095	1.000	937.3	89.1				56.7	5.4	56.7	5.4			
R66		0.091	1.000	937.3	85.7				56.7	5.2	56.7	5.2			
R67		0.088	1.000	937.3	82.4				56.7	5.0	56.7	5.0			
R68		0.085	1.000	937.3	79.2				56.7	4.8	56.7	4.8			
R69		0.081	1.000	937.3	76.2				56.7	4.6	56.7	4.6			
R70		0.078	1.000	937.3	73.2				56.7	4.4	56.7	4.4			
R71		0.075	1.000	937.3	70.4				56.7	4.3	56.7	4.3			
R72		0.072	1.000	937.3	67.7				56.7	4.1	56.7	4.1			
R73		0.069	1.000	937.3	65.1				56.7	3.9	56.7	3.9			
R74		0.067	1.000	937.3	62.6				56.7	3.8	56.7	3.8			
R75		0.064	1.000	937.3	60.2				56.7	3.6	56.7	3.6			
R76		0.062	1.000	937.3	57.9				56.7	3.5	56.7	3.5			
R77		0.059	1.000	937.3	55.7				56.7	3.4	56.7	3.4			
R78		0.057	1.000	937.3	53.5				56.7	3.2	56.7	3.2			
R79		0.055	1.000	937.3	51.5				56.7	3.1	56.7	3.1			
R80		0.053	1.000	937.3	49.5				56.7	3.0	56.7	3.0			
R81		0.051	1.000	937.3	47.6				56.7	2.9	56.7	2.9			
R82		0.049	1.000	937.3	45.7				56.7	2.8	56.7	2.8			
R83		0.047	1.000	937.3	44.0				56.7	2.7	56.7	2.7			
R84		0.045	1.000	937.3	42.3				56.7	2.6	56.7	2.6			
R85		0.043	1.000	937.3	40.7				56.7	2.5	56.7	2.5			
合計				64,952	15,235	295	15,530	19,575	11,189	3,677	762	23,252	11,951	1.3	3,579

様式-5 尻別川水系 費用対便益（全体事業：残工期－10%）

費用対便益（全体事業：残工期－10%）														水系名：尻別川 河川名：尻別川		単位：百万円	
年次	年度	割引率 4%	デフ レー ター	便益（B）			計 ①＋②	費用（C）						費用便益比 B／C	純現在価値 B－C		
				便益①		残存価値 ②		建設費③		維持管理費④		計③＋④					
				便益	現在価値			費用	現在価値	費用	現在価値	費用	現在価値				
基準	R05	1.000	1.000														
整備期間（27年）	R05	1.000	1.000	0.0	0.0			0.0	0.0	0.0	0.0	0.0	0.0				
	R06	0.962	1.000	0.0	0.0			718.6	690.9	0.0	0.0	718.6	690.9				
	R07	0.925	1.000	86.4	79.9			718.6	664.4	2.2	2.0	720.7	666.4				
	R08	0.889	1.000	172.7	153.6			718.6	638.8	4.3	3.8	722.9	642.7				
	R09	0.855	1.000	259.1	221.5			718.6	614.3	6.5	5.5	725.1	619.8				
	R10	0.822	1.000	345.5	284.0			718.6	590.6	8.6	7.1	727.2	597.7				
	R11	0.790	1.000	431.9	341.3			718.6	567.9	10.8	8.5	729.4	576.4				
	R12	0.760	1.000	518.2	393.8			660.8	502.1	12.9	9.8	673.7	511.9				
	R13	0.731	1.000	538.2	393.3			660.8	482.8	14.9	10.9	675.7	493.7				
	R14	0.703	1.000	558.2	392.2			660.8	464.2	16.9	11.9	677.7	476.1				
	R15	0.676	1.000	578.1	390.6			660.8	446.4	18.9	12.8	679.6	459.1				
	R16	0.650	1.000	598.1	388.5			660.8	429.2	20.9	13.6	681.6	442.8				
	R17	0.625	1.000	618.0	386.0			660.8	412.7	22.8	14.3	683.6	427.0				
	R18	0.601	1.000	638.0	383.2			660.8	396.8	24.8	14.9	685.6	411.7				
	R19	0.577	1.000	657.9	379.9			660.8	381.6	26.8	15.5	687.6	397.1				
	R20	0.555	1.000	677.9	376.4			660.8	366.9	28.8	16.0	689.5	382.9				
	R21	0.534	1.000	697.9	372.6			660.8	352.8	30.8	16.4	691.5	369.2				
	R22	0.513	1.000	717.8	368.5			660.8	339.2	32.8	16.8	693.5	356.0				
	R23	0.494	1.000	737.8	364.2			660.8	326.2	34.7	17.1	695.5	343.3				
	R24	0.475	1.000	757.7	359.7			660.8	313.6	36.7	17.4	697.5	331.1				
	R25	0.456	1.000	777.7	354.9			660.8	301.6	38.7	17.7	699.5	319.2				
	R26	0.439	1.000	797.6	350.0			660.8	290.0	40.7	17.9	701.4	307.8				
	R27	0.422	1.000	817.6	345.0			660.8	278.8	42.7	18.0	703.4	296.8				
	R28	0.406	1.000	837.6	339.8			660.8	268.1	44.7	18.1	705.4	286.2				
	R29	0.390	1.000	857.5	334.5			660.8	257.8	46.6	18.2	707.4	276.0				
	R30	0.375	1.000	877.5	329.2			660.8	247.9	48.6	18.2	709.4	266.1				
	R31	0.361	1.000	897.4	323.7			660.8	238.3	50.6	18.2	711.4	256.6				
	R32	0.347	1.000	917.4	318.2			660.8	229.2	52.6	18.2	713.3	247.4				
	施設完成後の評価期間（50年）	R33	0.333	1.000	937.3	312.6					54.6	18.2	54.6	18.2			
		R34	0.321	1.000	937.3	300.6					54.6	17.5	54.6	17.5			
		R35	0.308	1.000	937.3	289.0					54.6	16.8	54.6	16.8			
		R36	0.296	1.000	937.3	277.9					54.6	16.2	54.6	16.2			
R37		0.285	1.000	937.3	267.2					54.6	15.6	54.6	15.6				
R38		0.274	1.000	937.3	256.9					54.6	15.0	54.6	15.0				
R39		0.264	1.000	937.3	247.0					54.6	14.4	54.6	14.4				
R40		0.253	1.000	937.3	237.5					54.6	13.8	54.6	13.8				
R41		0.244	1.000	937.3	228.4					54.6	13.3	54.6	13.3				
R42		0.234	1.000	937.3	219.6					54.6	12.8	54.6	12.8				
R43		0.225	1.000	937.3	211.2					54.6	12.3	54.6	12.3				
R44		0.217	1.000	937.3	203.0					54.6	11.8	54.6	11.8				
R45		0.208	1.000	937.3	195.2					54.6	11.4	54.6	11.4				
R46		0.200	1.000	937.3	187.7					54.6	10.9	54.6	10.9				
R47		0.193	1.000	937.3	180.5					54.6	10.5	54.6	10.5				
R48		0.185	1.000	937.3	173.6					54.6	10.1	54.6	10.1				
R49		0.178	1.000	937.3	166.9					54.6	9.7	54.6	9.7				
R50		0.171	1.000	937.3	160.5					54.6	9.3	54.6	9.3				
R51		0.165	1.000	937.3	154.3					54.6	9.0	54.6	9.0				
R52		0.158	1.000	937.3	148.4					54.6	8.6	54.6	8.6				
R53		0.152	1.000	937.3	142.7					54.6	8.3	54.6	8.3				
R54		0.146	1.000	937.3	137.2					54.6	8.0	54.6	8.0				
R55		0.141	1.000	937.3	131.9					54.6	7.7	54.6	7.7				
R56		0.135	1.000	937.3	126.8					54.6	7.4	54.6	7.4				
R57		0.130	1.000	937.3	121.9					54.6	7.1	54.6	7.1				
R58		0.125	1.000	937.3	117.3					54.6	6.8	54.6	6.8				
R59		0.120	1.000	937.3	112.7					54.6	6.6	54.6	6.6				
R60		0.116	1.000	937.3	108.4					54.6	6.3	54.6	6.3				
R61		0.111	1.000	937.3	104.2					54.6	6.1	54.6	6.1				
R62		0.107	1.000	937.3	100.2					54.6	5.8	54.6	5.8				
R63		0.103	1.000	937.3	96.4					54.6	5.6	54.6	5.6				
R64		0.099	1.000	937.3	92.7					54.6	5.4	54.6	5.4				
R65		0.095	1.000	937.3	89.1					54.6	5.2	54.6	5.2				
R66		0.091	1.000	937.3	85.7					54.6	5.0	54.6	5.0				
R67		0.088	1.000	937.3	82.4					54.6	4.8	54.6	4.8				
R68		0.085	1.000	937.3	79.2					54.6	4.6	54.6	4.6				
R69		0.081	1.000	937.3	76.2					54.6	4.4	54.6	4.4				
R70		0.078	1.000	937.3	73.2					54.6	4.3	54.6	4.3				
R71		0.075	1.000	937.3	70.4					54.6	4.1	54.6	4.1				
R72		0.072	1.000	937.3	67.7					54.6	3.9	54.6	3.9				
R73		0.069	1.000	937.3	65.1					54.6	3.8	54.6	3.8				
R74		0.067	1.000	937.3	62.6					54.6	3.6	54.6	3.6				
R75		0.064	1.000	937.3	60.2					54.6	3.5	54.6	3.5				
R76		0.062	1.000	937.3	57.9					54.6	3.4	54.6	3.4				
R77		0.059	1.000	937.3	55.7					54.6	3.2	54.6	3.2				
R78		0.057	1.000	937.3	53.5					54.6	3.1	54.6	3.1				
R79		0.055	1.000	937.3	51.5					54.6	3.0	54.6	3.0				
R80		0.053	1.000	937.3	49.5					54.6	2.9	54.6	2.9				
R81	0.051	1.000	937.3	47.6					54.6	2.8	54.6	2.8					
R82	0.049	1.000	937.3	45.7					54.6	2.7	54.6	2.7					
合計				63,237	15,708	311	16,018	18,187	11,093	3,448	765	21,636	11,858	1.4	4,160		

様式-5 尻別川水系 費用対便益（全体事業：残工期+10%）

様式-5		費用対便益（全体事業：残工期+10%）					水系名：尻別川 河川名：尻別川					単位：百万円			
年次	年度	割引率 4%	デフ レー ター	便益（B）			建設費③		費用（C）		計③+④		費用便益比 B／C	純現在価値 B－C	
				便益①		残存価値 ②	計 ①+②	維持管理費④	計③+④						
				便益	現在価値					費用	現在価値	費用			現在価値
基準	R05	1.000	1.000												
整備期間（33年）	R05	1.000	1.000	0.0	0.0			0.0	0.0	0.0	0.0	0.0	0.0		
	R06	0.962	1.000	0.0	0.0			538.9	518.2	0.0	0.0	538.9	518.2		
	R07	0.925	1.000	64.8	59.9			538.9	498.3	1.6	1.5	540.6	499.8		
	R08	0.889	1.000	129.6	115.2			538.9	479.1	3.2	2.9	542.2	482.0		
	R09	0.855	1.000	194.3	166.1			538.9	460.7	4.9	4.1	543.8	464.8		
	R10	0.822	1.000	259.1	213.0			538.9	443.0	6.5	5.3	545.4	448.3		
	R11	0.790	1.000	323.9	256.0			538.9	425.9	8.1	6.4	547.0	432.3		
	R12	0.760	1.000	388.7	295.4			538.9	409.5	9.7	7.4	548.6	416.9		
	R13	0.731	1.000	453.5	331.3			538.9	393.8	11.3	8.3	550.3	402.1		
	R14	0.703	1.000	518.2	364.1			555.0	390.0	12.9	9.1	568.0	399.0		
	R15	0.676	1.000	535.0	361.4			555.0	375.0	14.6	9.9	569.6	384.8		
	R16	0.650	1.000	551.8	358.4			555.0	360.5	16.3	10.6	571.3	371.1		
	R17	0.625	1.000	568.5	355.1			555.0	346.7	17.9	11.2	573.0	357.9		
	R18	0.601	1.000	585.3	351.5			555.0	333.3	19.6	11.8	574.6	345.1		
	R19	0.577	1.000	602.1	347.7			555.0	320.5	21.3	12.3	576.3	332.8		
	R20	0.555	1.000	618.8	343.6			555.0	308.2	22.9	12.7	578.0	320.9		
	R21	0.534	1.000	635.6	339.3			555.0	296.3	24.6	13.1	579.6	309.5		
	R22	0.513	1.000	652.4	334.9			555.0	284.9	26.3	13.5	581.3	298.4		
	R23	0.494	1.000	669.1	330.3			555.0	274.0	27.9	13.8	583.0	287.8		
	R24	0.475	1.000	685.9	325.5			555.0	263.4	29.6	14.0	584.6	277.5		
	R25	0.456	1.000	702.6	320.7			555.0	253.3	31.3	14.3	586.3	267.6		
	R26	0.439	1.000	719.4	315.7			555.0	243.6	32.9	14.4	587.9	258.0		
	R27	0.422	1.000	736.2	310.6			555.0	234.2	34.6	14.6	589.6	248.8		
	R28	0.406	1.000	752.9	305.5			555.0	225.2	36.2	14.7	591.3	239.9		
	R29	0.390	1.000	769.7	300.3			555.0	216.5	37.9	14.8	592.9	231.3		
	R30	0.375	1.000	786.5	295.0			555.0	208.2	39.6	14.8	594.6	223.0		
	R31	0.361	1.000	803.2	289.7			555.0	200.2	41.2	14.9	596.3	215.1		
	R32	0.347	1.000	820.0	284.4			555.0	192.5	42.9	14.9	597.9	207.4		
	R33	0.333	1.000	836.8	279.0			555.0	185.1	44.6	14.9	599.6	200.0		
	R34	0.321	1.000	853.5	273.7			555.0	178.0	46.2	14.8	601.3	192.8		
	R35	0.308	1.000	870.3	268.3			555.0	171.1	47.9	14.8	602.9	185.9		
	R36	0.296	1.000	887.1	263.0			555.0	164.5	49.6	14.7	604.6	179.2		
	R37	0.285	1.000	903.8	257.6			555.0	158.2	51.2	14.6	606.3	172.8		
	R38	0.274	1.000	920.6	252.3			555.0	152.1	52.9	14.5	607.9	166.6		
施設完成後の評価期間（50年）	R39	0.264	1.000	937.3	247.0					54.6	14.4	54.6	14.4		
	R40	0.253	1.000	937.3	237.5					54.6	13.8	54.6	13.8		
	R41	0.244	1.000	937.3	228.4					54.6	13.3	54.6	13.3		
	R42	0.234	1.000	937.3	219.6					54.6	12.8	54.6	12.8		
	R43	0.225	1.000	937.3	211.2					54.6	12.3	54.6	12.3		
	R44	0.217	1.000	937.3	203.0					54.6	11.8	54.6	11.8		
	R45	0.208	1.000	937.3	195.2					54.6	11.4	54.6	11.4		
	R46	0.200	1.000	937.3	187.7					54.6	10.9	54.6	10.9		
	R47	0.193	1.000	937.3	180.5					54.6	10.5	54.6	10.5		
	R48	0.185	1.000	937.3	173.6					54.6	10.1	54.6	10.1		
	R49	0.178	1.000	937.3	166.9					54.6	9.7	54.6	9.7		
	R50	0.171	1.000	937.3	160.5					54.6	9.3	54.6	9.3		
	R51	0.165	1.000	937.3	154.3					54.6	9.0	54.6	9.0		
	R52	0.158	1.000	937.3	148.4					54.6	8.6	54.6	8.6		
	R53	0.152	1.000	937.3	142.7					54.6	8.3	54.6	8.3		
	R54	0.146	1.000	937.3	137.2					54.6	8.0	54.6	8.0		
	R55	0.141	1.000	937.3	131.9					54.6	7.7	54.6	7.7		
	R56	0.135	1.000	937.3	126.8					54.6	7.4	54.6	7.4		
	R57	0.130	1.000	937.3	121.9					54.6	7.1	54.6	7.1		
	R58	0.125	1.000	937.3	117.3					54.6	6.8	54.6	6.8		
	R59	0.120	1.000	937.3	112.7					54.6	6.6	54.6	6.6		
	R60	0.116	1.000	937.3	108.4					54.6	6.3	54.6	6.3		
	R61	0.111	1.000	937.3	104.2					54.6	6.1	54.6	6.1		
	R62	0.107	1.000	937.3	100.2					54.6	5.8	54.6	5.8		
	R63	0.103	1.000	937.3	96.4					54.6	5.6	54.6	5.6		
	R64	0.099	1.000	937.3	92.7					54.6	5.4	54.6	5.4		
	R65	0.095	1.000	937.3	89.1					54.6	5.2	54.6	5.2		
	R66	0.091	1.000	937.3	85.7					54.6	5.0	54.6	5.0		
	R67	0.088	1.000	937.3	82.4					54.6	4.8	54.6	4.8		
	R68	0.085	1.000	937.3	79.2					54.6	4.6	54.6	4.6		
	R69	0.081	1.000	937.3	76.2					54.6	4.4	54.6	4.4		
	R70	0.078	1.000	937.3	73.2					54.6	4.3	54.6	4.3		
	R71	0.075	1.000	937.3	70.4					54.6	4.1	54.6	4.1		
	R72	0.072	1.000	937.3	67.7					54.6	3.9	54.6	3.9		
	R73	0.069	1.000	937.3	65.1					54.6	3.8	54.6	3.8		
	R74	0.067	1.000	937.3	62.6					54.6	3.6	54.6	3.6		
	R75	0.064	1.000	937.3	60.2					54.6	3.5	54.6	3.5		
	R76	0.062	1.000	937.3	57.9					54.6	3.4	54.6	3.4		
	R77	0.059	1.000	937.3	55.7					54.6	3.2	54.6	3.2		
	R78	0.057	1.000	937.3	53.5					54.6	3.1	54.6	3.1		
	R79	0.055	1.000	937.3	51.5					54.6	3.0	54.6	3.0		
	R80	0.053	1.000	937.3	49.5					54.6	2.9	54.6	2.9		
	R81	0.051	1.000	937.3	47.6					54.6	2.8	54.6	2.8		
	R82	0.049	1.000	937.3	45.7					54.6	2.7	54.6	2.7		
	R83	0.047	1.000	937.3	44.0					54.6	2.6	54.6	2.6		
	R84	0.045	1.000	937.3	42.3					54.6	2.5	54.6	2.5		
	R85	0.043	1.000	937.3	40.7					54.6	2.4	54.6	2.4		
	R86	0.042	1.000	937.3	39.1					54.6	2.3	54.6	2.3		
	R87	0.040	1.000	937.3	37.6					54.6	2.2	54.6	2.2		
	R88	0.039	1.000	937.3	36.2					54.6	2.1	54.6	2.1		
合計				66,666	14,784	245	15,029	18,187	9,964	3,596	695	21,784	10,659	1.4	4,370

様式-5 尻別川水系 費用対便益（全体事業：資産－10%）

様式-5		費用対便益（全体事業：：資産－10%）				水系名：尻別川		河川名：尻別川		単位：百万円						
年次	年度	割引率 4%	デフ レー ター	便益（B）		残存価値 ②	計 ①＋②	建設費③		費用（C）		維持管理費④	計③＋④		費用便益比 B／C	純現在価値 B－C
				便益①	現在価値			費用	現在価値	費用	現在価値		費用	現在価値		
基準	R05	1.000	1.000													
整備期間（30年）	R05	1.000	1.000	0.0	0.0			0.0	0.0	0.0	0.0	0.0	0.0			
	R06	0.962	1.000	0.0	0.0			615.9	592.2	0.0	0.0	615.9	592.2			
	R07	0.925	1.000	66.7	61.7			615.9	569.5	1.8	1.7	617.8	571.2			
	R08	0.889	1.000	133.4	118.6			615.9	547.6	3.7	3.3	619.6	550.8			
	R09	0.855	1.000	200.1	171.1			615.9	526.5	5.5	4.7	621.5	531.2			
	R10	0.822	1.000	266.9	219.3			615.9	506.3	7.4	6.1	623.3	512.3			
	R11	0.790	1.000	333.6	263.6			615.9	486.8	9.2	7.3	625.2	494.1			
	R12	0.760	1.000	400.3	304.2			615.9	468.1	11.1	8.4	627.0	476.5			
	R13	0.731	1.000	467.0	341.2			603.3	440.8	12.9	9.5	616.2	450.3			
	R14	0.703	1.000	483.4	339.7			603.3	423.9	14.7	10.4	618.0	434.2			
	R15	0.676	1.000	499.9	337.7			603.3	407.6	16.6	11.2	619.9	418.7			
	R16	0.650	1.000	516.3	335.4			603.3	391.9	18.4	11.9	621.7	403.8			
	R17	0.625	1.000	532.7	332.7			603.3	376.8	20.2	12.6	623.5	389.4			
	R18	0.601	1.000	549.1	329.8			603.3	362.3	22.0	13.2	625.3	375.5			
	R19	0.577	1.000	565.5	326.6			603.3	348.4	23.8	13.7	627.1	362.1			
	R20	0.555	1.000	582.0	323.1			603.3	335.0	25.6	14.2	628.9	349.2			
	R21	0.534	1.000	598.4	319.5			603.3	322.1	27.4	14.6	630.7	336.7			
	R22	0.513	1.000	614.8	315.6			603.3	309.7	29.2	15.0	632.5	324.7			
	R23	0.494	1.000	631.2	311.6			603.3	297.8	31.0	15.3	634.3	313.1			
	R24	0.475	1.000	647.6	307.4			603.3	286.4	32.8	15.6	636.1	301.9			
	R25	0.456	1.000	664.1	303.1			603.3	275.3	34.7	15.8	637.9	291.2			
	R26	0.439	1.000	680.5	298.6			603.3	264.7	36.5	16.0	639.8	280.7			
	R27	0.422	1.000	696.9	294.1			603.3	254.6	38.3	16.1	641.6	270.7			
	R28	0.406	1.000	713.3	289.4			603.3	244.8	40.1	16.3	643.4	261.0			
	R29	0.390	1.000	729.8	284.7			603.3	235.4	41.9	16.3	645.2	251.7			
	R30	0.375	1.000	746.2	279.9			603.3	226.3	43.7	16.4	647.0	242.7			
	R31	0.361	1.000	762.6	275.1			603.3	217.6	45.5	16.4	648.8	234.0			
	R32	0.347	1.000	779.0	270.2			603.3	209.2	47.3	16.4	650.6	225.6			
	R33	0.333	1.000	795.4	265.3			603.3	201.2	49.1	16.4	652.4	217.6			
	R34	0.321	1.000	811.9	260.3			603.3	193.4	50.9	16.3	654.2	209.8			
	R35	0.308	1.000	828.3	255.4			603.3	186.0	52.8	16.3	656.0	202.3			
	施設完成後の評価期間（50年）	R36	0.296	1.000	844.7	250.4					52.8	15.6	52.8	15.6		
R37		0.285	1.000	844.7	240.8					52.8	15.0	52.8	15.0			
R38		0.274	1.000	844.7	231.5					52.8	14.5	52.8	14.5			
R39		0.264	1.000	844.7	222.6					52.8	13.9	52.8	13.9			
R40		0.253	1.000	844.7	214.1					52.8	13.4	52.8	13.4			
R41		0.244	1.000	844.7	205.8					52.8	12.9	52.8	12.9			
R42		0.234	1.000	844.7	197.9					52.8	12.4	52.8	12.4			
R43		0.225	1.000	844.7	190.3					52.8	11.9	52.8	11.9			
R44		0.217	1.000	844.7	183.0					52.8	11.4	52.8	11.4			
R45		0.208	1.000	844.7	175.9					52.8	11.0	52.8	11.0			
R46		0.200	1.000	844.7	169.2					52.8	10.6	52.8	10.6			
R47		0.193	1.000	844.7	162.7					52.8	10.2	52.8	10.2			
R48		0.185	1.000	844.7	156.4					52.8	9.8	52.8	9.8			
R49		0.178	1.000	844.7	150.4					52.8	9.4	52.8	9.4			
R50		0.171	1.000	844.7	144.6					52.8	9.0	52.8	9.0			
R51		0.165	1.000	844.7	139.1					52.8	8.7	52.8	8.7			
R52		0.158	1.000	844.7	133.7					52.8	8.3	52.8	8.3			
R53		0.152	1.000	844.7	128.6					52.8	8.0	52.8	8.0			
R54		0.146	1.000	844.7	123.6					52.8	7.7	52.8	7.7			
R55		0.141	1.000	844.7	118.9					52.8	7.4	52.8	7.4			
R56		0.135	1.000	844.7	114.3					52.8	7.1	52.8	7.1			
R57		0.130	1.000	844.7	109.9					52.8	6.9	52.8	6.9			
R58		0.125	1.000	844.7	105.7					52.8	6.6	52.8	6.6			
R59		0.120	1.000	844.7	101.6					52.8	6.3	52.8	6.3			
R60		0.116	1.000	844.7	97.7					52.8	6.1	52.8	6.1			
R61		0.111	1.000	844.7	93.9					52.8	5.9	52.8	5.9			
R62		0.107	1.000	844.7	90.3					52.8	5.6	52.8	5.6			
R63		0.103	1.000	844.7	86.9					52.8	5.4	52.8	5.4			
R64		0.099	1.000	844.7	83.5					52.8	5.2	52.8	5.2			
R65		0.095	1.000	844.7	80.3					52.8	5.0	52.8	5.0			
R66		0.091	1.000	844.7	77.2					52.8	4.8	52.8	4.8			
R67		0.088	1.000	844.7	74.2					52.8	4.6	52.8	4.6			
R68		0.085	1.000	844.7	71.4					52.8	4.5	52.8	4.5			
R69		0.081	1.000	844.7	68.6					52.8	4.3	52.8	4.3			
R70		0.078	1.000	844.7	66.0					52.8	4.1	52.8	4.1			
R71		0.075	1.000	844.7	63.5					52.8	4.0	52.8	4.0			
R72		0.072	1.000	844.7	61.0					52.8	3.8	52.8	3.8			
R73		0.069	1.000	844.7	58.7					52.8	3.7	52.8	3.7			
R74		0.067	1.000	844.7	56.4					52.8	3.5	52.8	3.5			
R75		0.064	1.000	844.7	54.2					52.8	3.4	52.8	3.4			
R76		0.062	1.000	844.7	52.2					52.8	3.3	52.8	3.3			
R77		0.059	1.000	844.7	50.2					52.8	3.1	52.8	3.1			
R78		0.057	1.000	844.7	48.2					52.8	3.0	52.8	3.0			
R79		0.055	1.000	844.7	46.4					52.8	2.9	52.8	2.9			
R80		0.053	1.000	844.7	44.6					52.8	2.8	52.8	2.8			
R81		0.051	1.000	844.7	42.9					52.8	2.7	52.8	2.7			
R82		0.049	1.000	844.7	41.2					52.8	2.6	52.8	2.6			
R83		0.047	1.000	844.7	39.6					52.8	2.5	52.8	2.5			
R84		0.045	1.000	844.7	38.1					52.8	2.4	52.8	2.4			
R85		0.043	1.000	844.7	36.6					52.8	2.3	52.8	2.3			
合計				58,532	13,730	276	14,006	18,187	10,508	3,432	717	21,619	11,225	1.2	2,781	

様式-5 尻別川水系 費用対便益（全体事業：資産＋10%）

様式-5 費用対便益（全体事業：資産＋10%） 水系名：尻別川 河川名：尻別川 単位：百万円

年次	年度	割引率 4%	デフ レー ター	便益（B）			費用（C）						費用便益比 B／C	純現在価値 B－C	
				便益①		残存価値 ②	計 ①＋②	建設費③		維持管理費④		計③＋④			
				便益	現在価値			費用	現在価値	費用	現在価値	費用			現在価値
基準	R05	1.000	1.000												
整備期間（30年）	R05	1.000	1.000	0.0	0.0		0.0	0.0	0.0	0.0	0.0	0.0			
	R06	0.962	1.000	0.0	0.0		615.9	592.2	0.0	0.0	615.9	592.2			
	R07	0.925	1.000	81.4	75.2		615.9	569.5	1.8	1.7	617.8	571.2			
	R08	0.889	1.000	162.7	144.6		615.9	547.6	3.7	3.3	619.6	550.8			
	R09	0.855	1.000	244.1	208.6		615.9	526.5	5.5	4.7	621.5	531.2			
	R10	0.822	1.000	325.4	267.5		615.9	506.3	7.4	6.1	623.3	512.3			
	R11	0.790	1.000	406.8	321.5		615.9	486.8	9.2	7.3	625.2	494.1			
	R12	0.760	1.000	488.1	370.9		615.9	468.1	11.1	8.4	627.0	476.5			
	R13	0.731	1.000	569.5	416.1		603.3	440.8	12.9	9.5	616.2	450.3			
	R14	0.703	1.000	589.5	414.2		603.3	423.9	14.7	10.4	618.0	434.2			
	R15	0.676	1.000	609.5	411.8		603.3	407.6	16.6	11.2	619.9	418.7			
	R16	0.650	1.000	629.5	408.9		603.3	391.9	18.4	11.9	621.7	403.8			
	R17	0.625	1.000	649.6	405.7		603.3	376.8	20.2	12.6	623.5	389.4			
	R18	0.601	1.000	669.6	402.1		603.3	362.3	22.0	13.2	625.3	375.5			
	R19	0.577	1.000	689.6	398.2		603.3	348.4	23.8	13.7	627.1	362.1			
	R20	0.555	1.000	709.6	394.0		603.3	335.0	25.6	14.2	628.9	349.2			
	R21	0.534	1.000	729.6	389.6		603.3	322.1	27.4	14.6	630.7	336.7			
	R22	0.513	1.000	749.7	384.9		603.3	309.7	29.2	15.0	632.5	324.7			
	R23	0.494	1.000	769.7	379.9		603.3	297.8	31.0	15.3	634.3	313.1			
	R24	0.475	1.000	789.7	374.8		603.3	286.4	32.8	15.6	636.1	301.9			
	R25	0.456	1.000	809.7	369.6		603.3	275.3	34.7	15.8	637.9	291.2			
	R26	0.439	1.000	829.8	364.1		603.3	264.7	36.5	16.0	639.8	280.7			
	R27	0.422	1.000	849.8	358.6		603.3	254.6	38.3	16.1	641.6	270.7			
	R28	0.406	1.000	869.8	352.9		603.3	244.8	40.1	16.3	643.4	261.0			
	R29	0.390	1.000	889.8	347.1		603.3	235.4	41.9	16.3	645.2	251.7			
	R30	0.375	1.000	909.8	341.3		603.3	226.3	43.7	16.4	647.0	242.7			
	R31	0.361	1.000	929.9	335.4		603.3	217.6	45.5	16.4	648.8	234.0			
	R32	0.347	1.000	949.9	329.4		603.3	209.2	47.3	16.4	650.6	225.6			
	R33	0.333	1.000	969.9	323.4		603.3	201.2	49.1	16.4	652.4	217.6			
	R34	0.321	1.000	989.9	317.4		603.3	193.4	50.9	16.3	654.2	209.8			
	R35	0.308	1.000	1,010.0	311.4		603.3	186.0	52.8	16.3	656.0	202.3			
	施設完成後の評価期間（50年）	R36	0.296	1.000	1,030.0	305.3				52.8	15.6	52.8	15.6		
		R37	0.285	1.000	1,030.0	293.6				52.8	15.0	52.8	15.0		
		R38	0.274	1.000	1,030.0	282.3				52.8	14.5	52.8	14.5		
		R39	0.264	1.000	1,030.0	271.5				52.8	13.9	52.8	13.9		
R40		0.253	1.000	1,030.0	261.0				52.8	13.4	52.8	13.4			
R41		0.244	1.000	1,030.0	251.0				52.8	12.9	52.8	12.9			
R42		0.234	1.000	1,030.0	241.3				52.8	12.4	52.8	12.4			
R43		0.225	1.000	1,030.0	232.0				52.8	11.9	52.8	11.9			
R44		0.217	1.000	1,030.0	223.1				52.8	11.4	52.8	11.4			
R45		0.208	1.000	1,030.0	214.5				52.8	11.0	52.8	11.0			
R46		0.200	1.000	1,030.0	206.3				52.8	10.6	52.8	10.6			
R47		0.193	1.000	1,030.0	198.3				52.8	10.2	52.8	10.2			
R48		0.185	1.000	1,030.0	190.7				52.8	9.8	52.8	9.8			
R49		0.178	1.000	1,030.0	183.4				52.8	9.4	52.8	9.4			
R50		0.171	1.000	1,030.0	176.3				52.8	9.0	52.8	9.0			
R51		0.165	1.000	1,030.0	169.5				52.8	8.7	52.8	8.7			
R52		0.158	1.000	1,030.0	163.0				52.8	8.3	52.8	8.3			
R53		0.152	1.000	1,030.0	156.8				52.8	8.0	52.8	8.0			
R54		0.146	1.000	1,030.0	150.7				52.8	7.7	52.8	7.7			
R55		0.141	1.000	1,030.0	144.9				52.8	7.4	52.8	7.4			
R56		0.135	1.000	1,030.0	139.4				52.8	7.1	52.8	7.1			
R57		0.130	1.000	1,030.0	134.0				52.8	6.9	52.8	6.9			
R58		0.125	1.000	1,030.0	128.8				52.8	6.6	52.8	6.6			
R59		0.120	1.000	1,030.0	123.9				52.8	6.3	52.8	6.3			
R60		0.116	1.000	1,030.0	119.1				52.8	6.1	52.8	6.1			
R61		0.111	1.000	1,030.0	114.5				52.8	5.9	52.8	5.9			
R62		0.107	1.000	1,030.0	110.1				52.8	5.6	52.8	5.6			
R63		0.103	1.000	1,030.0	105.9				52.8	5.4	52.8	5.4			
R64		0.099	1.000	1,030.0	101.8				52.8	5.2	52.8	5.2			
R65		0.095	1.000	1,030.0	97.9				52.8	5.0	52.8	5.0			
R66		0.091	1.000	1,030.0	94.1				52.8	4.8	52.8	4.8			
R67		0.088	1.000	1,030.0	90.5				52.8	4.6	52.8	4.6			
R68		0.085	1.000	1,030.0	87.0				52.8	4.5	52.8	4.5			
R69		0.081	1.000	1,030.0	83.7				52.8	4.3	52.8	4.3			
R70		0.078	1.000	1,030.0	80.5				52.8	4.1	52.8	4.1			
R71		0.075	1.000	1,030.0	77.4				52.8	4.0	52.8	4.0			
R72		0.072	1.000	1,030.0	74.4				52.8	3.8	52.8	3.8			
R73		0.069	1.000	1,030.0	71.5				52.8	3.7	52.8	3.7			
R74		0.067	1.000	1,030.0	68.8				52.8	3.5	52.8	3.5			
R75		0.064	1.000	1,030.0	66.1				52.8	3.4	52.8	3.4			
R76		0.062	1.000	1,030.0	63.6				52.8	3.3	52.8	3.3			
R77		0.059	1.000	1,030.0	61.2				52.8	3.1	52.8	3.1			
R78		0.057	1.000	1,030.0	58.8				52.8	3.0	52.8	3.0			
R79		0.055	1.000	1,030.0	56.5				52.8	2.9	52.8	2.9			
R80		0.053	1.000	1,030.0	54.4				52.8	2.8	52.8	2.8			
R81		0.051	1.000	1,030.0	52.3				52.8	2.7	52.8	2.7			
R82		0.049	1.000	1,030.0	50.3				52.8	2.6	52.8	2.6			
R83		0.047	1.000	1,030.0	48.3				52.8	2.5	52.8	2.5			
R84		0.045	1.000	1,030.0	46.5				52.8	2.4	52.8	2.4			
R85		0.043	1.000	1,030.0	44.7				52.8	2.3	52.8	2.3			
合計				71,370	16,741	276	18,187	10,508	3,432	717	21,619	11,225	1.5	5,792	

様式－6

事業費の内訳書

河川事業

事業名	尻別川直轄河川改修 事業（全体事業費）
-----	---------------------

※（ ）欄に残事業費、全体事業費の別を記入すること。

評価年度	令和5年度	再評価
------	-------	-----

※ 評価の種類(新規事業採択時評価、再評価、完了後の事後評価)の別を記入すること。

区分	費目	工種	単位	数量	金額 (百万円)	備考	
工事費			式		12,824		
	本工事費		式		12,801		
		築堤	m				
		護岸	m	5,105	5,319		
		河道掘削	千m ³	1,933	6,353	掘削土処理・運搬等含む	
		堰	箇所				
		樋門・管・排水機場	式	1	696	呑口形状改良等	
		堤防法尻保護	km				
		その他	式	1	433	地震津波対策(樋門遠隔化・自動化)	
	附帯工事費		式		23		
		道路橋	箇所	3	23	橋脚保護工	
		鉄道橋	箇所				
		水路橋	箇所				
		堰	箇所				
		樋門・樋管	箇所				
		揚排水機場	箇所				
		付替道路	m				
		農業水路	m				
	その他	式					
用地費及補償費		式					
	用地費	式					
	補償費	式					
間接経費		式	1	3,847			
工事諸費		式	1	3,031			
事業費 計 (消費税込み)		式	1	19,702			

維持管理費	式	1	3,775	R06～R85
-------	---	---	-------	---------

※1 事業費については、事業の執行状況を踏まえて再評価ごとに適宜見直すこと。

※2 「工種」及び「金額」については、原則、治水経済調査マニュアル(案)に準拠して記載すること。

※3 上記によらないものについては、過去の類似の実績等に基づき記載すること。

※4 備考欄に、一式計上している工種の内容等を記載すること。