


1. 茅沼地区の工事完了について

1-1.旧川復元工事について




茅沼地区の課題と事業の目標

地域の開発と発展要請と相まって、茅沼地区においても河道が直線化され、旧川周辺は乾燥化の進捗に伴い、牧草地として土地利用されてきた。その結果、下図の現象や課題を生じた。

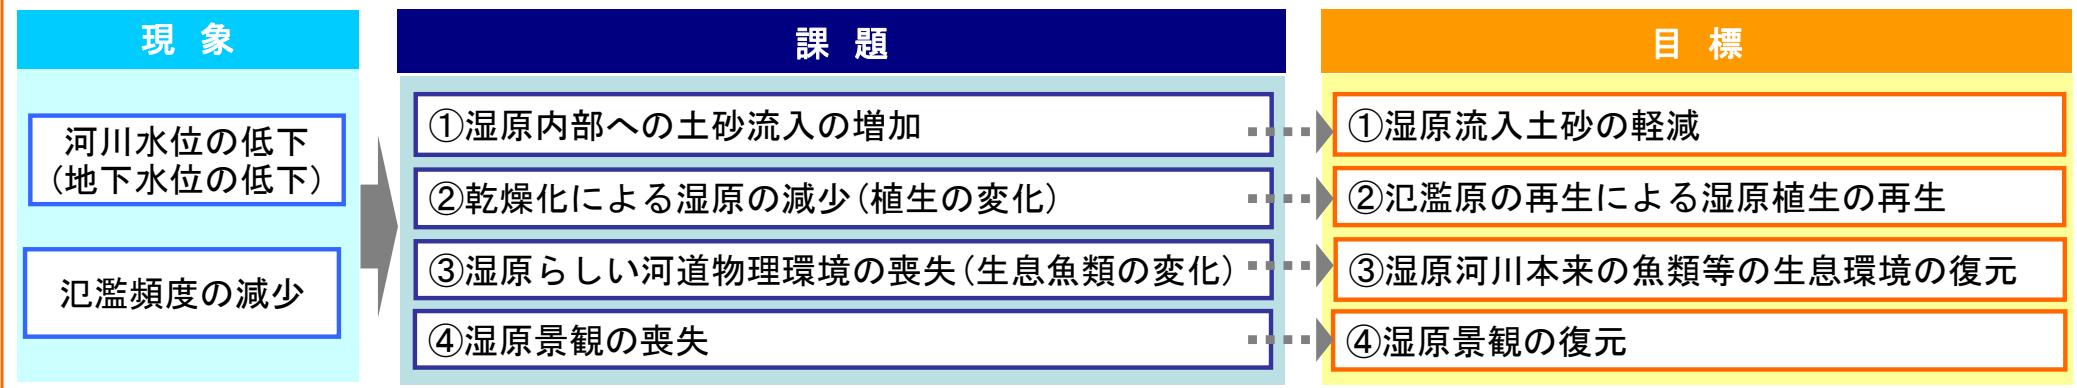

工事の内容

平成23年3月
工事完了

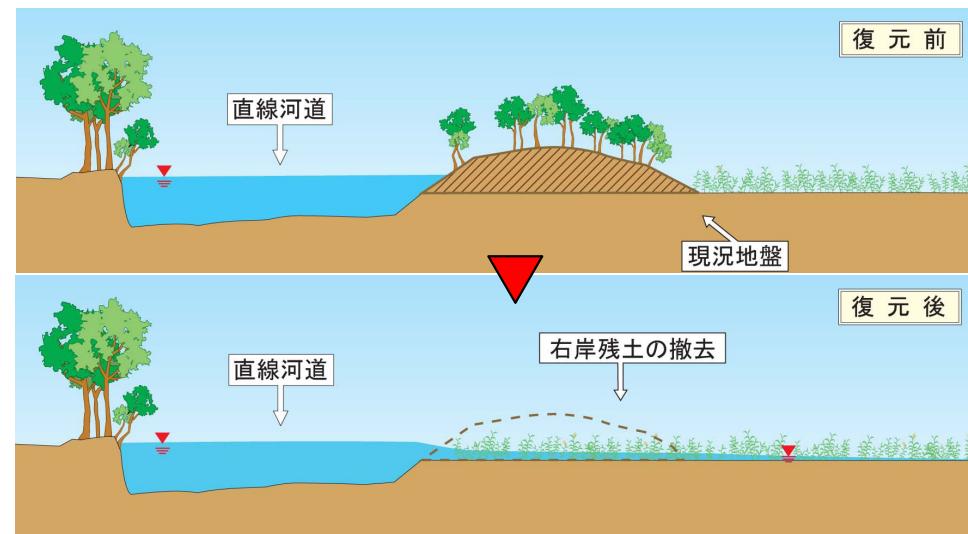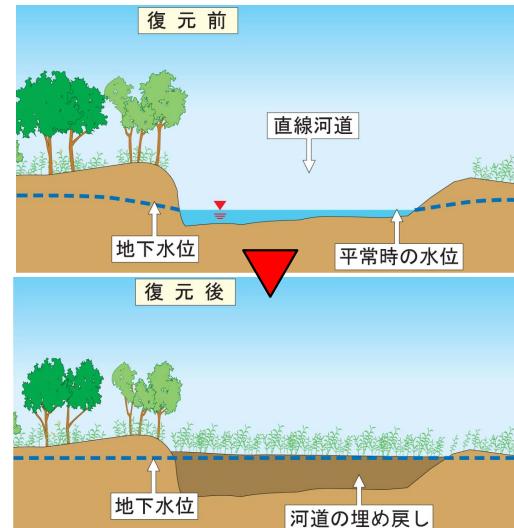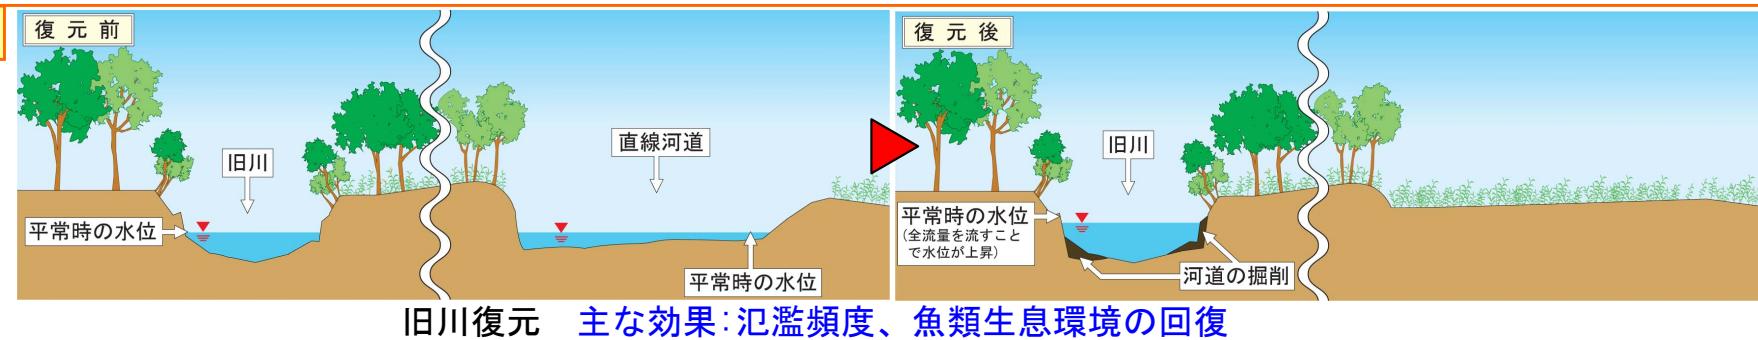

1-1.旧川復元工事について

茅沼地区工事完了後の状況

航空写真：平成23年8月3日撮影

右岸残土撤去
(H19年度)

右岸残土撤去
(H22年度)

仮設工

旧川復元
(H19～21年度)
(通水:H21年度)

直線河道埋め戻し
(H22年度)

仮設工

(H21年度)

(H20年度)

釧路川 ↓

項目	年度	施工工程				
		H18	H19	H20	H21	H22
仮設工						旧川河道に切り替え(H22.2)
右岸残土撤去 (400m)						旧川復元工事完了(H23.3)
旧川復元 (旧川掘削、直線河道締切)						
右岸残土撤去・ 直線河道埋戻し						