
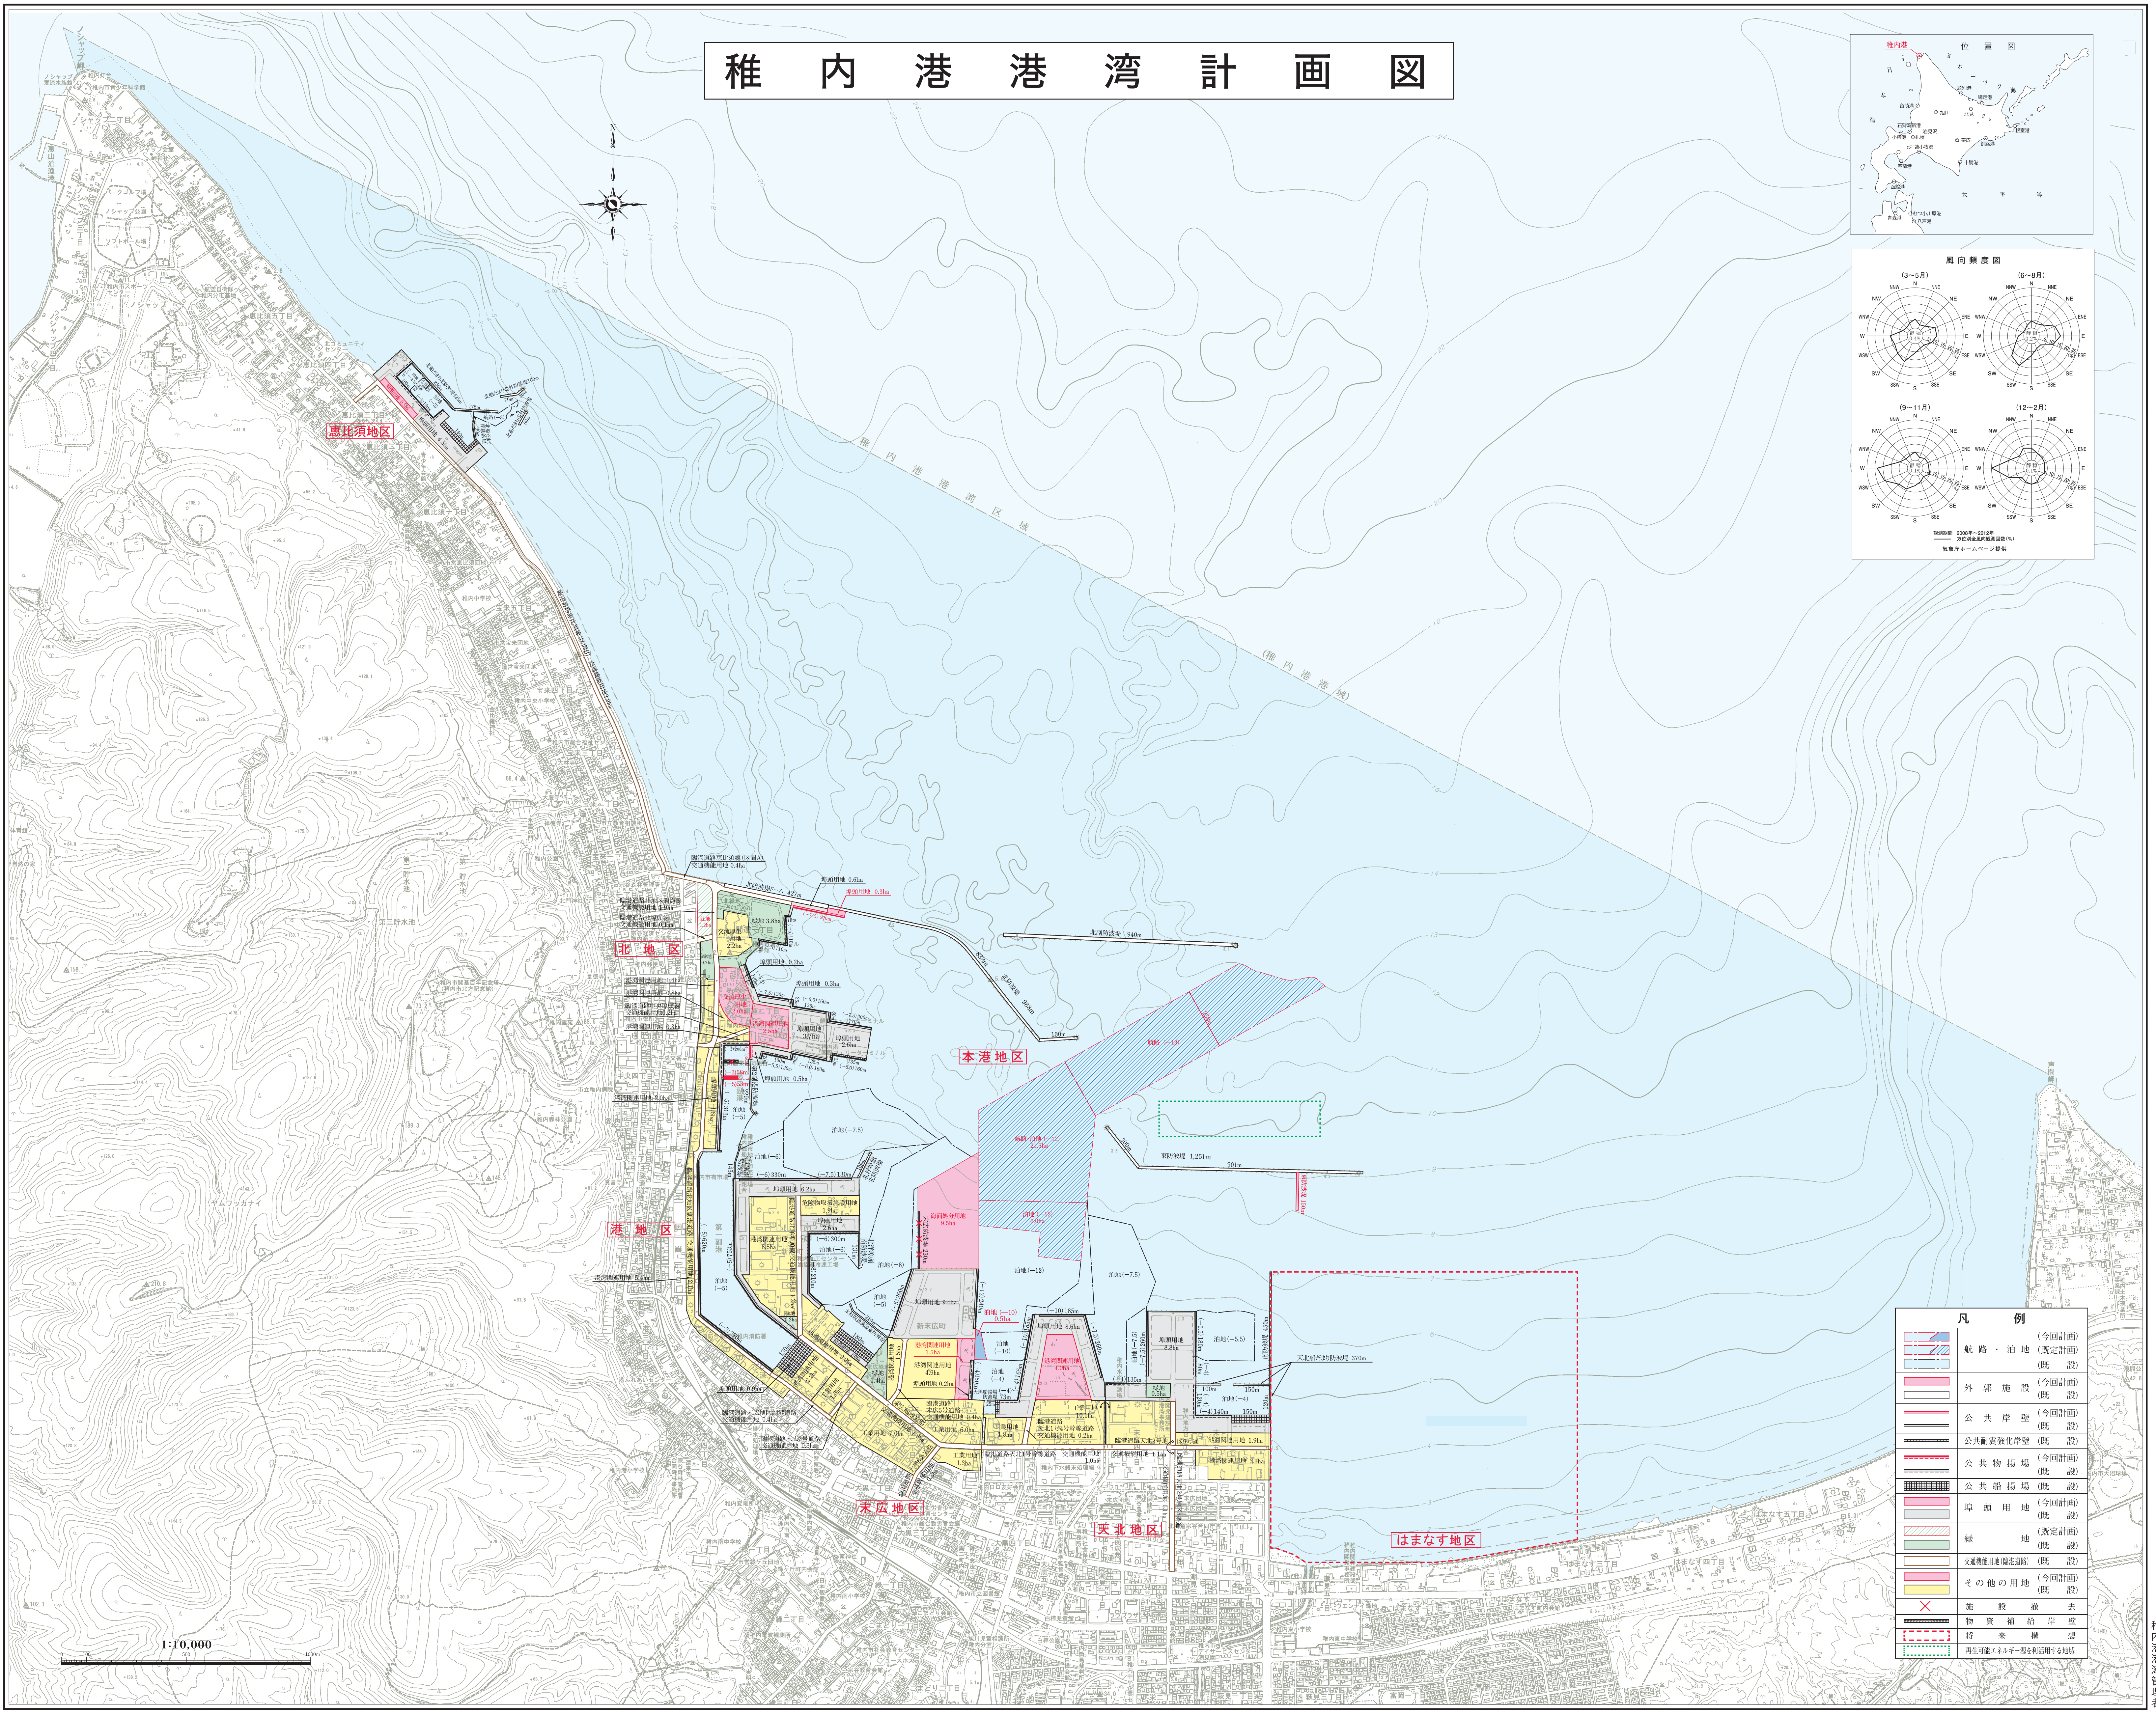


稚内港港湾計画図

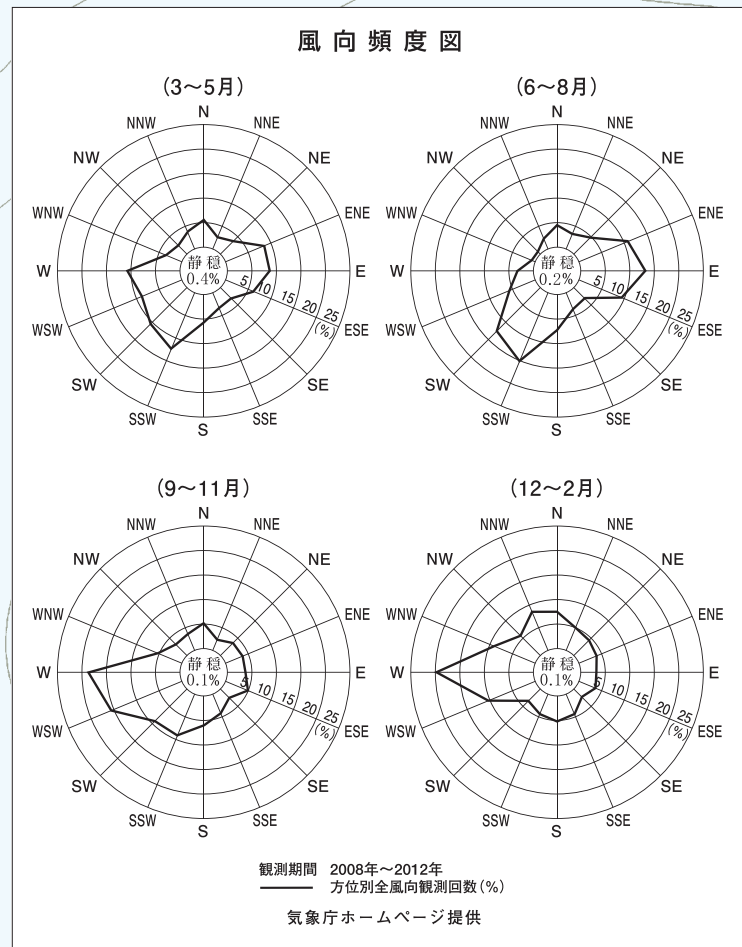

凡 例	
	航路・泊地 (今回計画)
	航路・泊地 (既定計画) (既 設)
	外郭施設 (今回計画)
	外郭施設 (既定計画) (既 設)
	公共岸壁 (今回計画)
	公共岸壁 (既定計画) (既 設)
	公共耐震強化岸壁 (既 設)
	公共物揚場 (今回計画)
	公共物揚場 (既定計画) (既 設)
	公共船揚場 (既 設)
	埠頭用地 (今回計画)
	埠頭用地 (既定計画) (既 設)
	緑 地 (既定計画)
	緑 地 (既 設)
	交通機用地 (臨港道路) (既 設)
	その他の用地 (今回計画)
	その他の用地 (既定計画) (既 設)
	施設撤去
	物資補給岸壁
	将来構 想
	再生可能エネルギー利用を期待する地域