

○供用開始【令和8年6月30日 告示分】


No.	告示日	路線名	区間		変更 前後別	敷地の幅員 メートル	延長 キロメートル	縦覧概要	
			起点	終点				場所	期間
1	2026.6.30	一般国道334号	北海道目梨郡羅臼町栄町140番1地内		前 後	—	L=0.022km	北海道開発局及び 釧路開発建設部	2026.6.30~ 2026.7.14

供用開始図



曲線表

IPNo.	5 (R)
IA	21-28-26
R	300.000
A	110.000
L	40.333
r	3-51-06
TK	13.450
TL	26.895
D	77.092
α	13-46-15
L. CL	72.104
L. TL	36.226
SL	2.179
Dis	104.590
BTC	1127.497
BC	1167.830
EC	1239.933
ETC	1280.267
X	3416.733
Y	74868.615

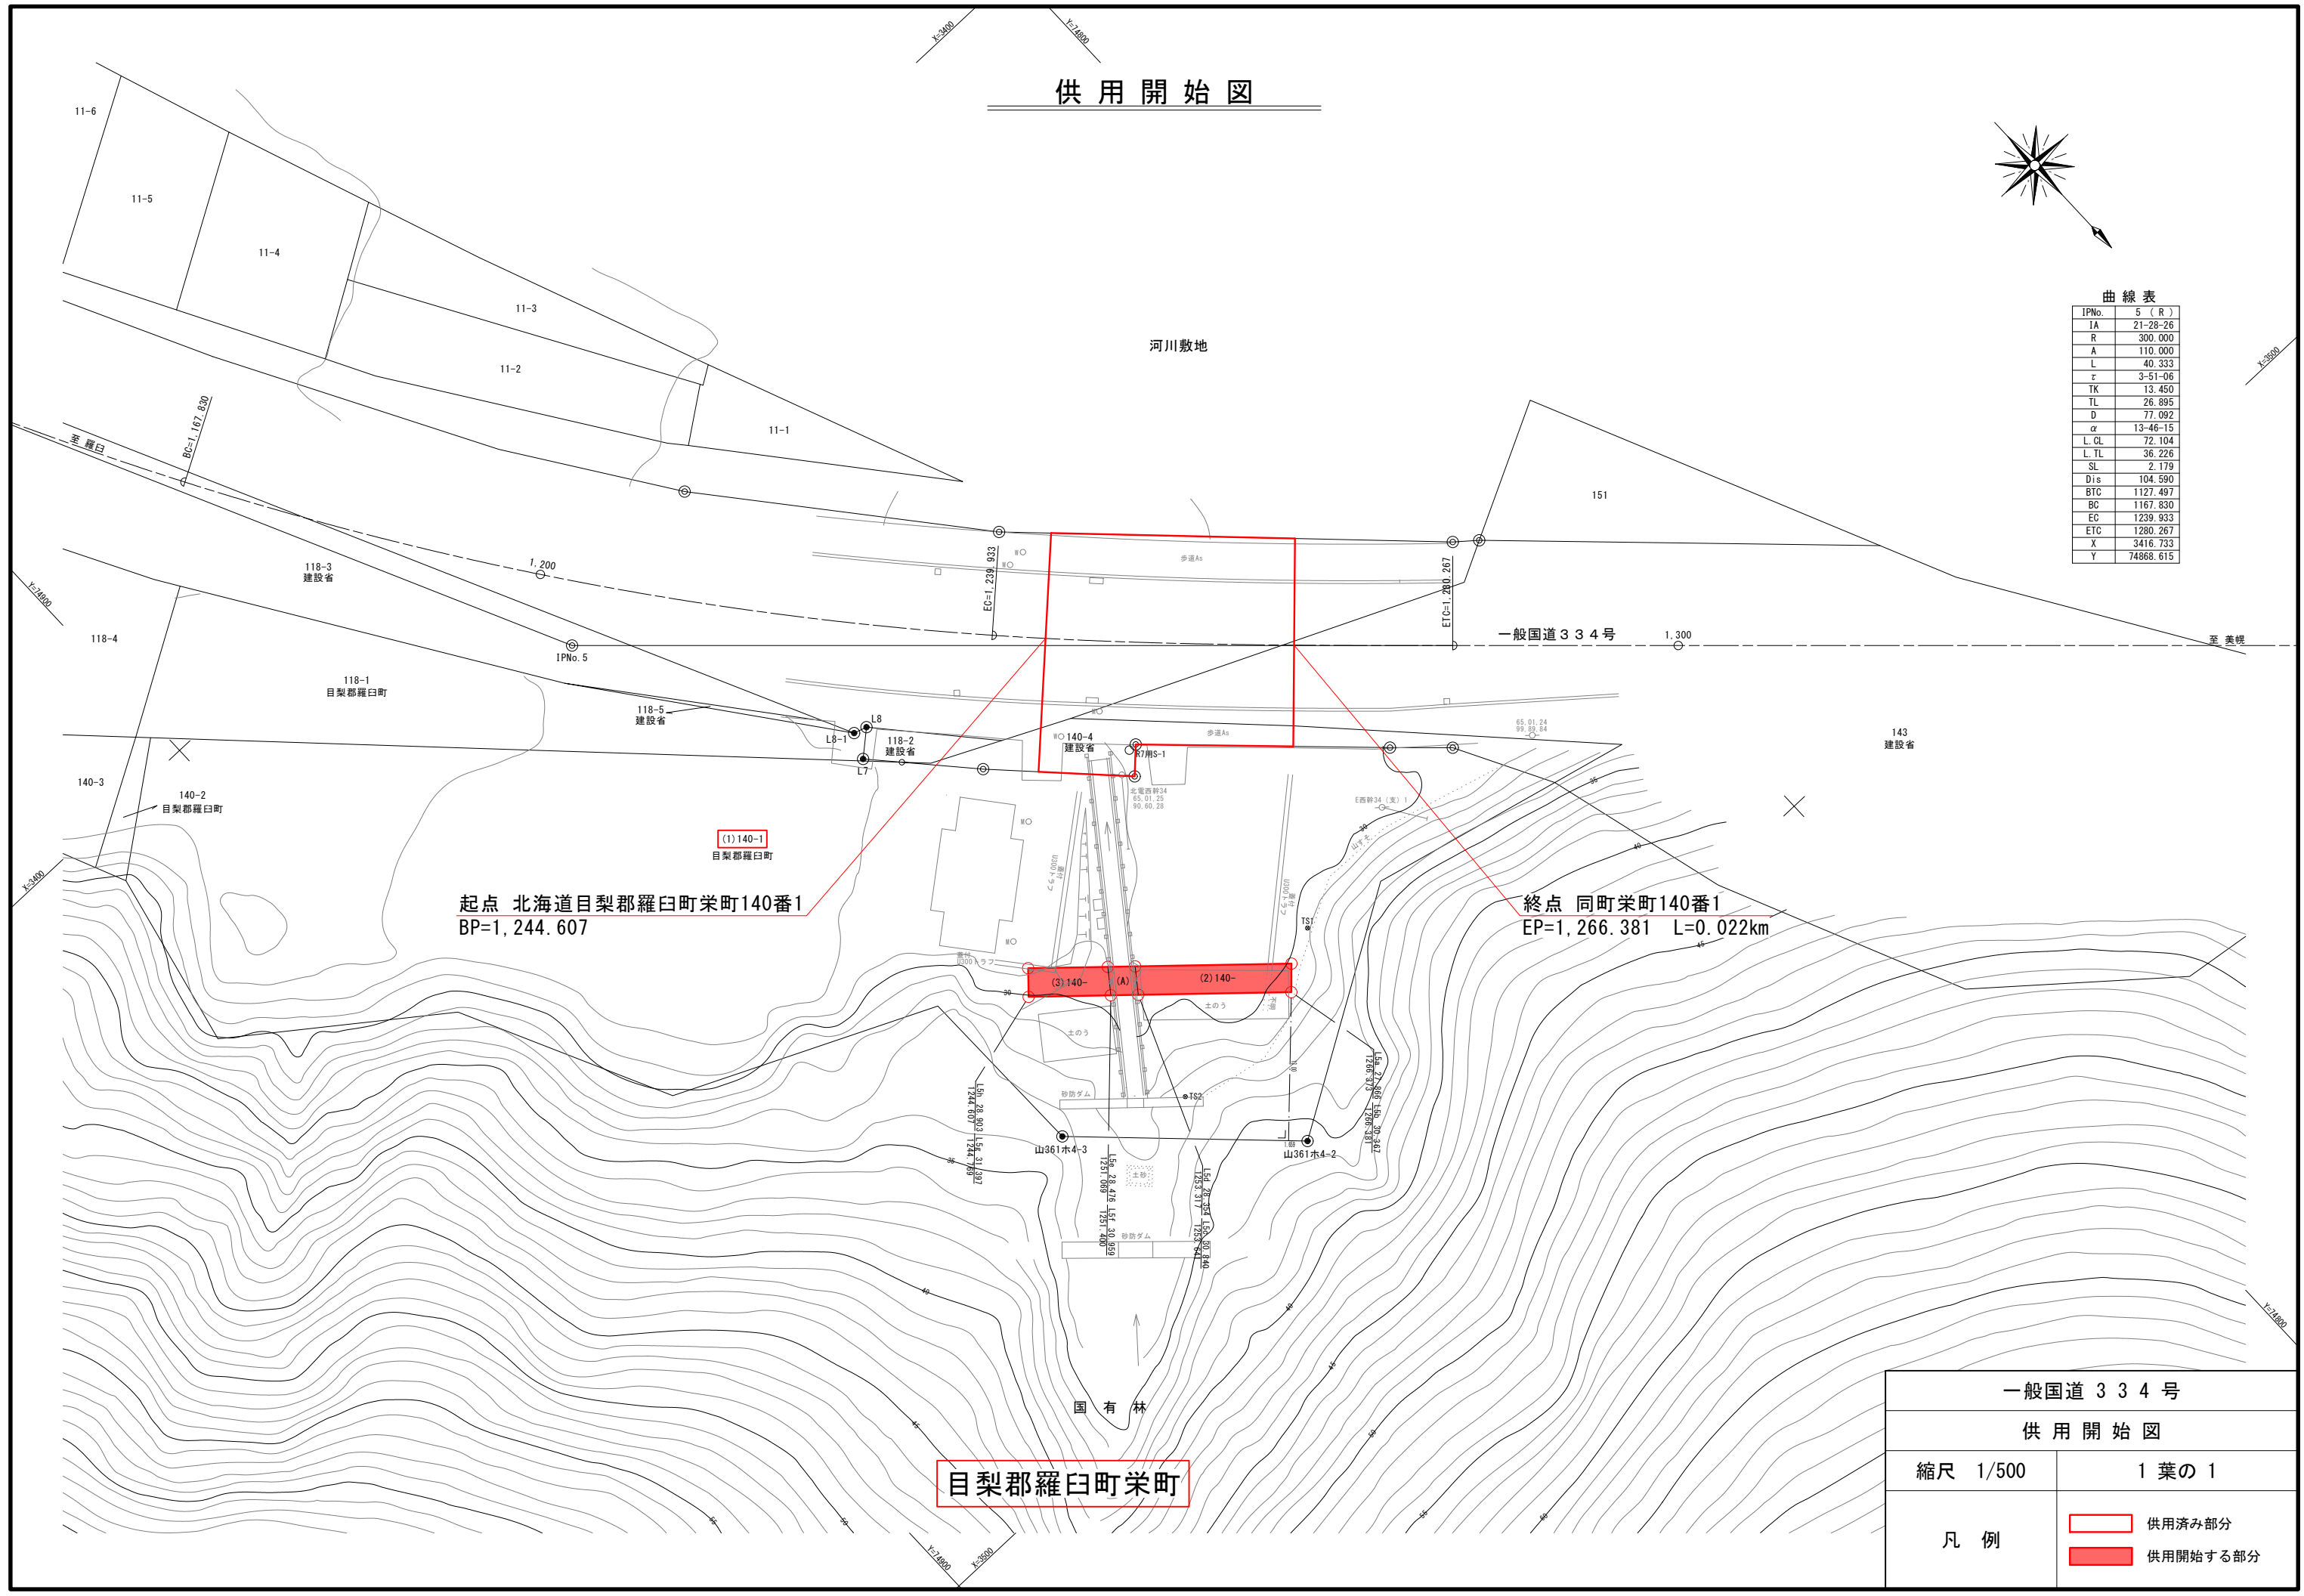

起点 北海道目梨郡羅臼町栄町140番1
BP=1,244.607

終点 同町栄町140番1
EP=1,266.381 L=0.022km

目梨郡羅臼町栄町

一般国道 3 3 4 号	
供用開始図	
縮尺 1/500	1 葉の 1
凡 例	<div style="display: flex; align-items: center;"> <div style="width: 15px; height: 10px; border: 1px solid red; margin-right: 5px;"></div> 供用済み部分 </div> <div style="display: flex; align-items: center; margin-top: 5px;"> <div style="width: 15px; height: 10px; background-color: red; margin-right: 5px;"></div> 供用開始する部分 </div>